


VÝKAZ DOSAVADNÍHO A NOVÉHO STAVU ÚDAJŮ KATASTRU NEMOVITOSTÍ


Dosavadní stav				Nový stav											
Označení pozemku parc. číslem	Výměra parcely		Druh pozemku	Označení pozemku parc. číslem	Výměra parcely		Druh pozemku	Typ stavby	Způsob využití	Způsob určení výměr	Porovnání se stavem evidence právních vztahů				
	ha	m ²	Způsob využití		ha	m ²	Způsob využití	Díl přechází z pozemku označeného v katastru nemovitostí			dřívejší poz. evidenci	Číslo listu vlastnictví	Výměra dílu		Označení dílu
											ha	m ²			
1230/3	2	21	travní p.	1230/3	1	93	travní p.		0		1230/3 1238/1	10001 10001	1 1	80 93	b a
1230/6	3	54	zahrada	1230/6	3	54	zahrada		0			38			
1238/1	22	65	ostat. pl. ostat. komunikace	1238/1	22	93	ostat. pl. ostat. komunikace		0		1230/3 1238/1	10001 10001	22 22	41 52 93	c d
	28	40			28	40									

Výkaz údajů o bonitovaných půdně ekologických jednotkách (BPEJ) k parcelám nového stavu

Parcelní číslo podle		Kód BPEJ	Výměra		BPEJ na dílu parcely	Parcelní číslo podle		Kód BPEJ	Výměra		BPEJ na dílu parcely
katastru nemovitostí	zjednodušené evidence		ha	m ²		katastru nemovitostí	zjednodušené evidence		ha	m ²	
1230/3		83424		13	a	1230/6		83424	3	54	
				84	b						
				97							
		85011		96	b						

Zpřesnění geometrického a polohového určení pozemků podle § 50 odst. 1 písm. a) katastrálního zákona navržené v tomto geometrickém plánu lze v katastru nemovitostí provést jen na základě souhlasného prohlášení.

GEOMETRICKÝ PLÁN pro	Geometrický plán ověřil autorizovaný zeměměřický inženýr	Stejnopis ověřil autorizovaný zeměměřický inženýr:
změnu hranice pozemku a průběh vytyčené nebo vlastníky zpřesněné hranice pozemků	Jméno, příjmení: Ing. Tomáš Křikal	Jméno, příjmení: Ing. Tomáš Křikal
	Číslo položky seznamu autorizovaných zeměměřických inženýrů: 1000	Číslo položky seznamu autorizovaných zeměměřických inženýrů: 1000
	Dne: 31.12.2024 Číslo: 192/2024	Dne: 3.1.2025 Číslo: 192/2024
	Náležitosti a přesnosti odpovídá právním předpisům.	Tento stejnopis odpovídá geometrickému plánu v elektronické podobě uloženému v dokumentaci katastrálního úřadu.
Vyhotovitel: Proges - geodetická společnost s.r.o. Trnkova 2862/9, 787 01 Šumperk IČO 26842581 tel. 603 206 268	Katastrální úřad souhlasí s očíslováním parcel.	Ověření stejnopisu geometrického plánu v listinné podobě.
Číslo plánu: 264-192/2024 Okres: Šumperk Obec: Nový Malín Kat. území: Mladoňov u Oskavy Mapový list: Zábřeh 2-1/42	Ing. Veronika Vrbová KÚ pro Olomoucký kraj KP Šumperk PGP-2266/2024-809 2025.01.03 09:00:19 +01'00'	
Dosavadním vlastníkům pozemků byla poskytnuta možnost seznámit se v terénu s průběhem navrhovaných nových hranic, které byly označeny předepsaným způsobem.		

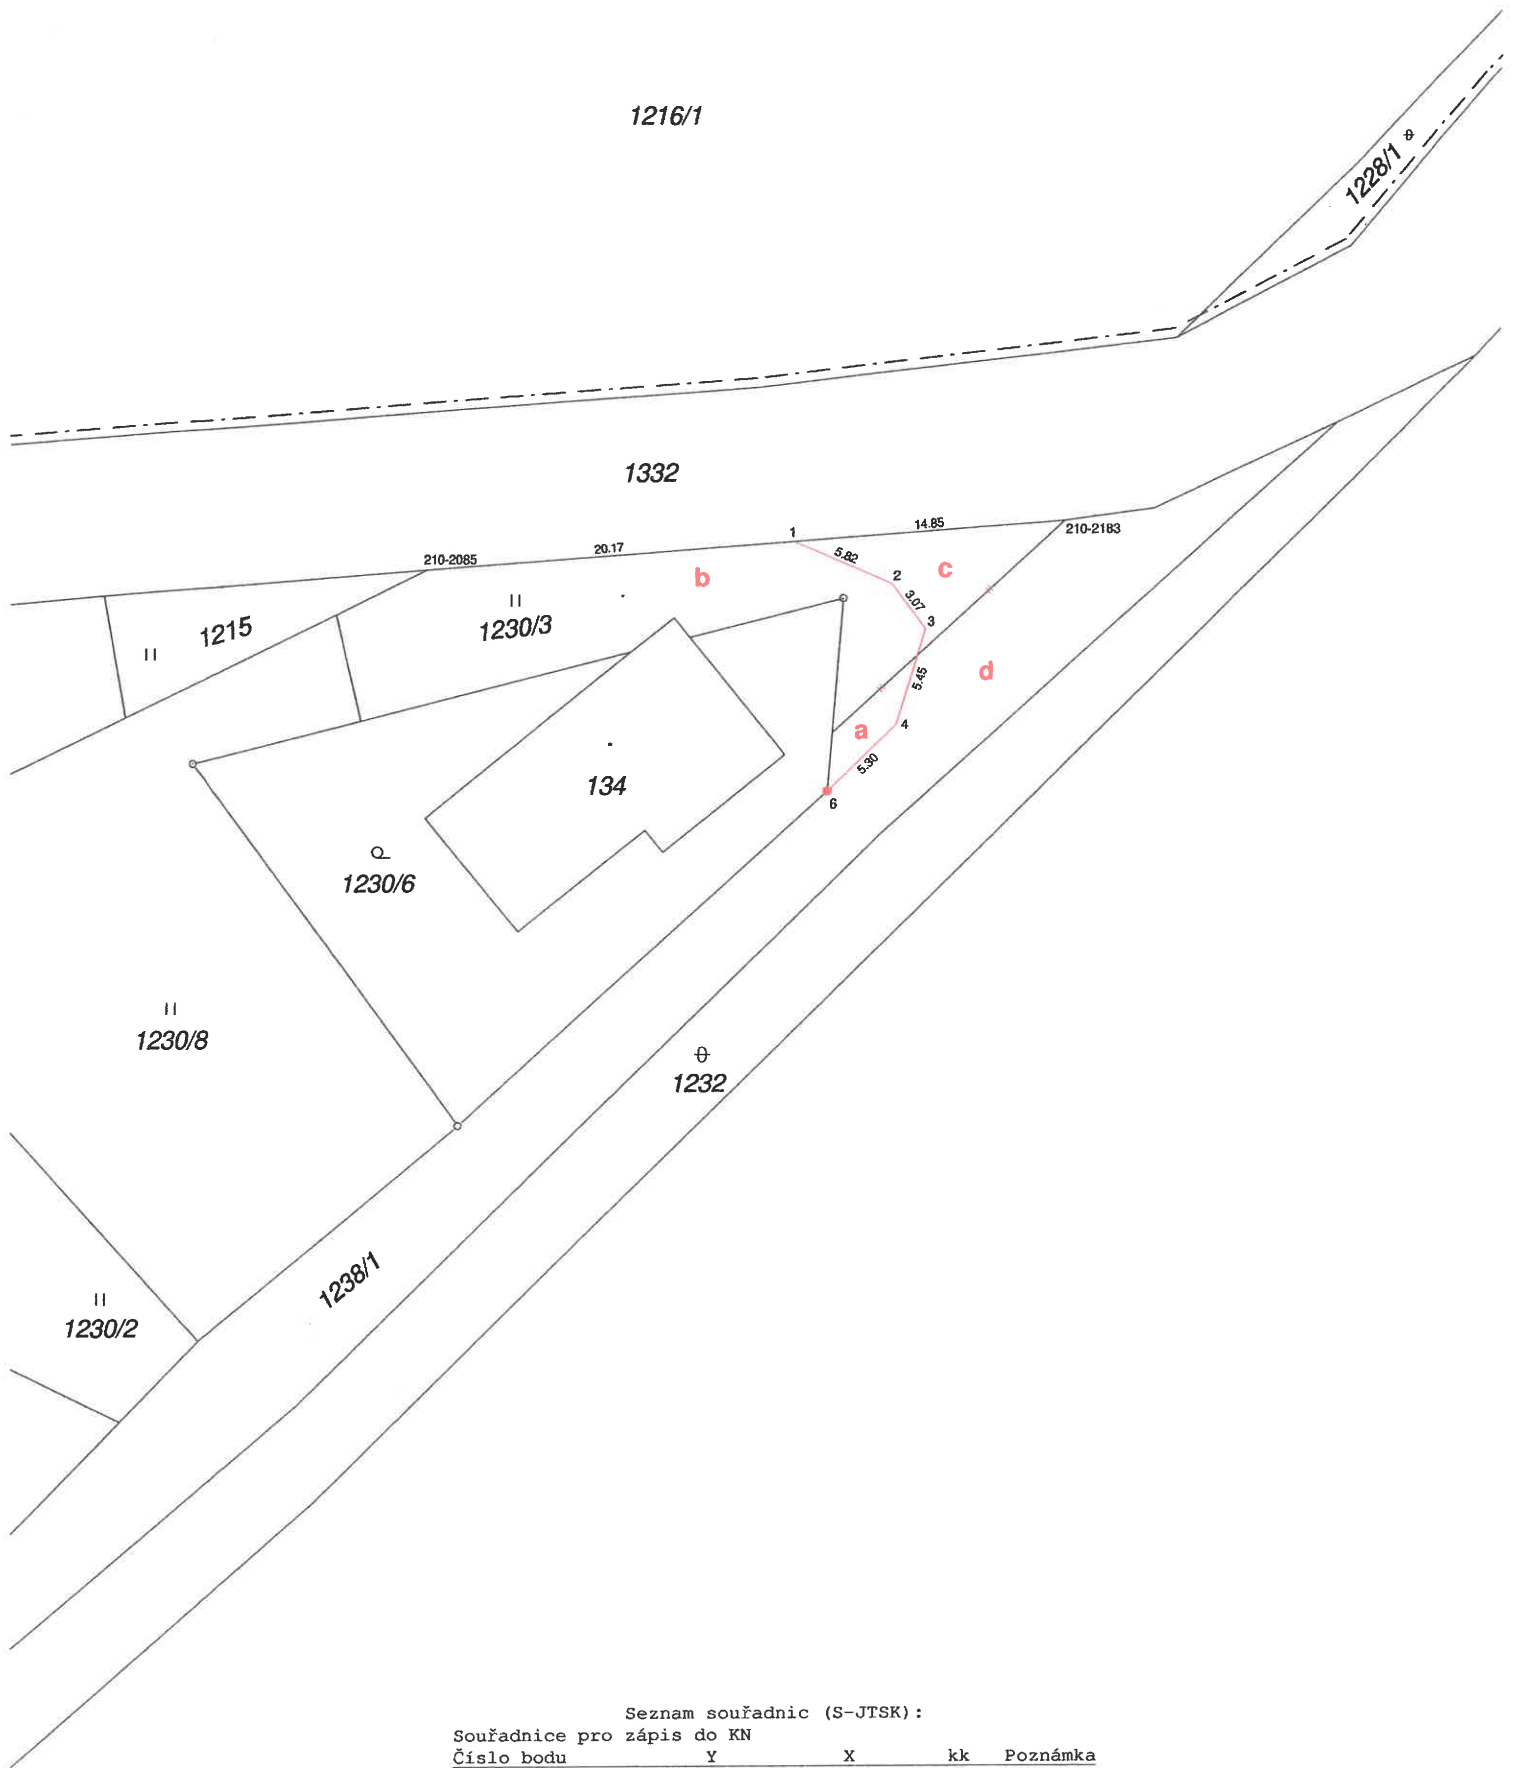

Seznam souřadnic (S-JTSK) :

Souřadnice pro zápis do KN					
Číslo bodu	Y	X	kk	Poznámka	
210-2085	555233.65	1083463.79	8	dočasná stabilizace	
210-2183	555198.73	1083461.17	8	dočasná stabilizace	
1	555213.56	1083462.28	8	hřeb	
2	555208.21	1083464.61	3	sloupek plotu	
3	555206.38	1083467.07	3	sloupek plotu	
4	555207.97	1083472.28	3	sloupek plotu	
6	555211.72	1083475.96	3	sloupek plotu	