


Schéma přechodného dopravního značení

— Objízdňá trasa

Pozn.:

Stávající dopravní označení je znázorněno ve stupních šedi.
Přechodné dopravní značení je zvýrazněno barevně.

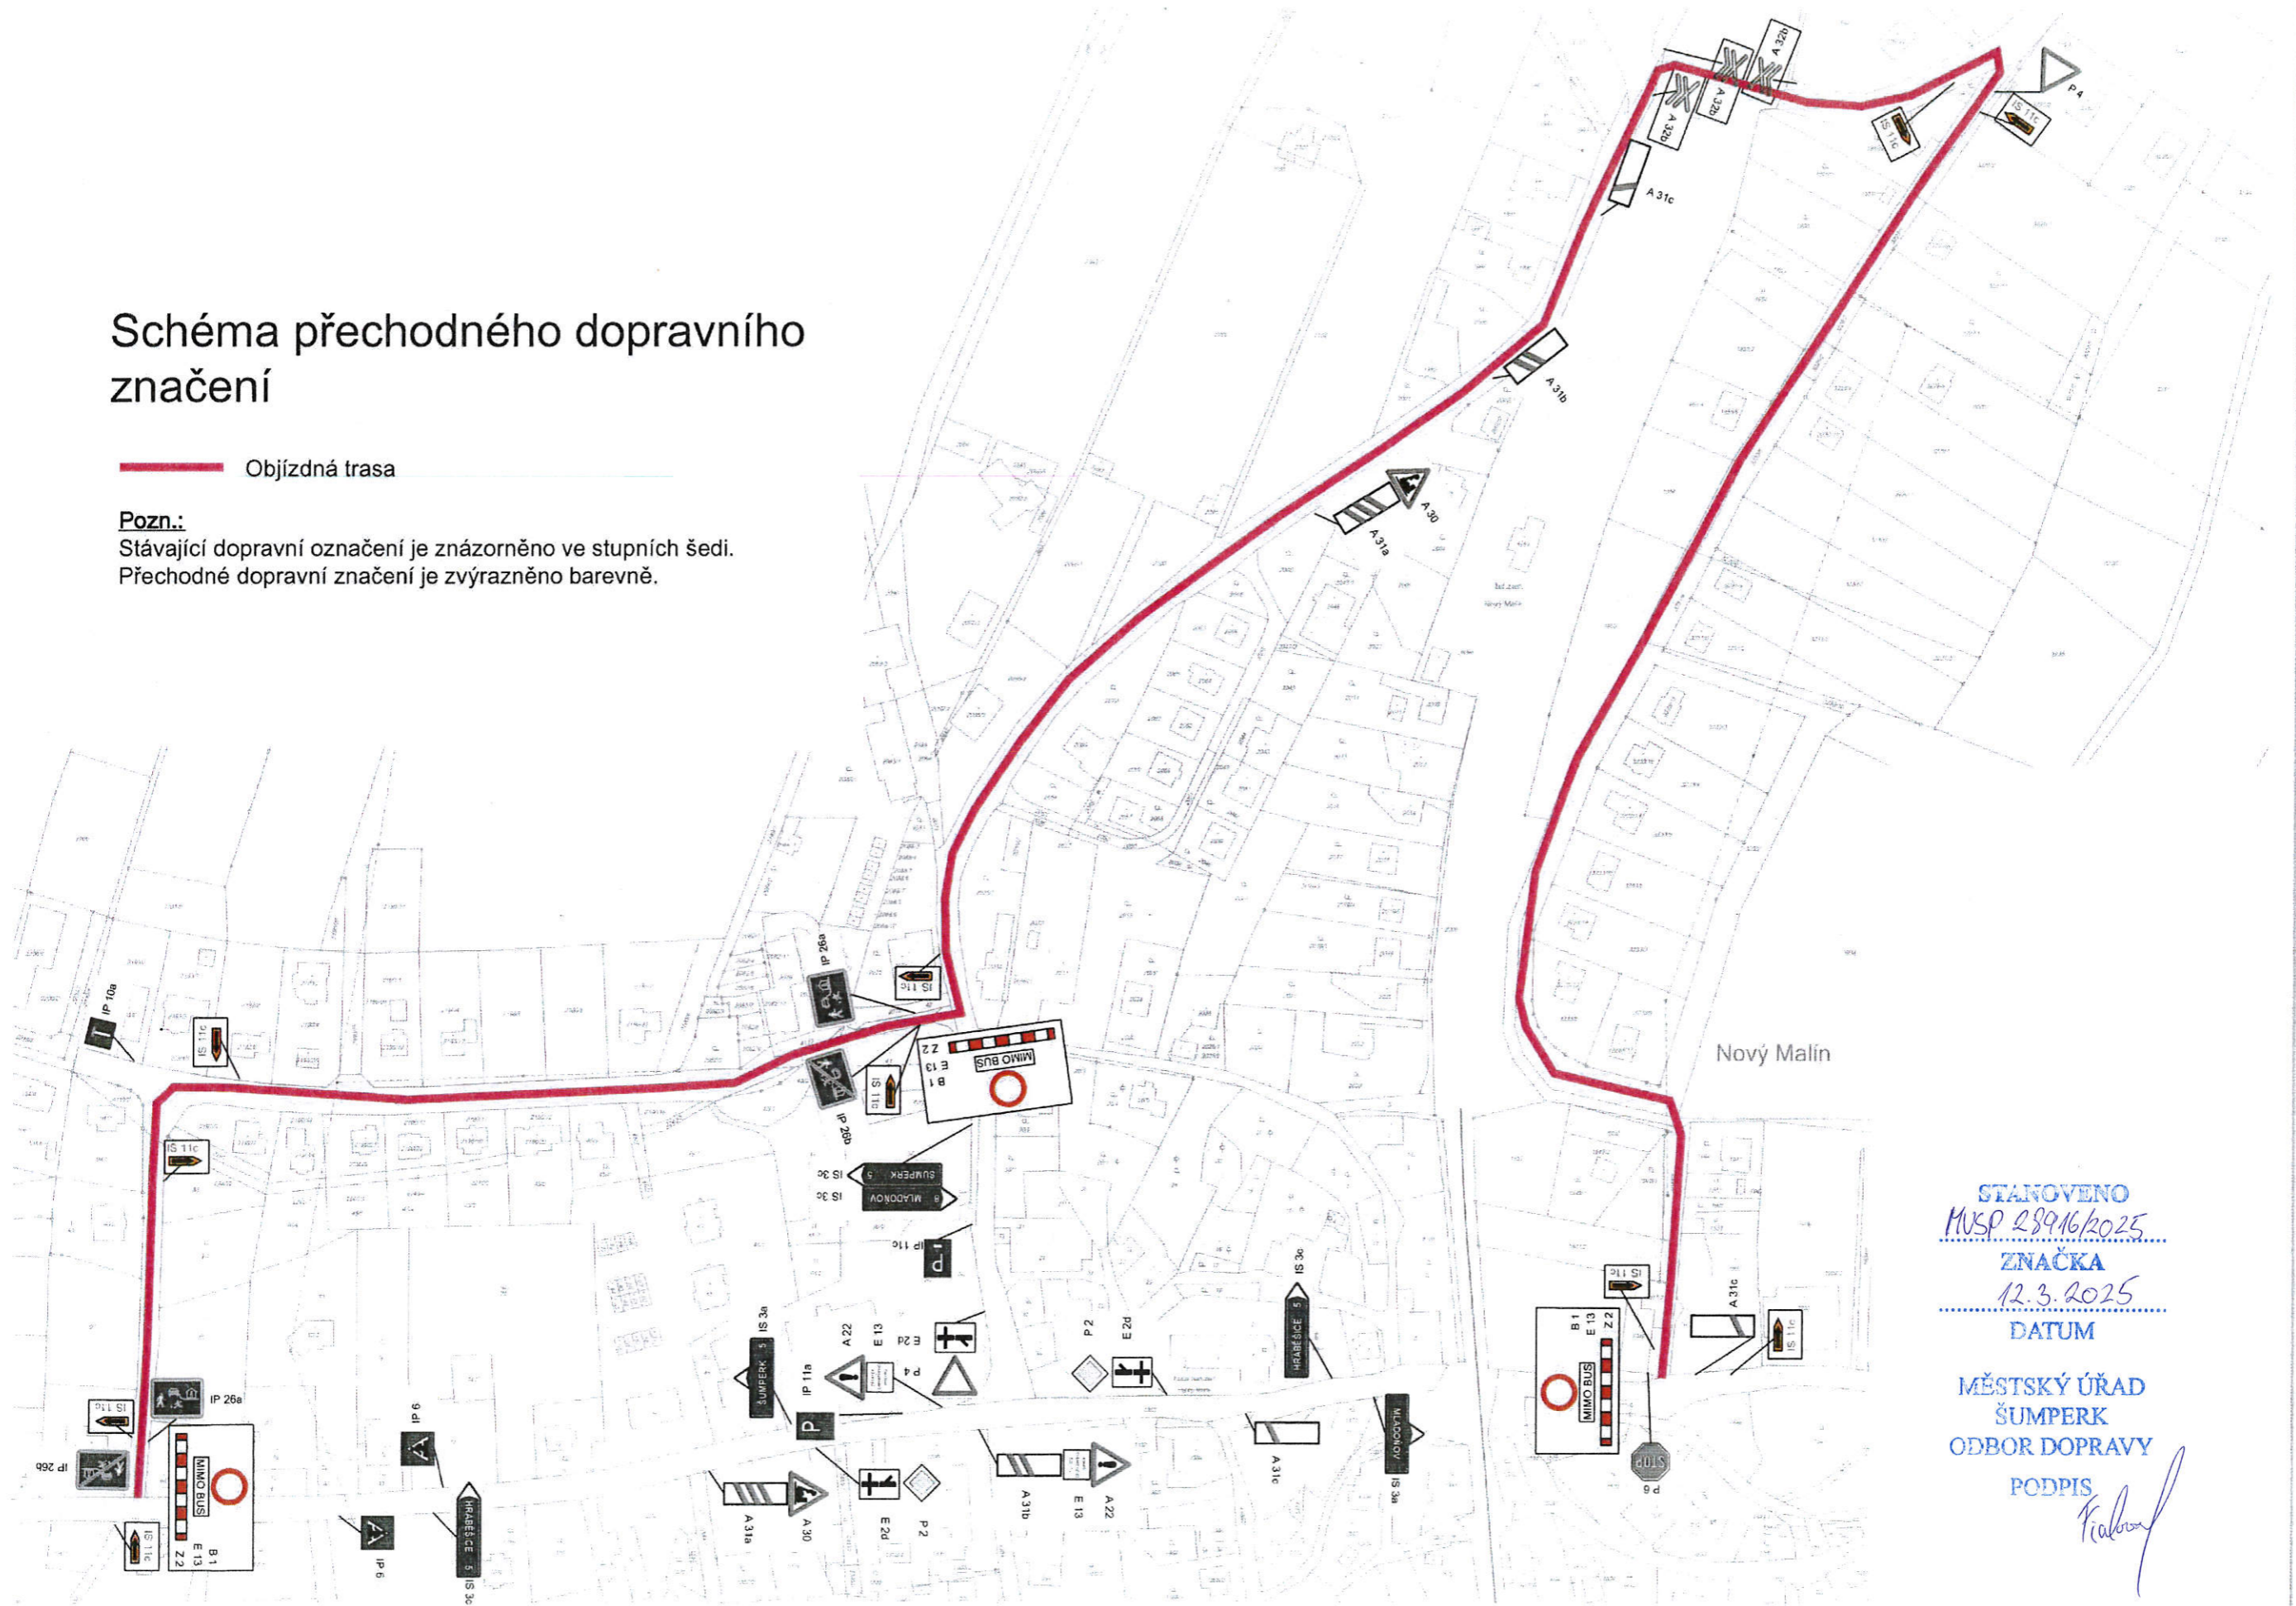

STANOVENO
MUSP 28916/2025
ZNAČKA
12.3.2025
DATUM

MĚSTSKÝ ÚŘAD
ŠUMPERK
ODBOR DOPRAVY

PODPIS
Kalová