
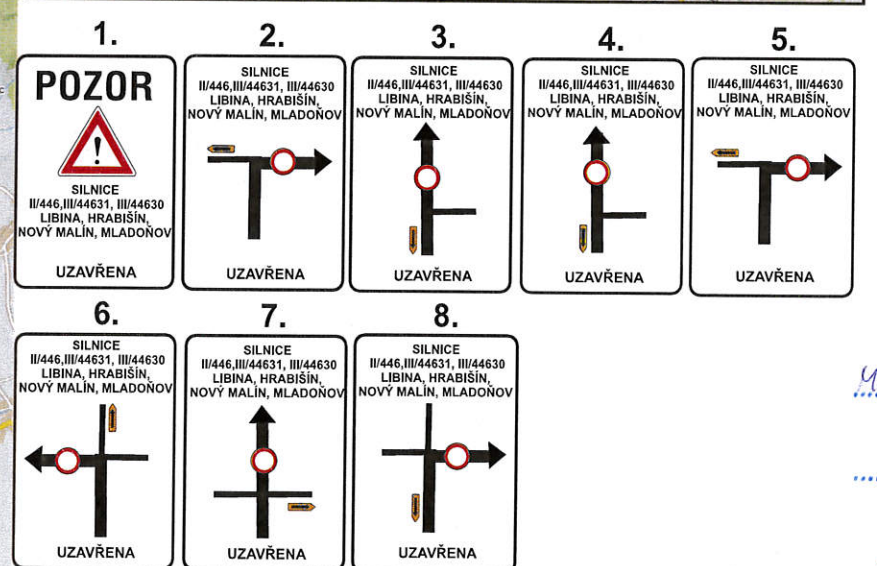
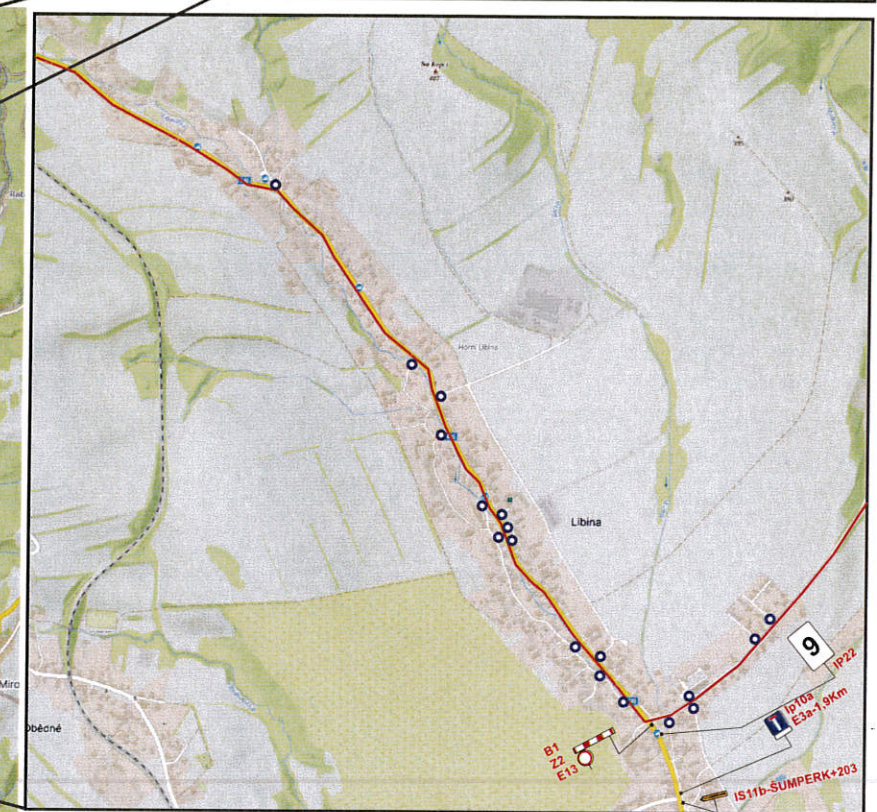
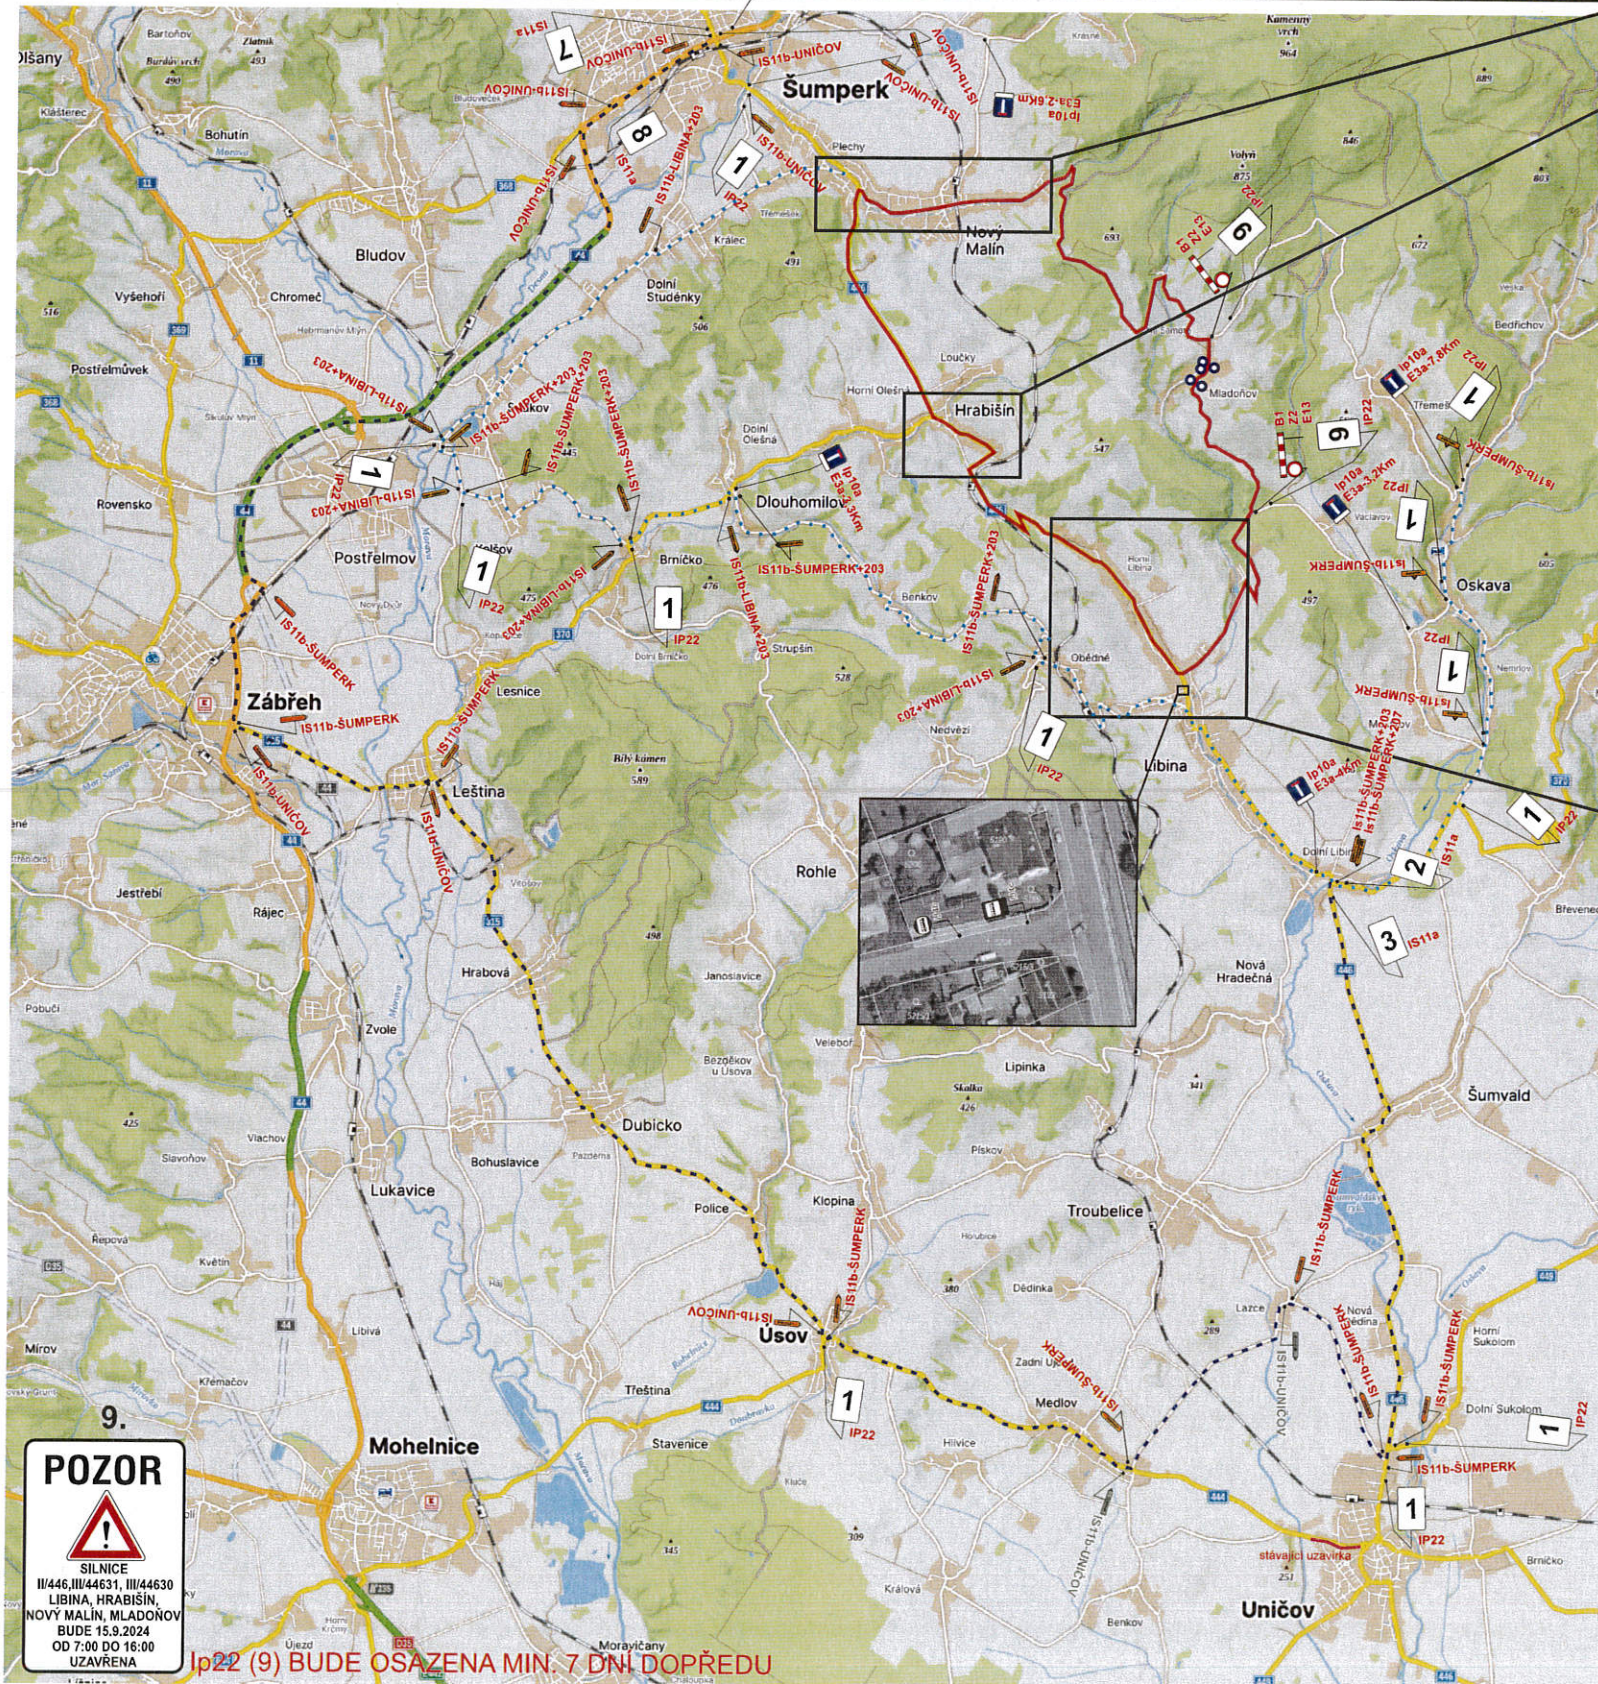
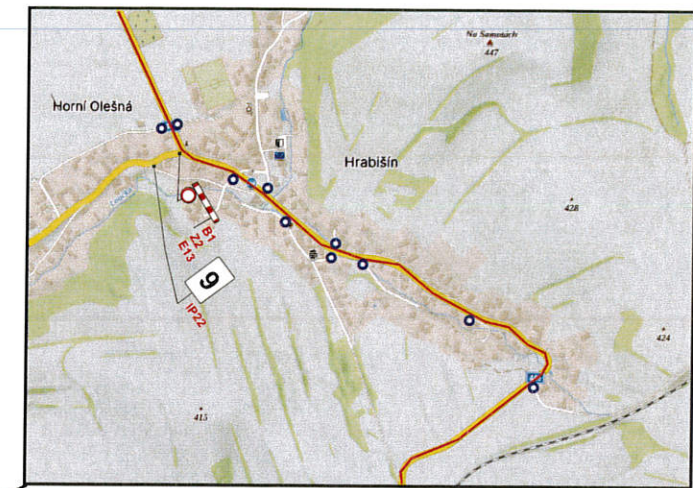


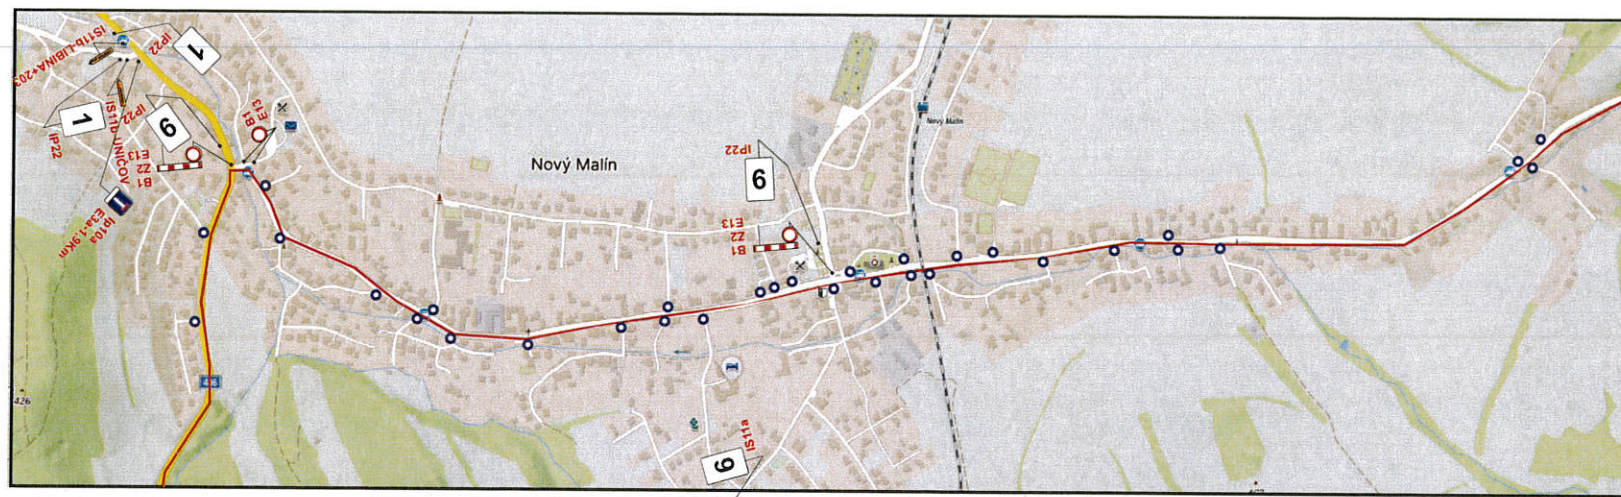

IP22 (9) BUDE OSAZENA MIN. 7 DŇI DOPŘEDU

STÁVAJÍCÍ IP22 A IS11a BUDOU VYMĚNĚNÝ ZA NOVÉ
o Řízení provozu pořadatelem závodu

Vypracoval: Veiser Lukáš	
Datum: 21.3.2025	
Úplná uzavírka sil. II/446, III/44631, III/44630 LIBINA, HRABŠÍ, NOVÝ MALÍN, MLADOŇOV.	
Adresa provozovny: Pavelkova 2 Olomouc 772 00	

STANOVENO
445396/2025
ZNAČKA
3.4.2025
DATUM
MĚSTSKÝ ÚŘAD
ŠUMPERK
ODBOR DOPRAVY
PODPIS
Fialová