


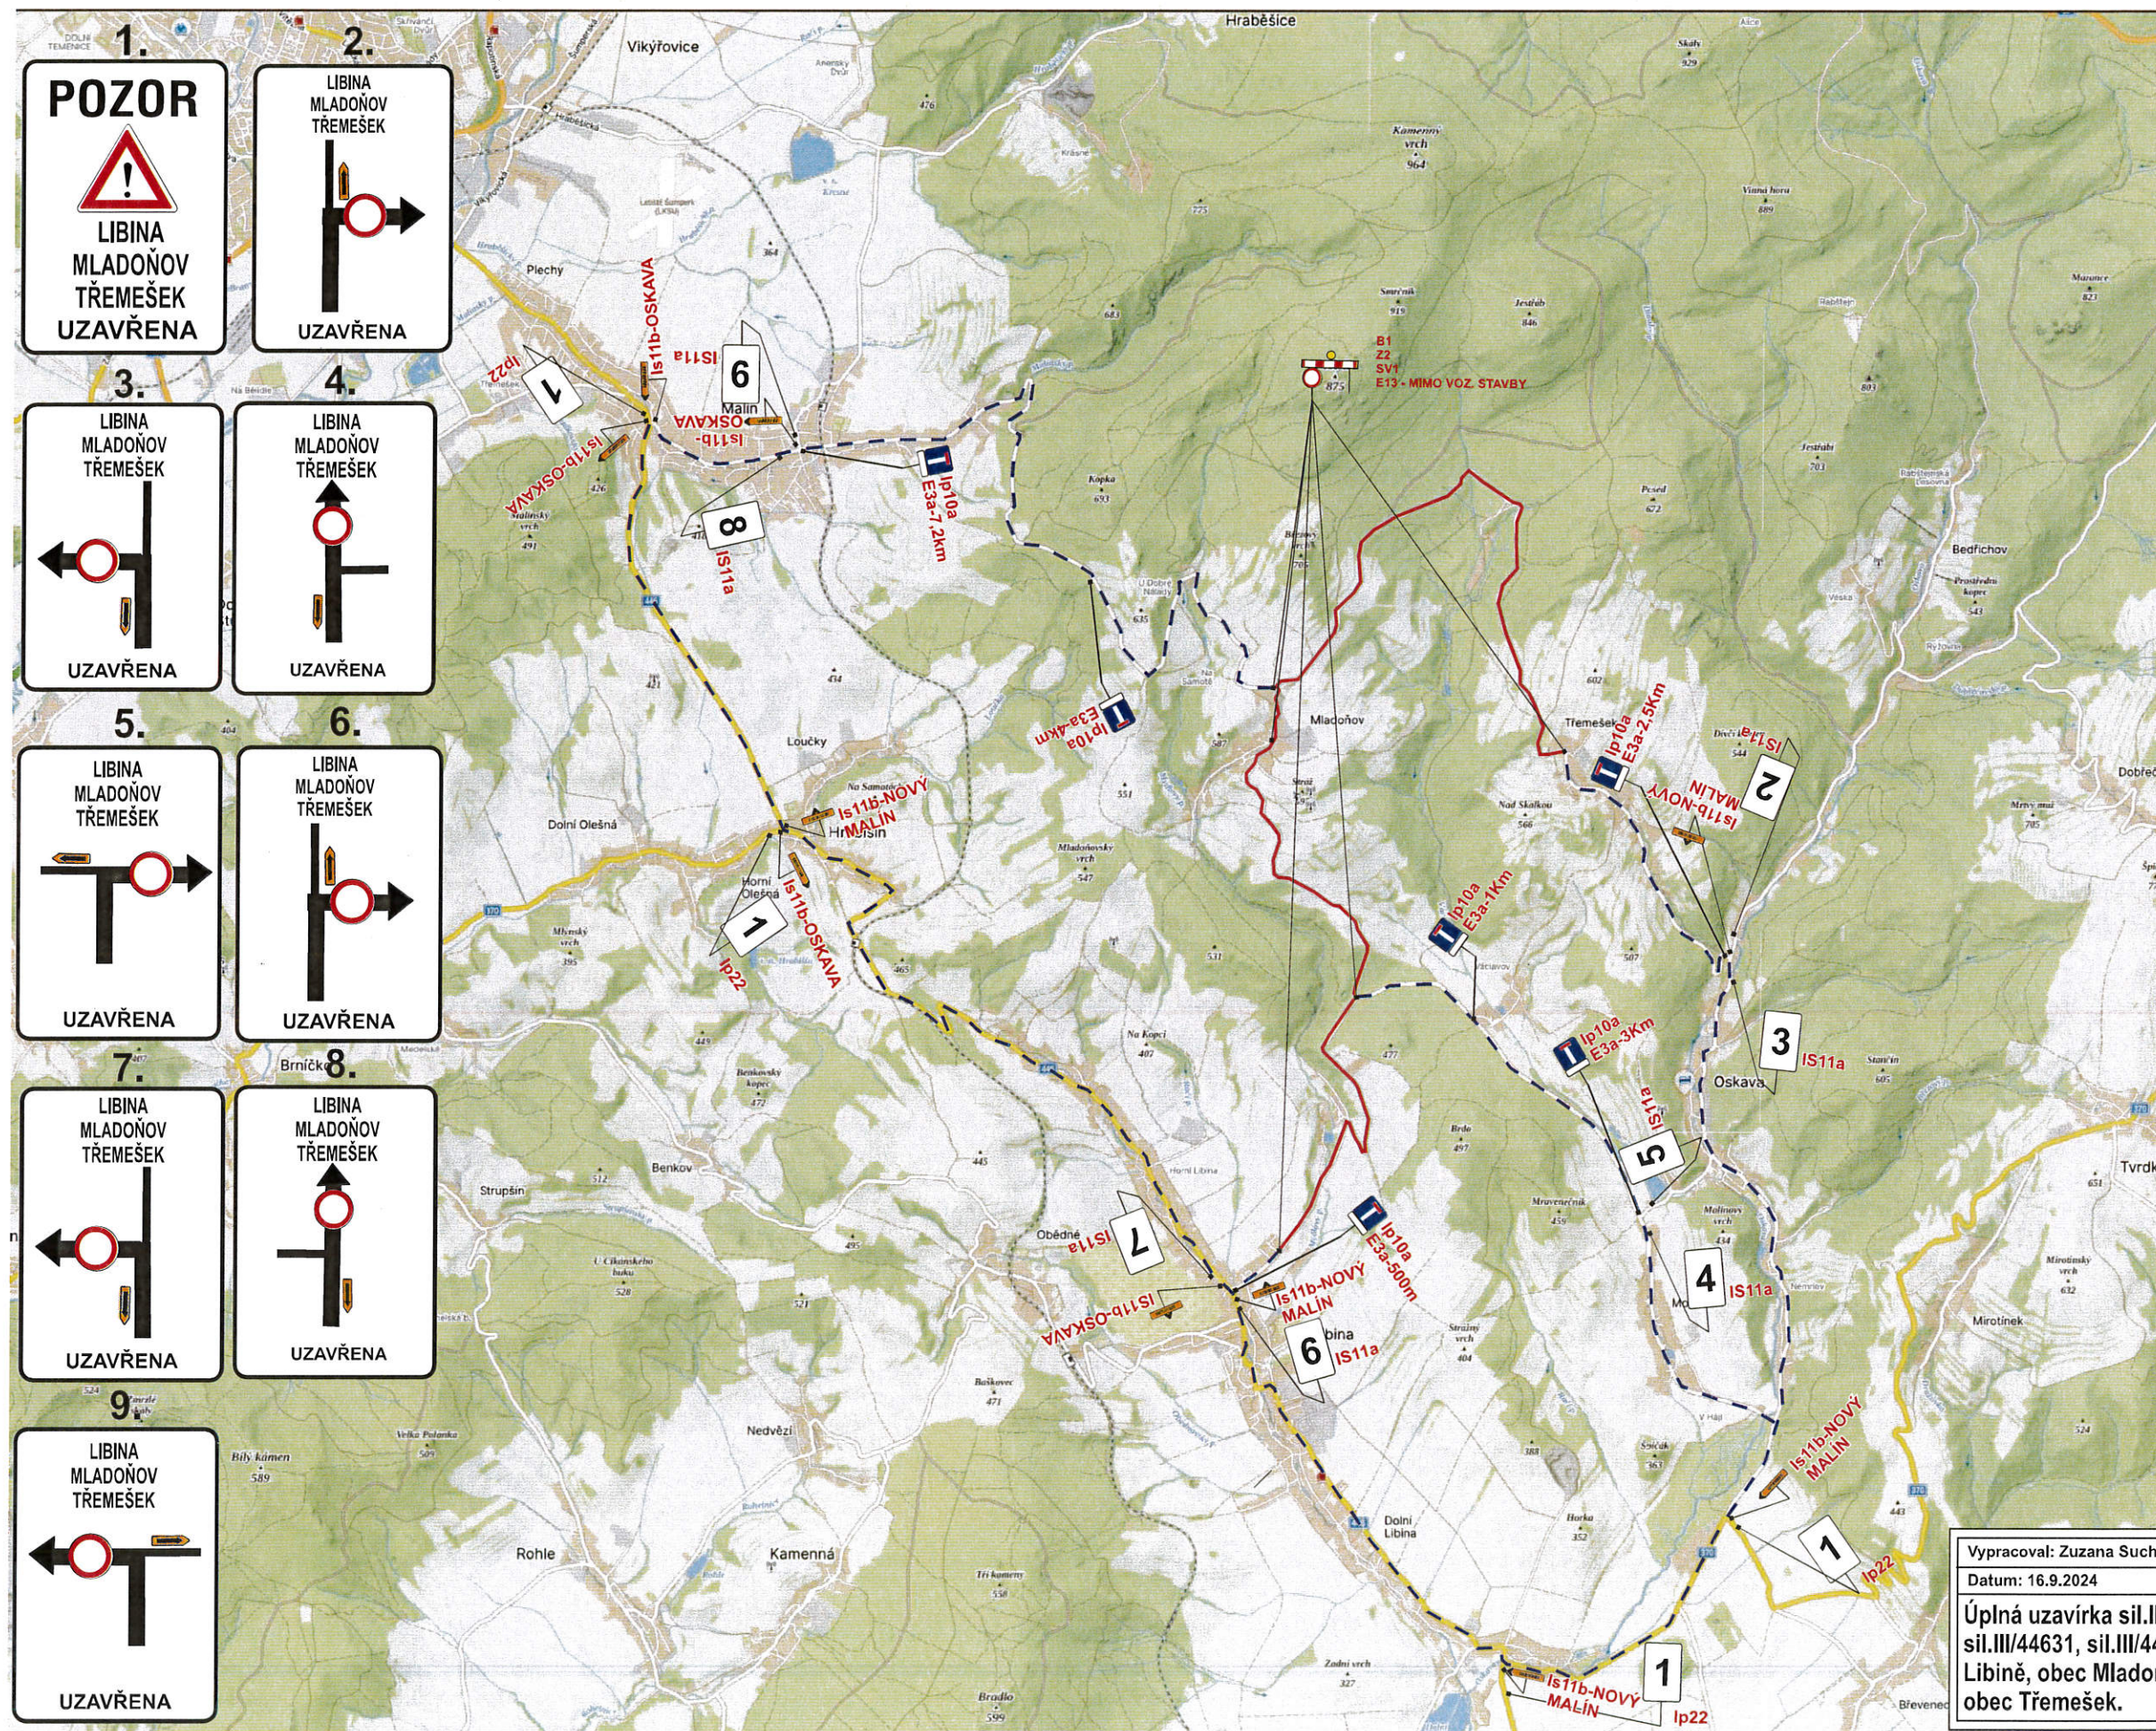

STANOVENO
MVSP 48183/2025
ZNAČKA
9.4.2025
DATUM

MĚSTSKÝ ÚŘAD
ŠUMPERK
ODBOR DOPRAVY
PODPIS

Fiala

Vypracoval: Zuzana Suchá	
Datum: 16.9.2024	
Úplná uzavírka sil.III/44633, sil.III/44631, sil.III/44630 v Libině, obec Mladoňov a obec Třemešek.	
Adresa provozovny: Pavelkova Olomouc 772 00	