


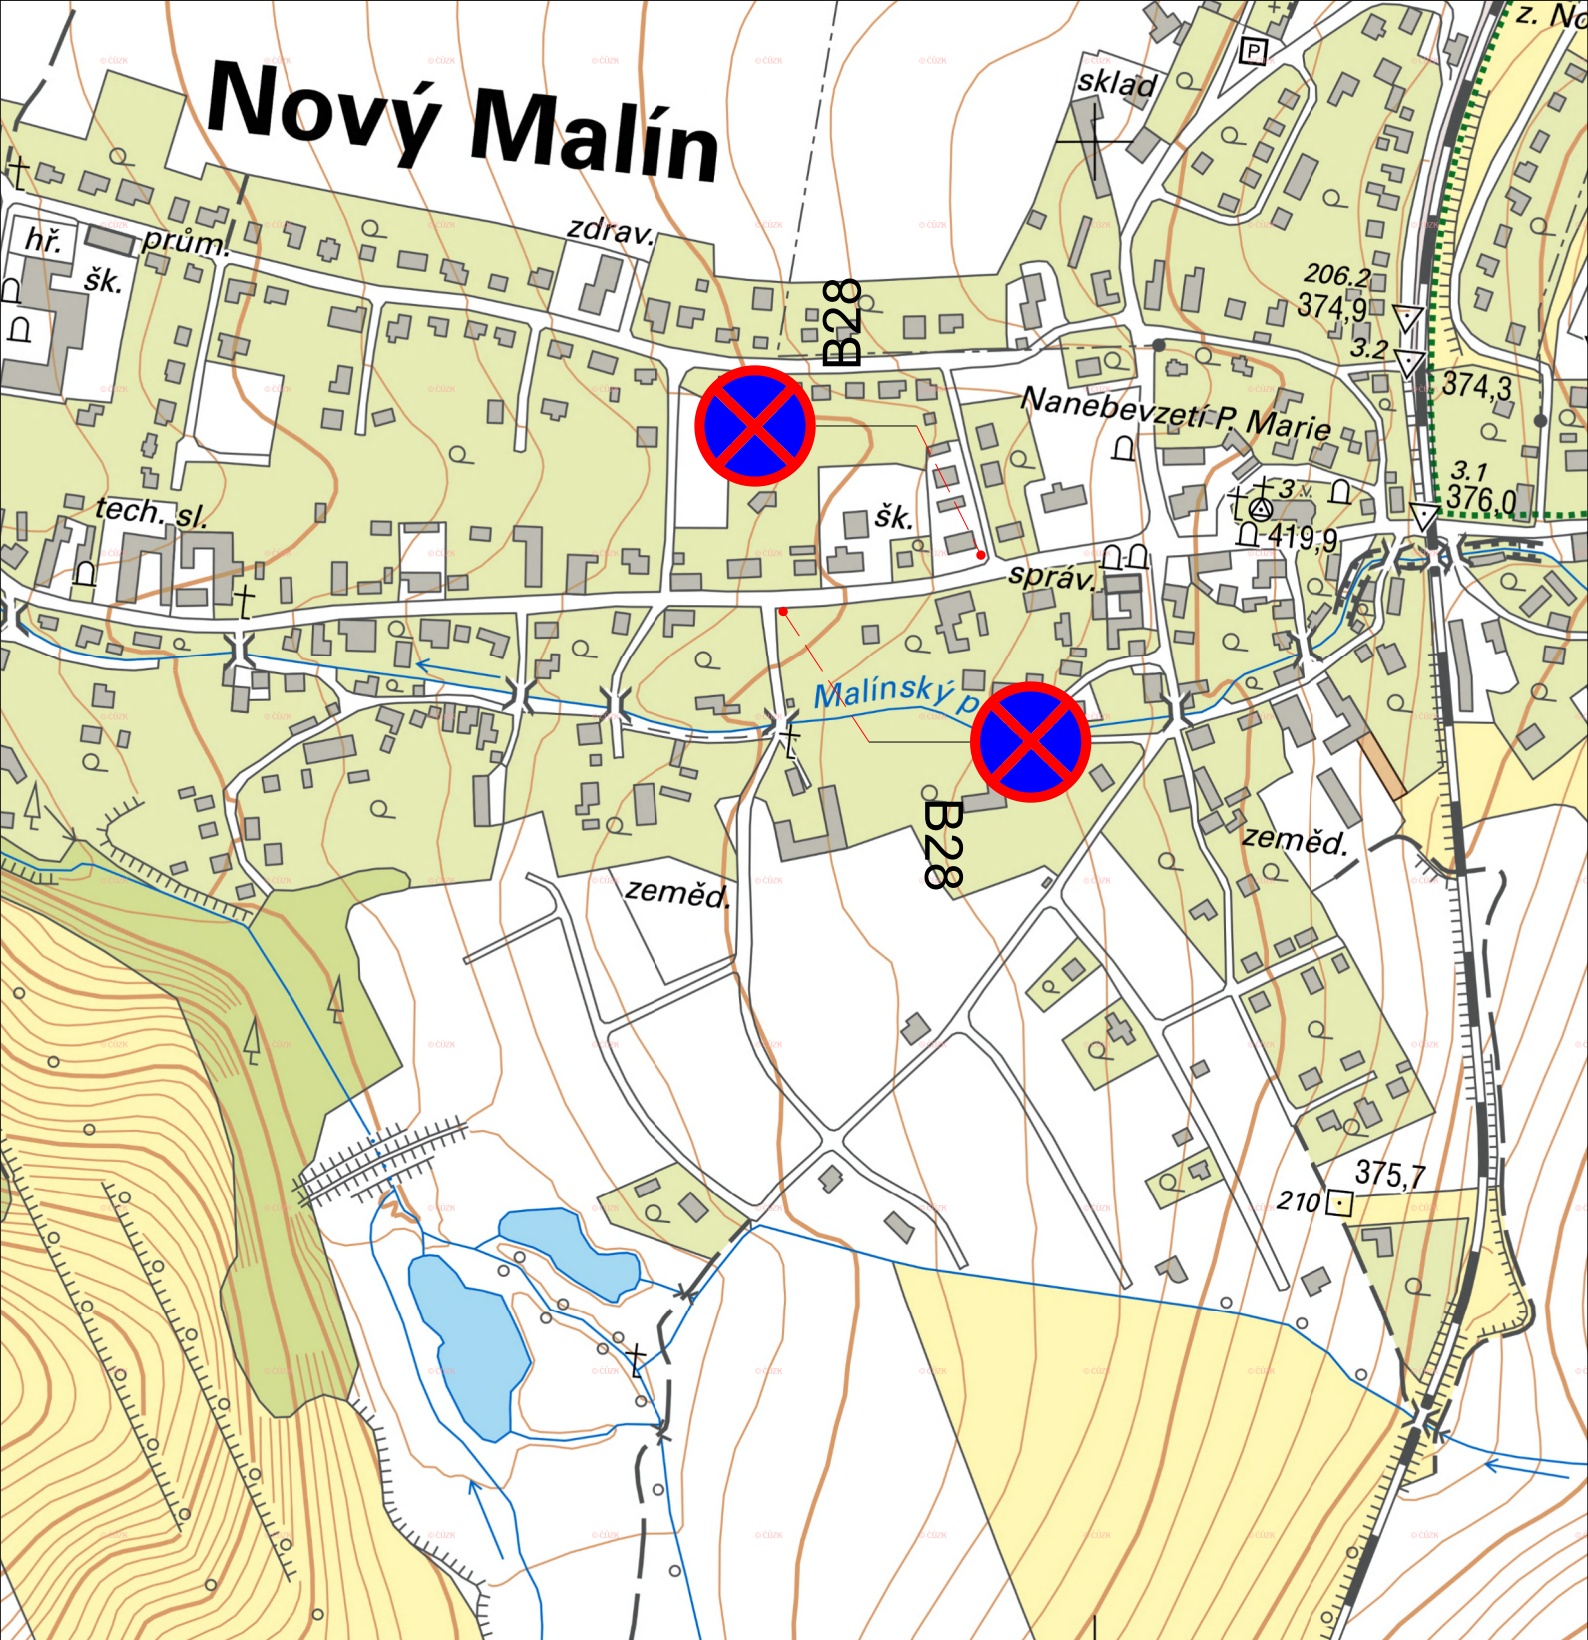

|                     |                                                                             |                  |              |
|---------------------|-----------------------------------------------------------------------------|------------------|--------------|
| Zodpov. projektant: | IČO:                                                                        | Vypracoval:      | Kontroloval: |
| Ing. Filip Brtna    | 63320819                                                                    | Ing. Filip Brtna | Milan Hübl   |
| Okres:              | Šumperk                                                                     | Obec:            | Nový Malín   |
| Investor:           | Obec Nový Malín, Nový Malín 240, 788 03 Nový Malín                          |                  |              |
| Akce:               | Nový Malín<br>Dopravní značení školka<br><br>Situační výkres širších vztahů |                  |              |



TERRA - POZEMKOVÉ ÚPRAVY, s.r.o.  
Nemocniční 53, 787 01 Šumperk  
tel.: 583 214 360  
E-mail: info@terra-pu.cz

|               |                 |
|---------------|-----------------|
| Formát:       | A4              |
| Datum:        | 10/2024         |
| Účel:         |                 |
| Číslo zak.:   |                 |
| Výšk. systém: | b. p. v.        |
| Měřítko       | Č. výkresu<br>1 |