


Nový Malín

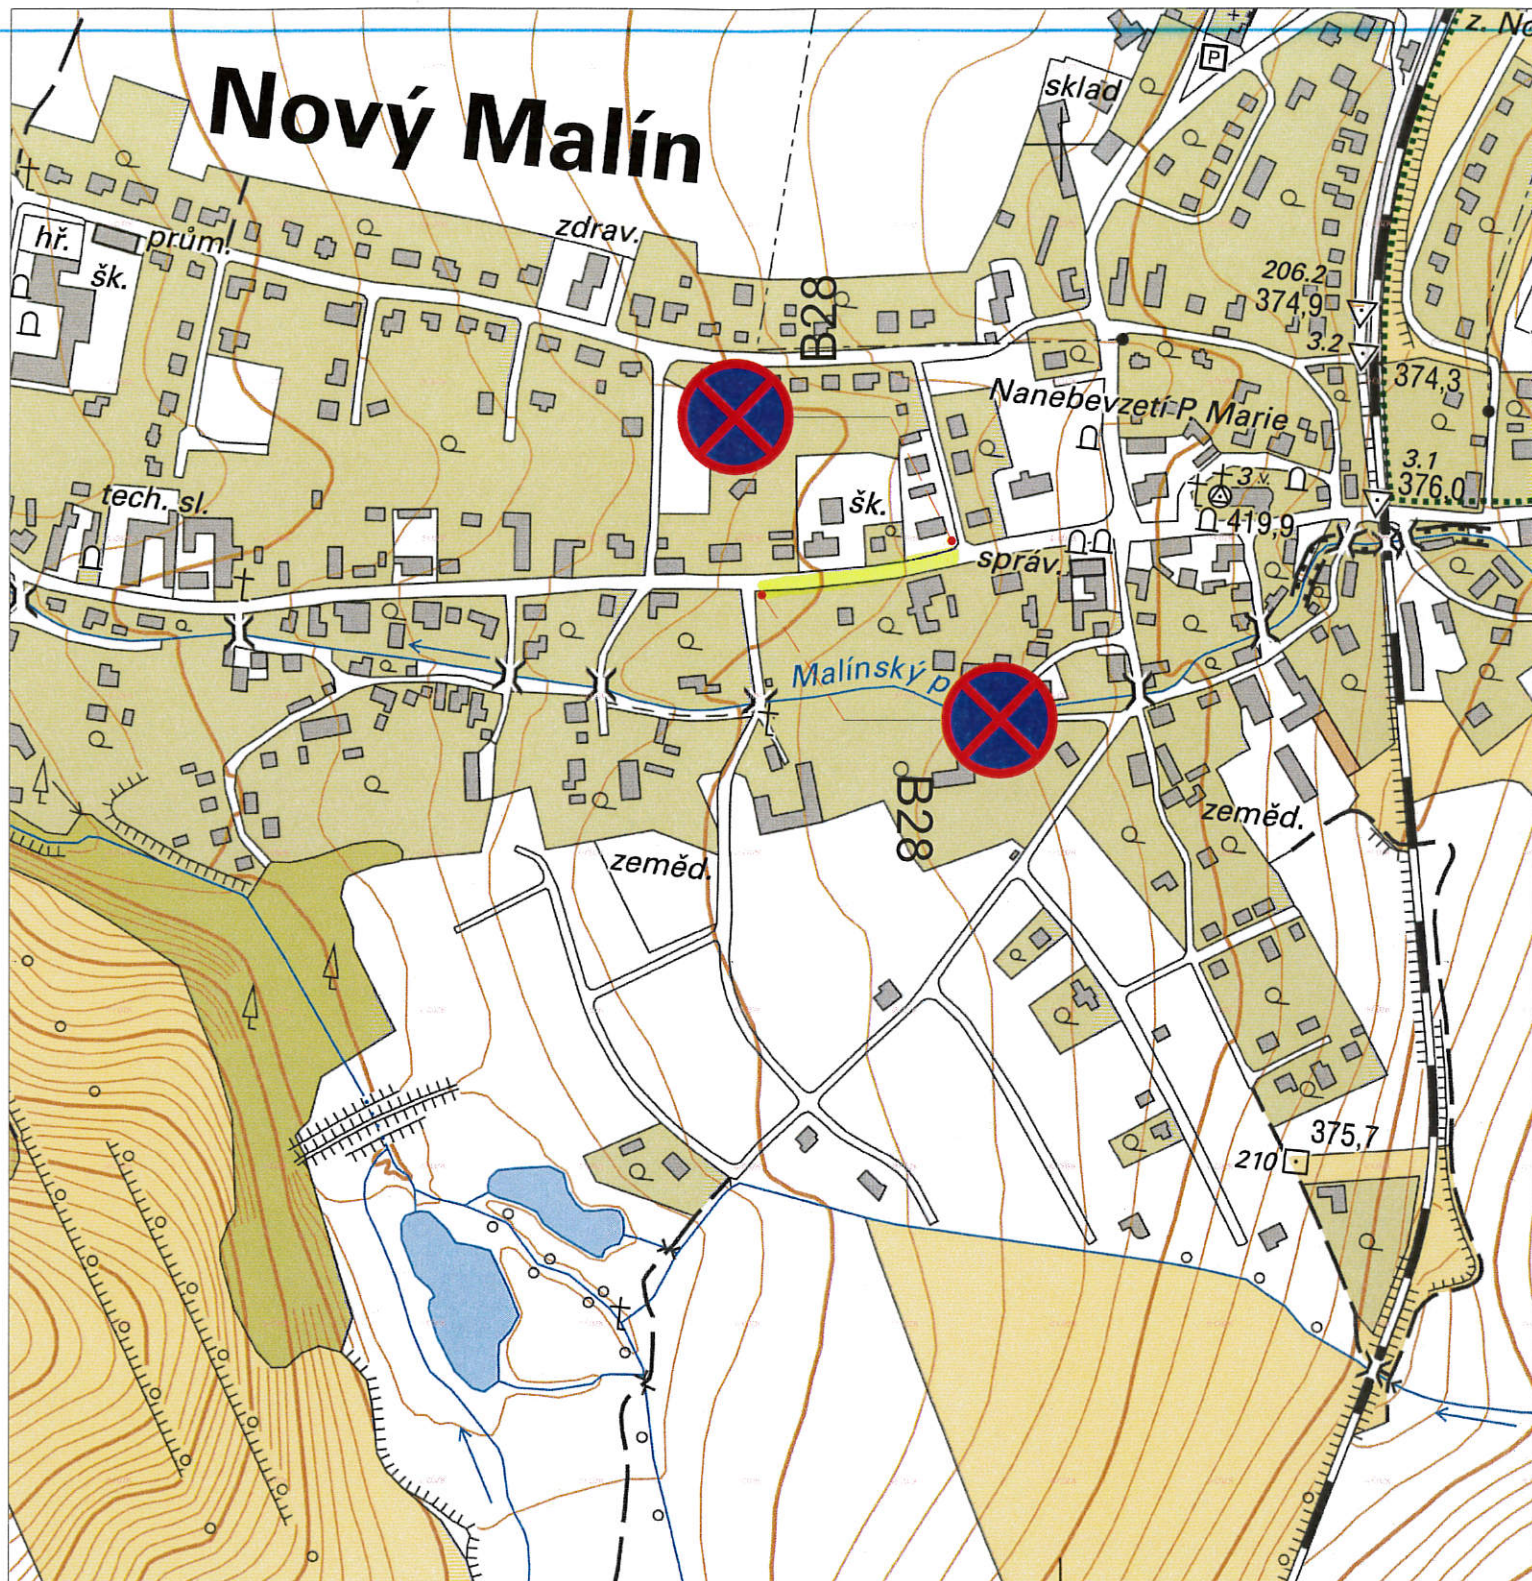

STANOVENO
MUSP 105846/2025
ZNAČKA
21.8.2025
DATUM

MĚSTSKÝ ÚŘAD
ŠUMPERK
ODBOR DOPRAVY

PODPIS

Ing. et Ing.
Filip Brtna

Podpsal Ing. et Ing. Filip Brtna
DN: cn=Ing. et Ing. Filip Brtna, o=CZ,
o=TERRA - POZEMKOVÉ ÚPRAVY,
s.r.o., ou=1, email=brtna@terra-pu.cz
Datum: 2024.10.10 21:05:02 +02'00'

Zodpov.projektant:	IČO:	Vypracoval:	Kontroloval:
Ing. Filip Brtna	63320819	Ing. Filip Brtna	Milan Hübl
Okres:	Šumperk	Obec:	Nový Malín
Investor:	Obec Nový Malín, Nový Malín 240, 788 03 Nový Malín		
Akce:	Nový Malín Dopravní značení školka		
Situační výkres širších vztahů			



TERRA - POZEMKOVÉ ÚPRAVY, s.r.o.
Nemocniční 53, 787 01 Šumperk
tel.: 583 214 360
E-mail: info@terra-pu.cz

Formát:	A4
Datum:	10/2024
Účel:	
Číslo zak.:	
Výšk. systém:	b. p. v.
Měřítko	Č. výkresu 1