




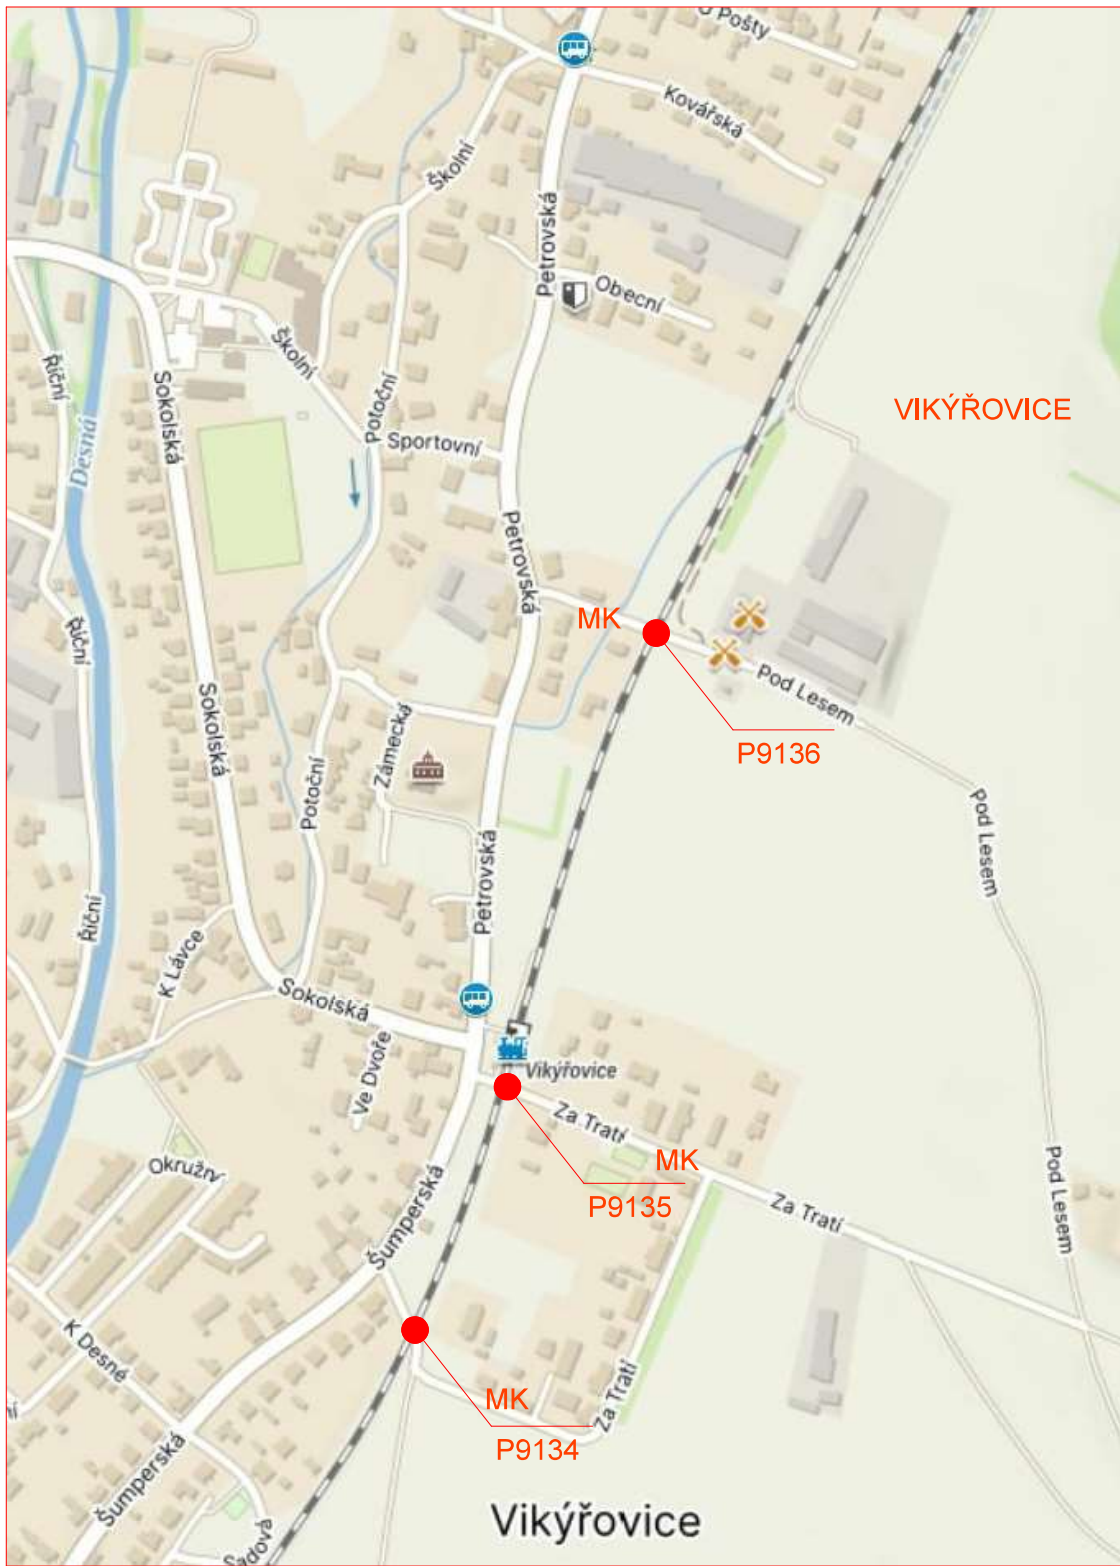



Dodavatel: SART stavby a rekonstrukce a.s. Uničovská 2944/1B 787 01 Šumperk		SART	
Vypracoval	Ing. Ondřej Kolano	Datum	01/2026
STANOVENÍ DOPRAVNÍHO ZNAČENÍ - CELOROČNÍ DZ V PŘÍPADĚ PORUCHY, VÝLUKY ZABEZPEČOVACÍHO. ZAŘ. PŘEJEZDŮ DELŠÍ NEŽ 72h		číslo přílohy	01
Název výkresu: PŘECHODNÉ DOPRAVNÍ ZNAČENÍ – ŽEL.PŘEJEZDY SIL.II.,III.třídy, MK, UK			

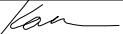


		Dodavatel: SART stavby a rekonstrukce a.s. Uničovská 2944/1B 787 01 Šumperk			
Vypracoval	Ing. Ondřej Kolano		Datum	01/2026	
STANOVENÍ DOPRANIÍHO ZNAČENÍ - CELOROČNÍ DZ V PŘÍPADĚ PORUCHY, VÝLUKY ZABEZPEČOVACÍHO. ZAŘ. PŘEJEZDŮ DELŠÍ NEŽ 72h			číslo přílohy	02	
Název výkresu: PŘECHODNÉ DOPRAVNÍ ZNAČENÍ – ŽEL.PŘEJEZDY SIL.II.,III.třídy, MK, UK					

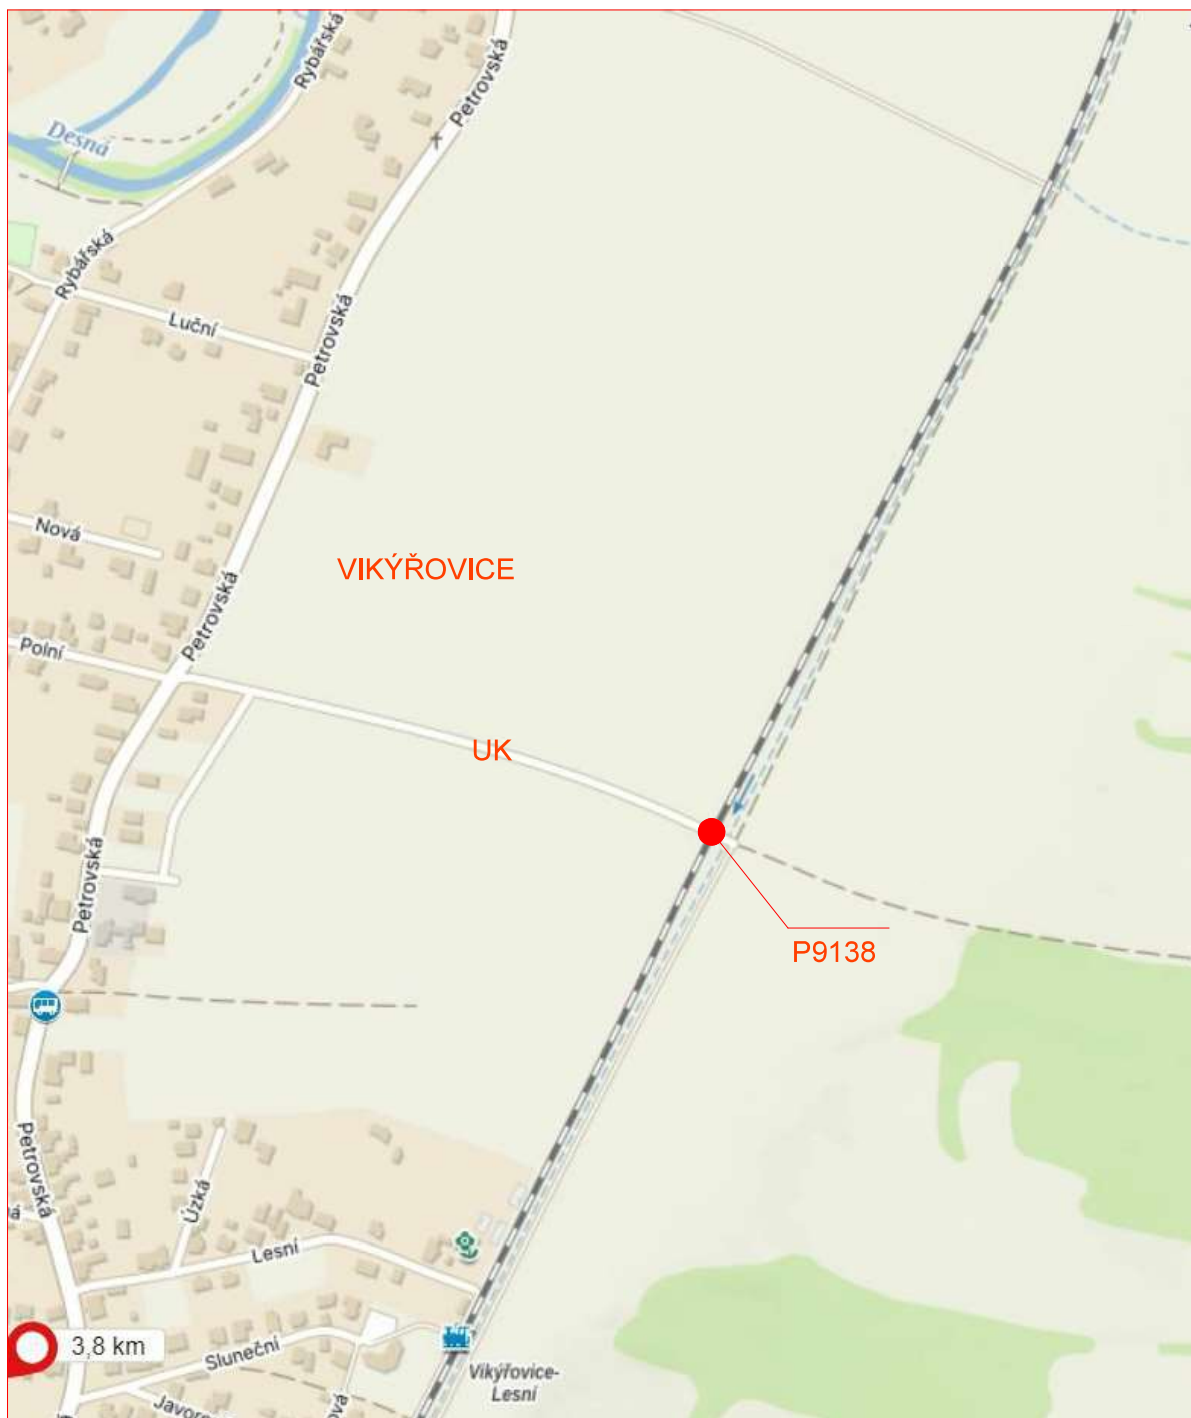

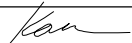		Dodavatel: SART stavby a rekonstrukce a.s. Uničovská 2944/1B 787 01 Šumperk			
Vypracoval	Ing. Ondřej Kolano		Datum	01/2026	
STANOVENÍ DOPRAVNÍHO ZNAČENÍ - CELOROČNÍ DZ V PŘÍPADĚ PORUCHY, VÝLUKY ZABEZPEČOVACÍHO. ZAŘ. PŘEJEZDŮ DELŠÍ NEŽ 72h			číslo přílohy	03	
Název výkresu: PŘECHODNÉ DOPRAVNÍ ZNAČENÍ – ŽEL.PŘEJEZDY SIL.II.,III.třídy, MK, UK					

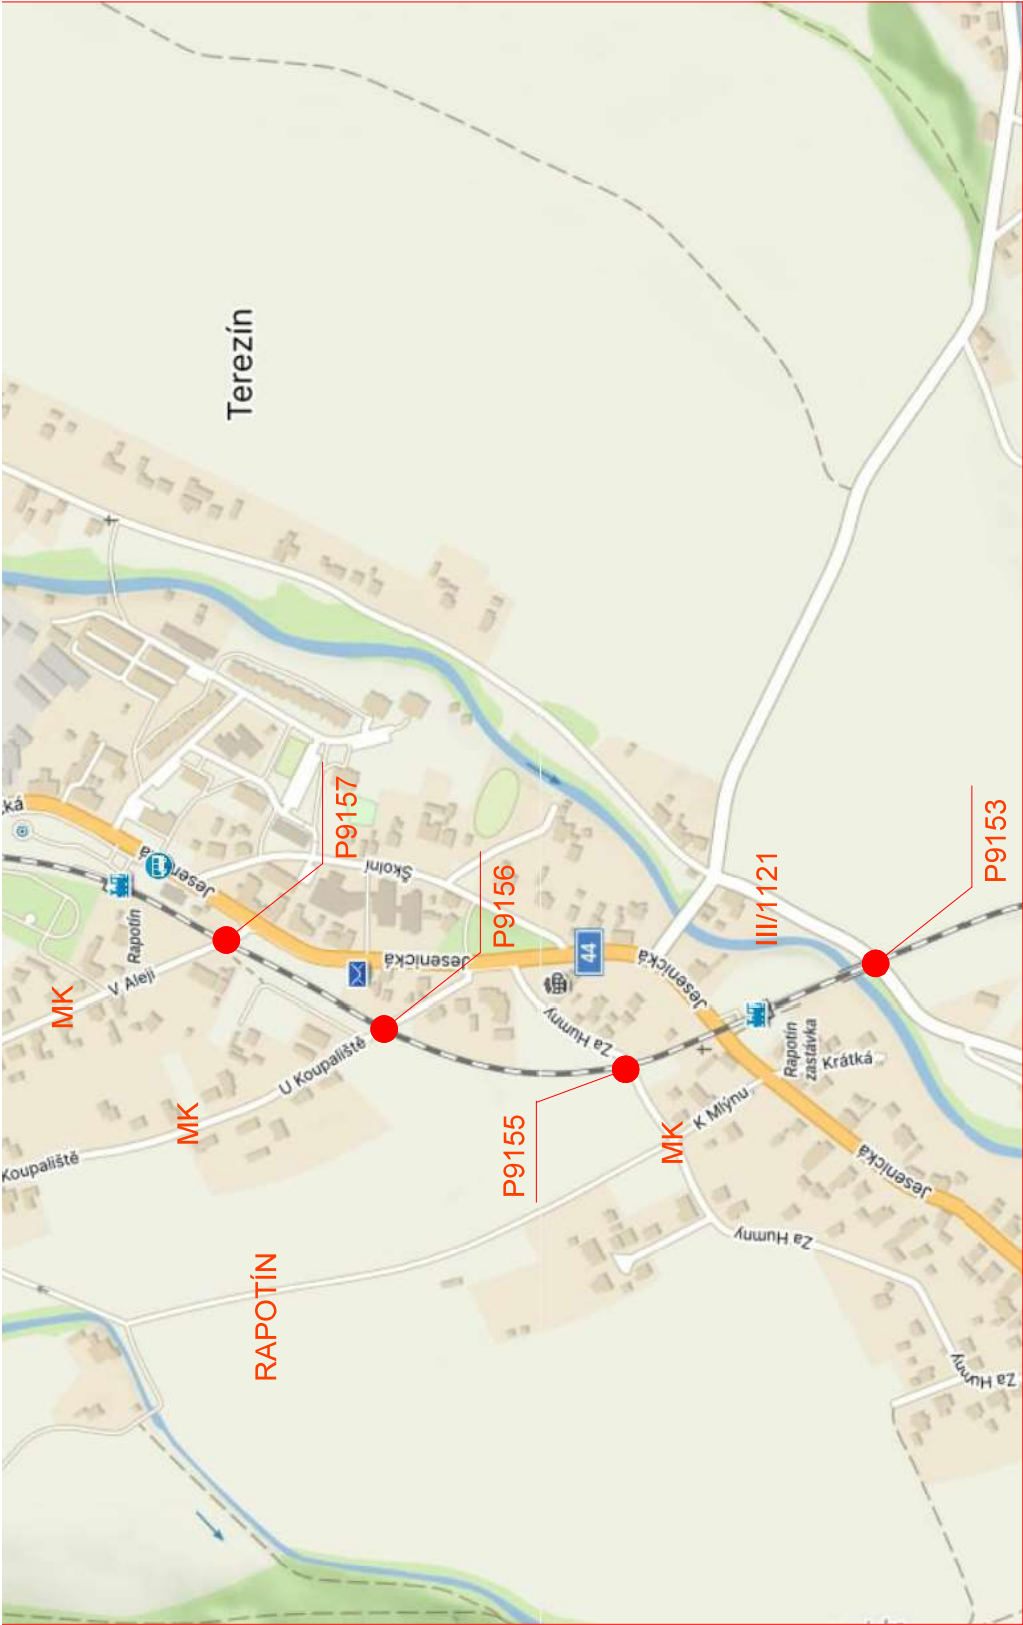


Dodavatel: SART stavby a rekonstrukce a.s. Uničovská 2944/1B 787 01 Šumperk			
Vypracoval	Ing. Ondřej Kolano	Datum	01/2026
STANOVENÍ DOPRAVNÍHO ZNAČENÍ - CELOROČNÍ DZ V PŘÍPADĚ PORUCHY, VÝLUKY ZABEZPEČOVACÍHO. ZAŘ. PŘEJEZDŮ DELŠÍ NEŽ 72h		číslo přílohy	04
Název výkresu: PŘECHODNÉ DOPRAVNÍ ZNAČENÍ – ŽEL.PŘEJEZDY SIL.II.,III.třída, MK, UK			

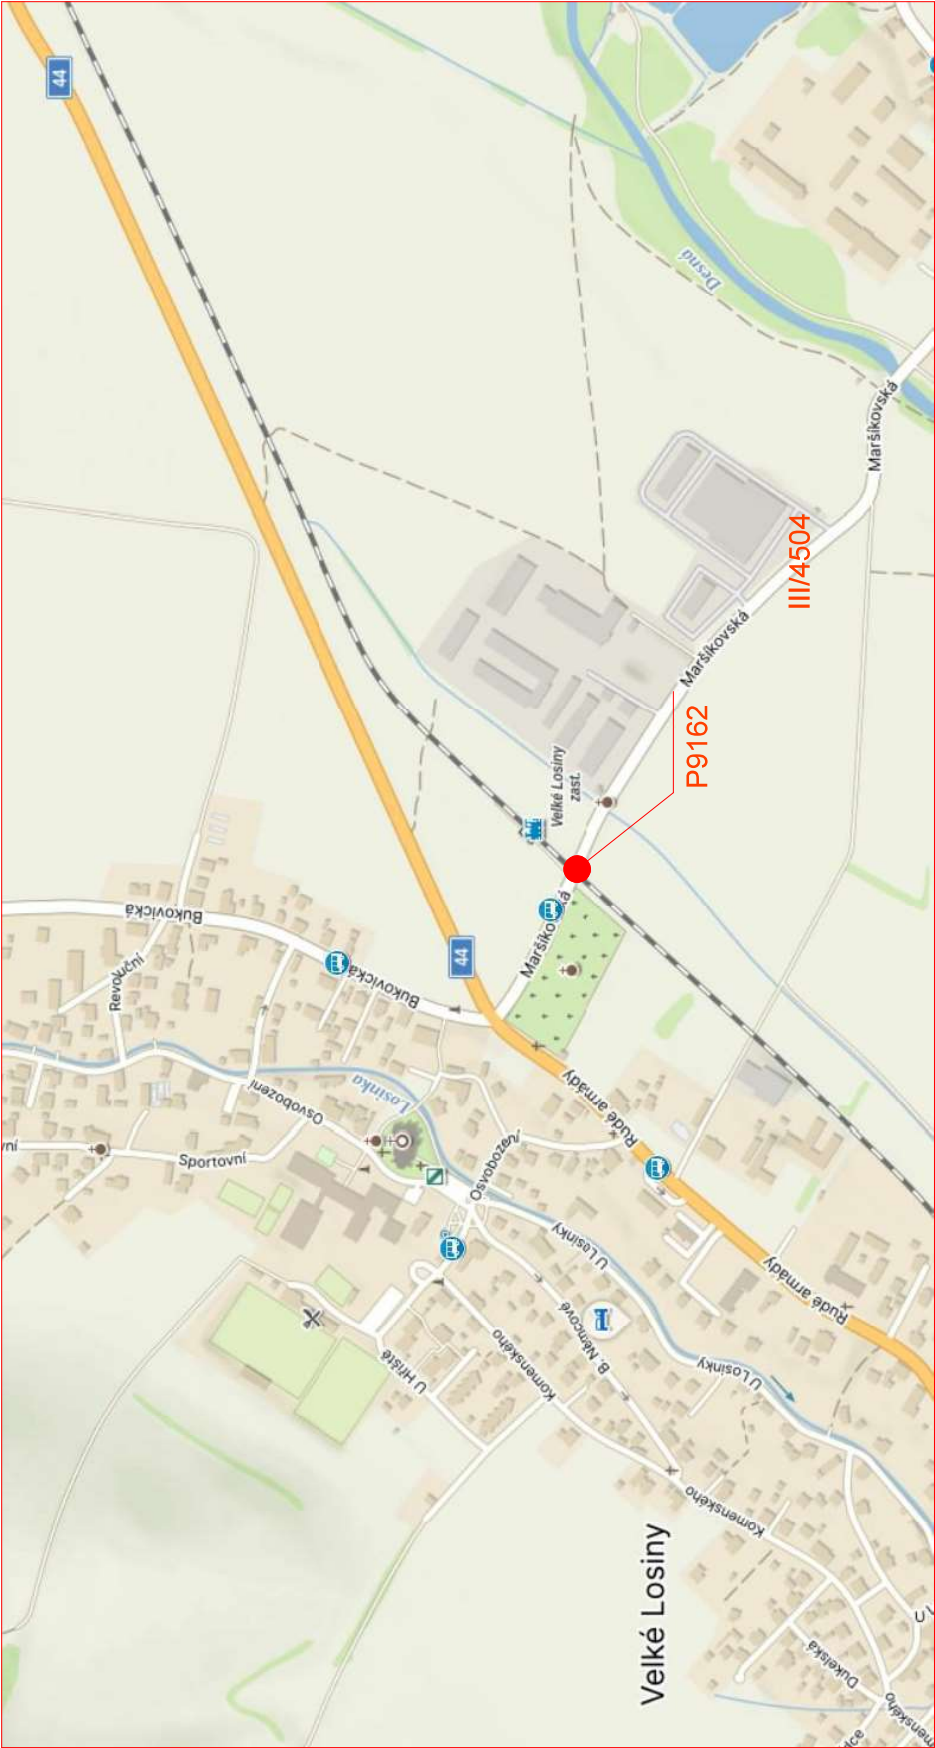


Dodavatel: SART stavby a rekonstrukce a.s. Uničovská 2944/1B 787 01 Šumperk			
Vypracoval	Ing. Ondřej Kolano		Datum
STANOVENÍ DOPRAVNÍHO ZNAČENÍ - CELOROČNÍ DZ V PŘÍPADĚ PORUCHY, VÝLUKY ZABEZPEČOVACÍHO. ZAŘ. PŘEJEZDŮ DELŠÍ NEŽ 72h		číslo přílohy	01/2026
Název výkresu: PŘECHODNÉ DOPRAVNÍ ZNAČENÍ – ŽEL.PŘEJEZDY SIL.II.,III.třídy, MK, UK		05	

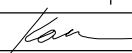

		Dodavatel: SART stavby a rekonstrukce a.s. Uničovská 2944/1B 787 01 Šumperk			
Vypracoval	Ing. Ondřej Kolano		Datum	01/2026	
STANOVENÍ DOPRANÍHO ZNAČENÍ - CELOROČNÍ DZ V PŘÍPADĚ PORUCHY, VÝLUKY ZABEZPEČOVACÍHO. ZAŘ. PŘEJEZDŮ DELŠÍ NEŽ 72h			číslo přílohy	06	
Název výkresu: PŘECHODNÉ DOPRAVNÍ ZNAČENÍ – ŽEL.PŘEJEZDY SIL.II.,III.třídy, MK, UK					

 

		Dodavatel: SART stavby a rekonstrukce a.s. Uničovská 2944/1B 787 01 Šumperk			
Vypracoval	Ing. Ondřej Kolano		Datum	01/2026	
STANOVENÍ DOPRANÍHO ZNAČENÍ - CELOROČNÍ DZ V PŘÍPADĚ PORUCHY, VÝLUKY ZABEZPEČOVACÍHO. ZAŘ. PŘEJEZDŮ DELŠÍ NEŽ 72h			číslo přílohy	07	
Název výkresu: PŘECHODNÉ DOPRAVNÍ ZNAČENÍ – ŽEL.PŘEJEZDY SIL.II.,III.třídy, MK, UK					