


Schéma přechodného dopravního značení

Objízdná trasa

Pozn.:

Stávající dopravní označení je znázorněno ve stupních šedi.
Přechodné dopravní značení je zvýrazněno barevně.

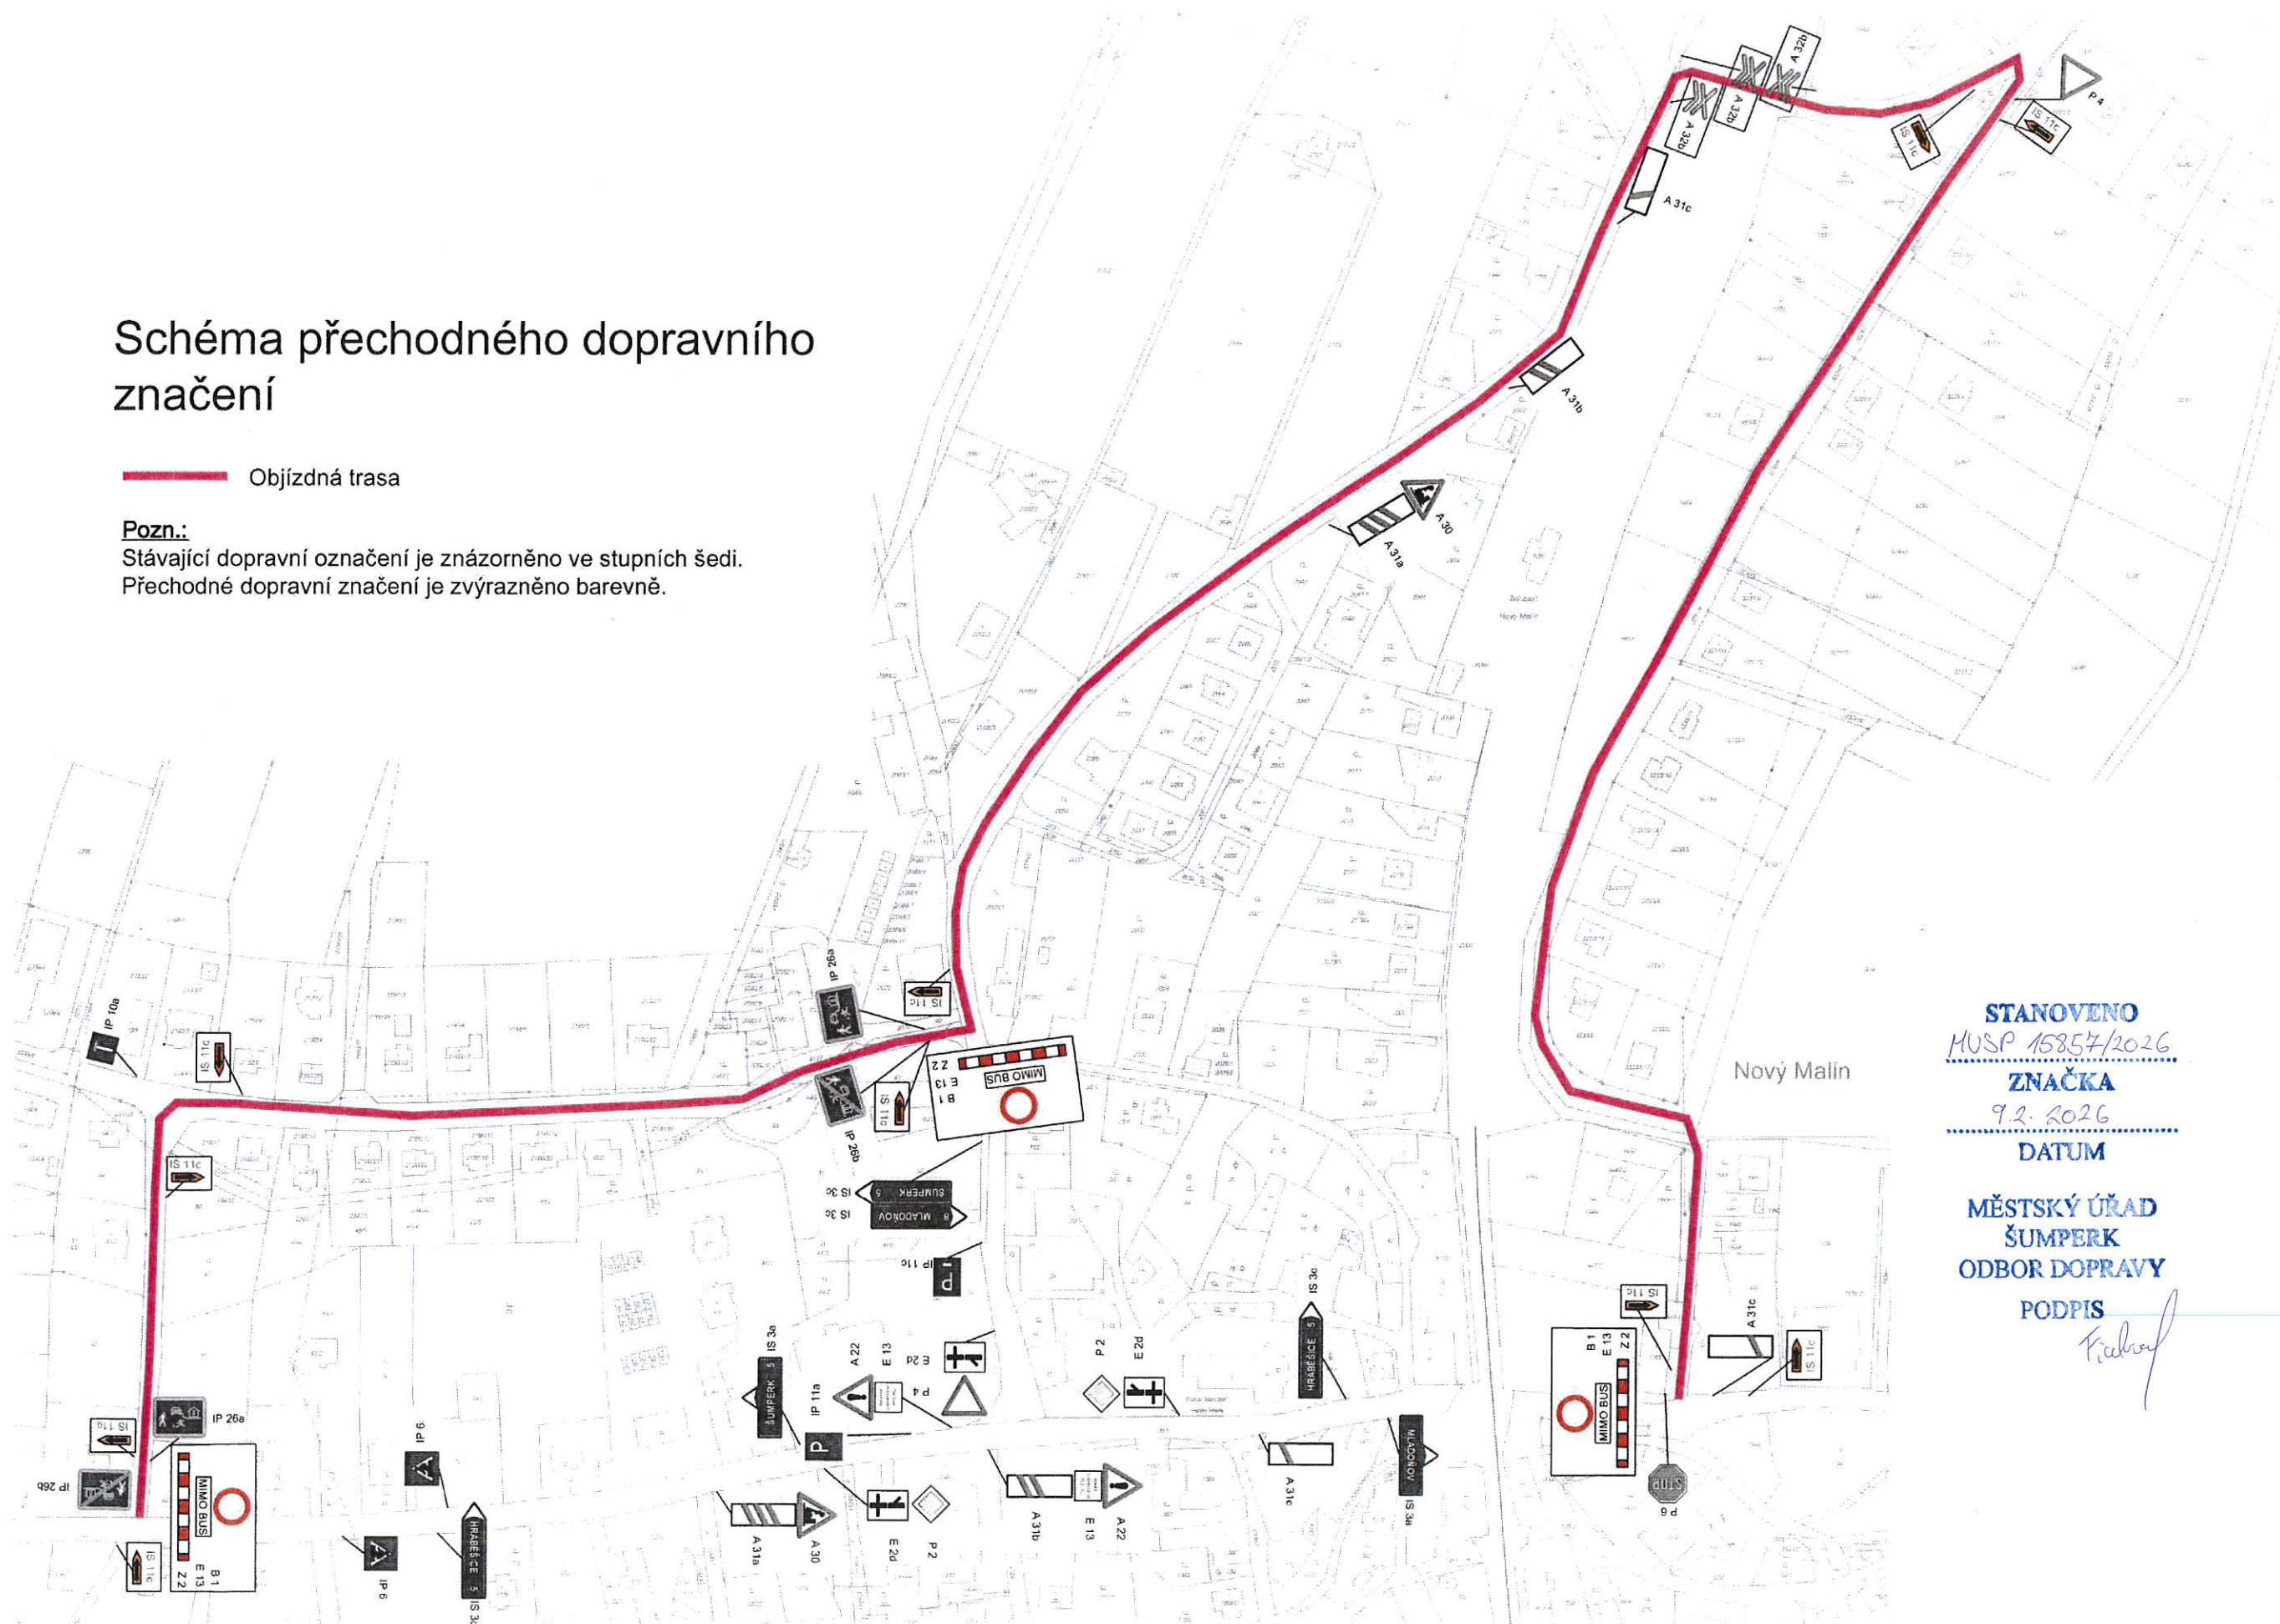

STANOVENO
MUSP 15857/2026
ZNAČKA
9.2.2026
DATUM

MĚSTSKÝ ÚŘAD
ŠUMPERK
ODBOR DOPRAVY

PODPIS

Kubel