

VÝKAZ DOSAVADNÍHO A NOVÉHO STAVU ÚDAJŮ KATASTRU NEMOVITOSTÍ														
Dosavadní stav					Nový stav									
Označení pozemku parc. číslem	Výměra parcely		Druh pozemku Způsob využití	Označení pozemku parc. číslem	Výměra parcely		Druh pozemku Způsob využití	Typ stavby Způsob využití	Způs. určení výměr	Porovnání se stavem evidence právních vztahů				
										Díl přechází z pozemku označeného v		Číslo listu vlastnictví	Výměra dílu	
	ha	m ²	katastru nemovitostí		dřívější poz. evidenci	ha	m ²							
997	2	48	ostat. pl. jiná plocha	997	2	48	ostat. pl. jiná plocha		0			48		
1002/1	36	15	zahrada	1002/1	36	15	zahrada		0			48		
1008/2	12	12	travní p.	1008/2	3	44	travní p.		0	1008/2		15	3	44
				1008/6	8	68	travní p.		0	1008/2		15	8	68
2520/4	54	52	ostat. pl. silnice	2520/4	53	63	ostat. pl. silnice		0	2520/4		394	53	63
				2520/5		89	travní p.		0	2520/4		394		89
	1	05	27		1	05	27							
Vymezení rozsahu věcného břemene k části pozemku:														
1008/2										1008/2		15		

Oprávněný: dle smlouvy

Druh věcného břemene: dle smlouvy


Výkaz údajů o bonitovaných půdně ekologických jednotkách (BPEJ) k parcelám nového stavu											
Parcelní číslo podle		Kód BPEJ	Výměra		BPEJ na dílu parcely	Parcelní číslo podle		Kód BPEJ	Výměra		BPEJ na dílu parcely
katastru nemovitostí	zjednodušené evidence		ha	m²		katastru nemovitostí	zjednodušené evidence		ha	m²	
1002/1		85800	1	93		1008/6		85011	4	33	
		85011	34	22				85800	4	35	
1008/2		85011	3	44		2520/5		85800		89	

Zpřesnění geometrického a polohového určení pozemků podle §50 odst.1 písm. a) katastrálního zákona navržené v tomto geometrickém plánu lze v

katastru nemovitostí provést jen na základě souhlasného prohlášení.

GEOMETRICKÝ PLÁN pro rozdělení pozemku průběh vlastníky zpřesněné hranice pozemků vymezení rozsahu věcného břemene k části pozemku	Geometrický plán ověřil autorizovaný zeměměřický inženýr:		Stejnopis ověřil autorizovaný zeměměřický inženýr:						
	Jméno, příjmení: Ing.Radka Dubovská		Jméno, příjmení: Ing. RADKA DUBOVSKÁ						
	Číslo položky rejstříku autorizovaných zeměměřických inženýrů: 2125		Číslo položky rejstříku autorizovaných zeměměřických inženýrů: 2125						
	Dne: 19.prosince 2024 Číslo: 131/2024		Dne: 6.1.2025 Číslo: 2/2025						
Náležitostmi a přesností odpovídá právním předpisům.		Tenio stejnopis odpovídá geometrickému plánu v elektronické podobě uloženému v dokumentaci katastrálního úřadu.							
Vyhotovitel: SMALL, spol. s r.o. Korunovační 905/9, Praha 7 Geodetická kancelář Starohradská 239, Polička		Katastrální úřad souhlasí s očišlováním parcel.							
Číslo plánu: 723-13/2024		Ing. Jaroslava Svatošová KÚ pro Pardubický kraj KP Svitavy PGP 2367/2024-609 2025.01.06 07:54:33 +01'00'							
Okres: Svitavy									
Obec: Oldřich									
Kat. území: Oldřich u Poličky									
Mapový list: KMD, Litomyšl 8-9/44		Ověření stejnopisu geometrického plánu v listinné podobě.							
Dosavadním vlastníkům pozemků byla poskytnuta možnost seznámit se v terénu s průběhem navrhovaných nových hranic, které byly označeny předepsaným způsobem:									



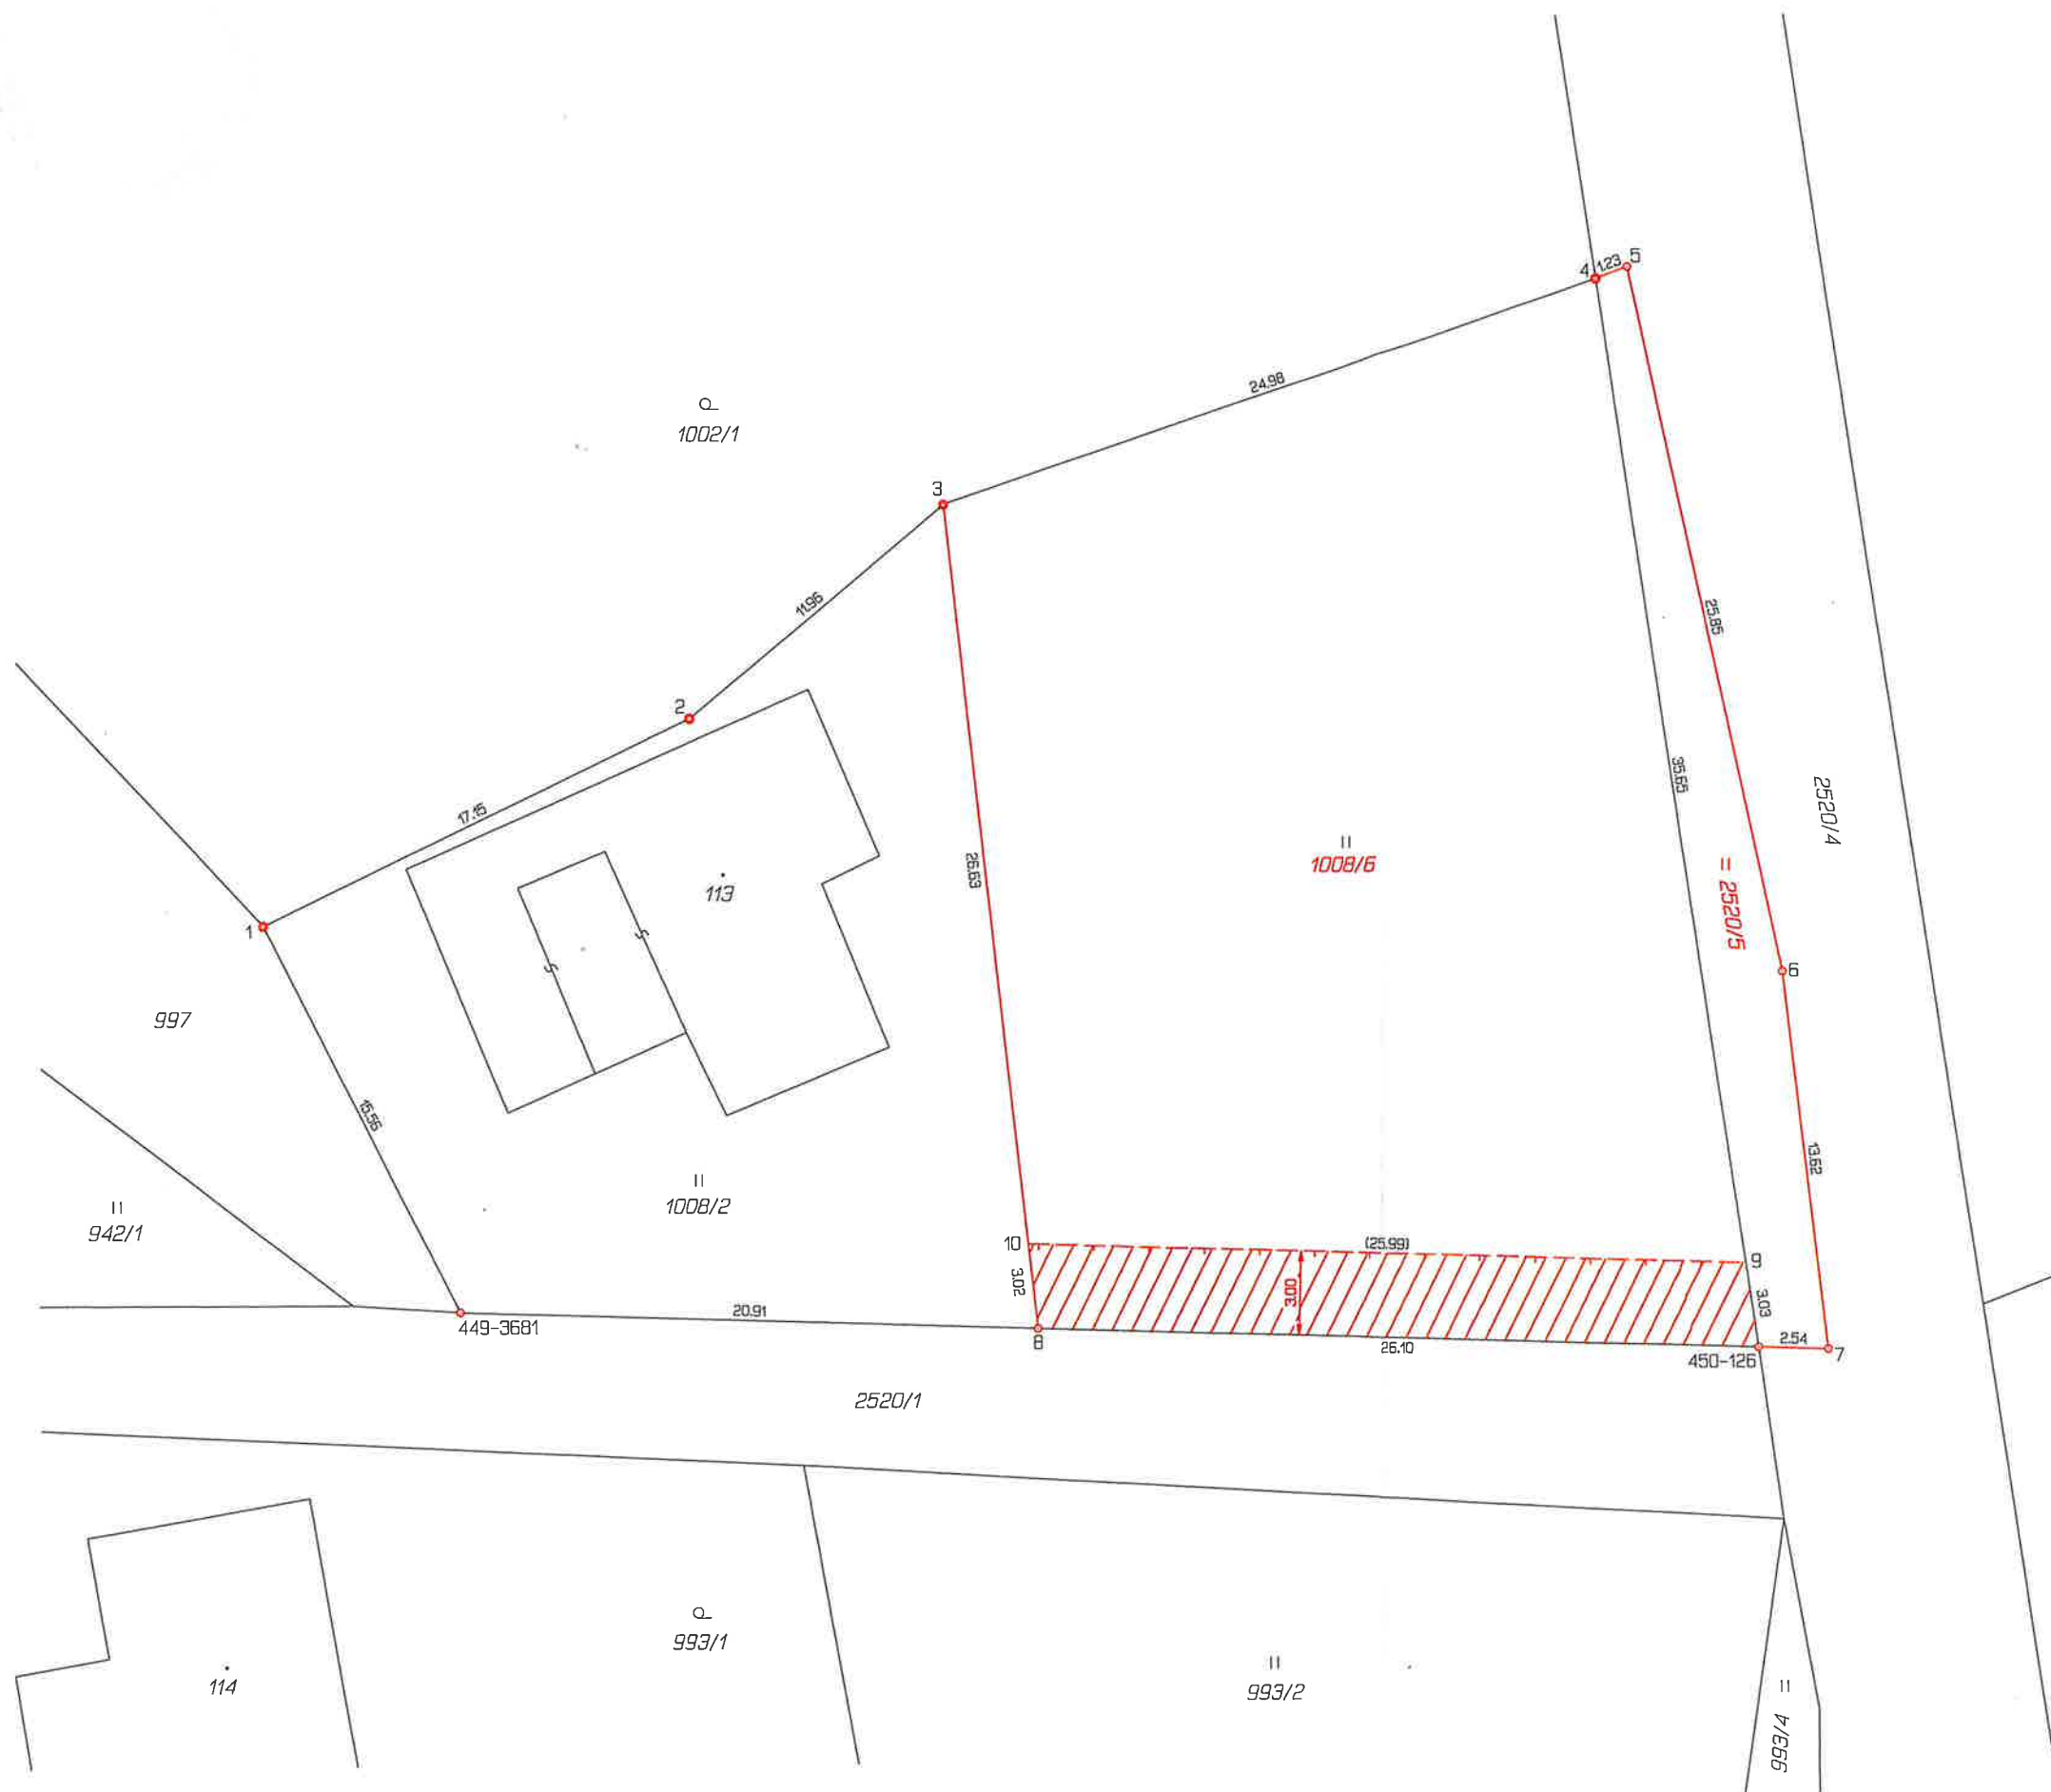

Seznam souřadnic (S-JTSK)				
Číslo bodu	Souřadnice pro zápis do KN			
	Y	X	Kód kv.	Poznámka
449-3681	620604.83	1099804.39	8	hraniční znak z plástu
450-126	620557.84	1099805.99	8	hraniční znak z plástu
1	620611.85	1099790.53	3	hraniční znak z plástu
2	620596.33	1099783.21	3	hraniční znak z plástu
3	620587.09	1099775.62	3	hraniční znak z plástu
4	620563.41	1099767.70	3	hraniční znak z plástu
5	620562.26	1099767.28	3	hraniční znak z plástu
6	620556.84	1099792.55	3	hraniční znak z plástu
7	620555.31	1099806.07	3	hraniční znak z plástu
8	620583.93	1099805.10	8	hraniční znak z plástu
9	620558.28	1099802.97	8	dr.kolík
10	620584.25	1099802.09	8	dr.kolík