

O Z N Á M E N Í

dle § 39 odst. 1 zákona č. 128/2000 Sb., zákon o obcích (obecní zřízení)

Obec Pohledy zveřejňuje záměr uzavřít smlouvu o budoucí smlouvě o zřízení věcného břemene a dohodu o umístění stavby č. IV-12-2029795 – zařízení distribuční soustavy na pozemku ve vlastnictví Obce Pohledy

zapsaný na LV 10001, Katastrální úřad pro Pardubický kraj, Katastrální pracoviště Svitavy

- na dotčeném pozemku parcela č. 198/5 , v k. ú. Horní Hynčina .

ČEZ Distribuce a.s. , IČO 24729035, DIČ CZ24729035 , se sídlem Děčín , Děčín IV-Podmokly , Teplická 874/8 je investorem stavby zařízení distribuční soustavy – zemní uložení kabelového vedení , které se nachází nebo bude nacházet na dotčených pozemcích .

Předpokládaný rozsah omezení dotčených pozemků Věcným břemenem činí 7 bm a je vyznačený v situačním snímku v přiložené příloze.

Ocenění práva odpovídajícího věcnému břemenu činí 2.000,- Kč .

Ing. Irena Primasová
starostka obce Pohledy

R. P.


Vyvěšeno dne: 8.4.2025

obecní úřad
POHLEDY
568 02 Svitavy 2

Sejmuto dne: 30.4.2025

obecní úřad
POHLEDY
568 02 Svitavy 2

Obec Pohledy
Horní Hynčina 89, 568 02 Svitavy
IČ: 00277151 DIČ: CZ00277151
Tel.: 461 521 473

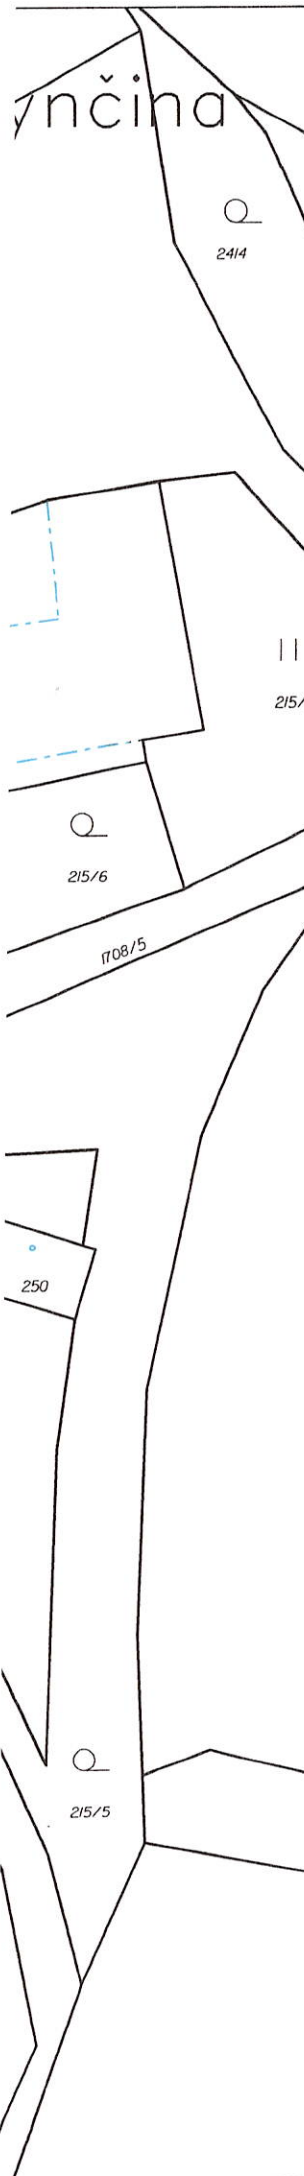

LEGENDA:

- nově kabelové vedení nn
- stávající kabelové vedení nn
- stávající vrchní vedení nn
- propojovací vedení nn
- □ stávající/nové zařízení nn
- |— stávající uzemnění/nové uzemnění
- skutečná velikost pilíře
- ✂ demontáž R7, R3
- > vodovod
- dešťová kanalizace
- veřejné osvětlení
- - - CETIN
- polohopis
- katastrální mapa

394

číslo popisné

323/1

parcelní číslo

NAPĚŤOVÁ SOUSTAVA: TN-C, 400/230V - 50Hz

Ochrana před nebezpečným dotykem dle CSN 33 2000-4-41,

Ochrana před úrazem el. proudem dle PNE 33 0000-1,

Opatření před úrazem el. proudem podle vnějších vlivů dle PNE 33 0000-2, vše v aktuálním znění.

Přistýku podzemních i nadzemních zařízení dodržet zejména

CSN 33 2000-5-52 ed.2,

CSN 73 6005, CSN 33 2000-5-54 ed.3

Stávající podzemní zařízení je zakresleno

pouze orientačně. Před započítím

výkopových prací je nutné nechat


tato zařízení, všech dotčených organizací, vytyčit !

Souhlas vlastníka pozemku s navrženým stavebním záměrem dle §187 odst.2 zákona č.283/2021 Sb.

parcels č.: 198/5

Obec, Pohledy,
Horní Hynčina 89
568 02 Pohledy

datum:podpis:

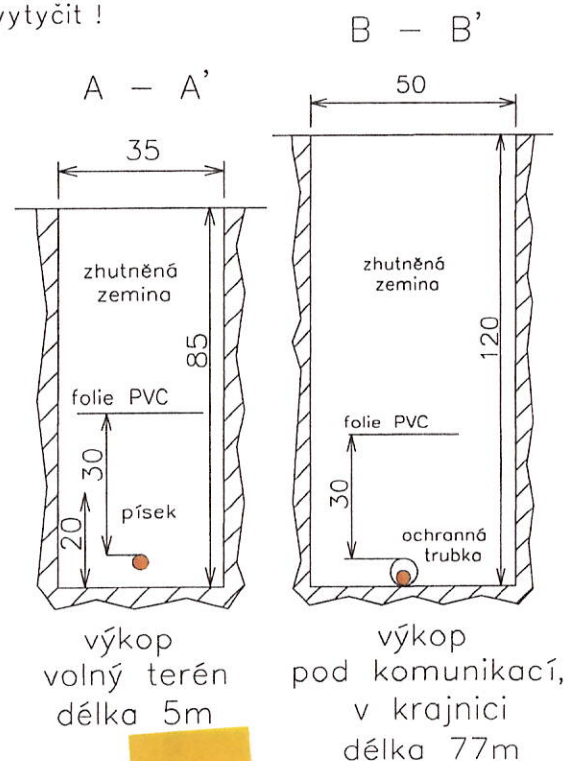

Kreslil:	Projektoval:	Vedoucí projektant:	Geodet:	
Martin Kopriva	Martin Kopriva	Martin Kopriva	GEOJlIm	
Místo: Horní Hynčina u č.p.4		Investor: ČEZ Distribuce, a.s. Děčín		Kraj : Pardubický
Název stavby: SY_Horní Hynčina pč_1904_knn,nn				č. stavby : IV-12-2029795
				Datum : 03/2025
				Zhotovitel : ELRO Czech, s.r.o.
				Formát: A3
Obsah výkresu: Koordinační situační výkres		Měřítko:		Č. výkresu:
		1:500		C.3