VODOVOD POHLEDY

KOORDINAČNÍ SITUAČNÍ VÝKRES 1
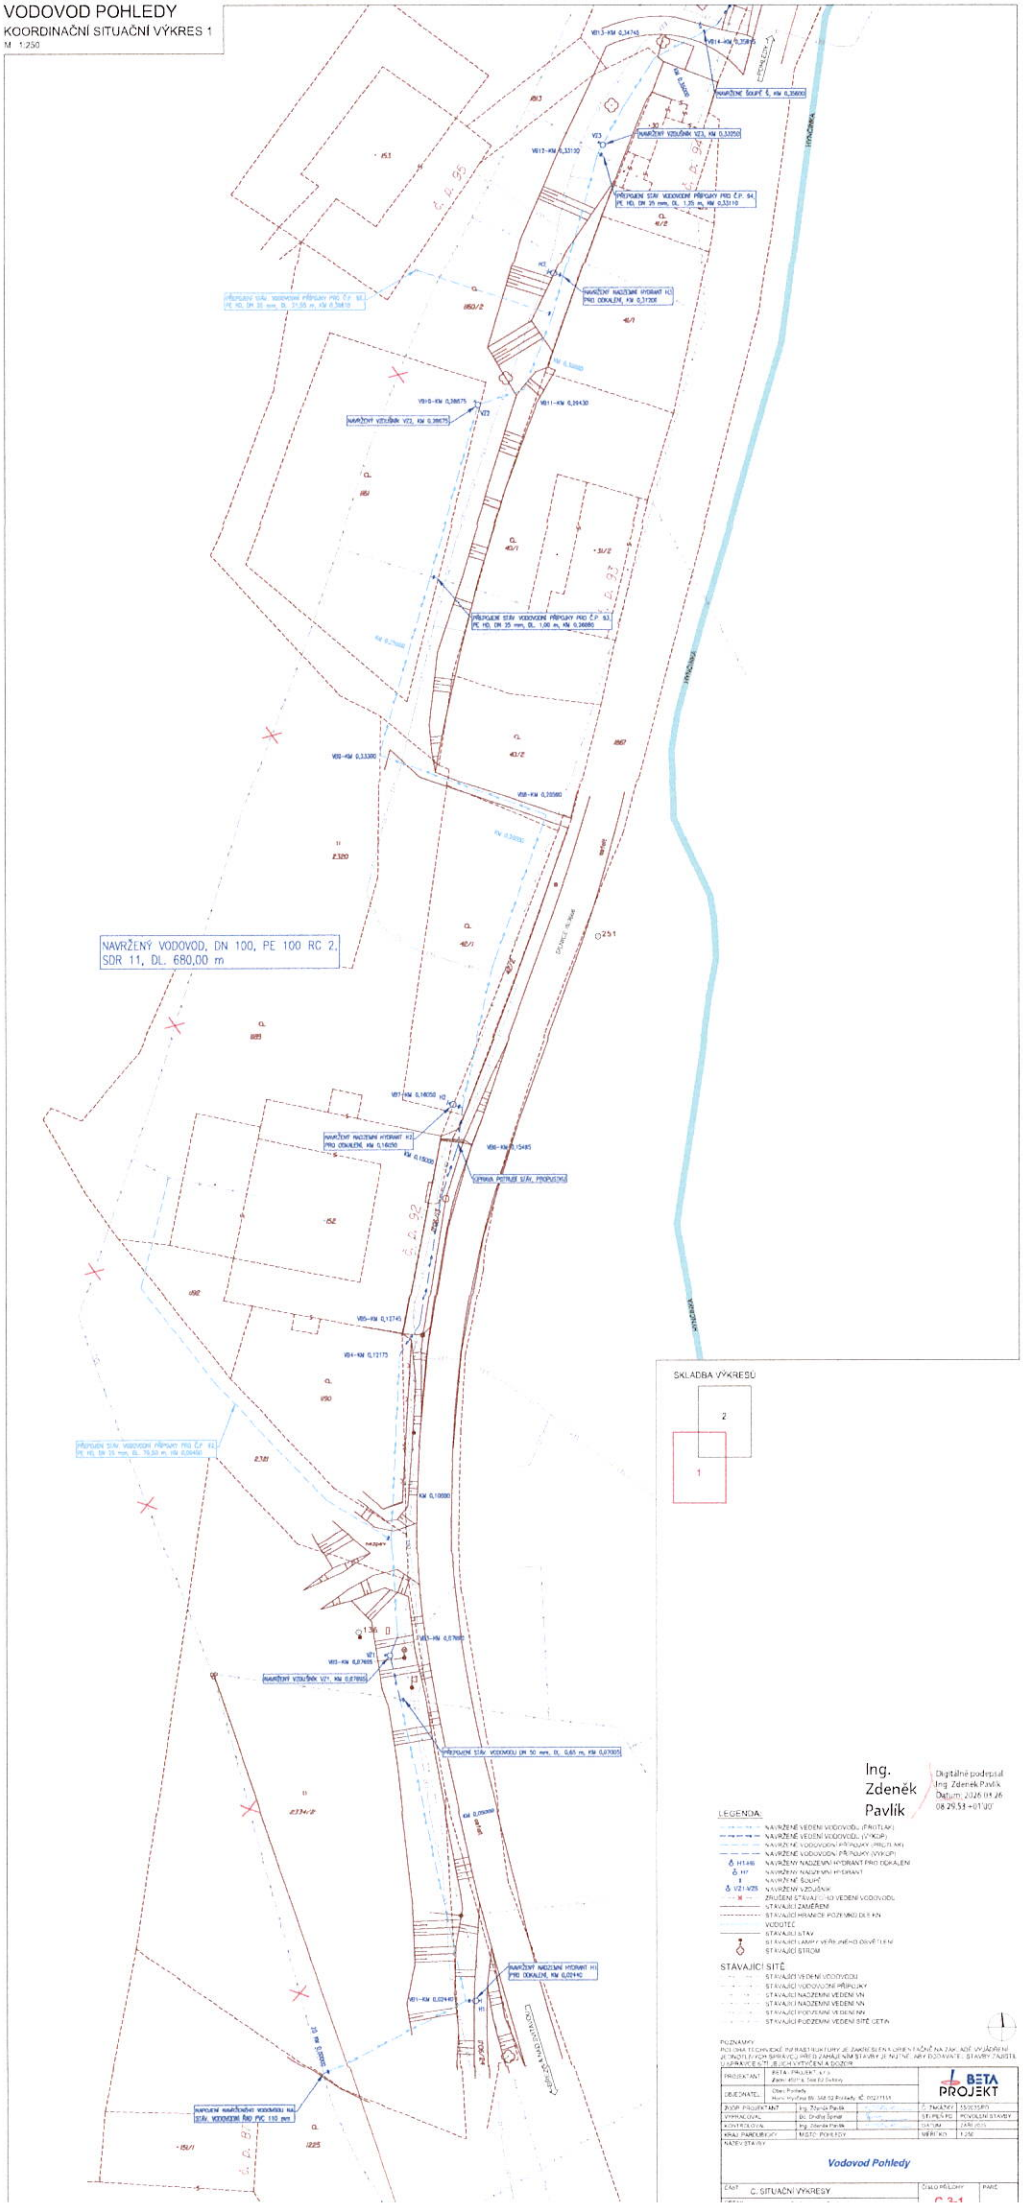
M 1:250