VODOVOD POHLEDY

KOORDINAČNÍ SITUAČNÍ VÝKRES 2
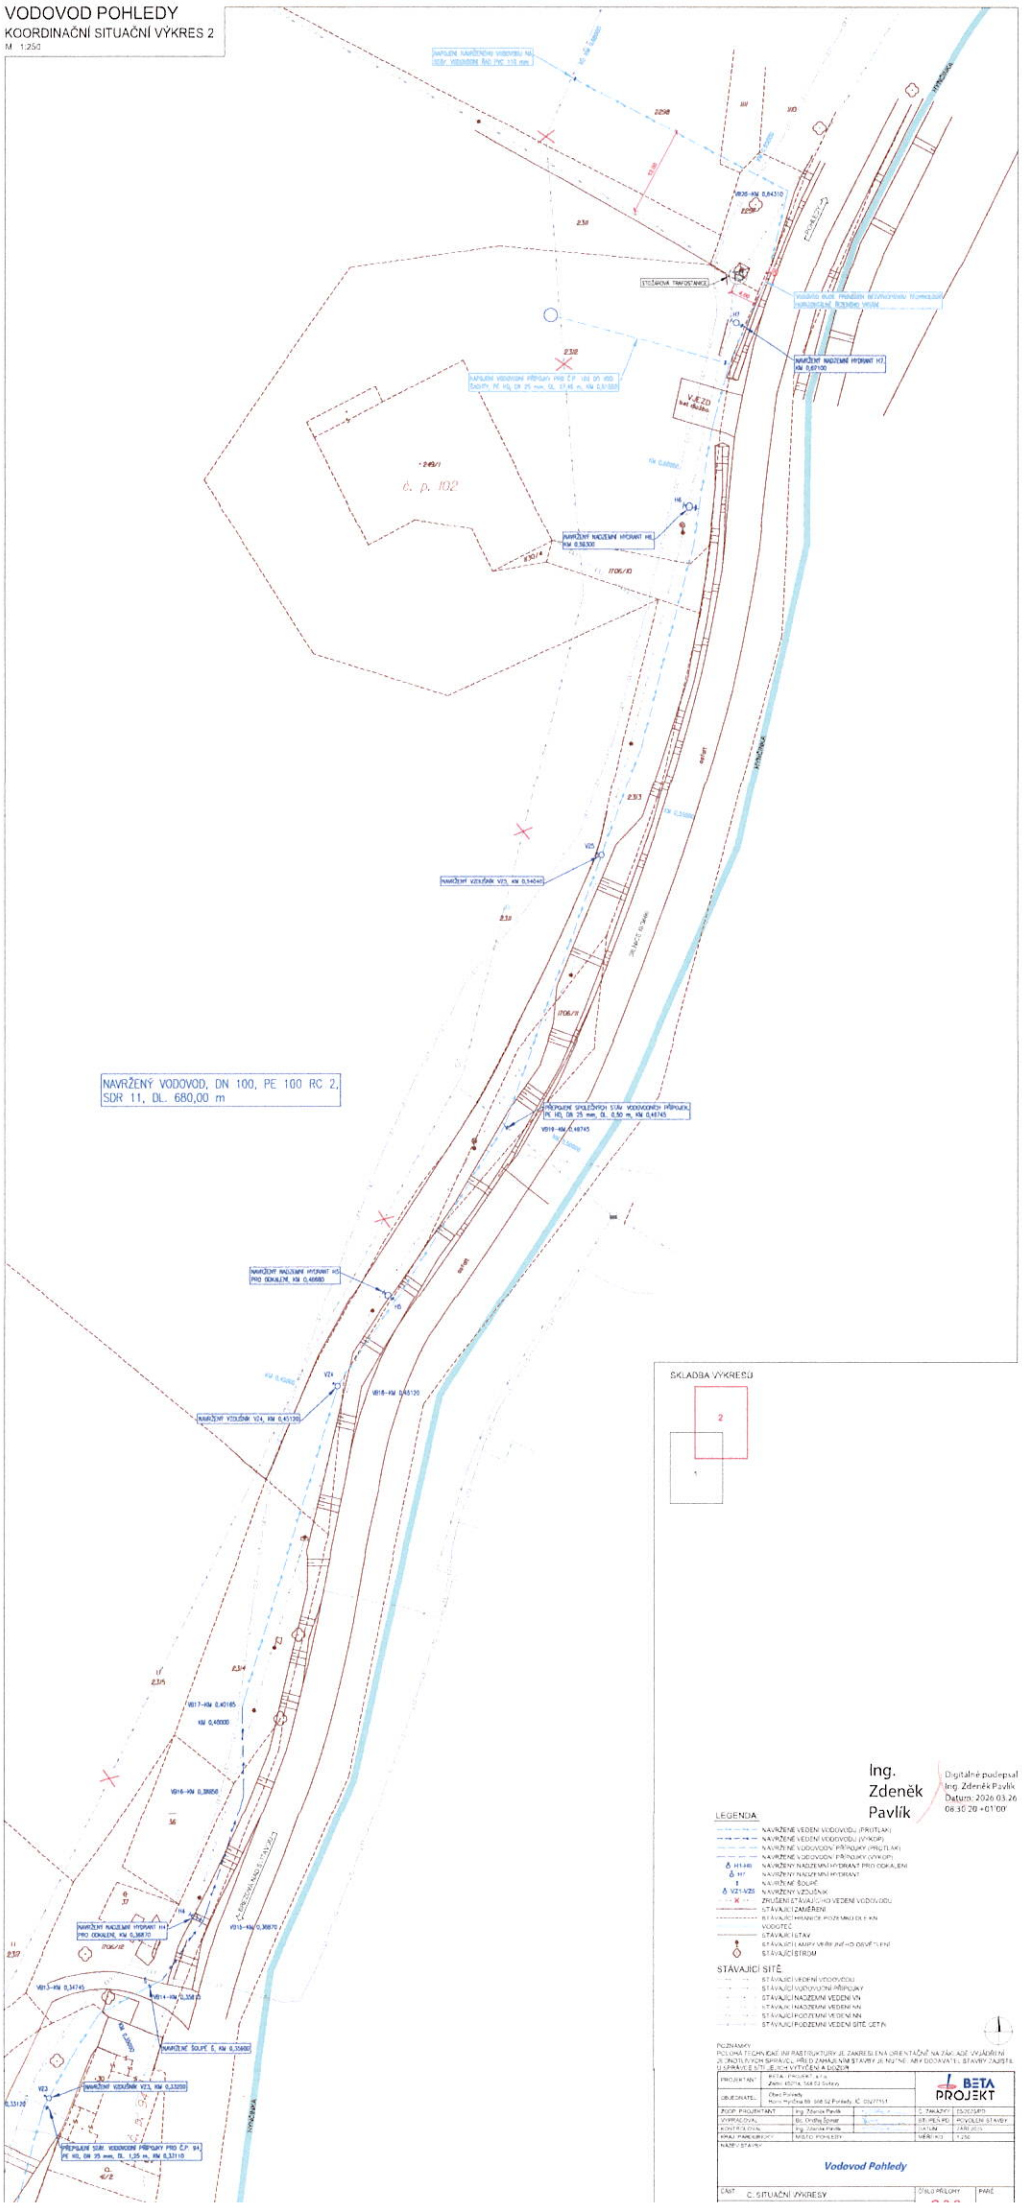
M 1:250