



ZNAČKY V  
ROZPORU S  
DIO  
BUDOU  
ZNEPLATNĚNY

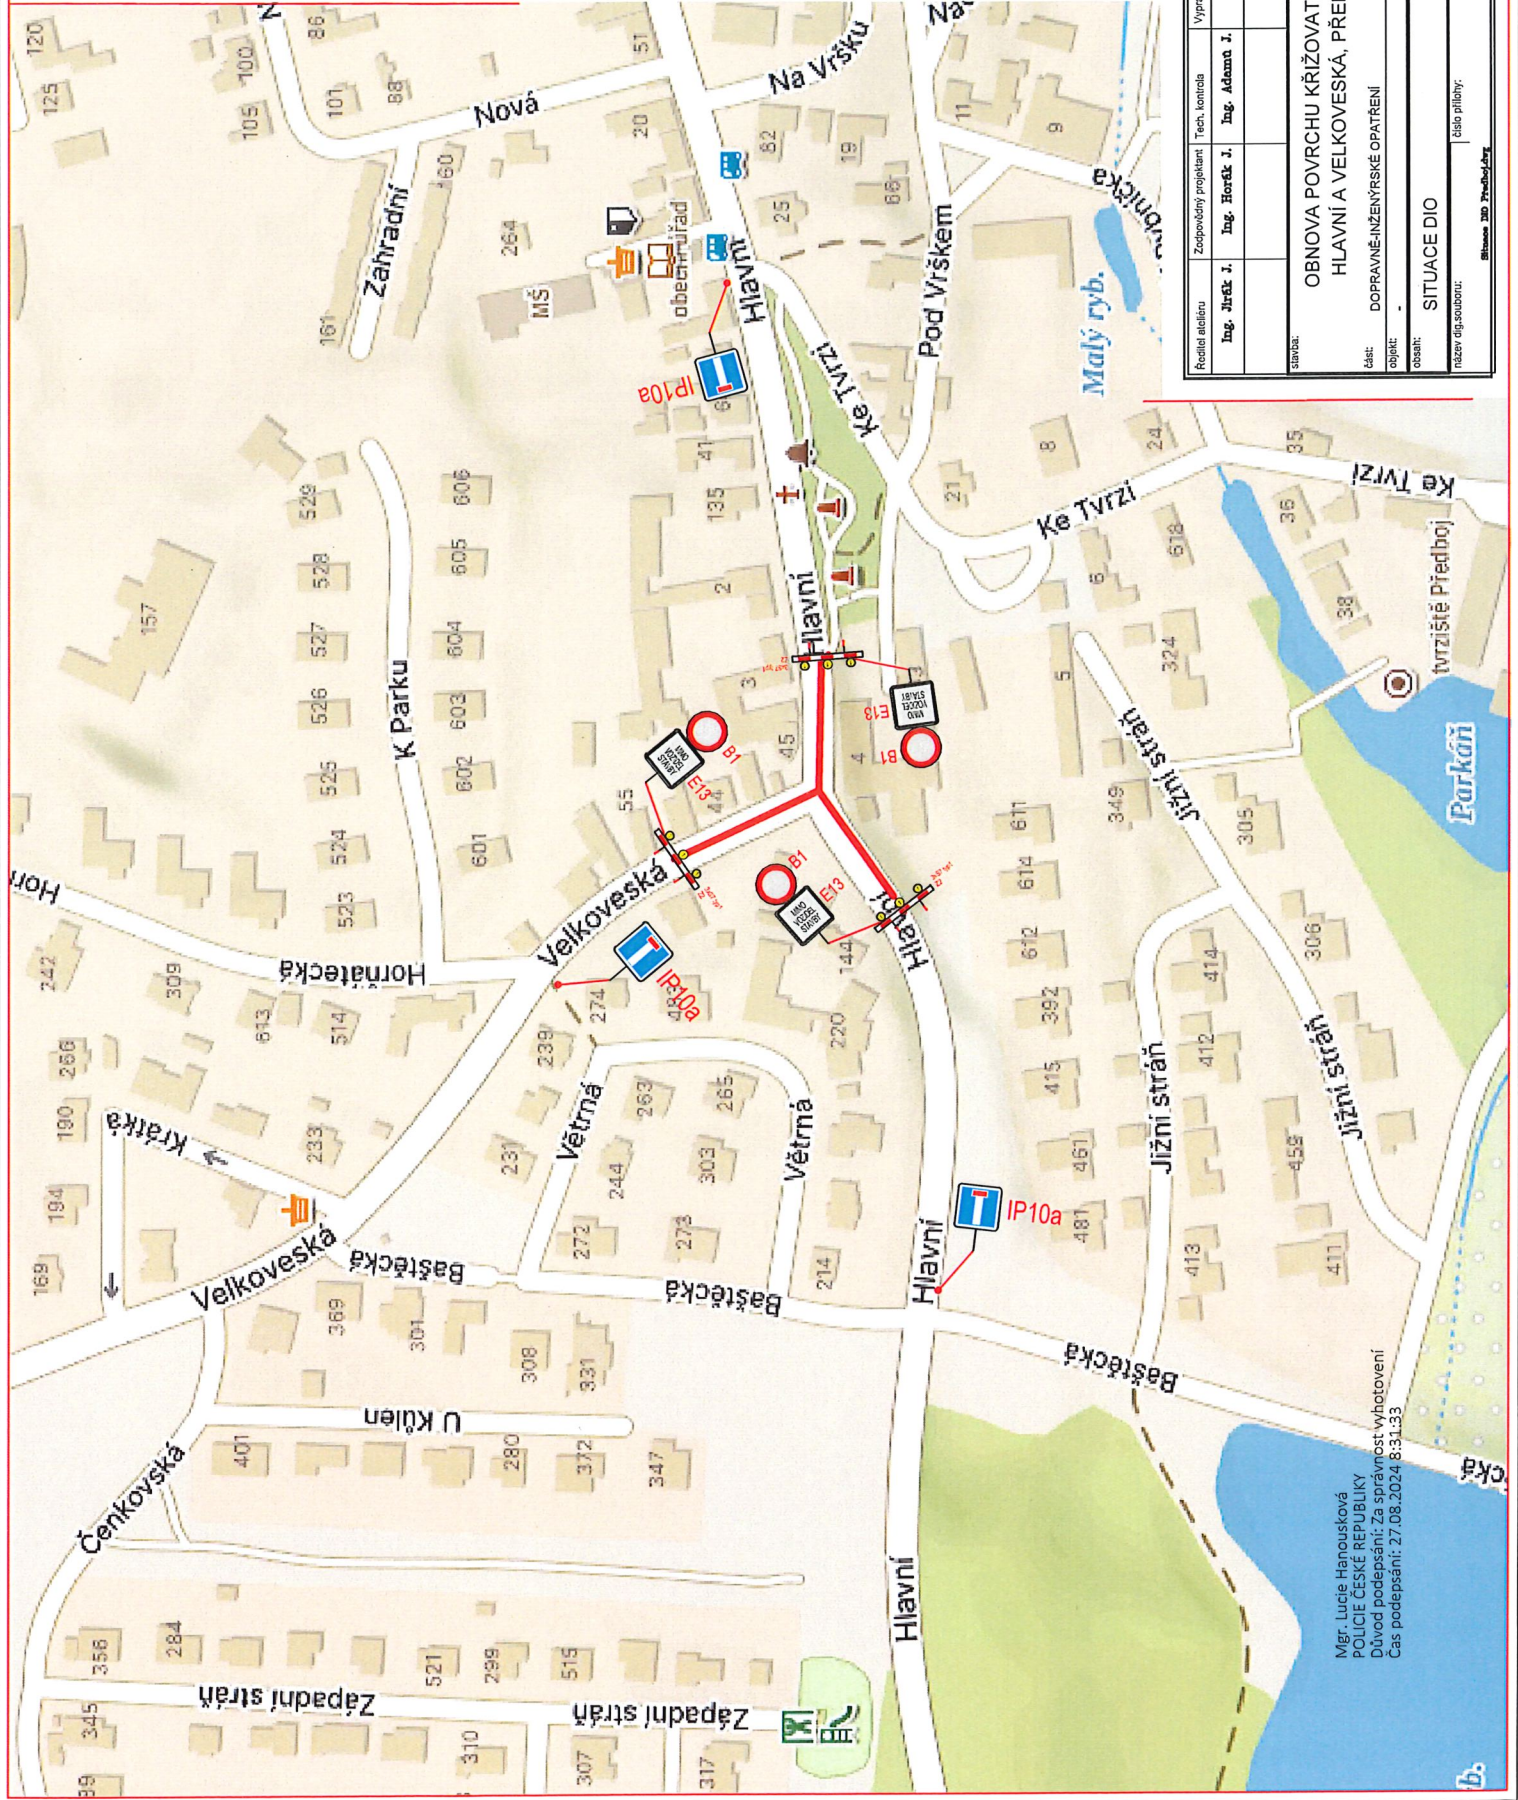

Mgr. Lucie Hanousková  
POLICE ČESKÉ REPUBLIKY  
Důvod podepsání: Za správnost vyhotovení  
Čas podepsání: 27.06.2024 8:31:33

Realizační kancelář	Zodpovědný projektant	Tech. kontrola	Vypracoval
Ing. Jirák J.	Ing. Horák J.	Ing. Adamčák J.	Loupy M.
stavba:	OBNOVA POVRCHU KŘÍŽOVATKY UL. HLAVNÍ A VELKOVESKÁ, PŘEDBOJ		
číslo:	DOPRAVNĚ-INŽENÝRSKÉ OPATŘENÍ		
objekt:	SITUACE DIO		
obsah:	SITUACE DIO		
název objektního:	část přílohy: Situace DIO Předboj		
HPP:	Město Loupy	číslo zakázky:	2024-002/18
stupeň dokumentace:	DIO	datum:	06.2024
měřítka:	-	formát:	A4
výška čísla:	-	výška čísla:	-
<b>DIO168</b>			

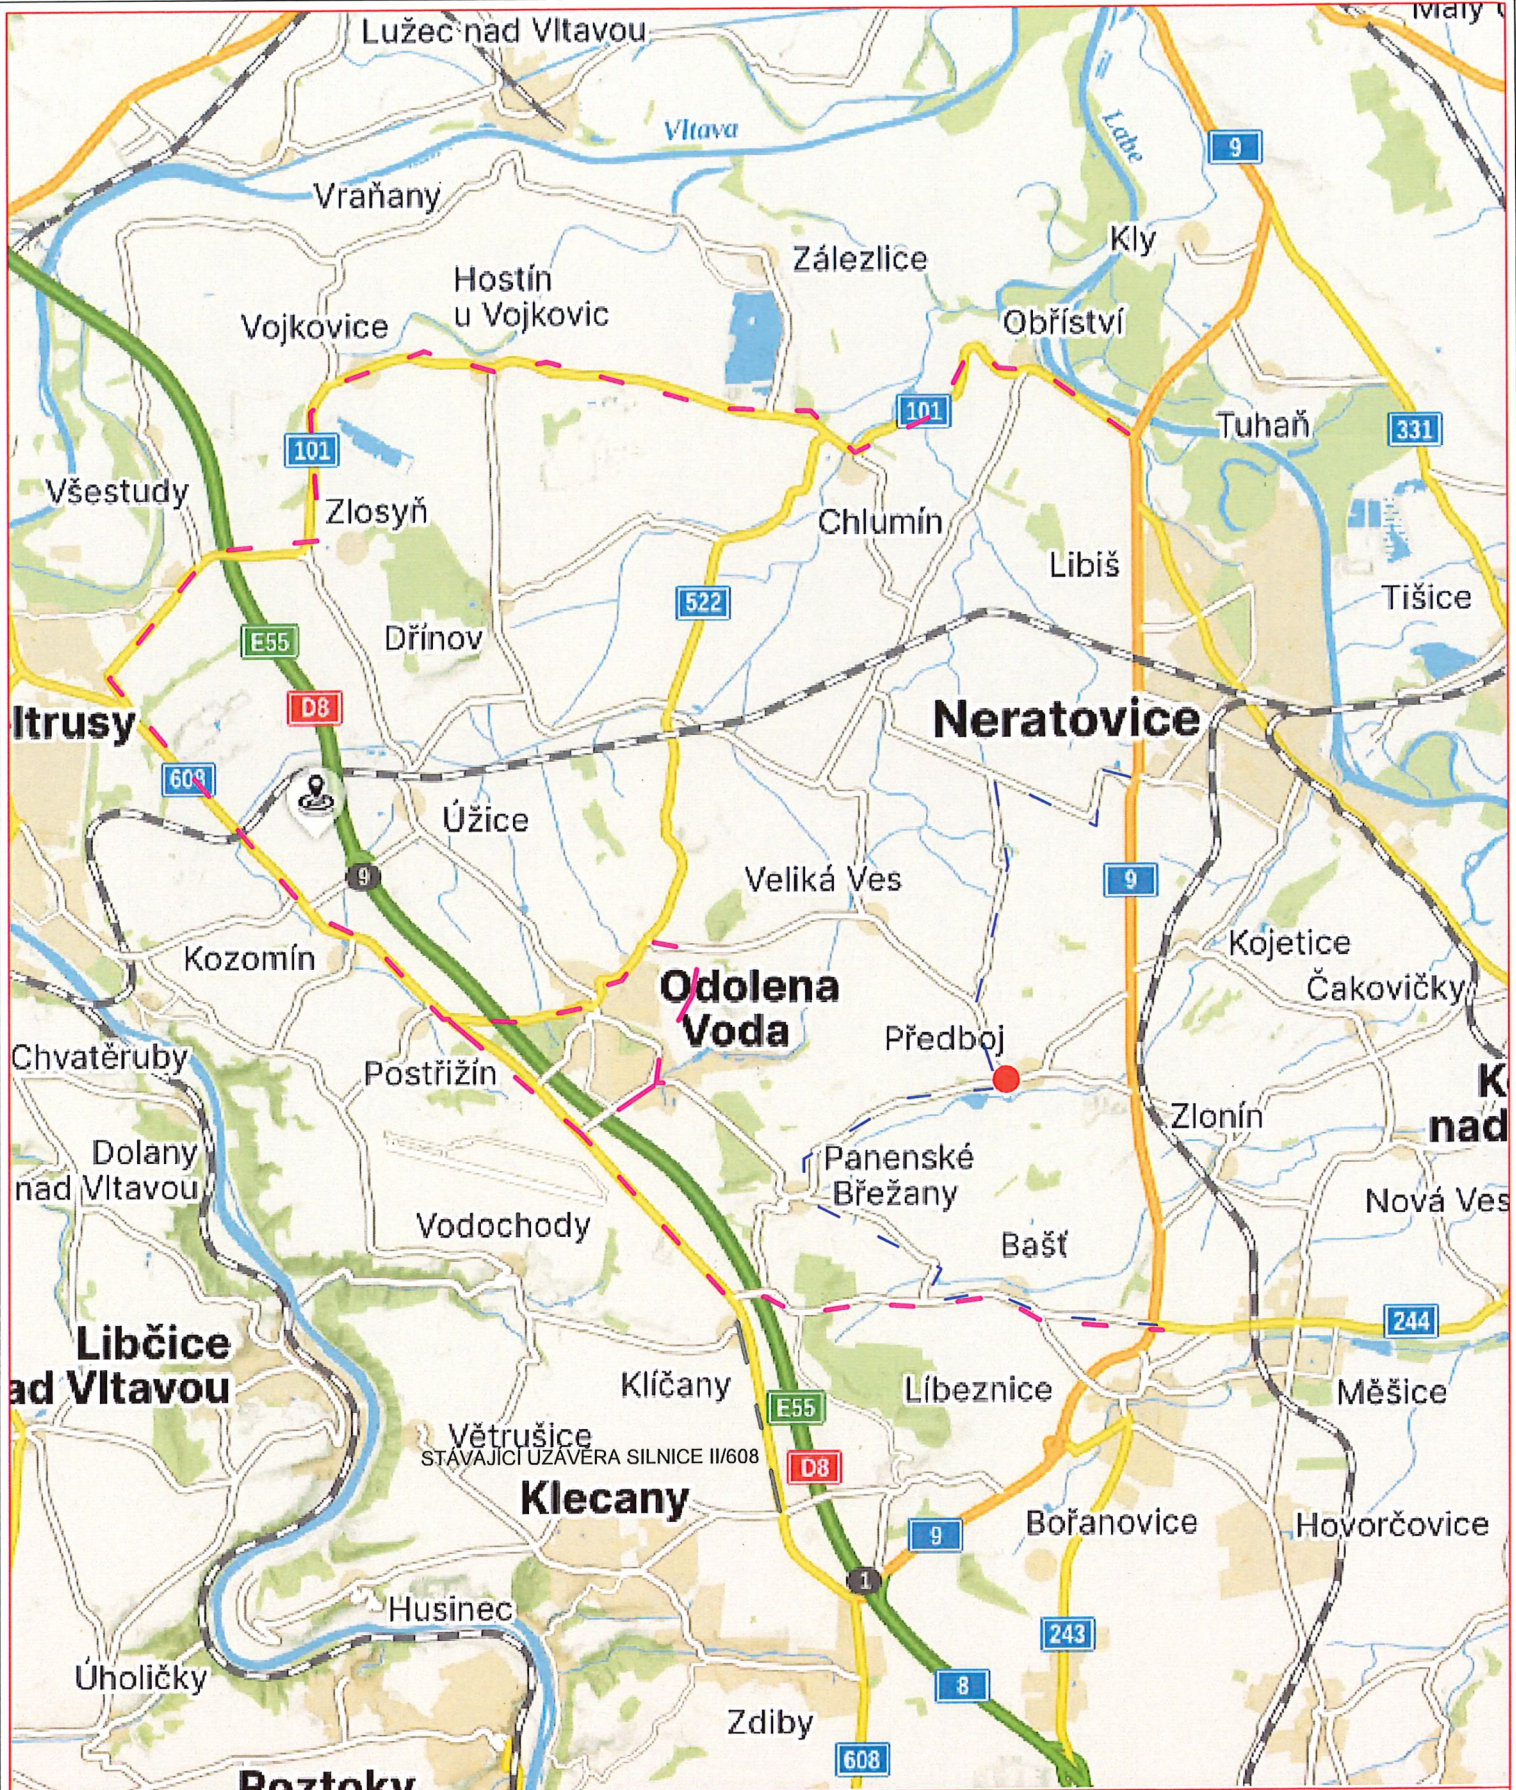

## ZNAČKY V ROZPORU

S DIO

BUDOU

ZNEPŘÍKROVĚNÉ


OBJÍZDNÁ TRASA DO 3,5 t:

OBJÍZDNÁ TRASA NAD 3,5 t:

Mgr. Lucie Nanousková  
POLICE ČESKÉ REPUBLIKY  
Ivančí poděpská 1, Přípravnost vyhotovení  
Číslo poděpská 1, 31.08.2024 8:32:00

Ředitel atelérů	Zodpovědný projektant	Tech. kontrola	Vypracoval
Ing. Jiráček J.	Ing. Horák J.	Ing. Adamů J.	Loupy M.
stavba:			HIP: Miroslav Loupy
část: DOPRAVNĚ-INŽENÝRSKÉ OPATŘENÍ			číslo zakázky: 2024-002/17
objekt: -			stupeň dokumentace: DIO
obsah: SITUACE DIO			datum: 08.2024
název dg.souboru: Situace DIO Předboj			měřítko: - formát: A4
číslo přílohy: -			výtisk číslo: -
			- DIO169

**CR PROJECT**  
 CR PROJECT s.r.o., PO BOXEM 319, 293 01 vladaš bořetav  
 TEL: +420 316 700 866 GSM GATE: +420 606 602 039  
 FAX: +420 316 700 865 E-MAIL: info@crproject.cz  
 URL: http://www.crproject.cz

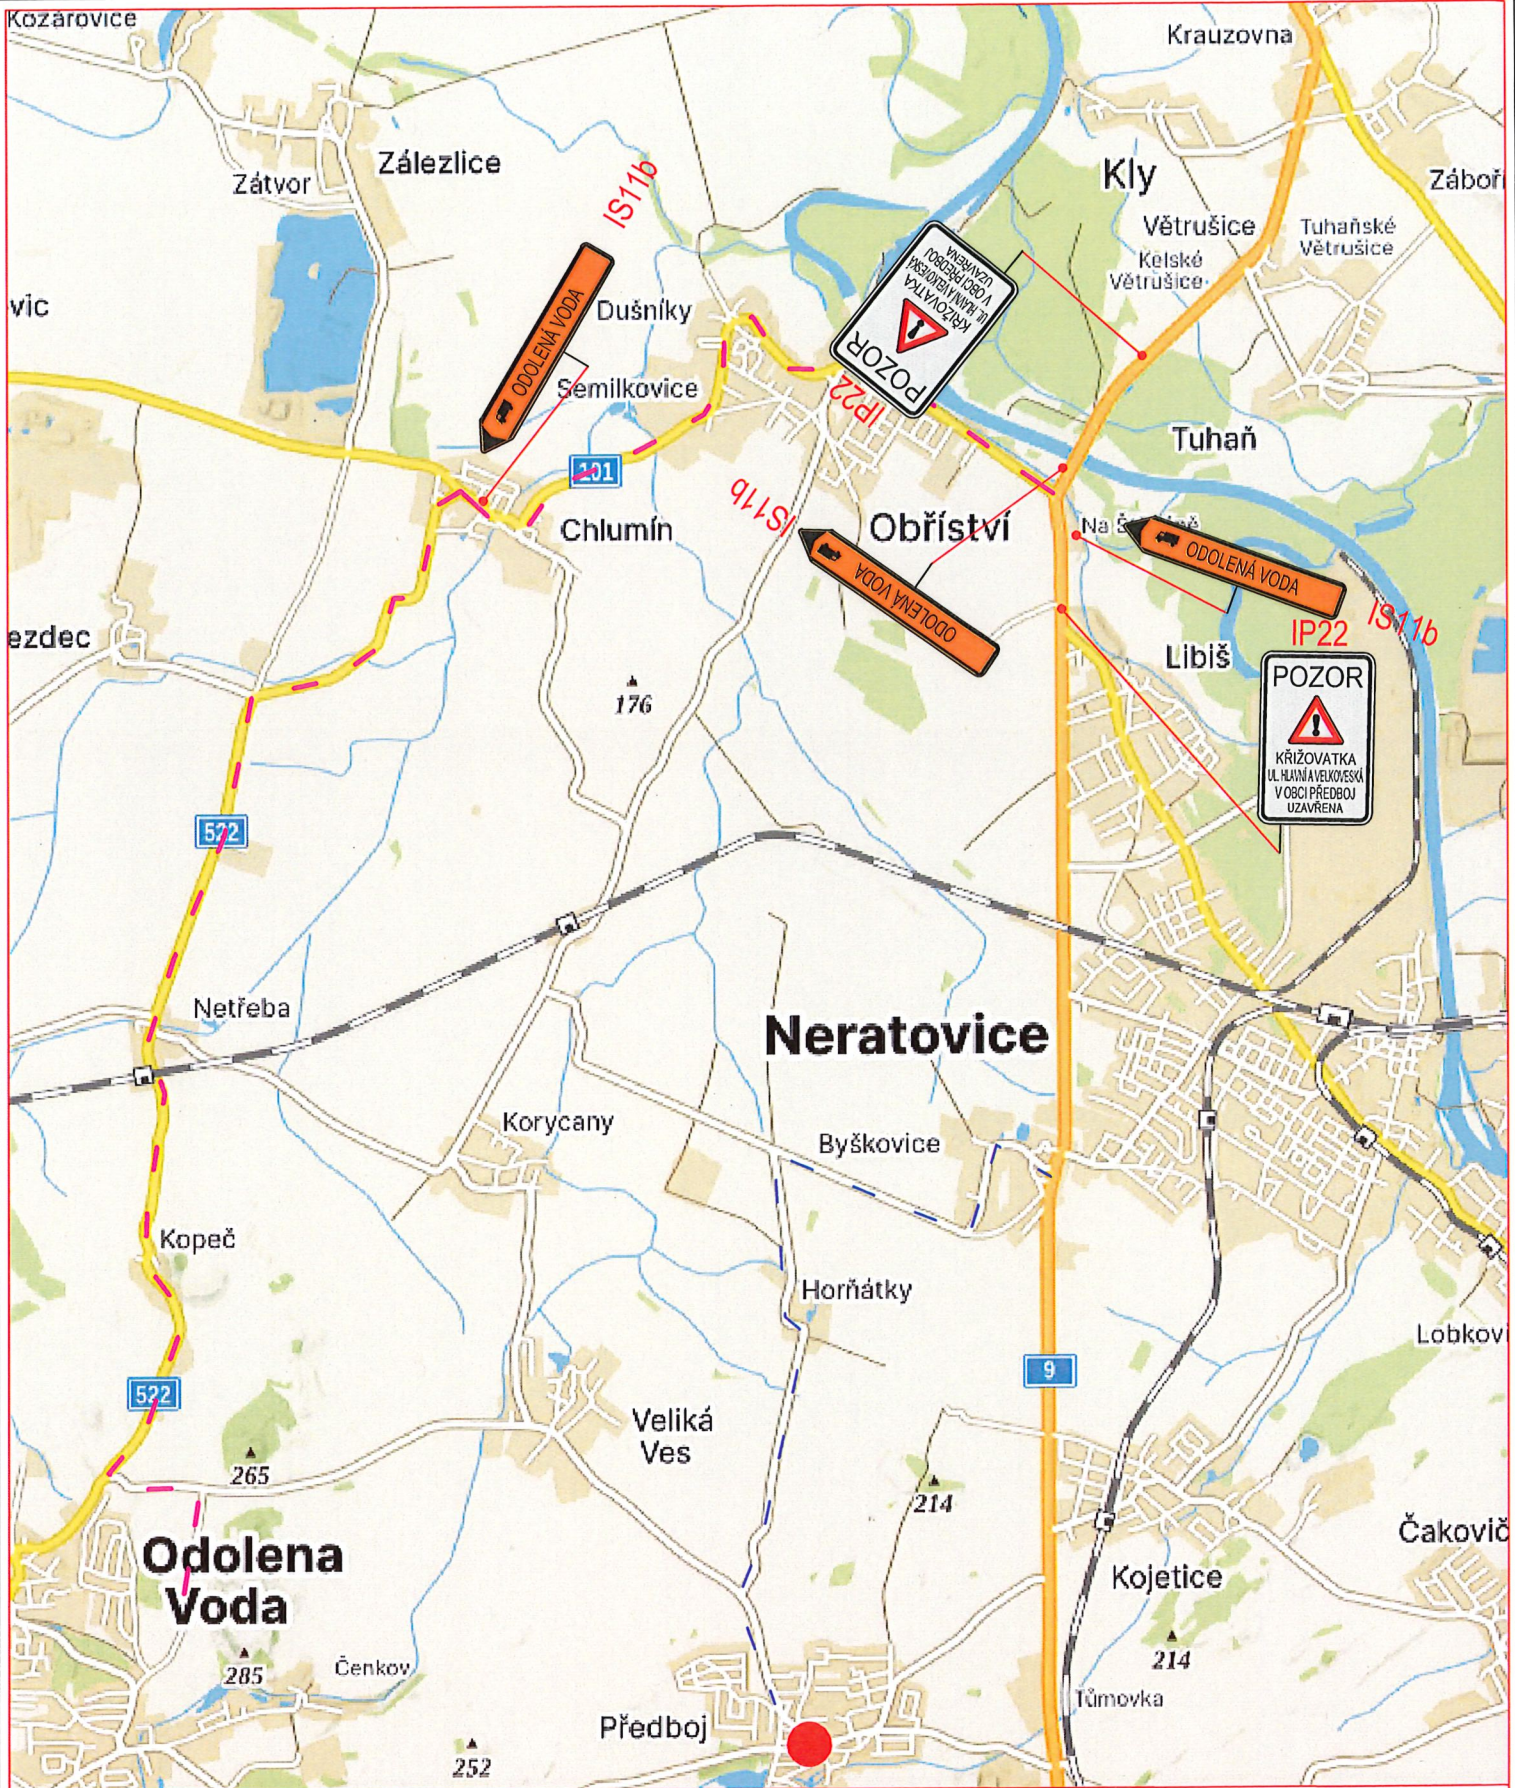

## ZNAČKY V ROZPORU

S DIO

BUDOU

ZNEPLATĚNÝ

Mgr. Lucie Nanoušková  
POLICIE ČESKÉ REPUBLIKY  
Ivaní poděbranský  
Právnost vyhotovení  
Čas podpisání: 31.08.2024 8:32:23

OBJÍZDNÁ TRASA DO 3,5 t:

OBJÍZDNÁ TRASA NAD 3,5 t:

Ředitel ateléru	Zodpovědný projektant	Tech. kontrola	Vypracoval
Ing. Jirák J.	Ing. Horák J.	Ing. Adamů J.	Loupy M.
<p>stavba: OBNOVA POVRCHU KŘIŽOVATKY UL. HLAVNÍ A VELKOVESKÁ, PŘEDBOJ</p> <p>část: DOPRAVNĚ-INŽENÝRSKÉ OPATŘENÍ</p> <p>objekt: -</p> <p>obsah: SITUACE DIO</p>			
<p>název dg.souboru: Situace DIO Předboj</p>		<p>číslo přílohy: -</p>	
<p>SITUACE DIO Předboj</p>			

**CR PROJECT**  
 CR PROJECT s.r.o., PO BOX 104 319, 263 01 vlada Boršlav  
 tel: +420 318 700 445 GSM 0678 +420 856 492 039  
 fax: +420 318 700 445 e-mail: info@crproject.cz  
 URL: http://www.crproject.cz

HIP:	Miroslav Loupy
Číslo zakázky:	2024-002/17
stupeň dokumentace:	DIO
datum:	08.2024
mřítko:	-
formát:	A4
výkres číslo:	vytisk číslo:


- DIO170

# SCHÉMA OBJÍZDNÝCH TRAS

OBJÍZDNÁ TRASA DO 3,5 t:




OBJÍZDNÁ TRASA NAD 3,5 t:

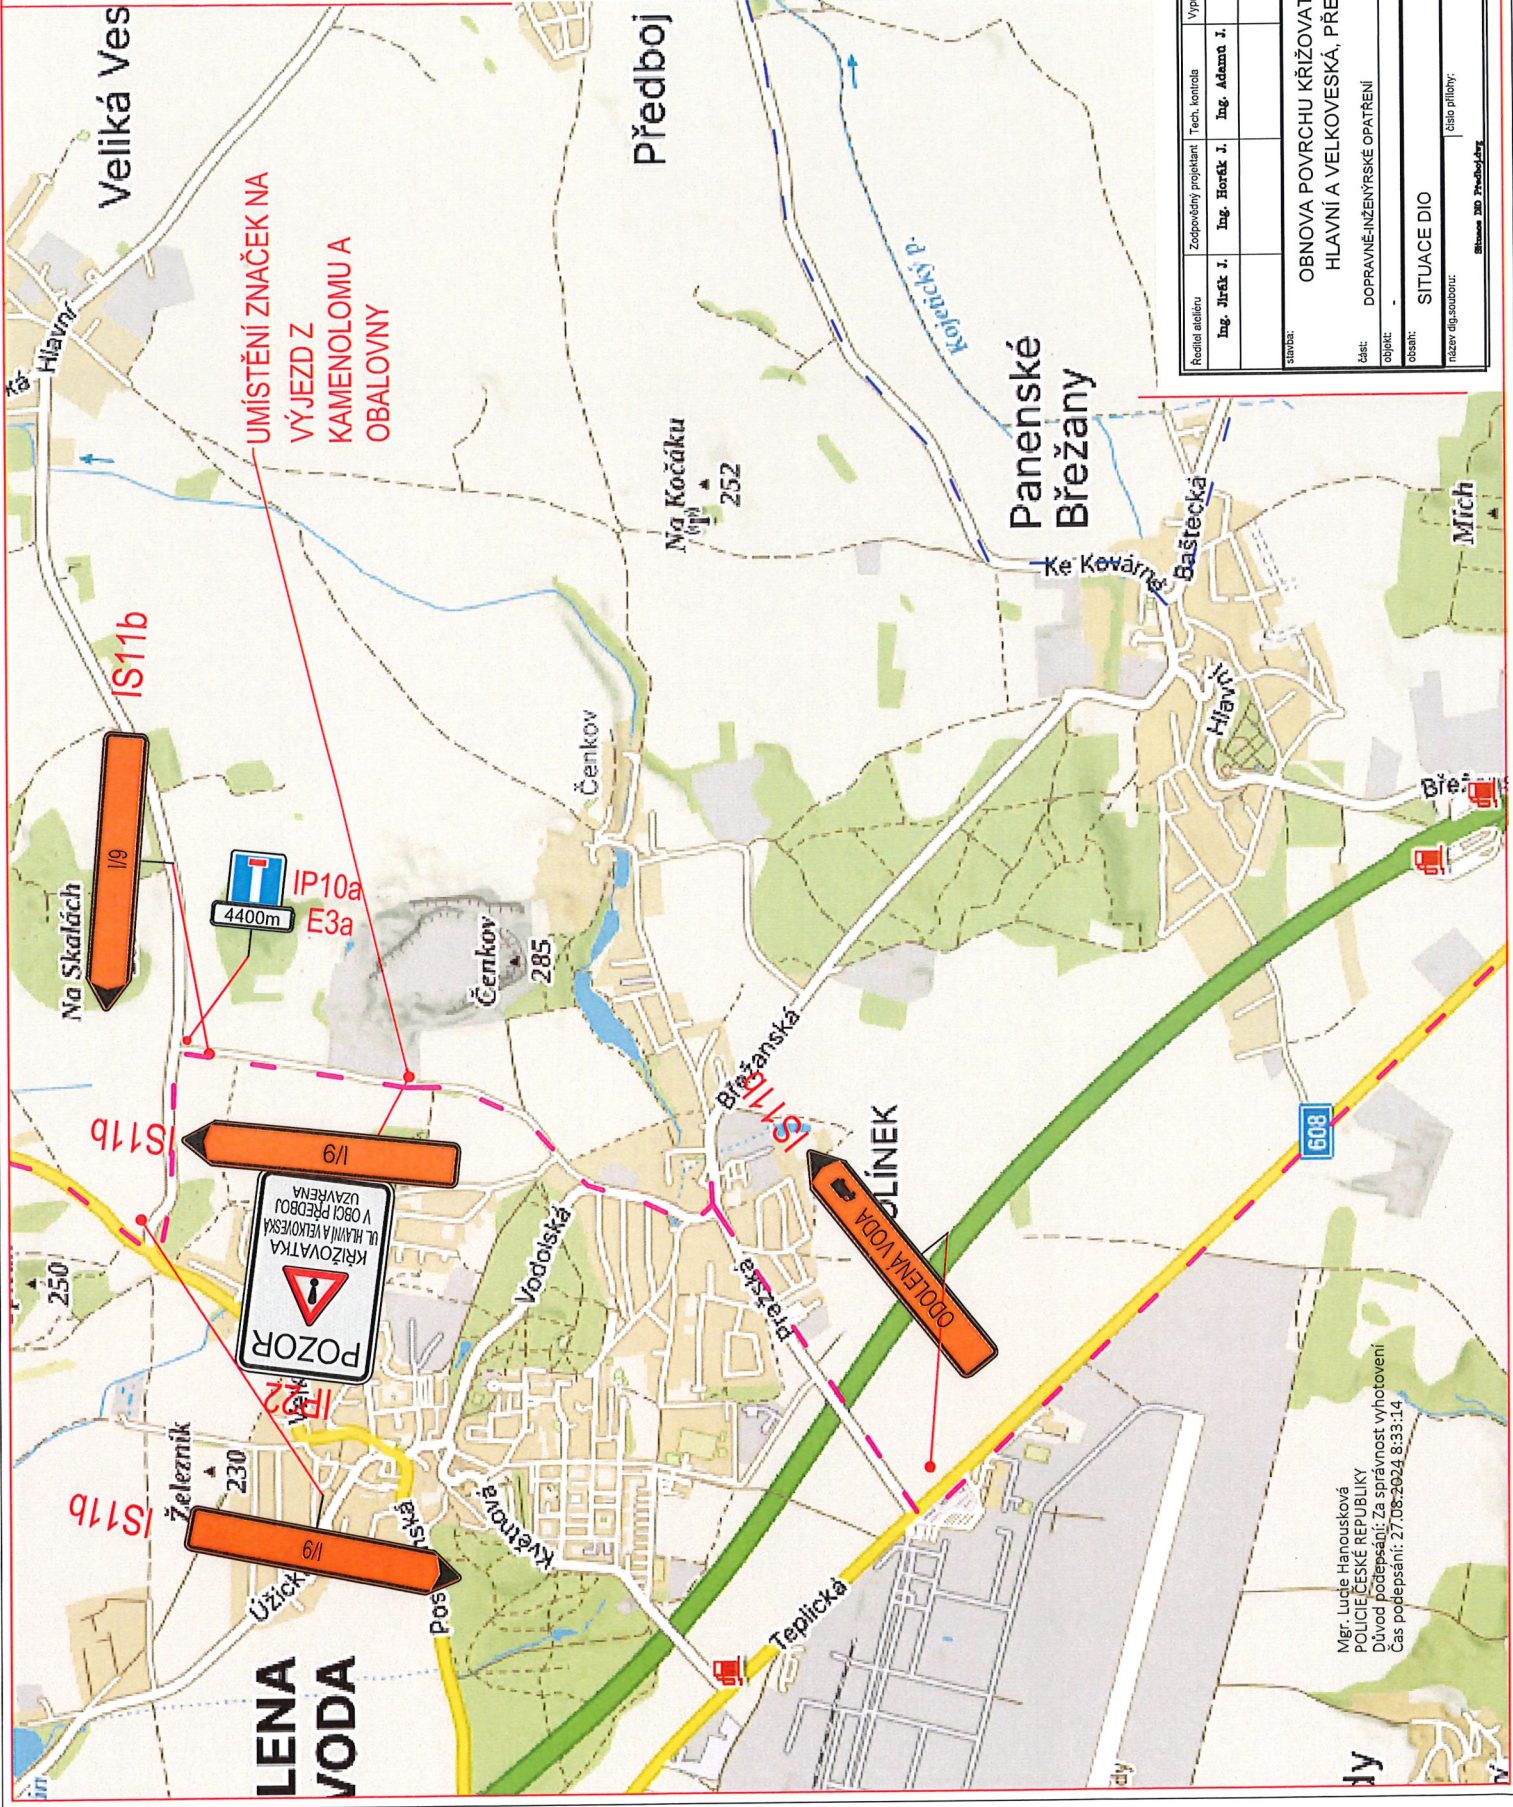

UMÍSTĚNÍ ZNAČEK NA  
VÝJEZD Z  
KAMENOLOMU A  
OBALOVNY

Mgr. Lucie Hapousková  
POLICE ČESKÉ REPUBLIKY  
Důvod podepsání: Za správnost vyhotovení  
Čas podepsání: 27.06.2024 8:33:14

Realizační zedník	Zodpovědný projektant	Tech. kontrola	Vypracoval
Ing. Jiráček J.	Ing. Horák J.	Ing. Adam J.	Loupy M.
stavba: OBNOVA POVRCHU KŘÍŽOVATKY UL. HLAVNÍ A VELKOVESKÁ, PŘEDBOJ			
datum: 06.2024	stavba: OBNOVA POVRCHU KŘÍŽOVATKY UL. HLAVNÍ A VELKOVESKÁ, PŘEDBOJ	datum: 06.2024	stavba: OBNOVA POVRCHU KŘÍŽOVATKY UL. HLAVNÍ A VELKOVESKÁ, PŘEDBOJ
objekt: DOPRAVNĚ-INŽENÝRSKÉ OPATŘENÍ	objekt: DOPRAVNĚ-INŽENÝRSKÉ OPATŘENÍ	objekt: DOPRAVNĚ-INŽENÝRSKÉ OPATŘENÍ	objekt: DOPRAVNĚ-INŽENÝRSKÉ OPATŘENÍ
obsah: SITUACE DIO	obsah: SITUACE DIO	obsah: SITUACE DIO	obsah: SITUACE DIO
ředitel dílny: Miroslav Loupy	ředitel dílny: Miroslav Loupy	ředitel dílny: Miroslav Loupy	ředitel dílny: Miroslav Loupy
čas přílohy: DIO171	čas přílohy: DIO171	čas přílohy: DIO171	čas přílohy: DIO171

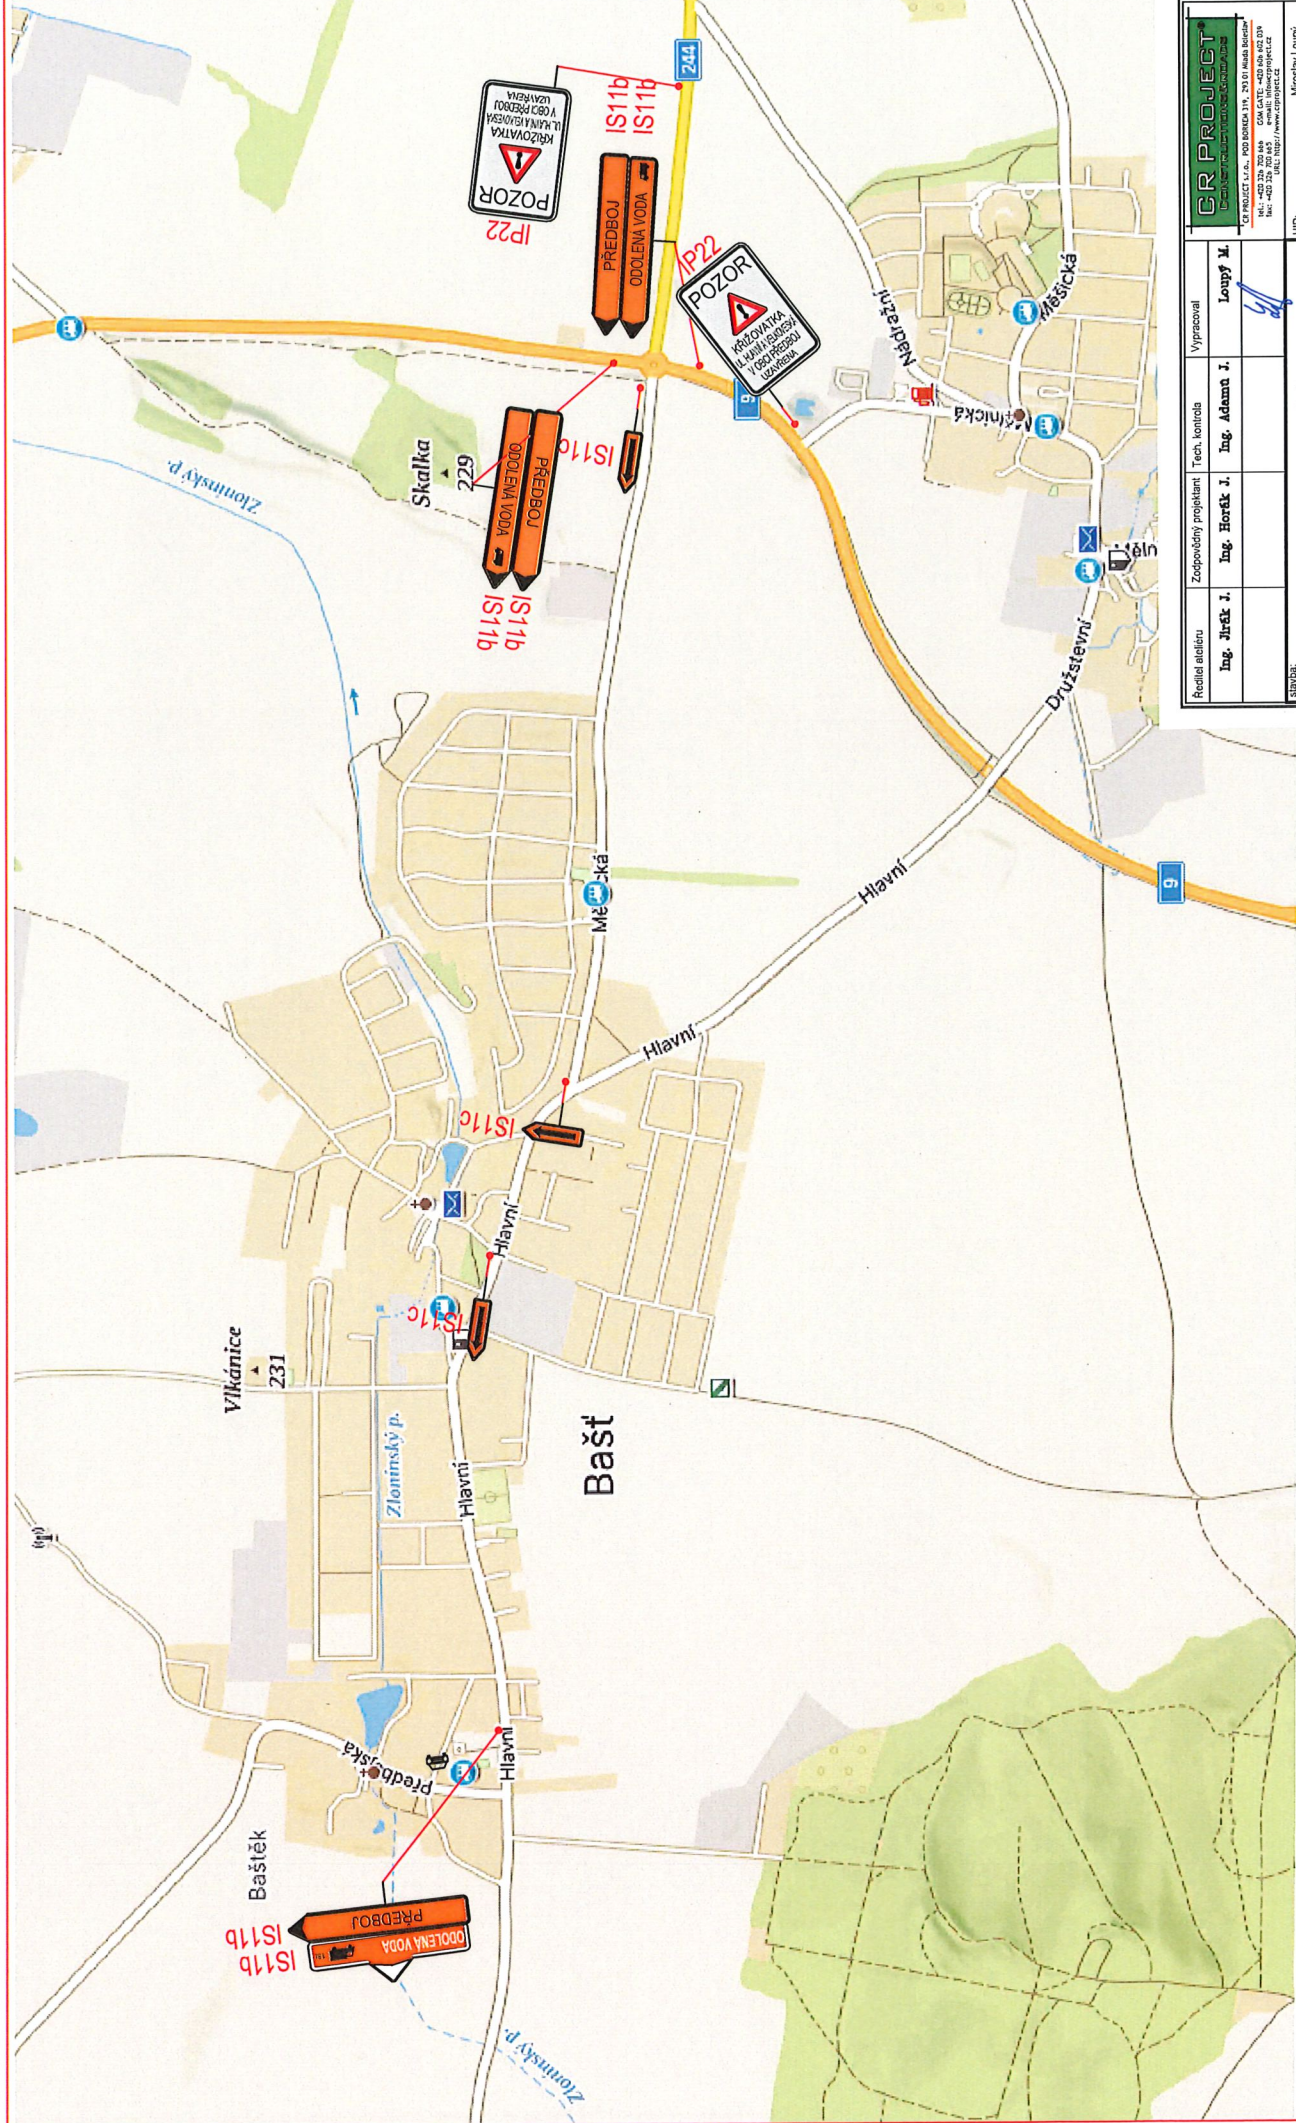

**ZNAČKY V**  
 Městské knihovně  
**ROZPOČET**  
 BUDOU  
 ZNEPLATNĚNY

Realizace a realizace	Zodpovědný projektant	Tech. kontrola	Vypracoval
Ing. Jirák J.	Ing. Horák J.	Ing. Adam J.	Loupy M.
stavba:	OBNOVA POVRCHU KŘIŽOVATKY UL. HLAVNÍ A VELKOVESKÁ, PŘEDBOJ		
část:	DOPRAVNĚ-INŽENÝRSKÉ OPATŘENÍ		
objekt:	SITUACE DIO		
oblast:	Bašť		
rezerva dle specifikace:	číslo přílohy: DIO172		
<p><b>GR PROJECT</b>          GR PROJECT s.r.o. 200 KOTVAŤOVSKÁ UL. 20 01 MĚŠICKO          IČO: 452 242 202 448 GSM: +420 730 042 034          DIČ: CZ452242202448 E-mail: info@grproject.cz          Tel: +420 320 442 1022 Web: www.grproject.cz</p>			
HIP:	Miroslav Loupy	číslo zakázky:	2024-002/17
stupeň dokumentace:	DIO	datum:	06.2024
měřítko:	-	formát:	A4
výška čísla:	-	výška čísla:	-



## ZNAČKY V ROZPORU

S DIO


BUDOU

ZNEPŘÍČINĚNÝ

Mgr. Lucie Hanousková  
POLICIE ČESKÉ REPUBLIKY  
Ověřil podle zákona o správnosti vyhotovení  
Čas podpisu: 17.08.2024 8:34:04

Ředitel ateleů	Zodpovědný projektant	Tech. kontrola	Vypracoval
Ing. Jiráček J.	Ing. Horák J.	Ing. Adamů J.	Loupý M.
<p>stavba: OBNOVA POVRCHU KŘIŽOVATKY UL. HLAVNÍ A VELKOVESKÁ, PŘEDBOJ</p> <p>část: DOPRAVNĚ-INŽENÝRSKÉ OPATŘENÍ</p> <p>objekt: -</p> <p>obsah: SITUACE DIO</p> <p>název dg.souboru: - číslo přílohy: -</p>			
<p>CR PROJECT s.r.o., POD BORKOU 319, 250 06 ANÁŠ BOŘITICE tel: +420 376 700 860 GSM GATE: +420 608 603 037 fax: +420 376 700 855 e-mail: info@crproject.cz URL: http://www.crproject.cz</p>		<p>HIP: Miroslav Loupý číslo zakázky: 2024-002/17 stupeň dokumentace: DIO datum: 08.2024 měřítko: - formát: A4 výkres číslo: - výlistk číslo: -</p>	
			DIO173

Situace DIO Předboj.dwg

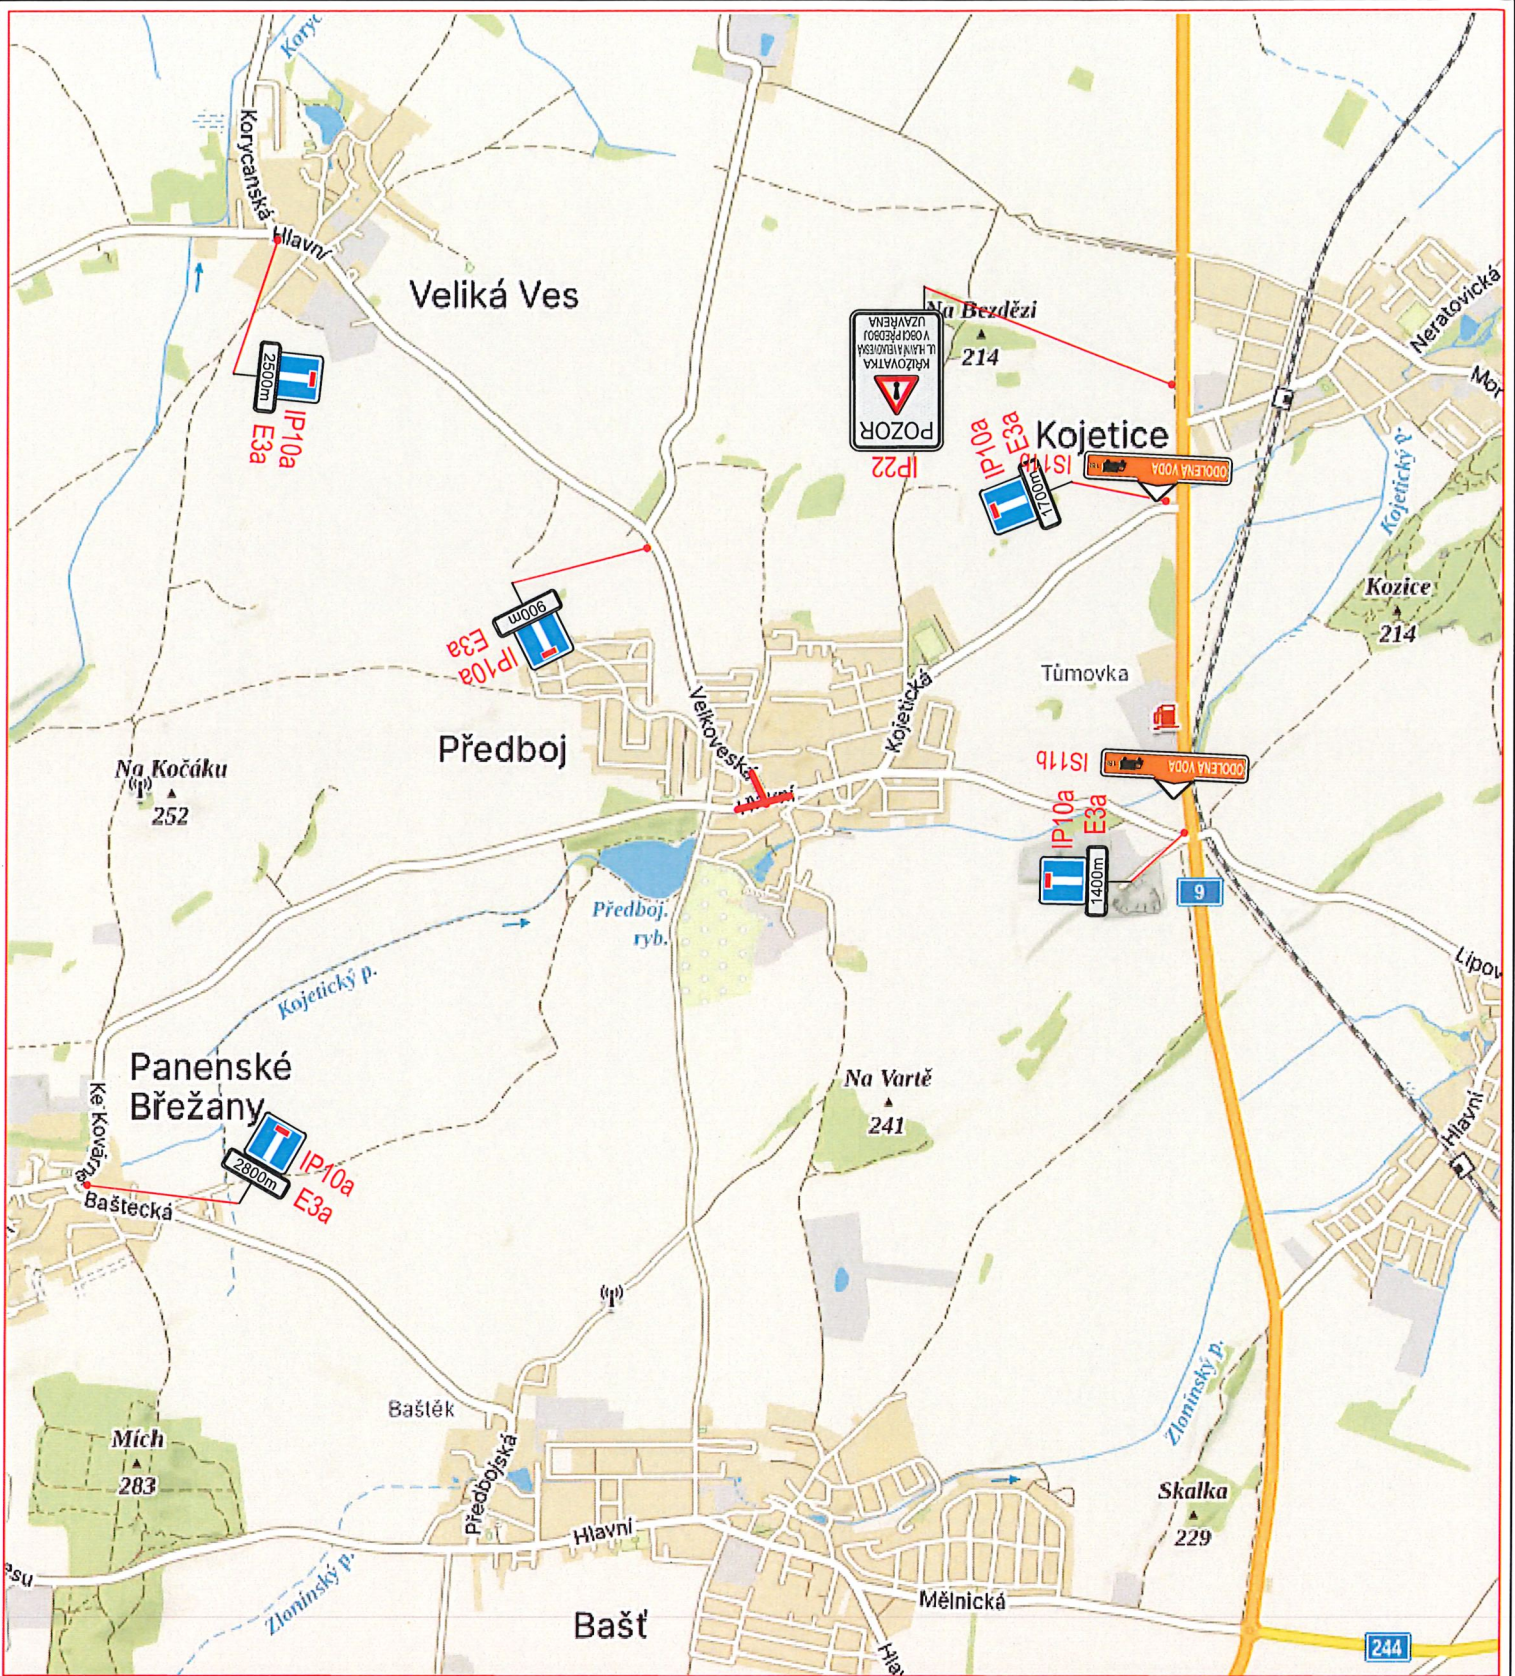

# ZNAČKY V ROZPORU

S DIO

BUDOU

**ZNEPLATĚNÝ**  
 Mgr. Lucie Hanoušková  
 POLICE ČESKÉ REPUBLIKY  
 Divize dopravního značení  
 Čas podpisání: 7.03.2024 8:34:23

Ředitel ateliéru	Zodpovědný projektant	Tech. kontrola	Vypracoval	CR PROJECT ČESKÝ ÚSTŘEDNÍ PROJEKČNÍ ÚSTAV	
Ing. Jiráček J.	Ing. Horák J.	Ing. Adamů J.	Loupý M.	CR PROJECT s.r.o., POD BŮHEM 119, 293 01 Mladá Boleslav TEL: +420 324 700 666 GSM: +420 656 493 039 FAX: +420 324 700 665 e-mail: info@crproject.cz URL: http://www.crproject.cz	
stavba:				HIP: Miroslav Loupý	
OBNOVA POVRCHU KŘIŽOVATKY UL. HLAVNÍ A VELKOVESKÁ, PŘEDBOJ				číslo zakázky:	2024-002/17
část: DOPRAVNĚ-INŽENÝRSKÉ OPATŘENÍ				stupeň dokumentace:	DIO
objekt: -				datum:	08.2024
obsah: SITUACE DIO				mříčko: -	formát: A4
název dig.souboru: Situace DIO Předboj.dwg				výkres číslo:	výstisk číslo:
				- DIO175	