


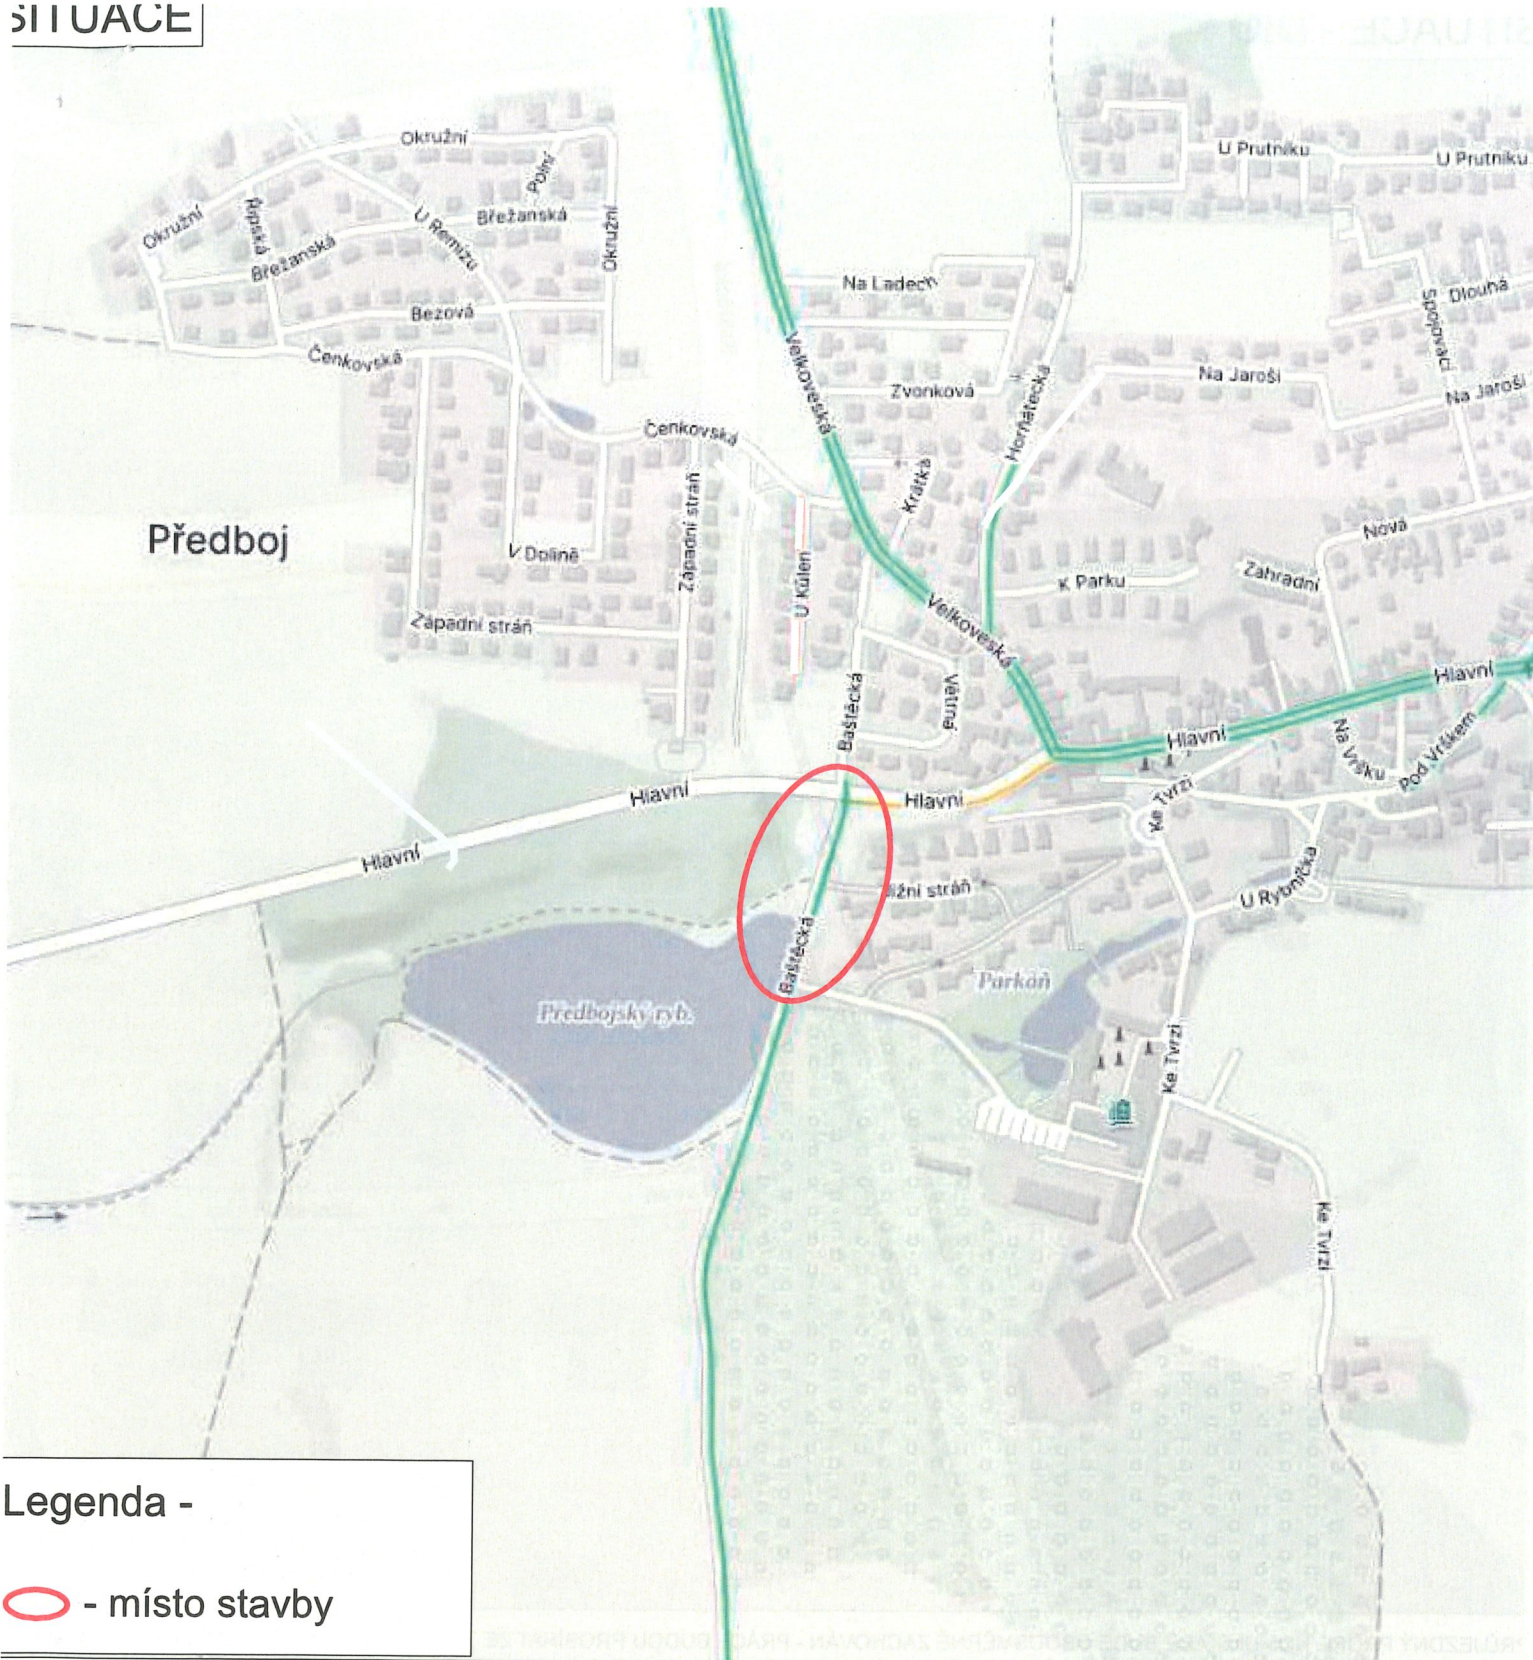

Legenda -

 - místo stavby

MÍSTO STAVBY:

PŘEDBOJ - MÍSTNÍ KOMUNIKACE ULICE BAŠTECKÁ

ZHOTOVITEL: OK STAVBY s.r.o.
Mělnická 73, 277 11 Libiš
IČO - 26763982
kontakt - Miroslav ŽÁK tel. 606 054 334

NÁZEV STAVBY:
VÝSTAVBA AUTOBUSOVÝCH ZASTÁVEK
A CHODNÍKŮ PODÉL KOMUNIKACE

PROJEKT: PŘECHODNÉ DOPRAVNÍ ZNAČENÍ - SITUACE

Datum začátku stavby:

2025

Datum ukončení stavby:

2025

POLICIE ČR, dopravní inspektorát
Komunikační inženýr schválil dne:

Vlastník komunikace:
Schválil dne:

Datum vyhotovení projektu:

04 / 2025

NAVRHOVAL:

DOPRAVNÍ ZNAČENÍ MĚLNÍK s.r.o.
Petr Hodan 603481442
Libor Petřina 603481526
info@dzmelnik.cz



DOPRAVNÍ ZNAČENÍ MĚLNÍK s.r.o.
Truhlářská 998
Mělník 27601
Tel: 603481442; 603481526
Fax: 315602034
E-mail: info@dzmelnik.cz
www.dzmelnik.cz



PRŮJEZDNÝ PROFIL KOMUNIKACE BUDE OBOUSMĚRNĚ ZACHOVÁN - PRÁCE BUDOU PROBÍHAT ZE „ZELENÉHO“ PROSTORU PODÉL KOMUNIKACE

MÍSTO STAVBY:

PŘEDBOJ - MÍSTNÍ KOMUNIKACE
ULICE BAŠTECKÁ

ZHOTOVITEL: OK STAVBY s.r.o.
Mělnická 73, 277 11 Libiš
IČO - 26763982
kontakt - Miroslav ŽÁK tel. 606 054 334

NÁZEV STAVBY:
VÝSTAVBA AUTOBUSOVÝCH ZASTÁVEK
A CHODNÍKŮ PODÉL KOMUNIKACE

PROJEKT: PŘECHODNÉ DOPRAVNÍ ZNAČENÍ - SITUACE		Datum začátku stavby: 2025	Datum ukončení stavby: 2025
POLICIE ČR, dopravní inspektorát Komunikační inženýr schválil dne:	Vlastník komunikace: Schválil dne:	Datum vyhotovení projektu: 04 / 2025	
		NAVRHOVAL: DOPRAVNÍ ZNAČENÍ MĚLNÍK s.r.o. Petr Hodan 603481442 Libor Petřina 603481526 info@dzmelnik.cz  DOPRAVNÍ ZNAČENÍ MĚLNÍK s.r.o. Truhlářská 998 Mělník 27601 Tel: 603481442; 603481526 Fax: 315602034 E-mail info@dzmelnik.cz www.dzmelnik.cz	