Legenda

- Stávající svislé dopravní značení
- Navrhované svislé dopravní značení

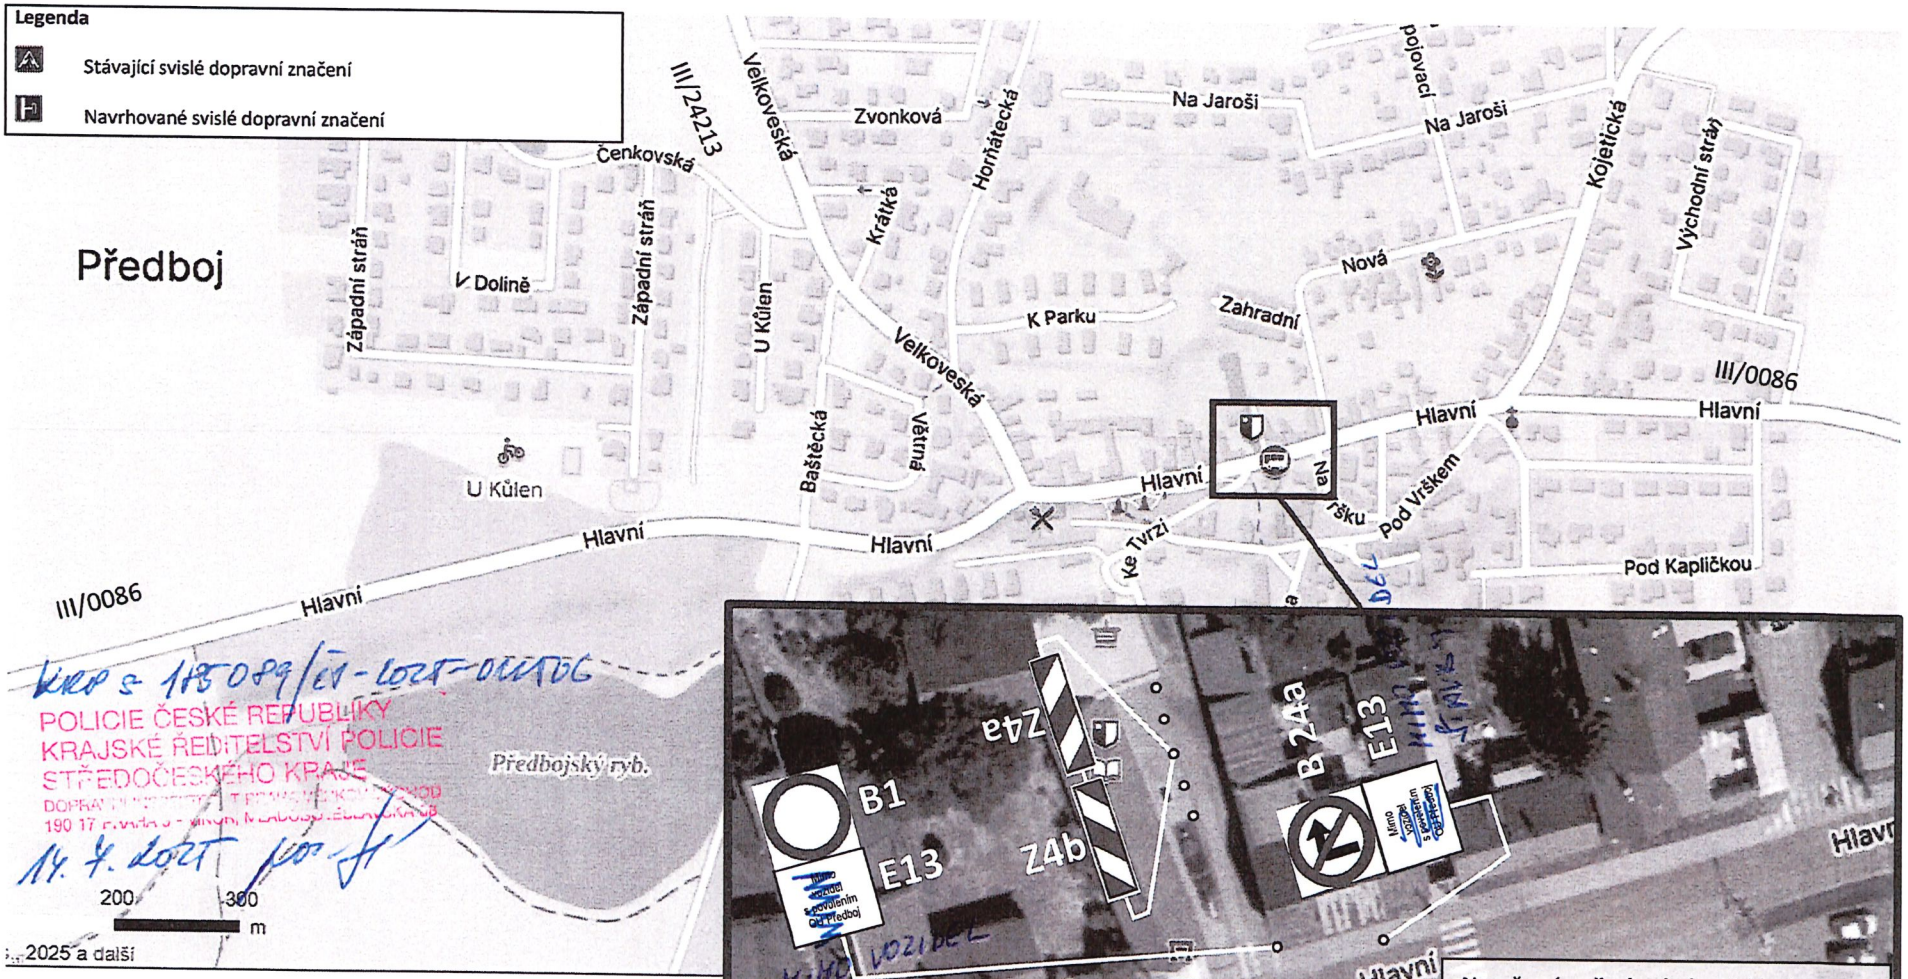

KHSP S-115089/CI-2025-010106

POLICIE ČESKÉ REPUBLIKY
KRAJSKÉ ŘEDITELSTVÍ POLICIE
STŘEDOČESKÉHO KRAJE
DOPRAVNÍ INSPEKTORÁT PRAHA - VÝCHOD
190 17 Praha 9 - Hloubětín, Mladoboleslavská 8

14. 7. 2025

E13 - MIMO VOZIDEL STAVBY

Mgr. Dagmar Horevajová

Digitálně podepsal
Mgr. Dagmar Horevajová
Datum: 10.07.2025
16:49:04 CEST

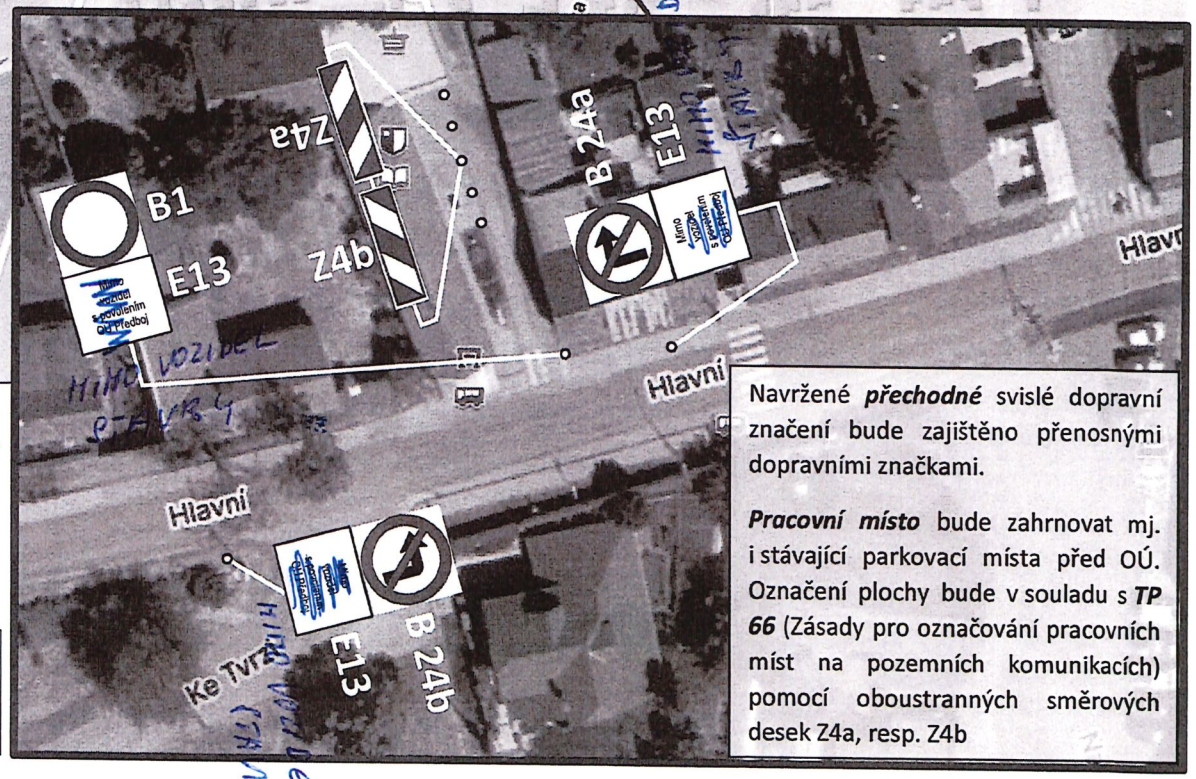

Navržené ***přechodné*** svislé dopravní značení bude zajištěno přenosnými dopravními značkami.

Pracovní místo bude zahrnovat mj. i stávající parkovací místa před OÚ. Označení plochy bude v souladu s ***TP 66*** (Zásady pro označování pracovních míst na pozemních komunikacích) pomocí oboustranných směrových desek Z4a, resp. Z4b

Název: Návrh DIO - dočasné omezení dopravy v souvislosti s opravou části OÚ v Předboji	Datum: 10. 07. 2025
Zpracovatelé: Obec Předboj, Bc. Ondřej Pecha, doc. Ing. Josef Kocourek, Ph.D.	Formát: A4