


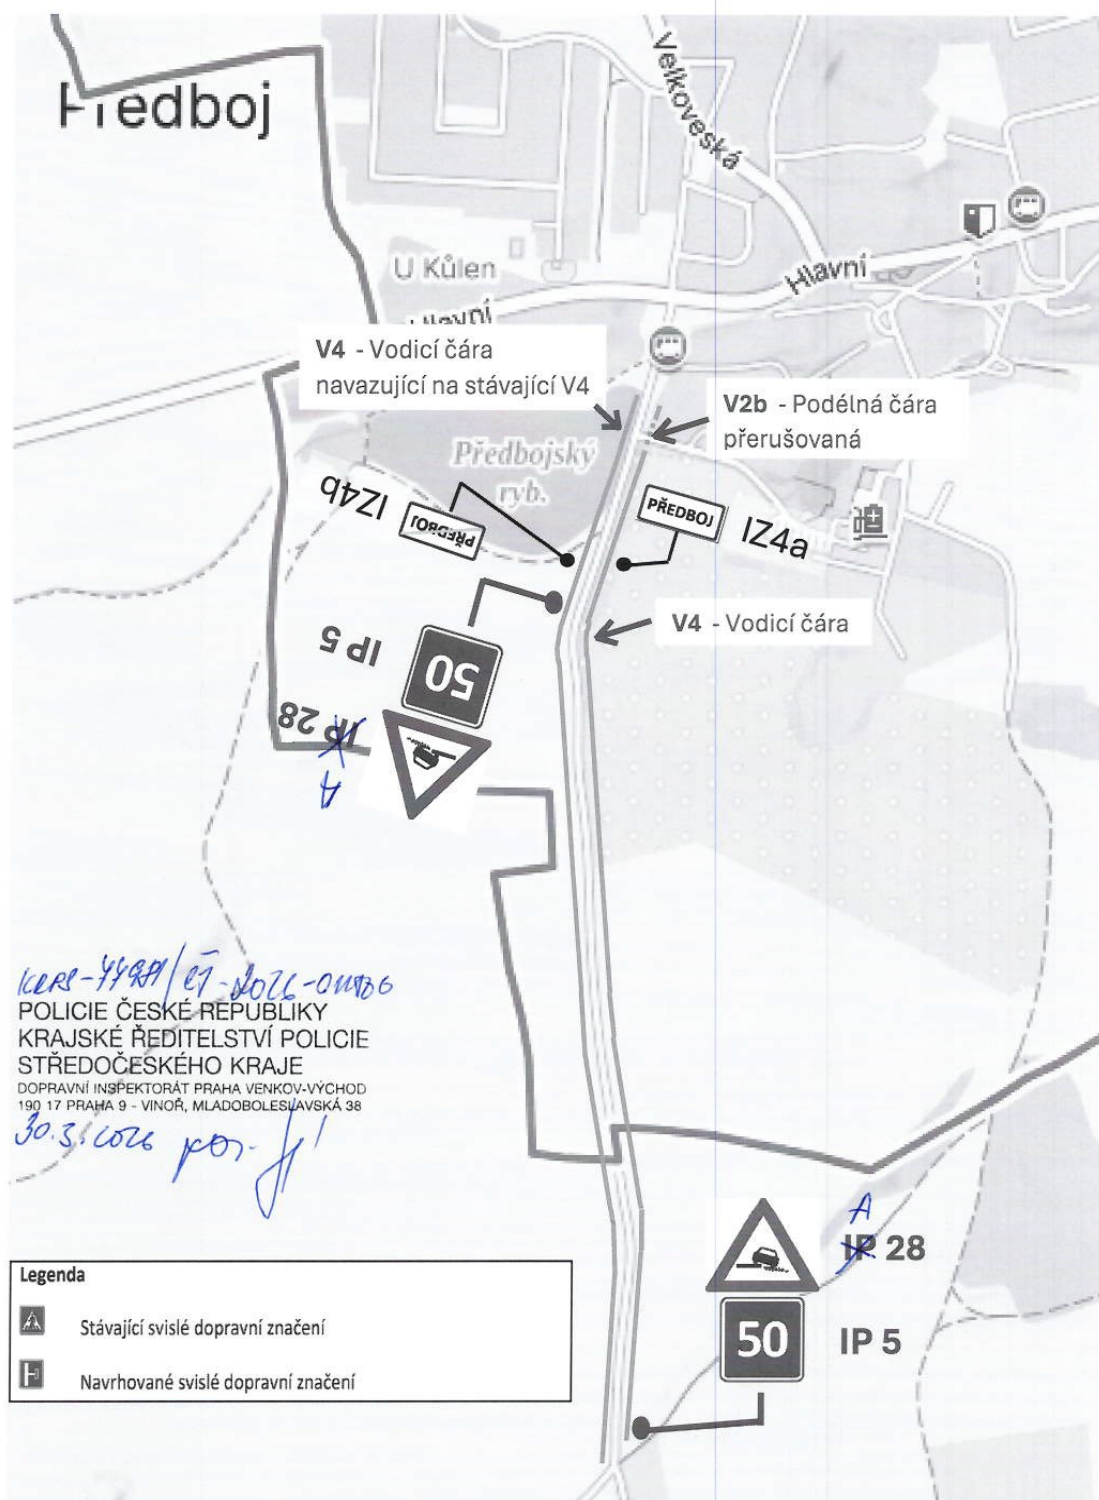

Název: Návrh dopravního značení na účelové komunikaci Baštecké v katastru obce Předboj	Datum: 25. 03. 2026
Zpracovatelé: Obec Předboj, doc. Ing. Josef Kocourek, Ph.D.	Formát: A4

Digitálně podepsal
 Mgr. Dagmar Horevájová
 Datum: 30.03.2026
 13:02:29 SELČ