


Seznam souřadnic (S-JTSK)				
Číslo bodu				
Souřadnice pro zápis do KN				
	Y	X	Kód kv.	Poznámka
1	737161.15	1027745.06	3	teren.hrana
2	737154.35	1027750.58	3	teren.hrana
3	737146.87	1027752.35	3	teren.hrana
4	737135.58	1027751.85	3	teren.hrana
5	737127.98	1027746.17	3	teren.hrana
6	737125.61	1027733.48	3	teren.hrana
7	737135.55	1027725.01	3	teren.hrana
8	737153.48	1027724.31	3	teren.hrana
9	737161.65	1027731.03	3	teren.hrana
dočasná stabilizace dle §91 odst.5 kat. vyhlášky				

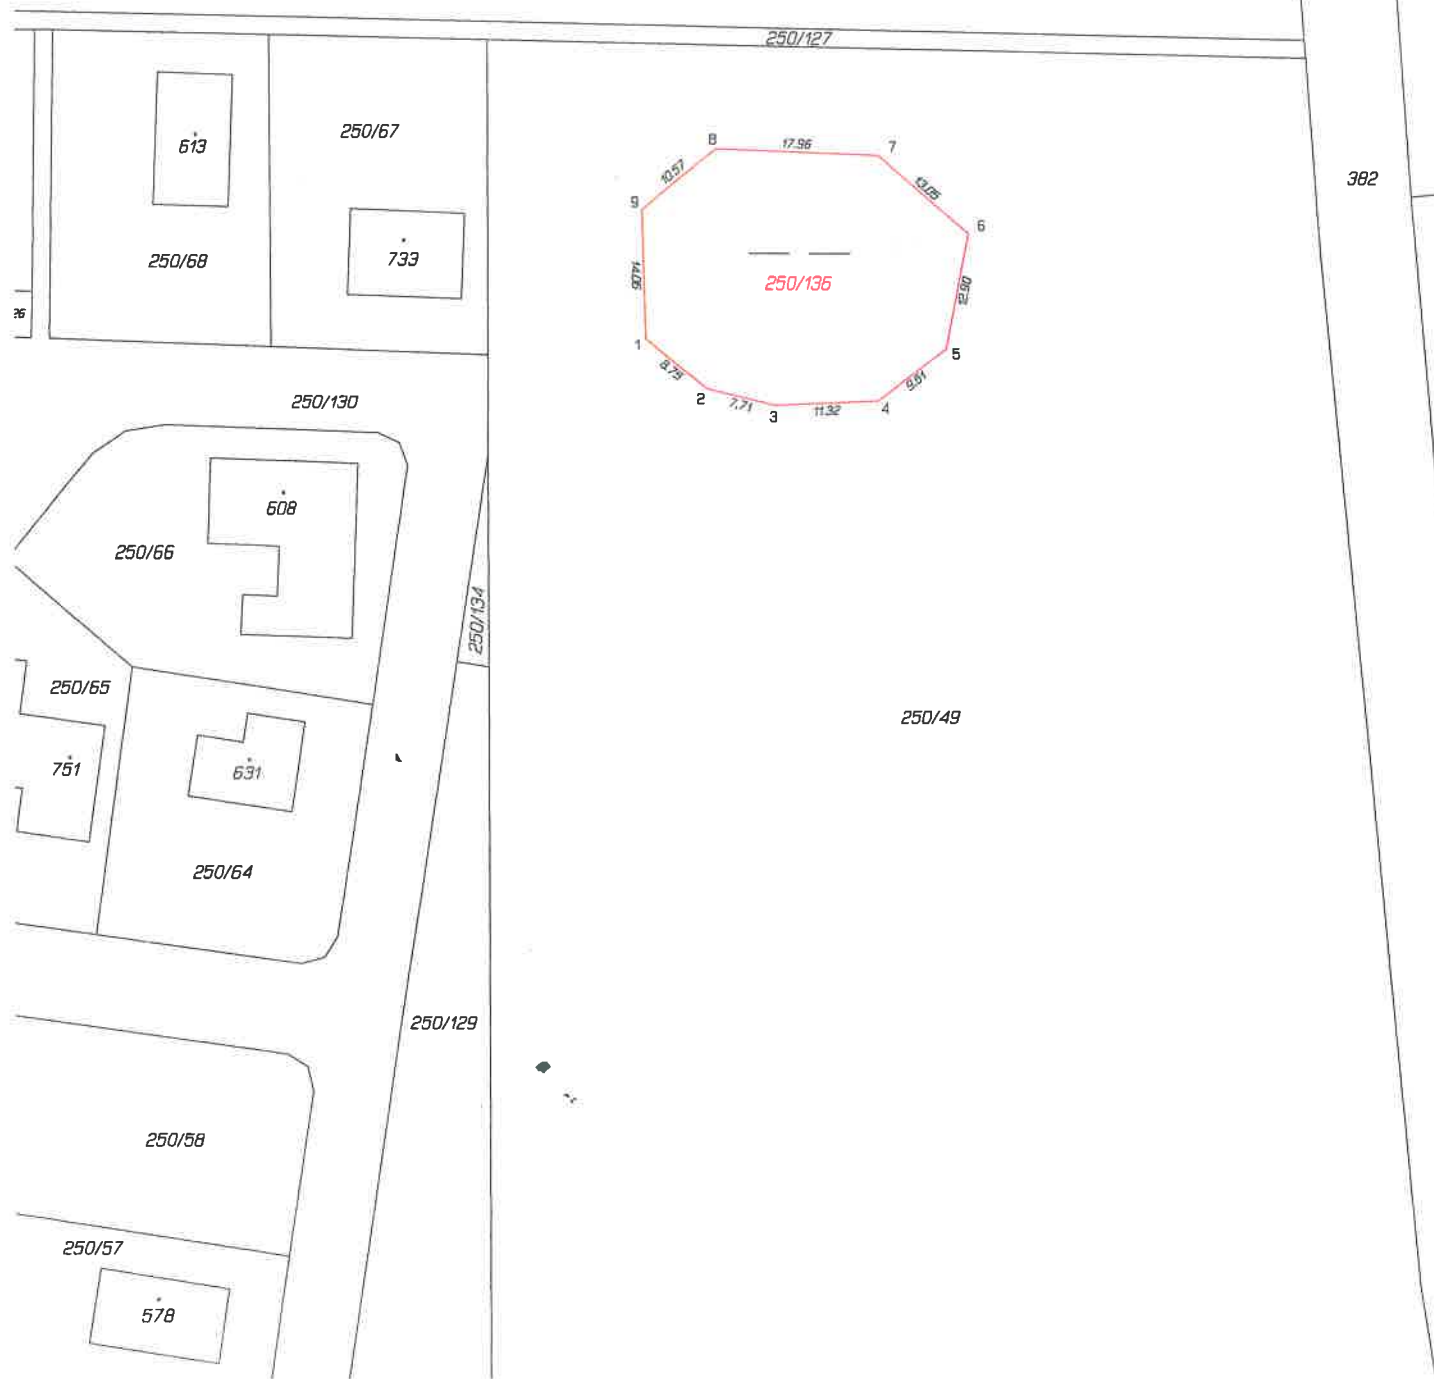

VÝKAZ DOSAVADNÍHO A NOVÉHO STAVU ÚDAJŮ KATASTRU NEMOVITOSTÍ											
Dosavadní stav						Nový stav					
Označení pozemku parc. číslem	Výměra parcely		Druh pozemku	Způsob využití	Způsob využití	Označení pozemku parc. číslem	Výměra parcely		Druh pozemku	Způsob využití	Způsob využití
	ha	m²					ha	m²			
250/49	3	43 12	orná půda			250/49	3	34 87	orná půda		0
						250/136		8 25	vodní pl. nádrž umělá		2
	3	43 12					3	43 12			

Údaje o BPEJ k parcelám nového stavu dle tohoto geometrického plánu budou převzaty z RÚIAN a jsou po dobu do příslušného zápisu do katastru dostupné v aplikaci Nahlížení do KN na adrese <https://nahlizeni.dokn.cuzk.gov.cz> v části Informace z katastrálního území.

GEOMETRICKÝ PLÁN pro rozdělení pozemku	Geometrický plán ověřil autorizovaný zeměměřický inženýr:		Stejnopis ověřil autorizovaný zeměměřický inženýr:		
	Jméno, příjmení:	Ing. Jan Frank, CSc.	Jméno, příjmení:	Ing. Jan Frank, CSc.	
	Číslo položky rejstříku autorizovaných zeměměřických inženýrů:	1055	Číslo položky rejstříku autorizovaných zeměměřických inženýrů:	1055	
	Dne:	4.5.2026	Číslo:	11558/2026	
	Náležitosti a přesnosti odpovídá právním předpisům.		Dne: 7.5.2026		Číslo: M585/2026
			Tento stejnopis odpovídá geometrickému plánu v elektronické podobě uloženému v dokumentaci katastrálního úřadu.		
Vyhotovitel: Tesafík a Frank, geodetické práce s.r.o U Stadionu 467 27711 Neratovice	Katastrální úřad souhlasí s očíslováním parcel.		Ověření stejnopisu geometrického plánu v listinné podobě.		
Číslo plánu: 1027-166/2026	Ing. Pavlína Štumpová KÚ pro Středočeský kraj KP Praha-východ PGP-1210/2026-209 2026.05.07 10:46:47 +02'00'				
Okres: Praha-východ					
Obec: Předboj					
Kat. území: Předboj					
Mapový list: Kralupy nad Vltavou 4-3/33					
Dosavadním vlastníkům pozemků byla poskytnuta možnost seznámit se v terénu s průběhem navrhovaných nových hranic, které byly označeny předepsaným způsobem: viz poznámka v seznamu souřadnic					