

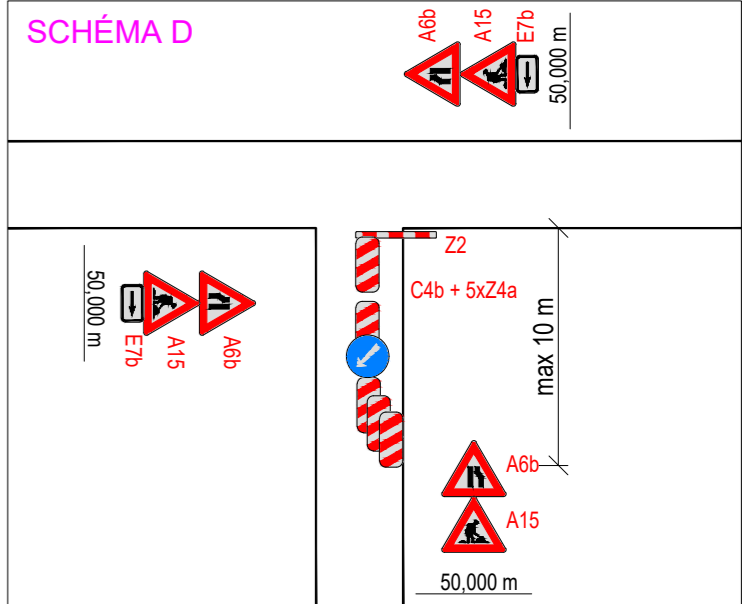
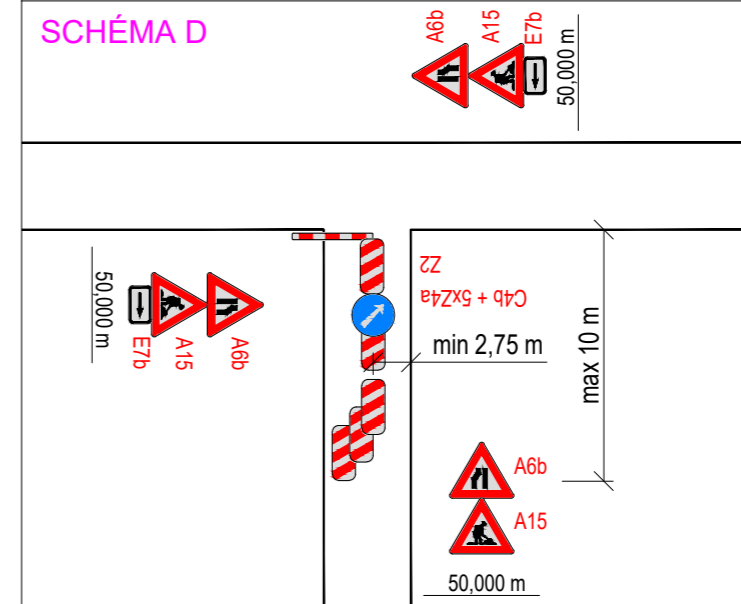
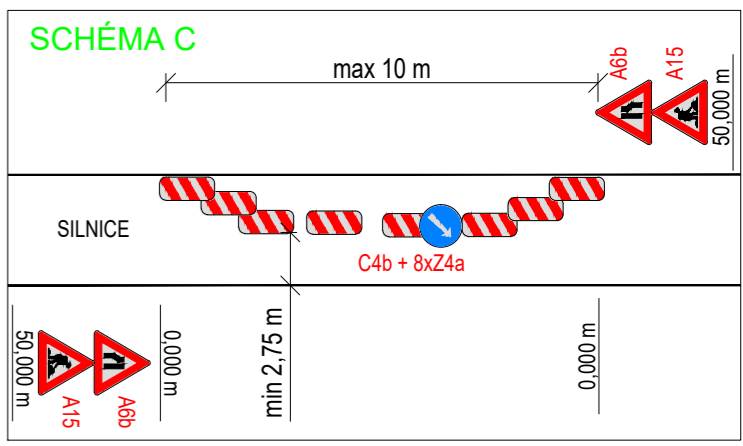
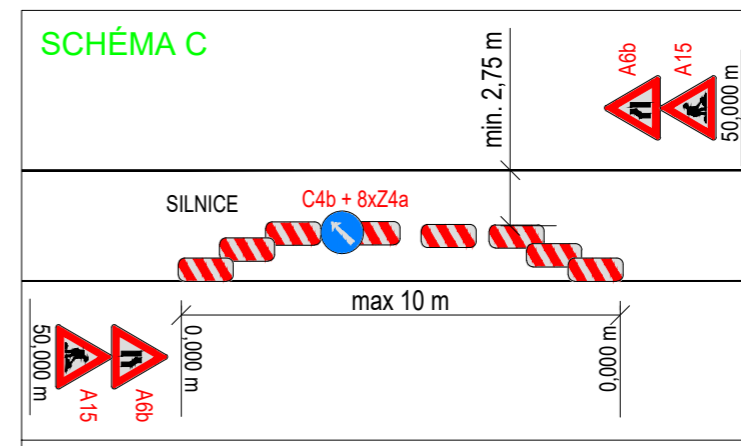


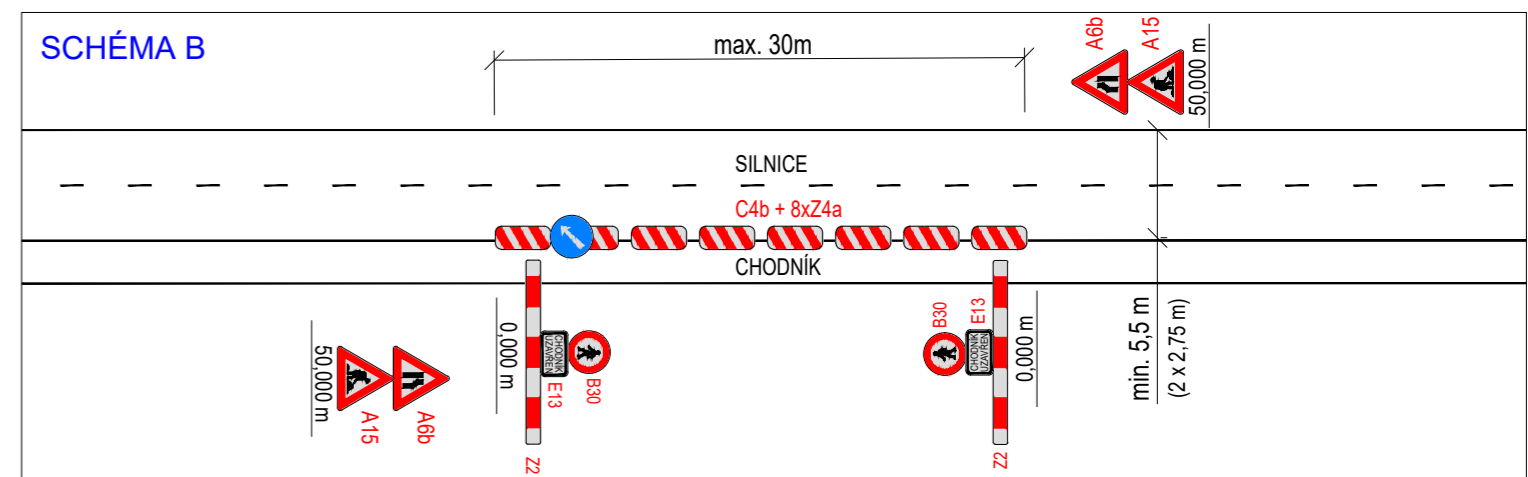

LEGENDA	
	TRVALÉ SVISLÉ DOPRAVNÍ ZNAČENÍ
	DOČASNĚ ZNEPLATNĚNÉ TRVALÉ DOPRAVNÍ ZNAČENÍ
	NAVŘZENÉ PŘECHODNÉ DOPRAVNÍ ZNAČENÍ
	SCHÉMA A
	SCHÉMA B
	SCHÉMA C
	SCHÉMA D
	PROTLAK POD KOMUNIKACÍ

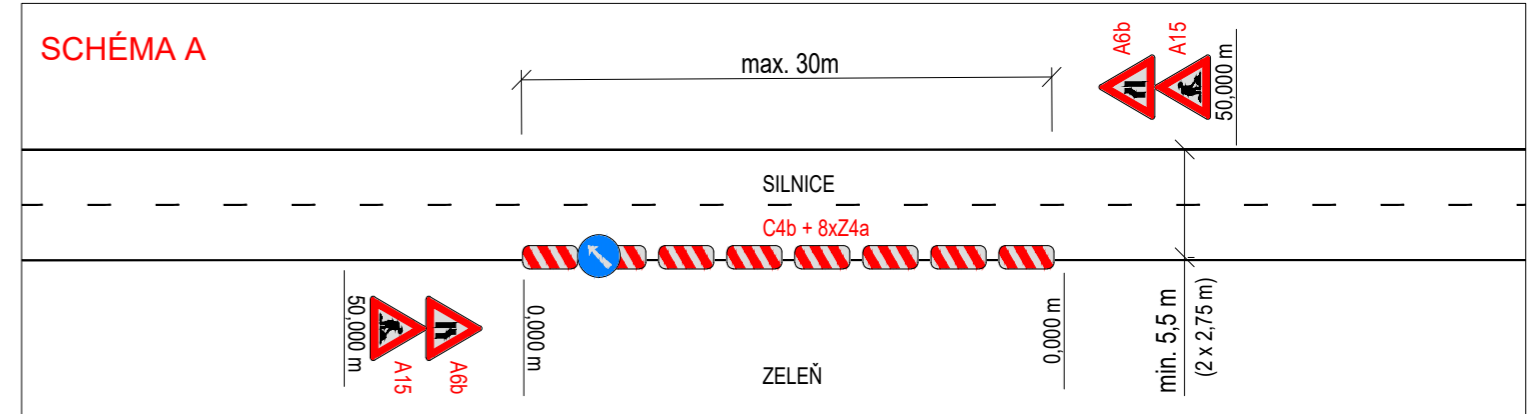

PLATNOST DOKUMENTACE

V dne

VYPRACOVAL:	Roman Stehlik	
KONTROLOVAL:	Bc. Lukáš Vonderka, MBA	
NÁZEV STAVBY:	OPTICKÉ TRASY INFOS MORAVSKÉ PRUSY	
OBSAH:	DOPRAVNĚ - INŽENÝRSKÁ OPATŘENÍ	
ČÍSLO ZAKÁZKY:	161/2022	 ZLINMARK DZ s.r.o. Hviezdoslavova 1191/55a 627 00 Brno Mob.: +420725994691 Mail.: zlinmark@zlinmark.cz www.zlinmark.cz
FORMÁT:	A2	
ÚČEL:	RDS	
ČÍSLO PŘÍLOHY:	01	
DATUM:	05/2022	