


SITUACE D10



SITUACE ŠIRŠÍCH VZTAHŮ

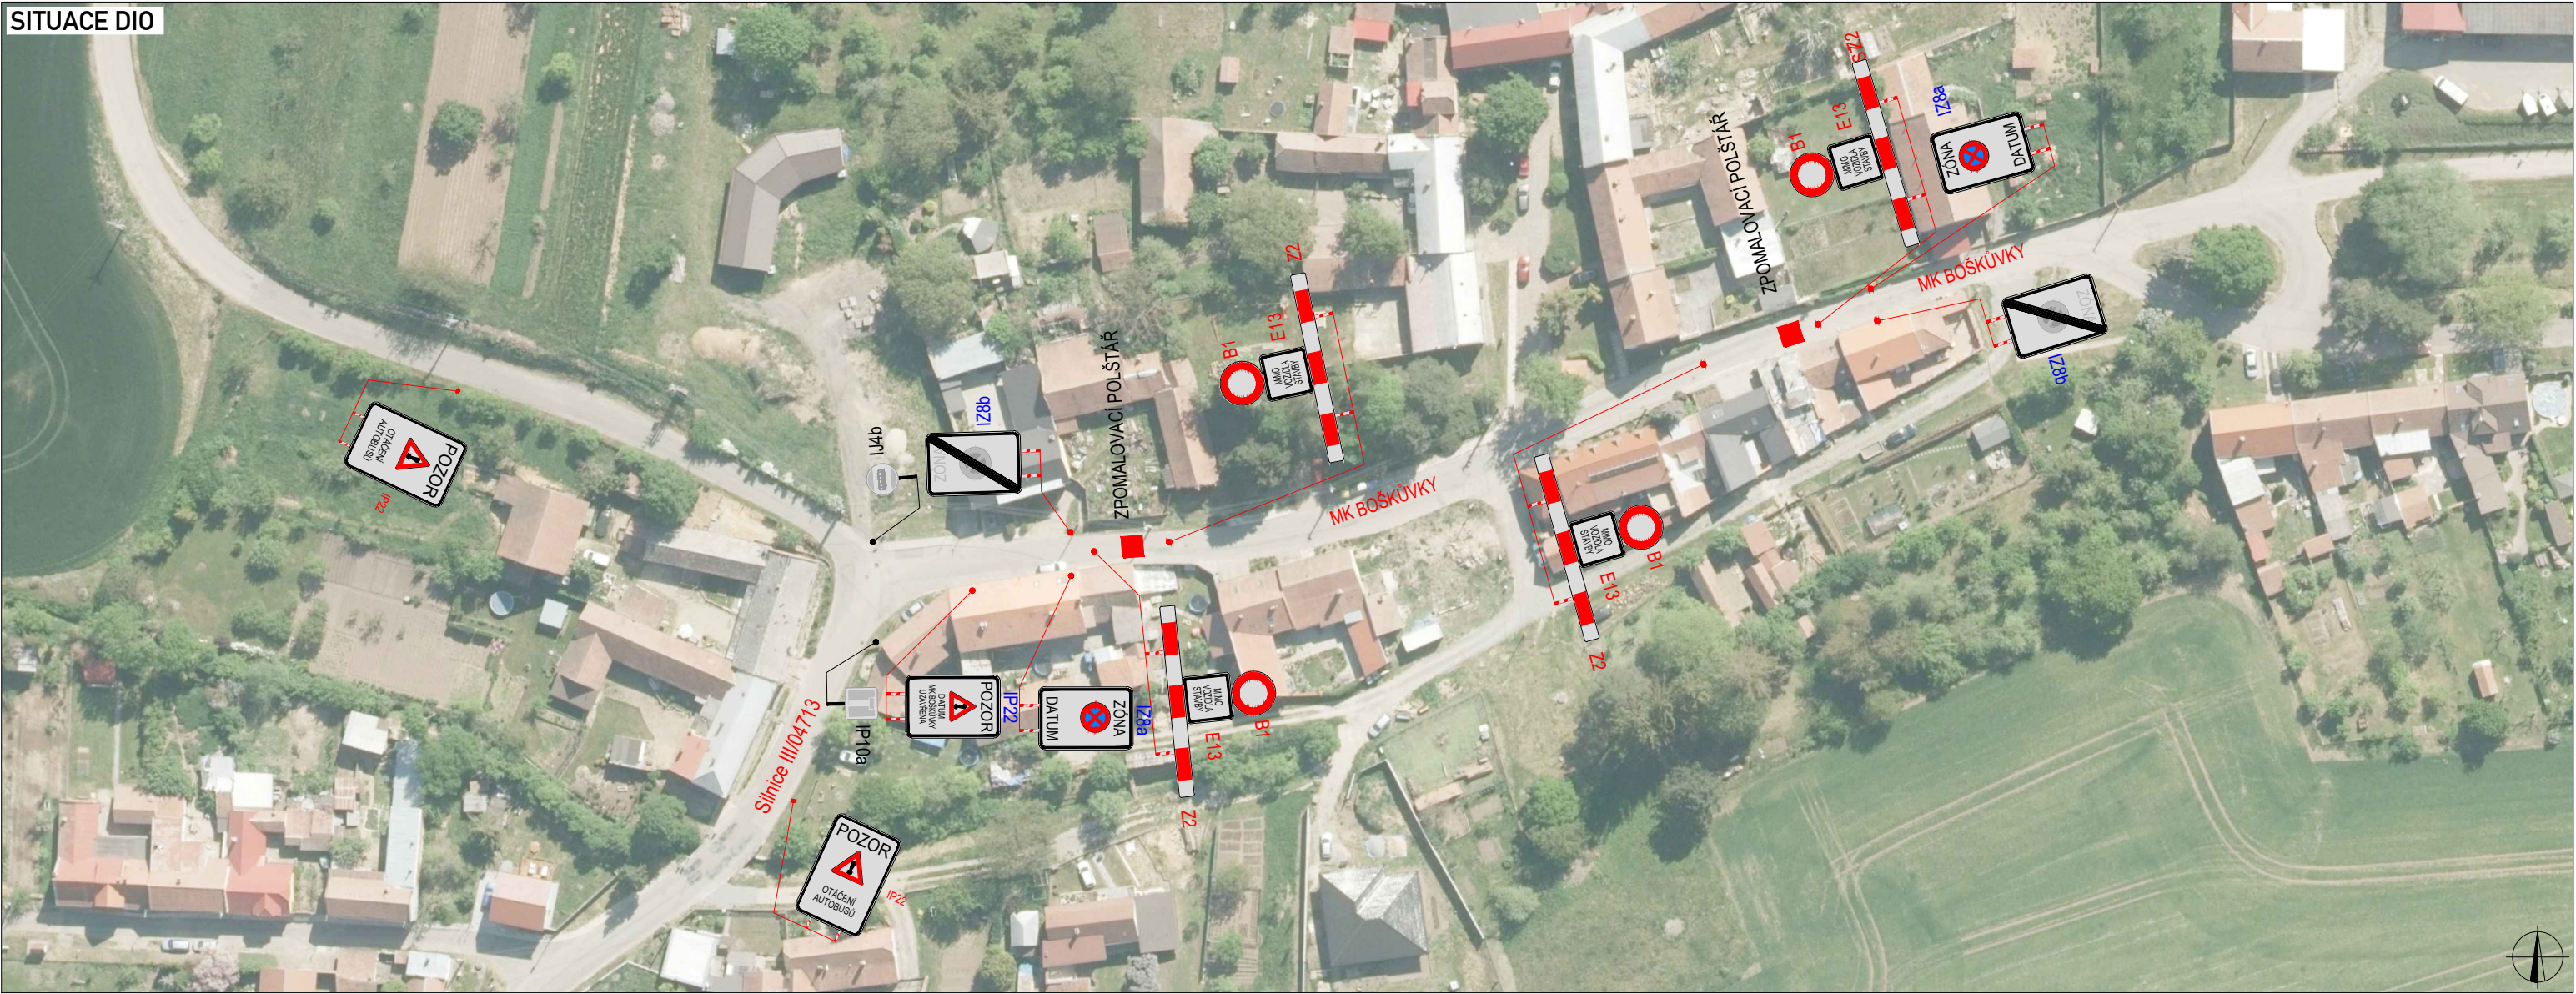

PLATNOST DOKUMENTACE

POLICIE ČESKÉ REPUBLIKY

V dne

V dne

LEGENDA

- TRVALÉ SVISLÉ
DOPRAVNÍ ZNAČENÍ
- DOČASNĚ ZNEPLATNĚNÉ
TRVALÉ DOPRAVNÍ ZNAČENÍ
- NAVRŽENÉ PŘECHODNÉ
DOPRAVNÍ ZNAČENÍ

Použitá dopravní značení bude v základní velikosti a v reflexním provedení tř.1
K návrhu dopravního značení bylo využito: TP 65 Zásady pro dopravní značení na pozemních komunikacích, TP 66 Zásady pro označování pracovních míst na pozemních komunikacích

VYPRACOVAL:	Ondřej Haluza	<i>Haluza</i>
KONTROLOVAL:	Bc. Lukáš Vonderka, MBA	<i>Vonderka</i>
NÁZEV STAVBY:	Prusy-Boškůvky – zpomalovací polštáře	ČÍSLO ZAKÁZKY: 185/2025
OBSAH:	DOPRAVNĚ - INŽENÝRSKÁ OPATŘENÍ	FORMÁT: 420x297
		ÚČEL: RDS
		ČÍSLO PŘÍLOHY: 01
		DATUM: 07/2025

