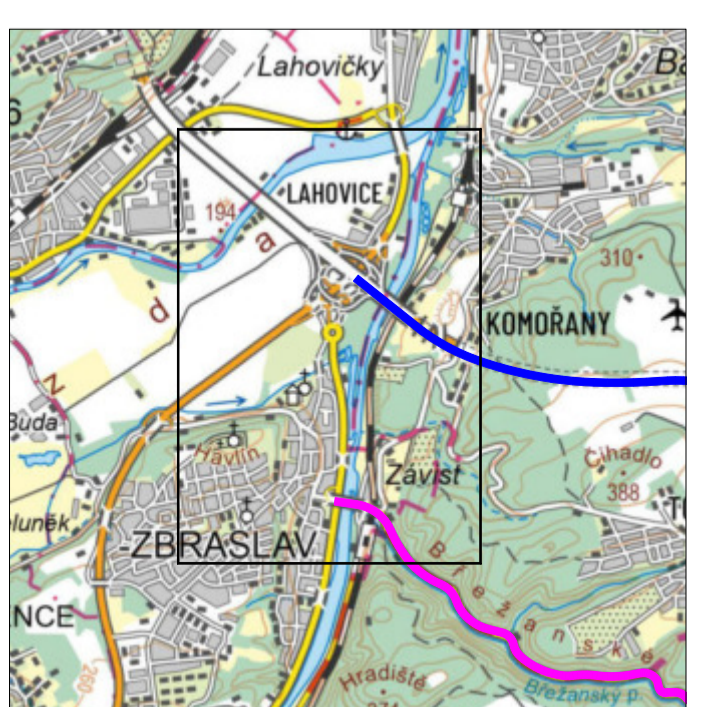
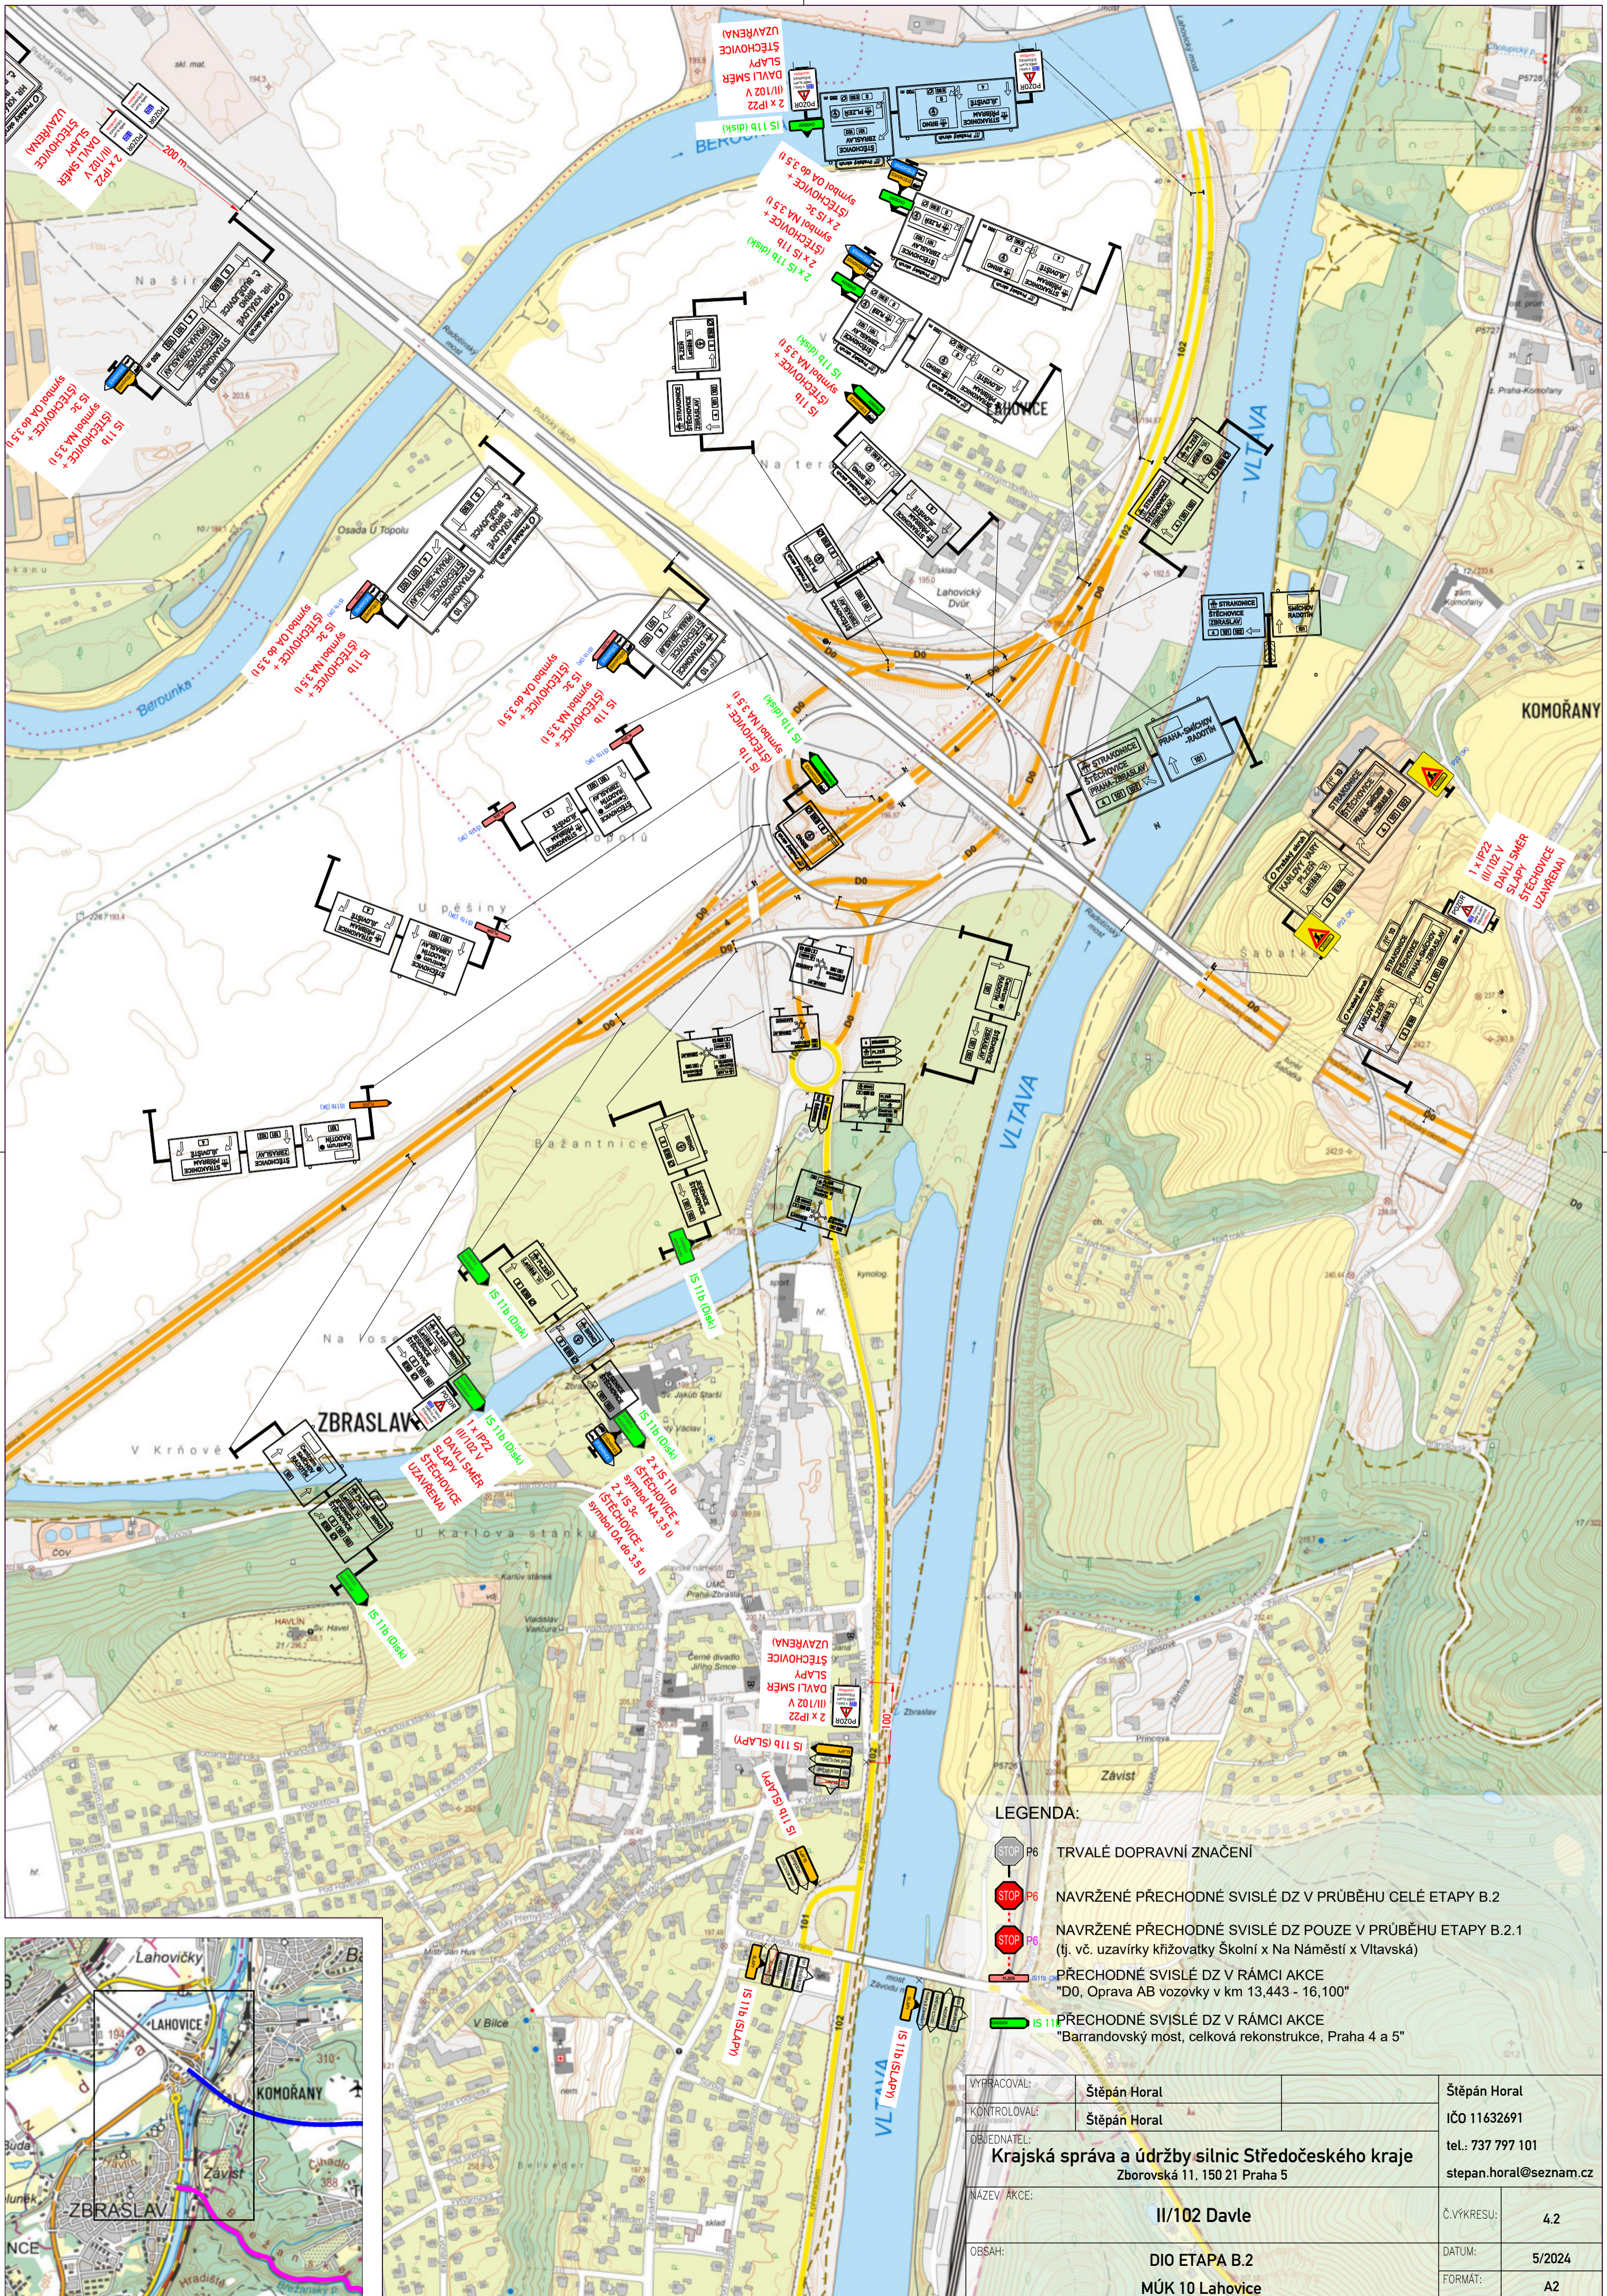
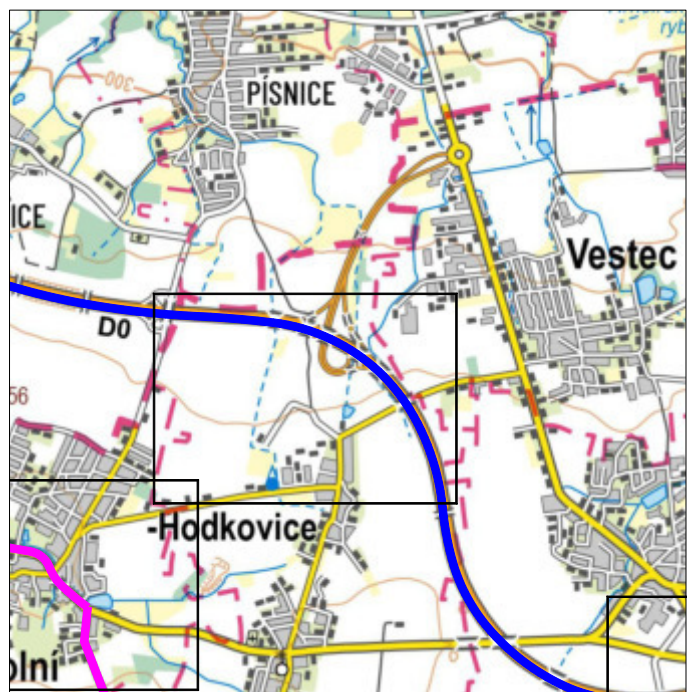
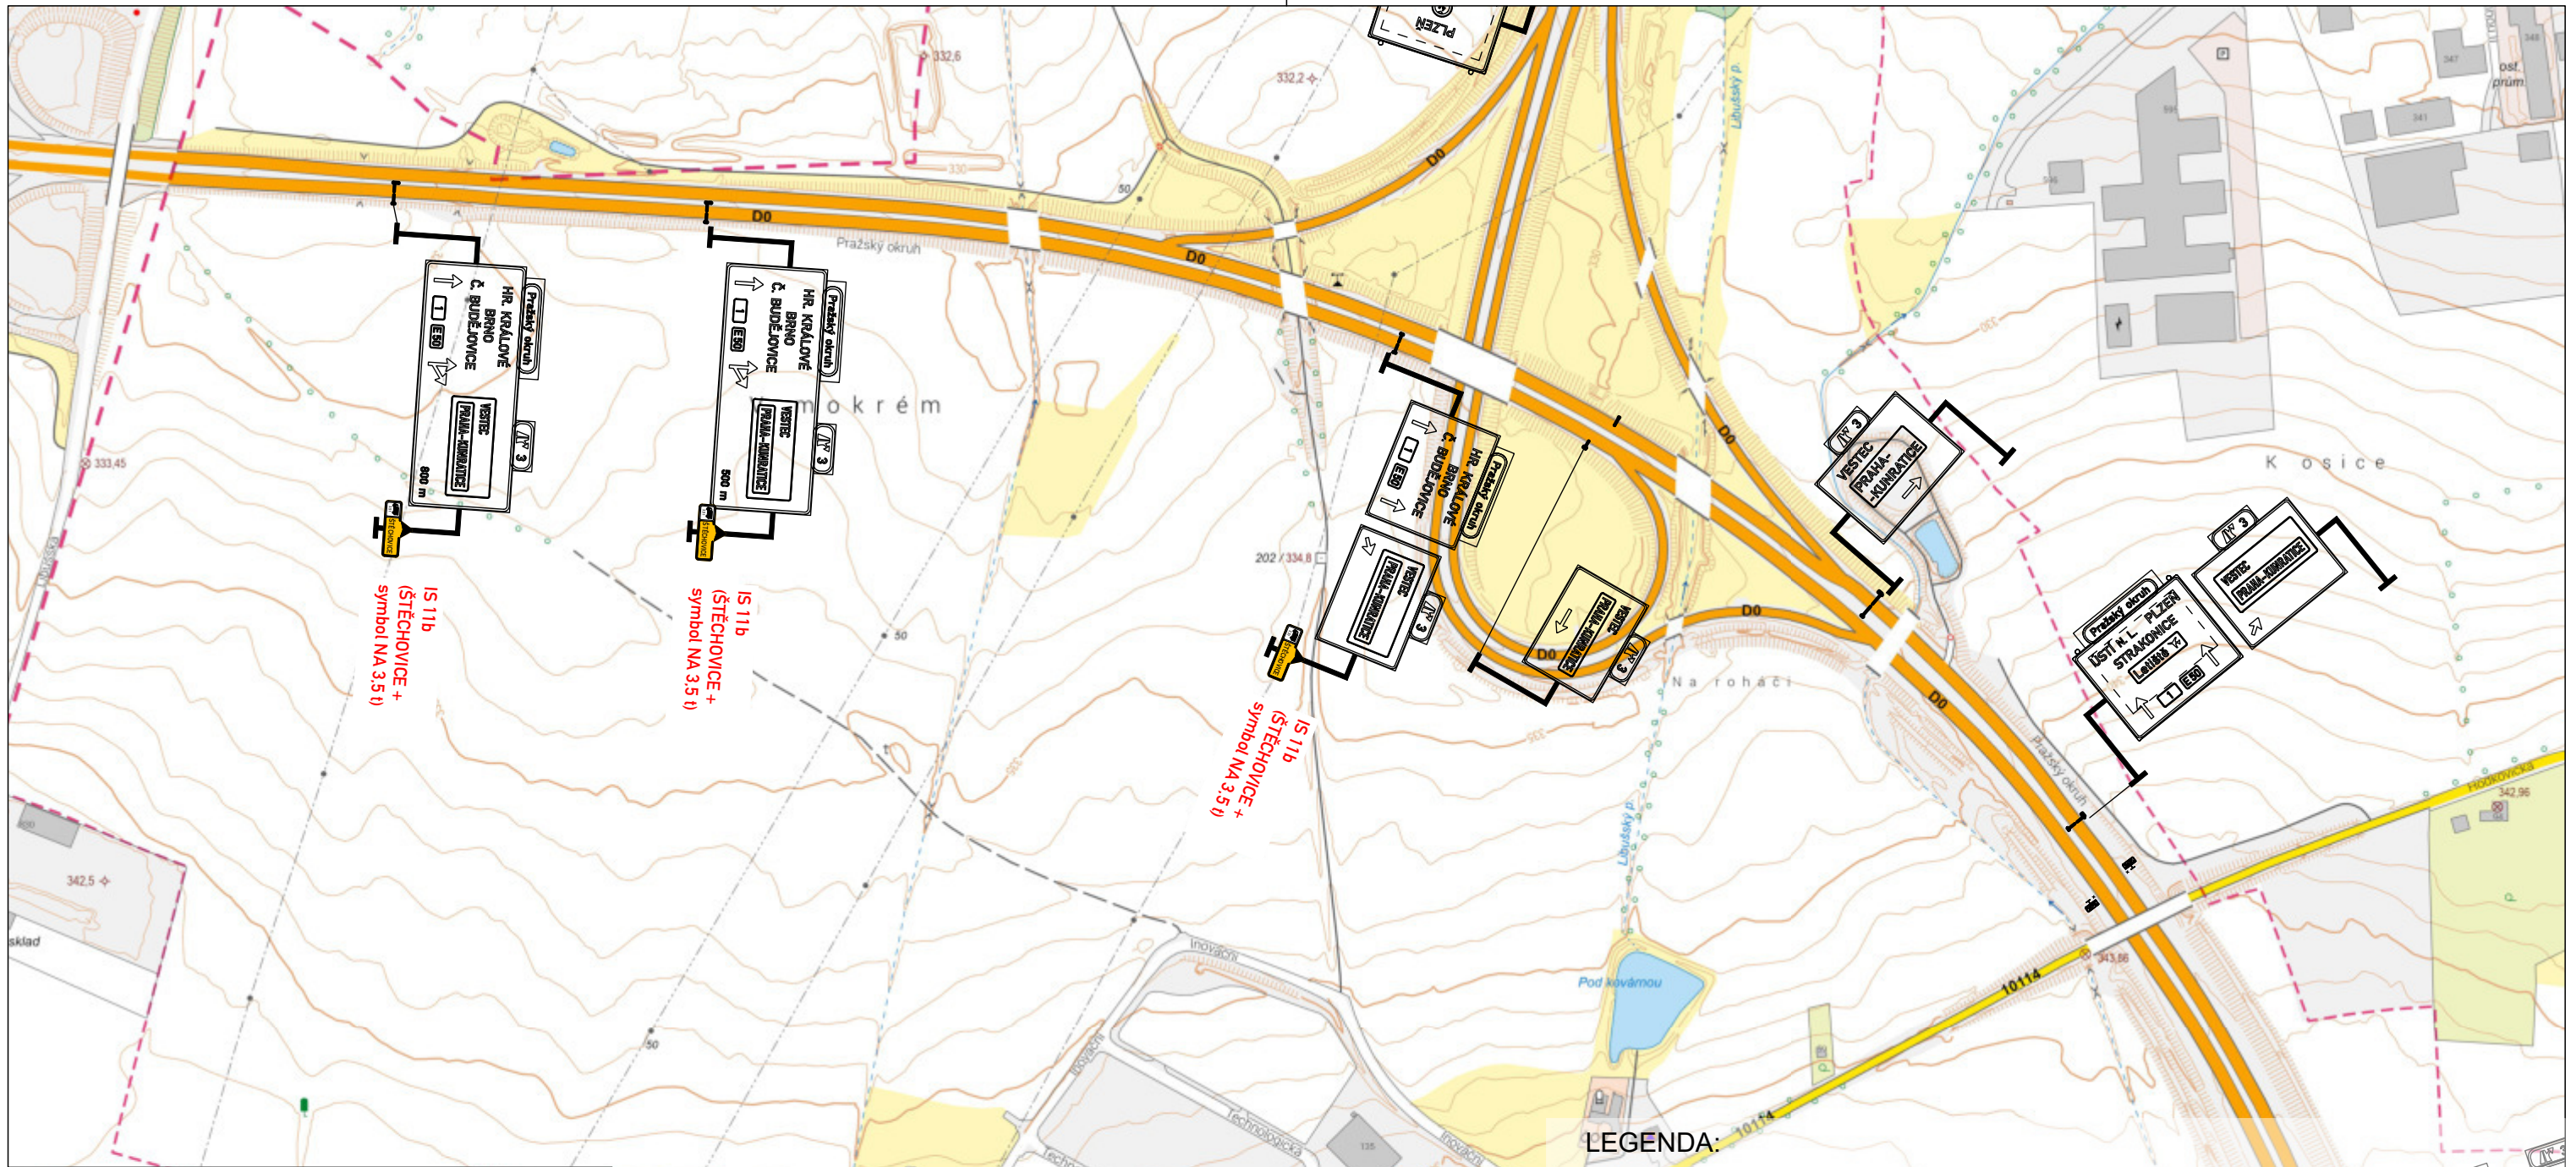





— OBJÍZDNÁ TRASA PRO OSOBNÍ AUTOMOBILY DO 3,5 t
— OBJÍZDNÁ TRASA PRO NÁKLADNÍ AUTOMOBILY NAD 3,5 t

VYPRACOVAL:	Štěpán Horal	Štěpán Horal
KONTROLOVAL:	Štěpán Horal	IČO 11632691
OBJEDNATEL:	Krajská správa a údržba silnic Středočeského kraje Zborovská 11, 150 21 Praha 5	
NÁZEV AKCE:	II/102 Davle	Č. VÝKRESU: 4.1
OBSAH:	DIO ETAPA B.2 PŘEHLED OBJÍZDNÉ TRASY	DATUM: 5/2024 FORMÁT: A2

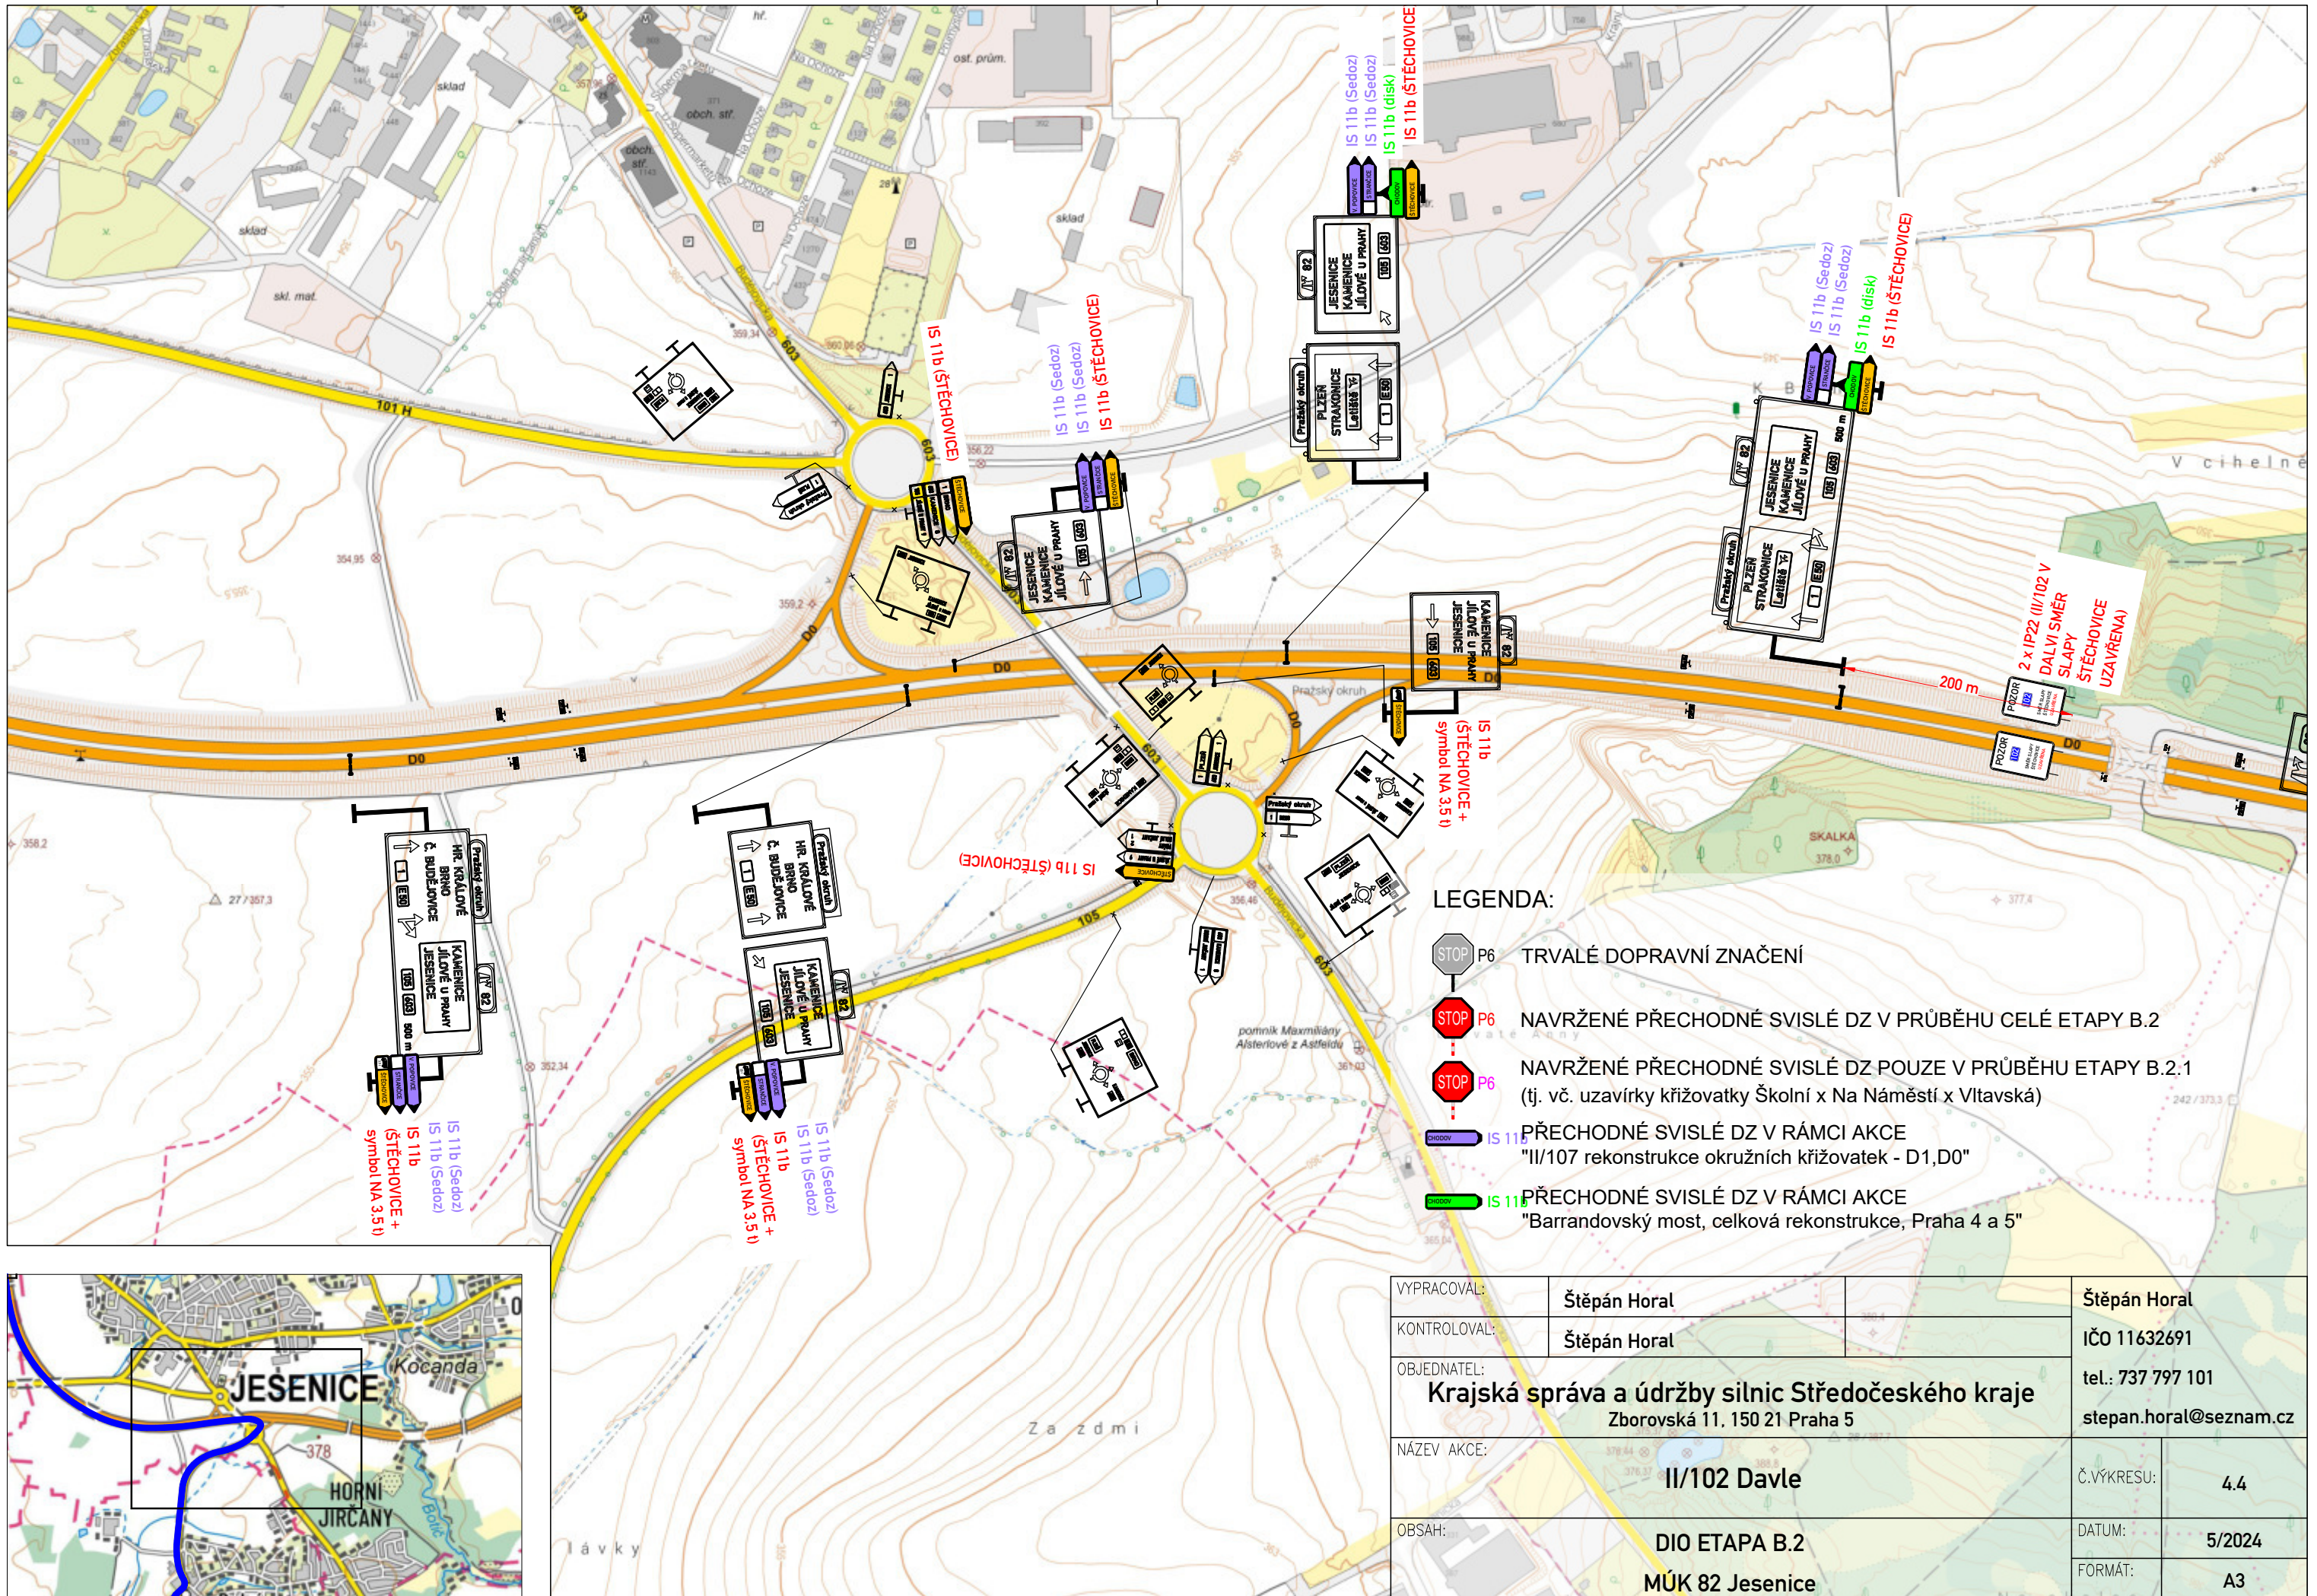









LEGENDA:

-  P6 TRVALÉ DOPRAVNÍ ZNAČENÍ
-  P6 NAVRŽENÉ PŘECHODNÉ SVISLÉ DZ V PRŮBĚHU CELÉ ETAPY B.2
-  P6 NAVRŽENÉ PŘECHODNÉ SVISLÉ DZ POUZE V PRŮBĚHU ETAPY B.2.1 (tj. vč. uzavírky křižovatky Školní x Na Náměstí x Vltavská)

VYPRACOVAL:	Štěpán Horal	Štěpán Horal
KONTROLOVAL:	Štěpán Horal	IČO 11632691
OBJEDNATEL:	Krajská správa a údržby silnic Středočeského kraje Zborovská 11, 150 21 Praha 5	
NÁZEV AKCE:	II/102 Davle	tel.: 737 797 101
OBSAH:	DIO ETAPA B.2	stepan.horal@seznam.cz
	MÚK 3 Vestec	Č.VÝKRESU: 4.3
		DATUM: 5/2024
		FORMÁT: A3

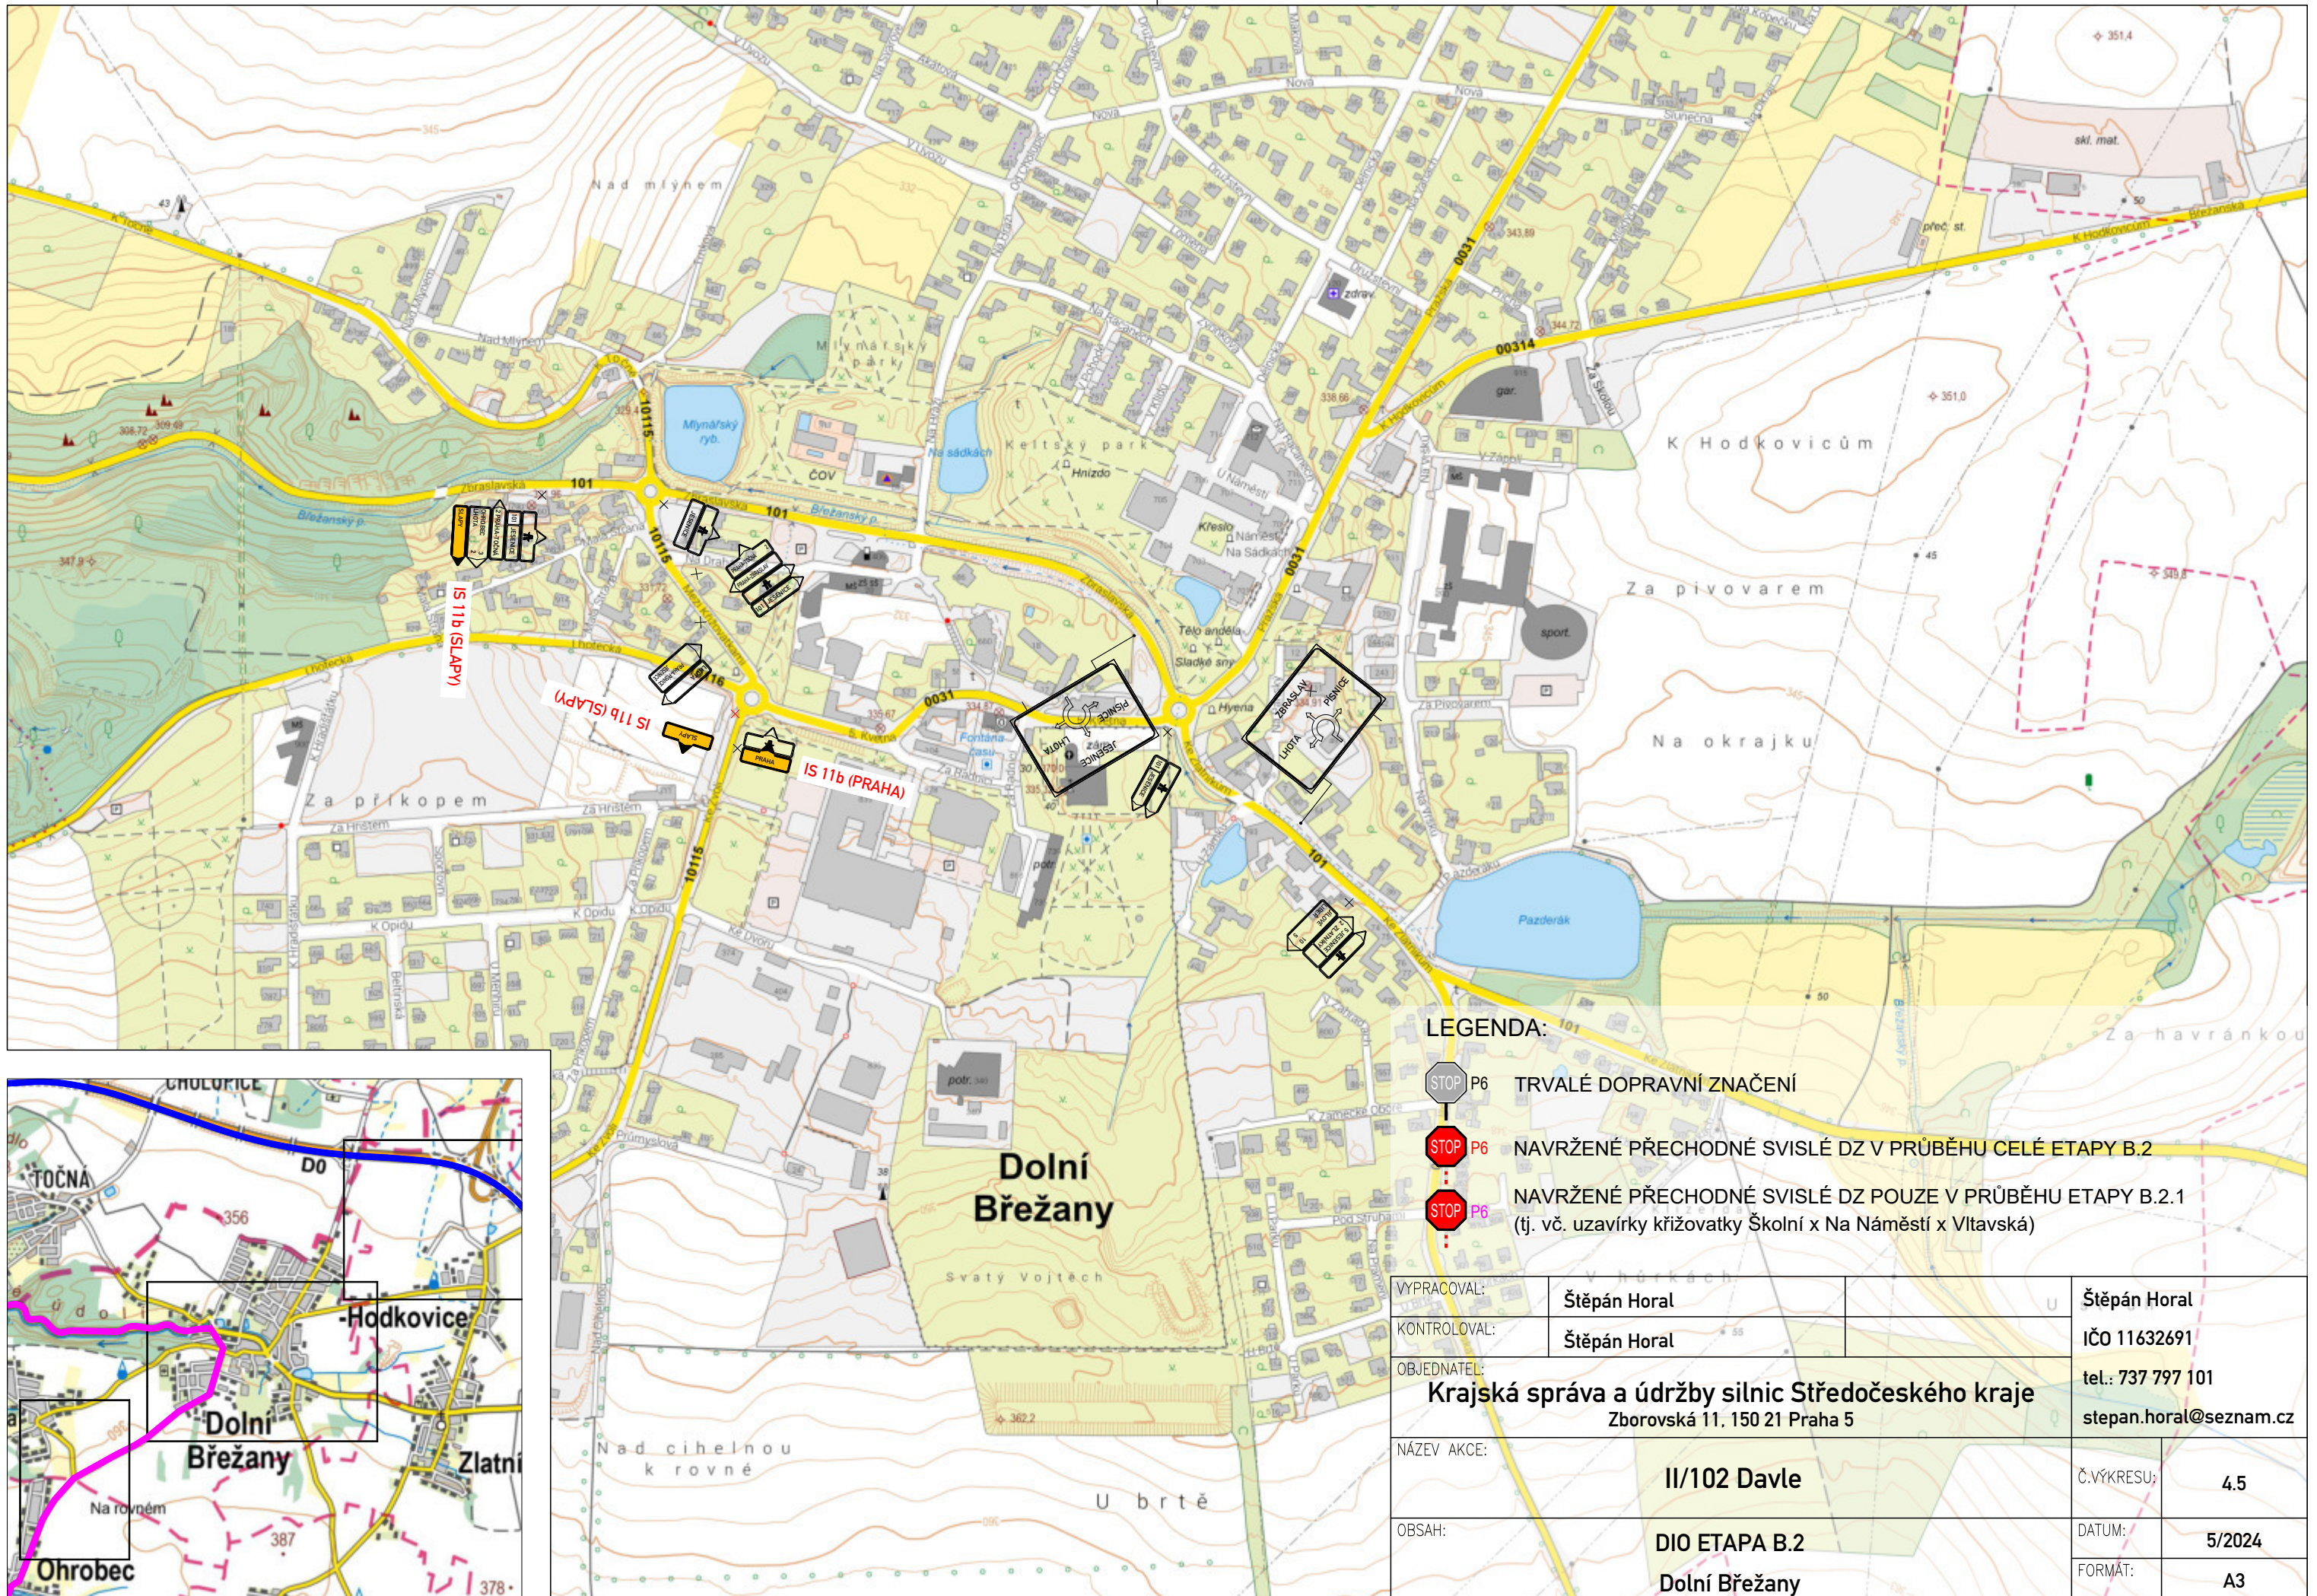


LEGENDA:

-  TRVALÉ DOPRAVNÍ ZNAČENÍ
-  NAVRŽENÉ PŘECHODNÉ SVISLÉ DZ V PRŮBĚHU CELÉ ETAPY B.2
-  NAVRŽENÉ PŘECHODNÉ SVISLÉ DZ POUZE V PRŮBĚHU ETAPY B.2.1 (tj. vč. uzavírky křižovatky Školní x Na Náměstí x Vltavská)
-  PŘECHODNÉ SVISLÉ DZ V RÁMCI AKCE "II/107 rekonstrukce okružních křižovatek - D1,D0"
-  PŘECHODNÉ SVISLÉ DZ V RÁMCI AKCE "Barrandovský most, celková rekonstrukce, Praha 4 a 5"

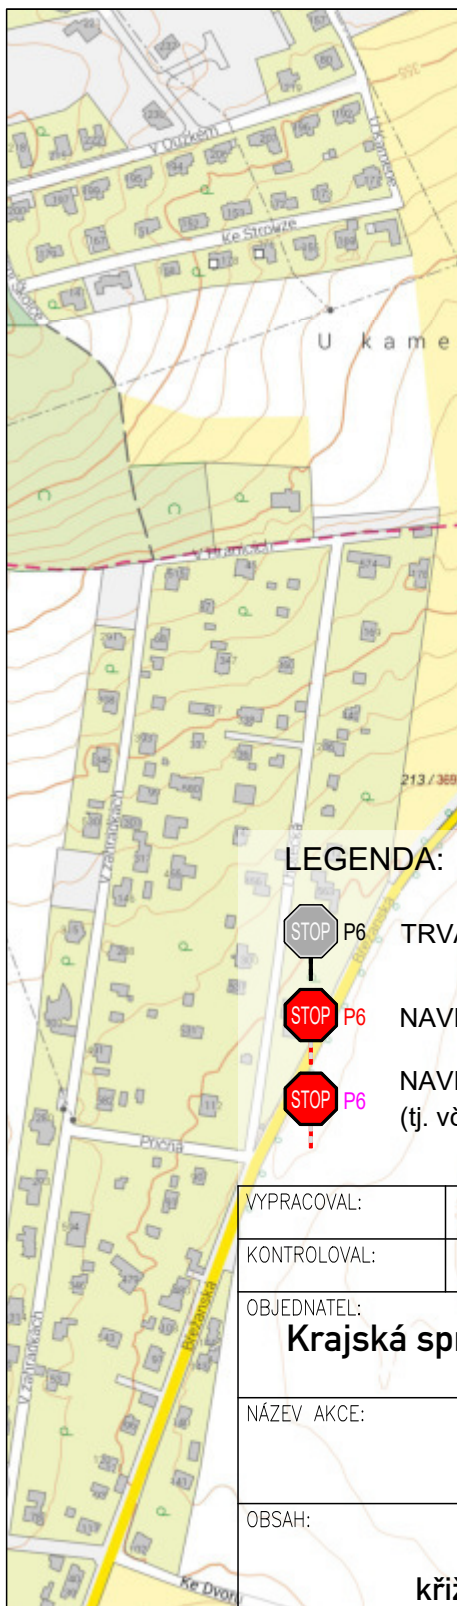
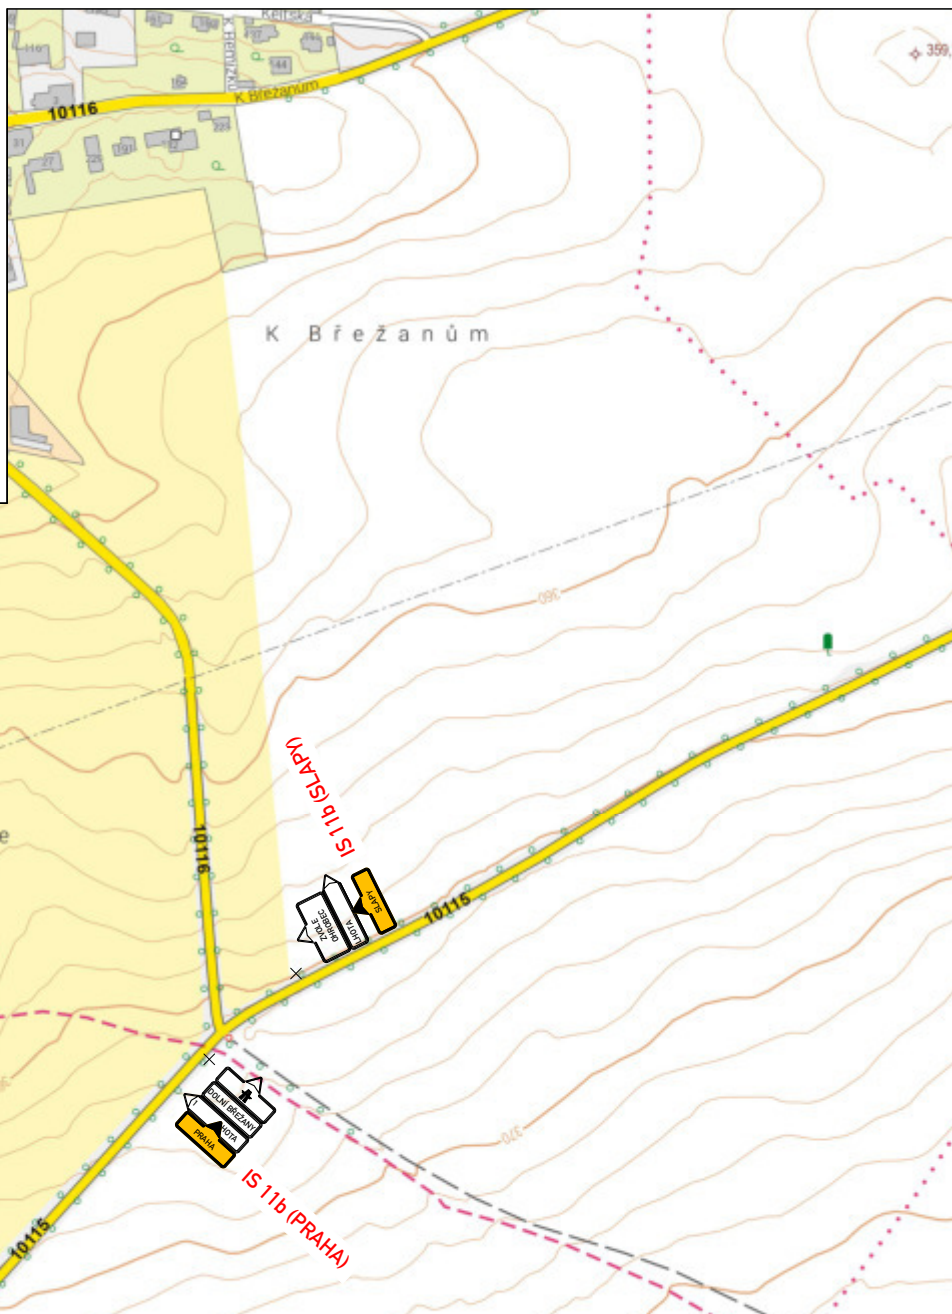
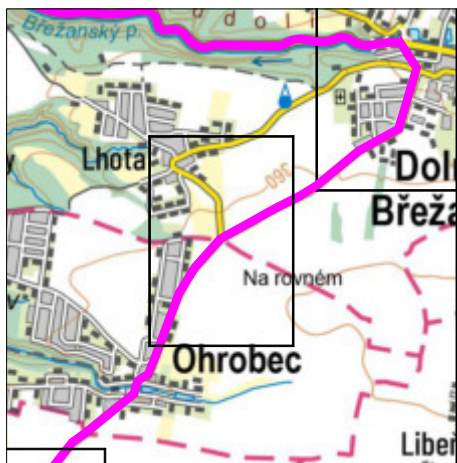
VYPRACOVAL:	Štěpán Horal	Štěpán Horal
KONTROLOVAL:	Štěpán Horal	IČO 11632691
OBJEDNATEL:	Krajská správa a údržby silnic Středočeského kraje Zborovská 11, 150 21 Praha 5	tel.: 737 797 101 stepan.horal@seznam.cz
NÁZEV AKCE:	II/102 Davle	Č.VÝKRESU: 4.4
OBSAH:	DIO ETAPA B.2 MÚK 82 Jesenice	DATUM: 5/2024
		FORMÁT: A3








- LEGENDA:**
- P6 TRVALÉ DOPRAVNÍ ZNAČENÍ
 - P6 NAVRŽENÉ PŘECHODNÉ SVISLÉ DZ V PRŮBĚHU CELÉ ETAPY B.2
 - P6 NAVRŽENÉ PŘECHODNÉ SVISLÉ DZ POUZE V PRŮBĚHU ETAPY B.2.1 (tj. vč. uzavírky křižovatky Školní x Na Náměstí x Vltavská)

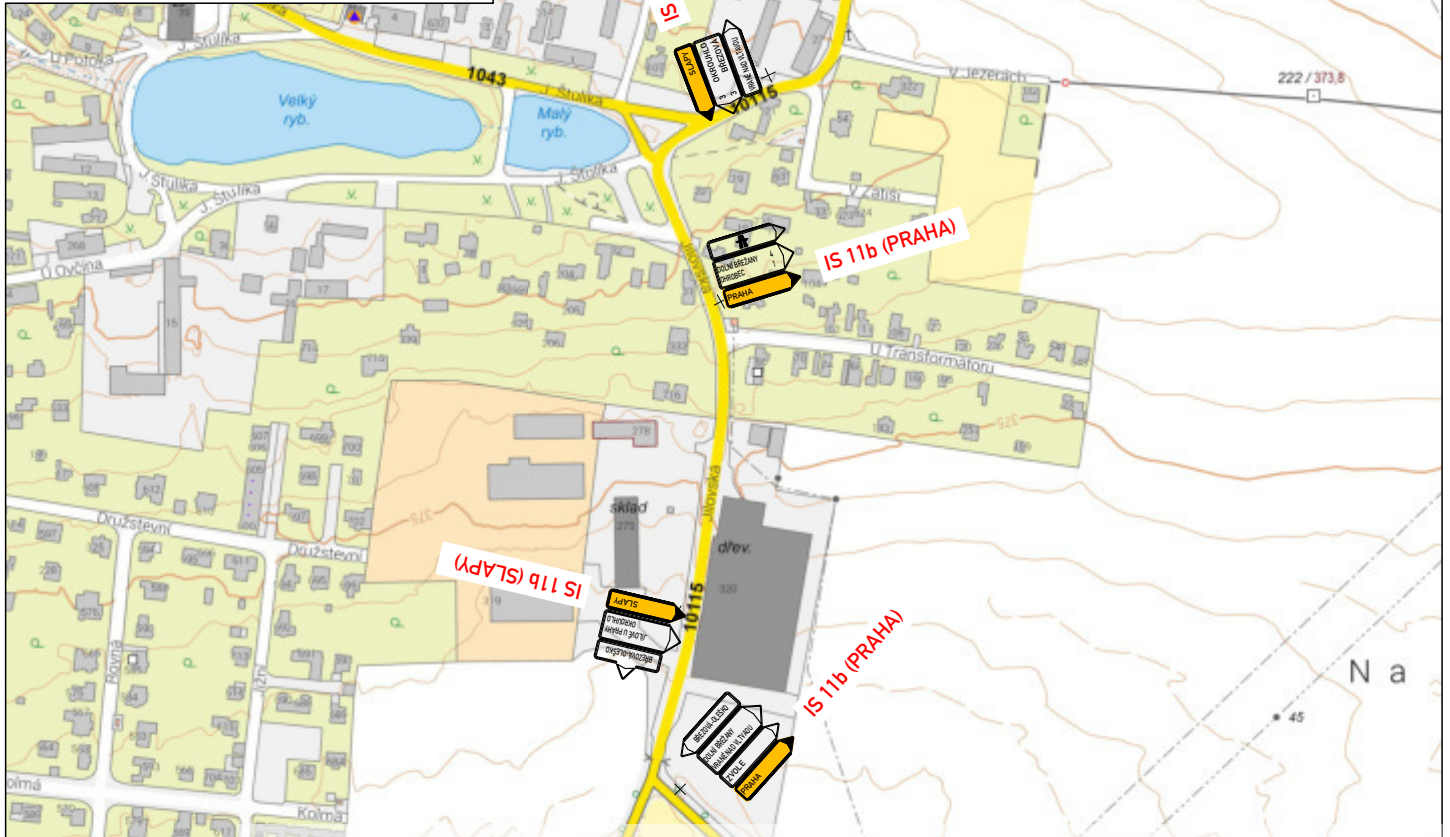
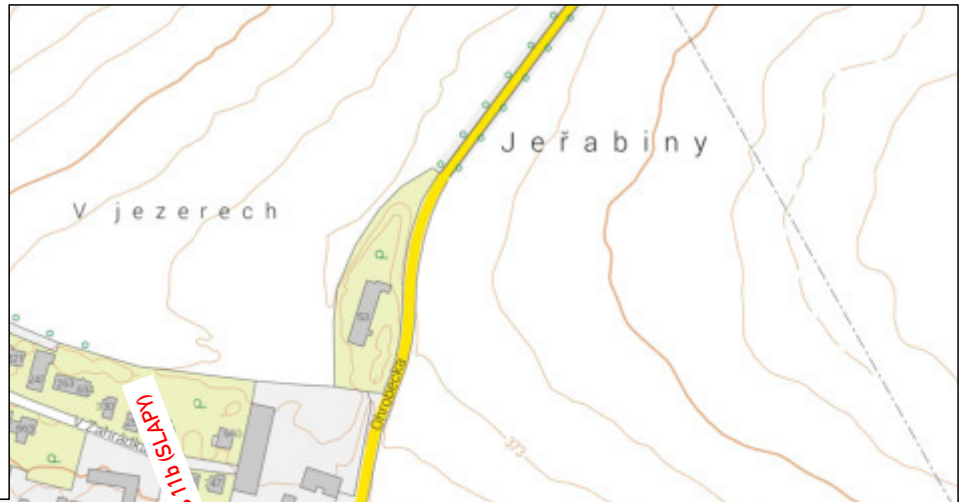
VYPRACOVAL:	Štěpán Horal	Štěpán Horal
KONTROLOVAL:	Štěpán Horal	IČO 11632691
OBJEDNATEL:	Krajská správa a údržby silnic Středočeského kraje Zborovská 11, 150 21 Praha 5	tel.: 737 797 101 stepan.horal@seznam.cz
NÁZEV AKCE:	II/102 Davle	Č.VÝKRESU: 4.5
OBSAH:	DIO ETAPA B.2 Dolní Břežany	DATUM: 5/2024
		FORMÁT: A3






LEGENDA:

-  TRVALÉ DOPRAVNÍ ZNAČENÍ
-  NAVRŽENÉ PŘECHODNÉ SVISLÉ DZ V PRŮBĚHU CELÉ ETAPY B.2
-  NAVRŽENÉ PŘECHODNÉ SVISLÉ DZ POUZE V PRŮBĚHU ETAPY B.2.1 (tj. vč. uzavírky křižovatky Školní x Na Náměstí x Vltavská)

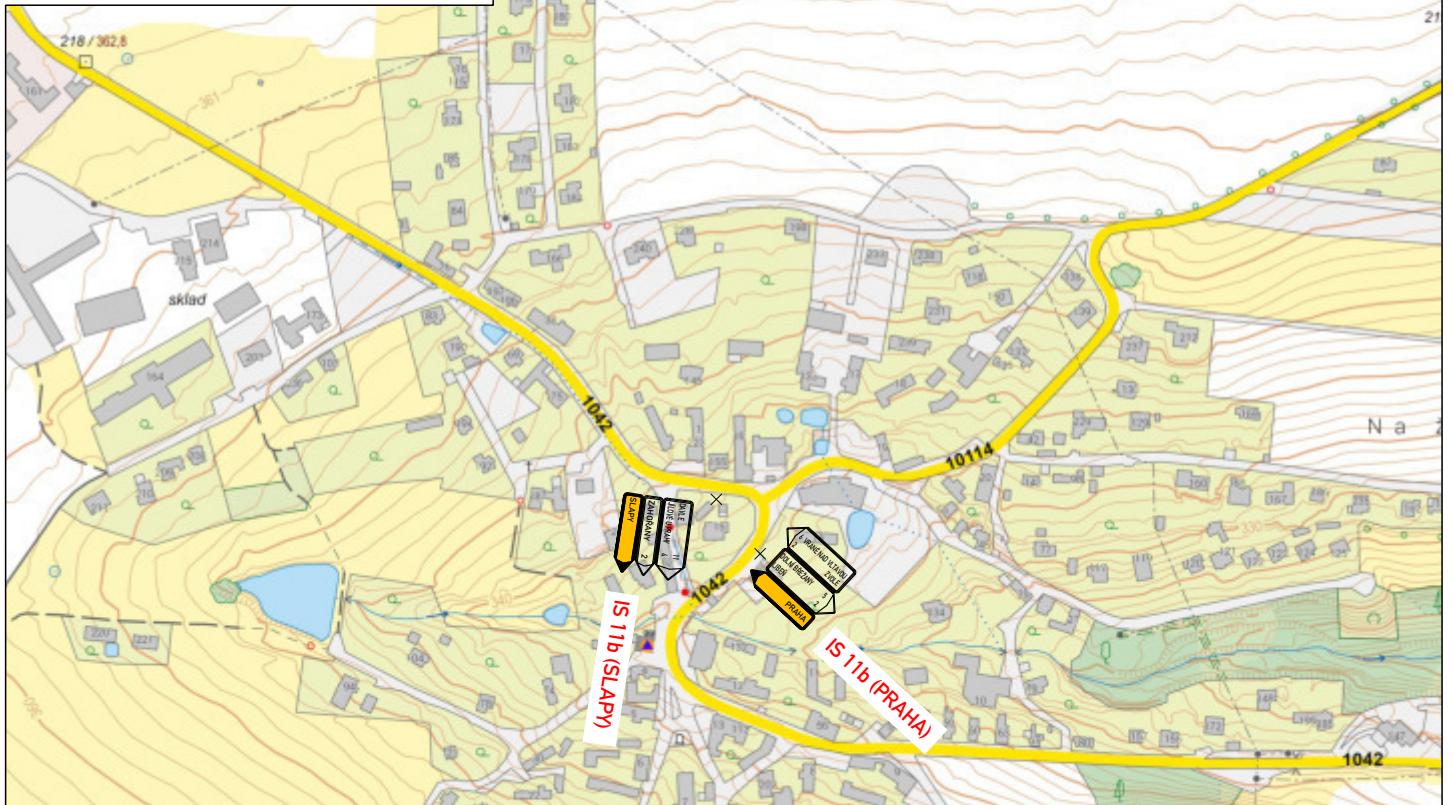
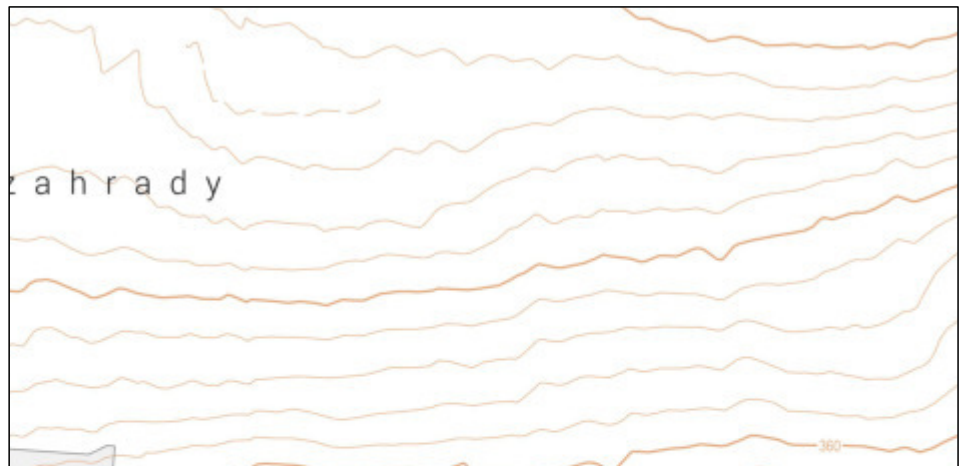
VYPRACOVAL:	Štěpán Horal	Štěpán Horal
KONTROLOVAL:	Štěpán Horal	IČO 11632691
OBJEDNATEL:	Krajská správa a údržby silnic Středočeského kraje Zborovská 11, 150 21 Praha 5	tel.: 737 797 101 stepan.horal@seznam.cz
NÁZEV AKCE:	II/102 Davle	Č.VÝKRESU: 4.6
OBSAH:	DIO ETAPA B.2 křižovatka III/10115 x III/10116 (Ohrobec)	DATUM: 5/2024
		FORMÁT: A4






LEGENDA:

-  **P6 TRVALÉ DOPRAVNÍ ZNAČENÍ**
-  **P6 NAVRŽENÉ PŘECHODNÉ SVISLÉ DZ V PRŮBĚHU CELÉ ETAPY B.2**
-  **P6 NAVRŽENÉ PŘECHODNÉ SVISLÉ DZ POUZE V PRŮBĚHU ETAPY B.2.1 (tj. vč. uzavírky křižovatky Školní x Na Náměstí x Vltavská)**

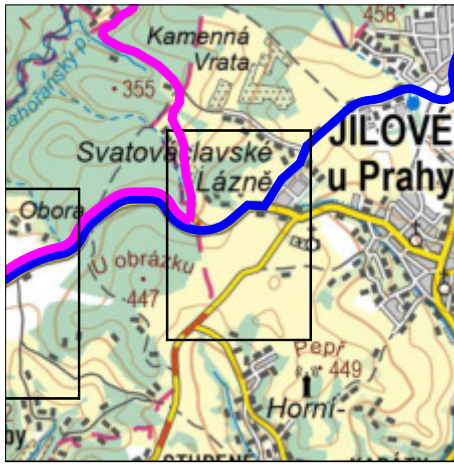
VYPRACOVAL:	Štěpán Horal	Štěpán Horal
KONTROLOVAL:	Štěpán Horal	IČO 11632691
OBJEDNATEL:	Krajská správa a údržby silnic Středočeského kraje Zborovská 11, 150 21 Praha 5	tel.: 737 797 101 stepan.horal@seznam.cz
NÁZEV AKCE:	II/102 Davle	Č.VÝKRESU: 4.7
OBSAH:	DIO ETAPA B.2 Zvole	DATUM: 5/2024
		FORMÁT: A4






LEGENDA:

-  TRVALÉ DOPRAVNÍ ZNAČENÍ
-  NAVRŽENÉ PŘECHODNÉ SVISLÉ DZ V PRŮBĚHU CELÉ ETAPY B.2
-  NAVRŽENÉ PŘECHODNÉ SVISLÉ DZ POUZE V PRŮBĚHU ETAPY B.2.1 (tj. vč. uzavírky křižovatky Školní x Na Náměstí x Vltavská)

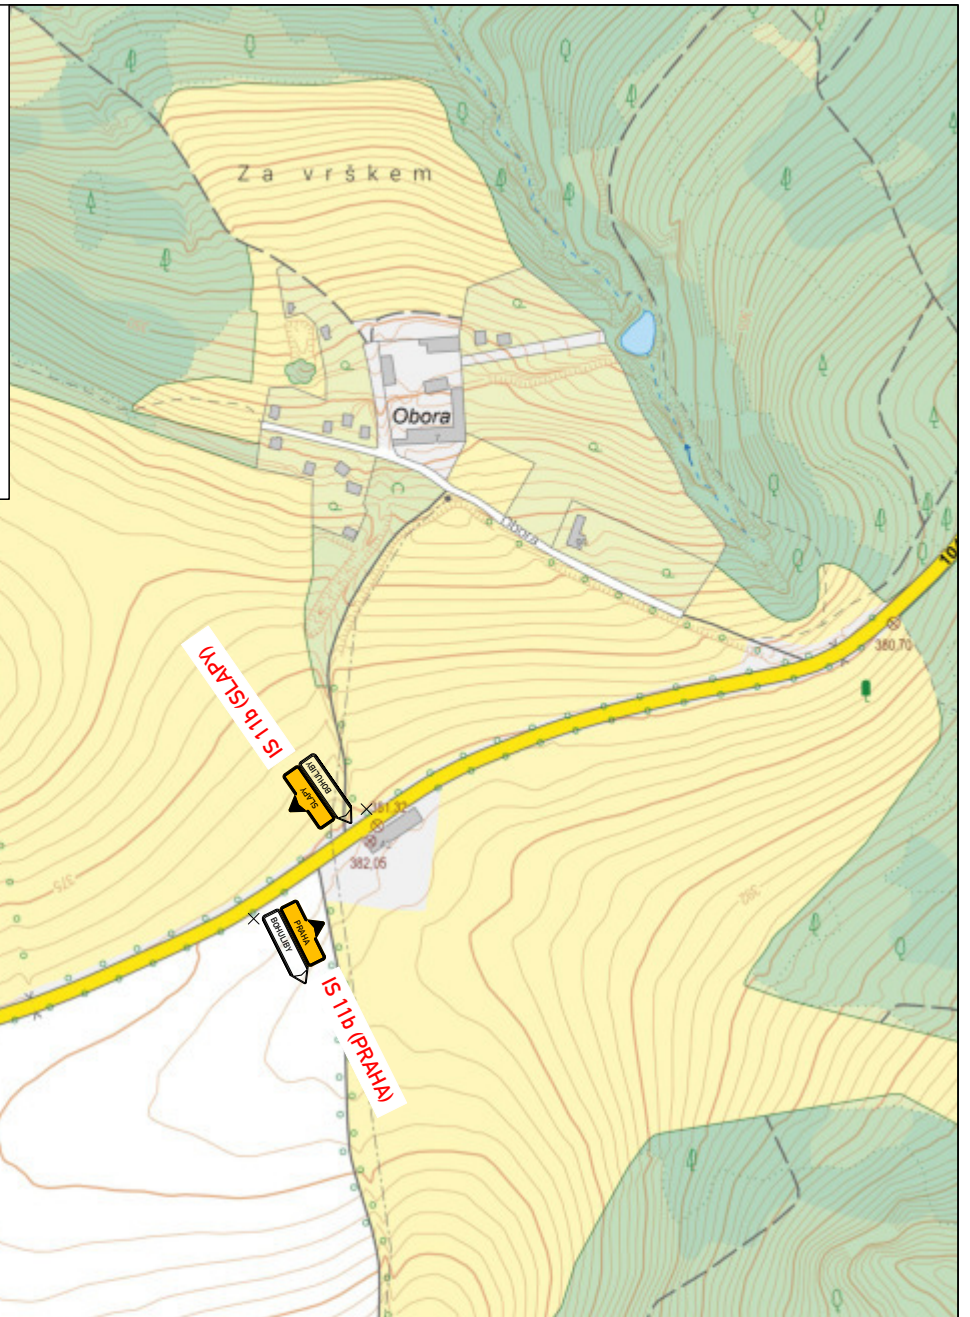
VYPRACOVAL:	Štěpán Horal	Štěpán Horal
KONTROLOVAL:	Štěpán Horal	IČO 11632691
OBJEDNATEL:	Krajská správa a údržby silnic Středočeského kraje Zborovská 11, 150 21 Praha 5	tel.: 737 797 101 stepan.horal@seznam.cz
NÁZEV AKCE:	II/102 Davle	Č.VÝKRESU: 4.7
OBSAH:	DIO ETAPA B.2 Okrouhlo	DATUM: 5/2024
		FORMÁT: A4






LEGENDA:

-  TRVALÉ DOPRAVNÍ ZNAČENÍ
-  NAVRŽENÉ PŘECHODNÉ SVISLÉ DZ V PRŮBĚHU ČELÉ ETAPY B.2
-  NAVRŽENÉ PŘECHODNÉ SVISLÉ DZ POUZE V PRŮBĚHU ETAPY B.2.1 (tj. vč. uzavírky křižovatky Školní x Na Náměstí x Vltavská)

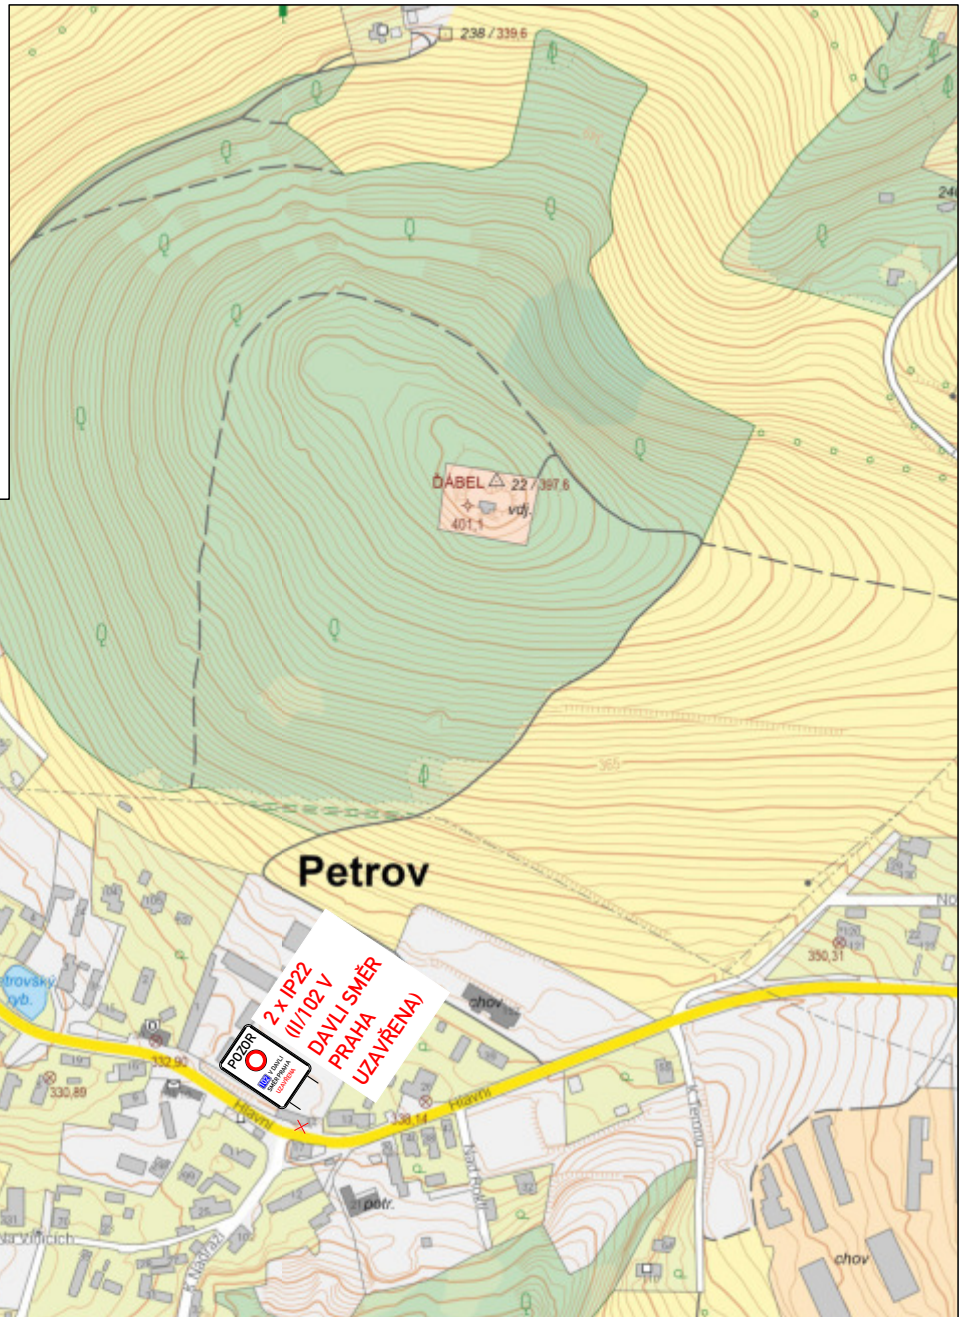
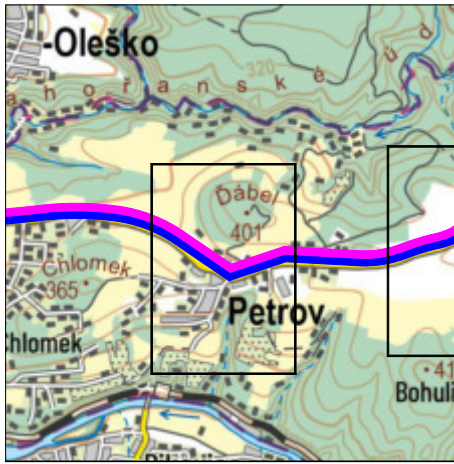
VYPRACOVAL:	Štěpán Horal	Štěpán Horal
KONTROLOVAL:	Štěpán Horal	IČO 11632691
OBJEDNATEL:	Krajská správa a údržby silnic Středočeského kraje Zborovská 11, 150 21 Praha 5	tel.: 737 797 101 stepan.horal@seznam.cz
NÁZEV AKCE:	II/102 Davle	Č.VÝKRESU: 4.9
OBSAH:	DIO ETAPA B.2 Jílové u Prahy	DATUM: 5/2024
		FORMÁT: A4






LEGENDA:

-  **TRVALÉ DOPRAVNÍ ZNAČENÍ**
-  **NAVRŽENÉ PŘECHODNÉ SVISLÉ DZ V PRŮBĚHU CELÉ ETAPY B.2**
-  **NAVRŽENÉ PŘECHODNÉ SVISLÉ DZ POUZE V PRŮBĚHU ETAPY B.2.1 (tj. vč. uzavírky křižovatky Školní x Na Náměstí x Vltavská)**

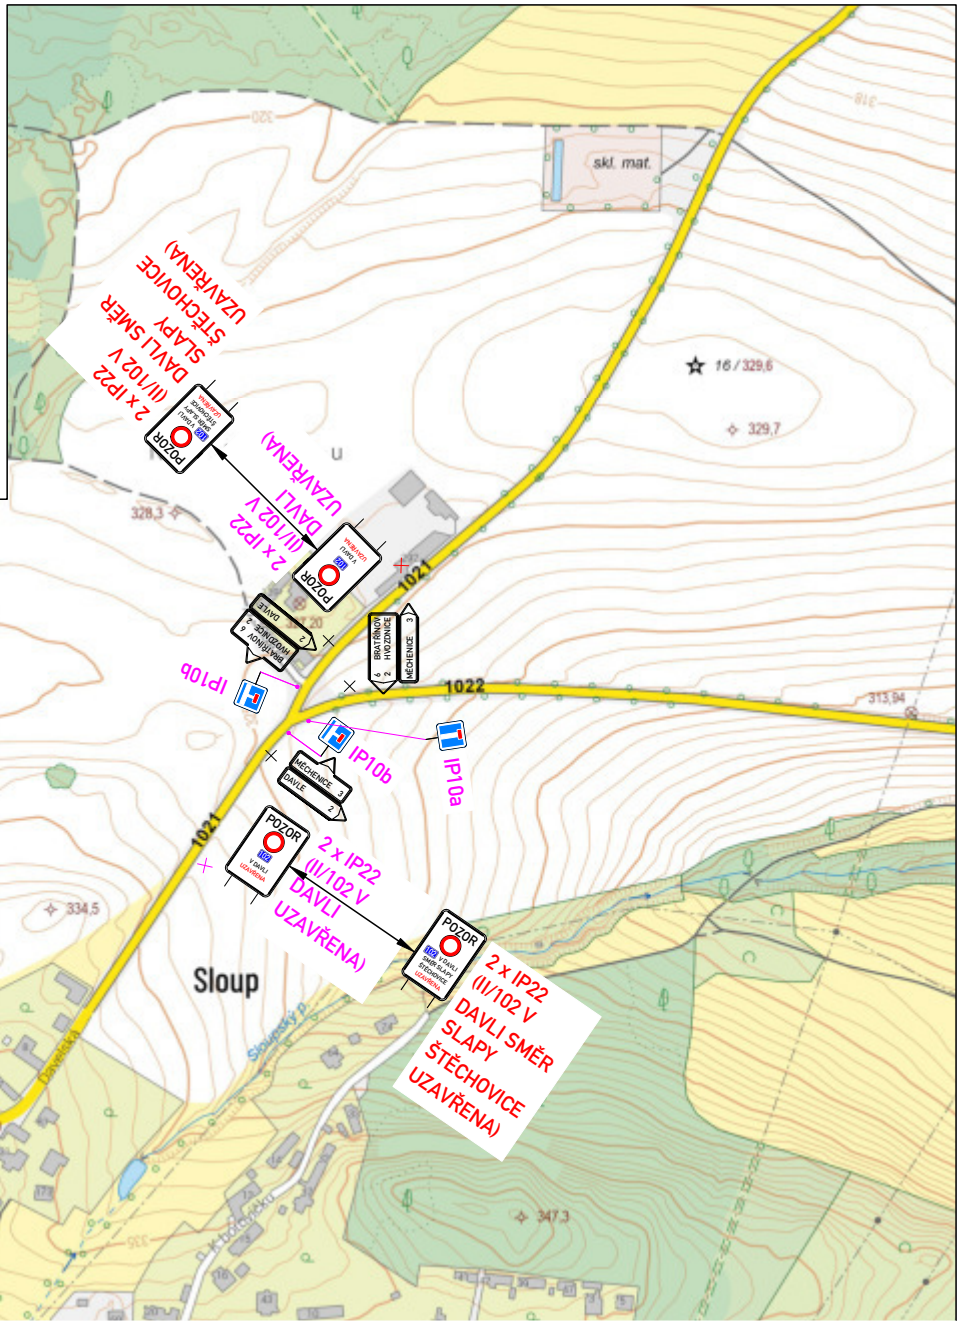
VYPRACOVAL:	Štěpán Horal	Štěpán Horal
KONTROLOVAL:	Štěpán Horal	IČO 11632691
OBJEDNATEL:	Krajská správa a údržby silnic Středočeského kraje Zborovská 11, 150 21 Praha 5	tel.: 737 797 101 stepan.horal@seznam.cz
NÁZEV AKCE:	II/102 Davle	Č.VÝKRESU: 4.10
OBSAH:	DIO ETAPA B.2 Bohuliby-Obora	DATUM: 5/2024
		FORMÁT: A4






LEGENDA:

-  **TRVALÉ DOPRAVNÍ ZNAČENÍ**
-  **NAVRŽENÉ PŘECHODNÉ SVISLÉ DZ V PRŮBĚHU CELÉ ETAPY B.2**
-  **NAVRŽENÉ PŘECHODNÉ SVISLÉ DZ POUZE V PRŮBĚHU ETAPY B.2.1 (tj. vč. uzavírky křižovatky Školní x Na Náměstí x Vltavská)**

VYPRACOVAL:	Štěpán Horal	Štěpán Horal
KONTROLOVAL:	Štěpán Horal	IČO 11632691
OBJEDNATEL:	Krajská správa a údržby silnic Středočeského kraje Zborovská 11, 150 21 Praha 5	tel.: 737 797 101 stepan.horal@seznam.cz
NÁZEV AKCE:	II/102 Davle	Č.VÝKRESU: 4.11
OBSAH:	DIO ETAPA B.2 Petrov	DATUM: 5/2024
		FORMÁT: A4



LEGENDA:

-  TRVALÉ DOPRAVNÍ ZNAČENÍ
-  NAVRŽENÉ PŘECHODNÉ SVISLÉ DZ V PRŮBĚHU CELÉ ETAPY B.2
-  NAVRŽENÉ PŘECHODNÉ SVISLÉ DZ POUZE V PRŮBĚHU ETAPY B.2.1 (tj. vč. uzavírky křižovatky Školní x Na Náměstí x Vltavská)

VYPRACOVAL:	Štěpán Horal	Štěpán Horal
KONTROLOVAL:	Štěpán Horal	IČO 11632691
OBJEDNATEL:	Krajská správa a údržby silnic Středočeského kraje Zborovská 11, 150 21 Praha 5	tel.: 737 797 101
NÁZEV AKCE:		stepan.horal@seznam.cz
OBSAH:	II/102 Davle Sloup	Č.VÝKRESU: 4.12
		DATUM: 5/2024
		FORMÁT: A4



LEGENDA:



TRVALÉ DOPRAVNÍ ZNAČENÍ

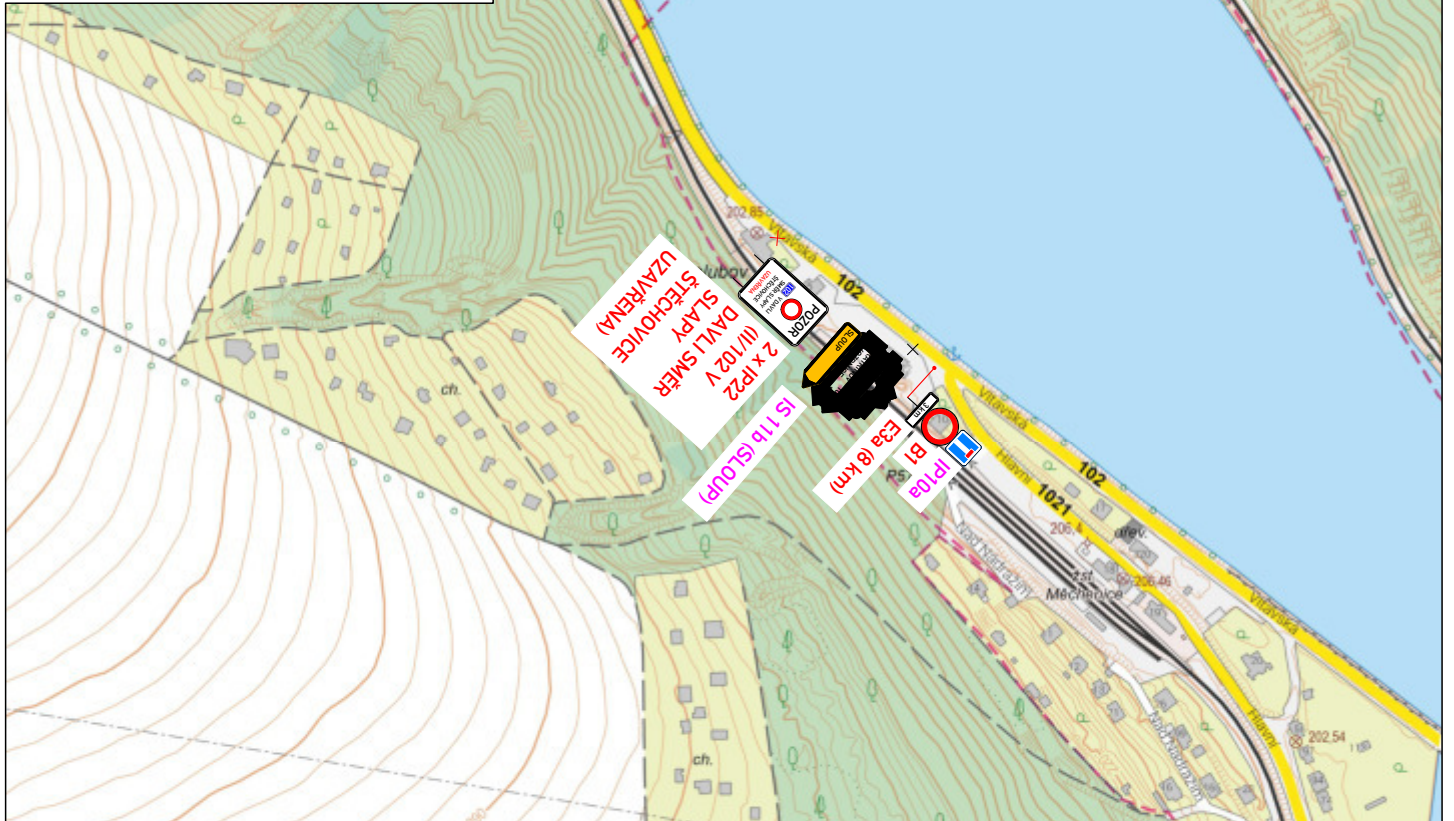


NAVRŽENÉ PŘECHODNÉ SVISLÉ DZ V PRŮBĚHU CELÉ ETAPY B.2



NAVRŽENÉ PŘECHODNÉ SVISLÉ DZ POUZE V PRŮBĚHU ETAPY B.2.1
(tj. vč. uzavírky křižovatky Školní x Na Náměstí x Vltavská)

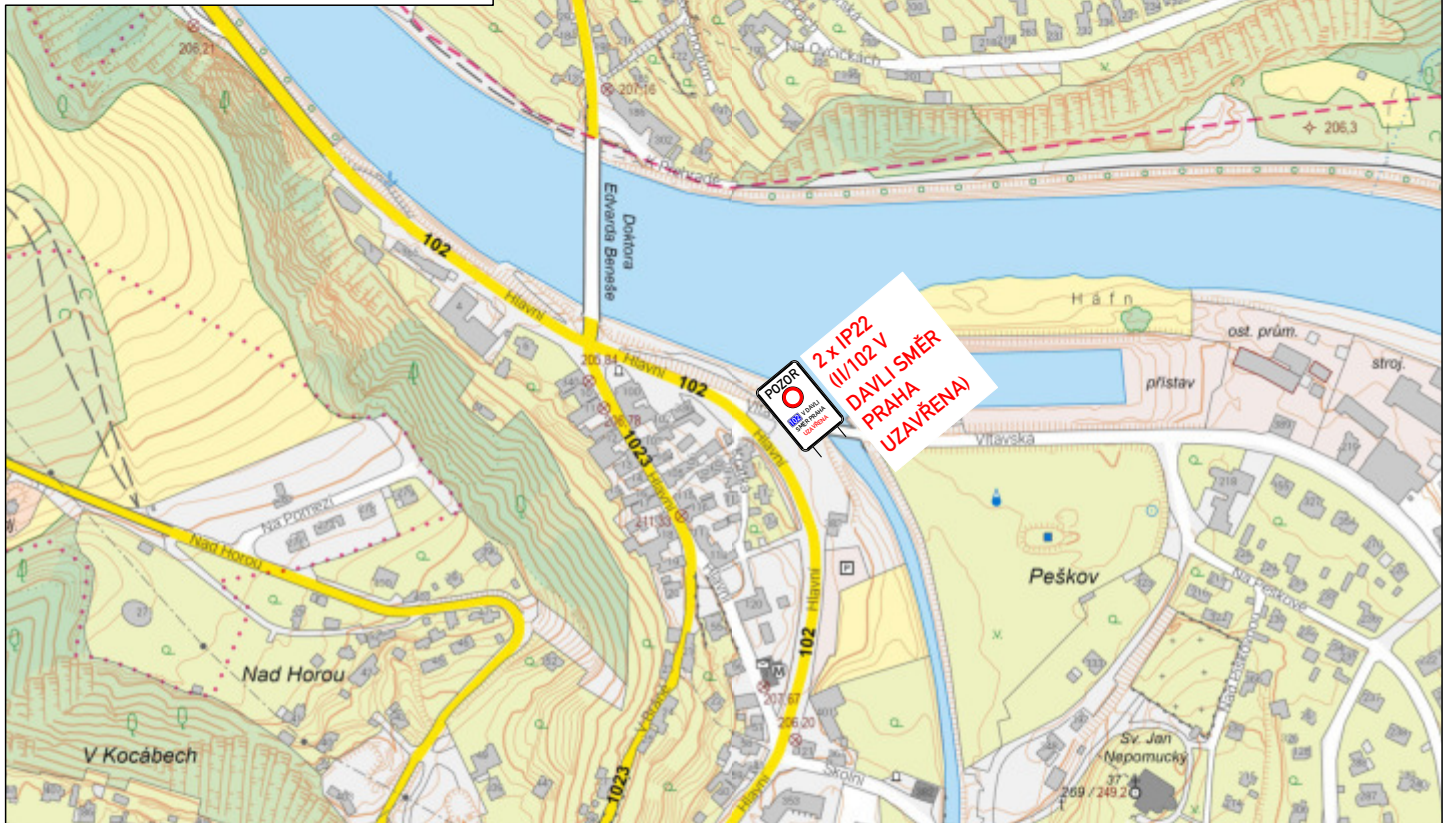
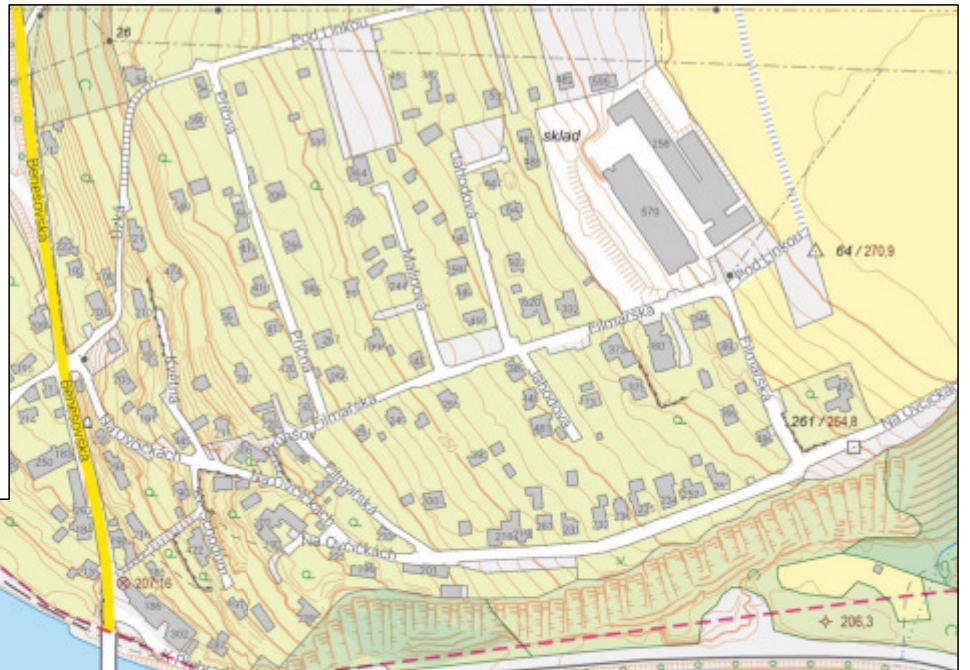
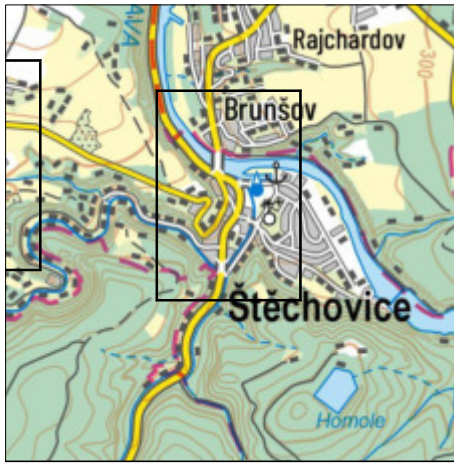
VYPRACOVAL:	Štěpán Horal	Štěpán Horal
KONTROLOVAL:	Štěpán Horal	IČO 11632691
OBJEDNATEL:	Krajská správa a údržby silnic Středočeského kraje Zborovská 11, 150 21 Praha 5	
NÁZEV AKCE:	II/102 Davle	tel.: 737 797 101 stepan.horal@seznam.cz
OBSAH:	DIO ETAPA B.2 Měchenice 1	Č.VÝKRESU: 4.13
		DATUM: 5/2024
		FORMÁT: A4



LEGENDA:




- P6 TRVALÉ DOPRAVNÍ ZNAČENÍ
- P6 NAVRŽENÉ PŘECHODNÉ SVISLÉ DZ V PRŮBĚHU CELÉ ETAPY B.2
- P6 NAVRŽENÉ PŘECHODNÉ SVISLÉ DZ POUZE V PRŮBĚHU ETAPY B.2.1 (tj. vč. uzavírky křižovatky Školní x Na Náměstí x Vltavská)

VYPRACOVAL:	Štěpán Horal	Štěpán Horal
KONTROLOVAL:	Štěpán Horal	IČO 11632691
OBJEDNATEL:	Krajská správa a údržby silnic Středočeského kraje Zborovská 11, 150 21 Praha 5	tel.: 737 797 101 stepan.horal@seznam.cz
NÁZEV AKCE:	II/102 Davle	Č.VÝKRESU: 4.14
OBSAH:	DIO ETAPA B.2 Měchceničky 2	DATUM: 5/2024
		FORMÁT: A4

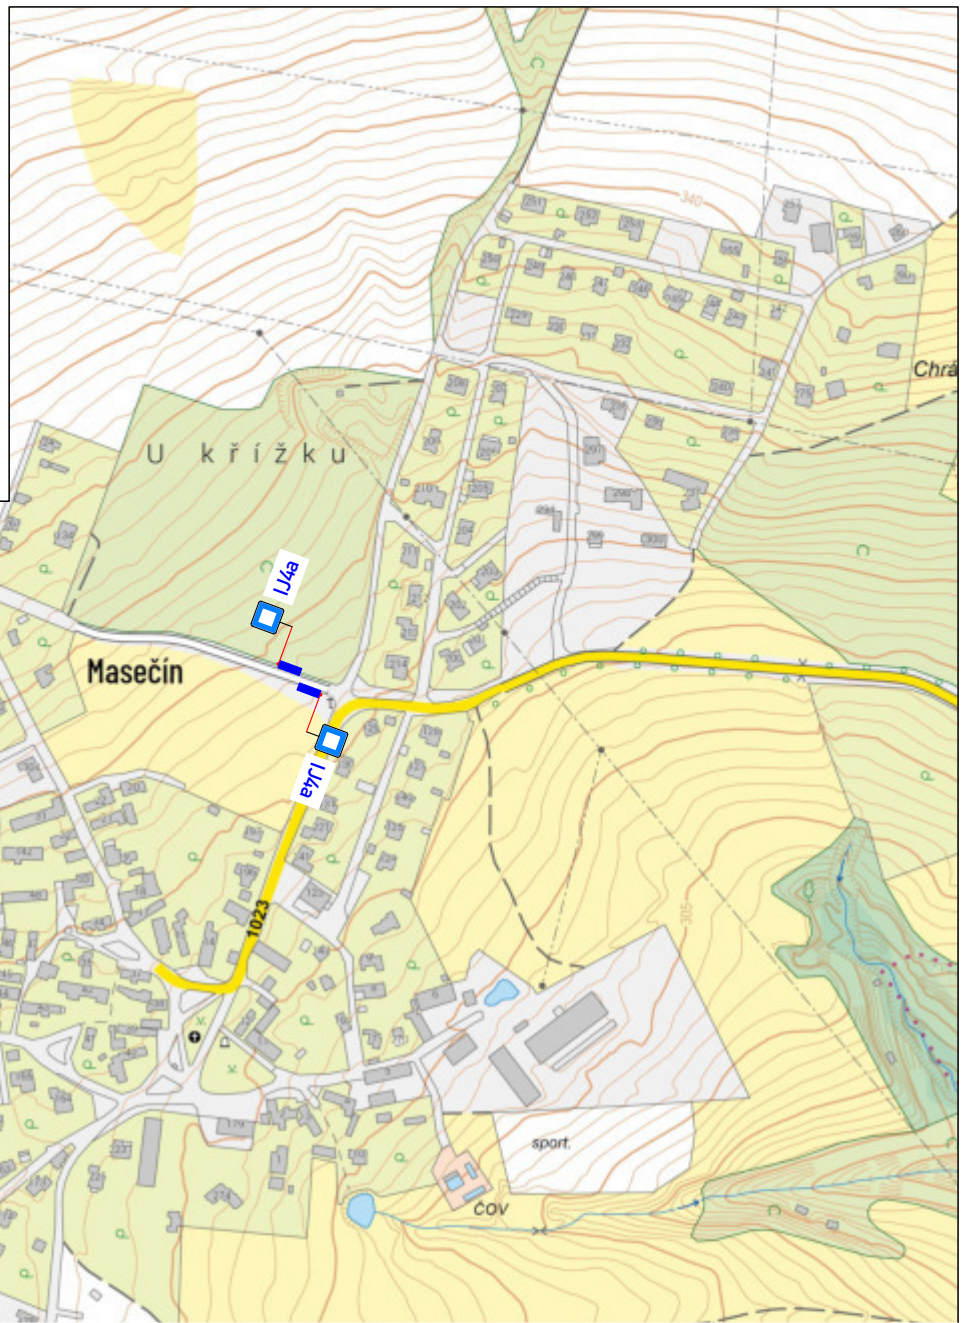
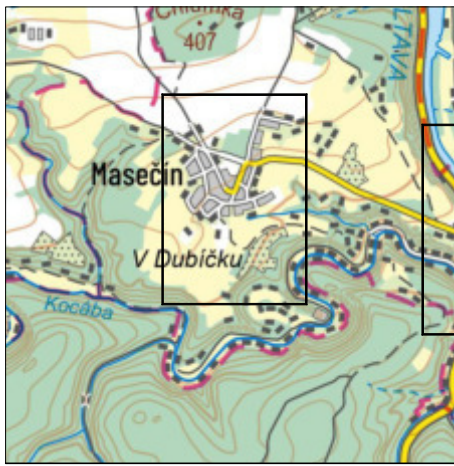


POZOR
 2x IP22
 III/102 V
 DAVLI SMĚR
 PRAHA
 UZAVŘENA




LEGENDA:

-  TRVALÉ DOPRAVNÍ ZNAČENÍ
-  NAVRŽENÉ PŘECHODNÉ SVISLÉ DZ V PRŮBĚHU CELÉ ETAPY B.2
-  NAVRŽENÉ PŘECHODNÉ SVISLÉ DZ POUZE V PRŮBĚHU ETAPY B.2.1 (tj. vč. uzavírky křižovatky Školní x Na Náměstí x Vltavská)

VYPRACOVAL:	Štěpán Horal	Štěpán Horal
KONTROLOVAL:	Štěpán Horal	IČO 11632691
OBJEDNATEL:	Krajská správa a údržby silnic Středočeského kraje Zborovská 11, 150 21 Praha 5	tel.: 737 797 101 stepan.horal@seznam.cz
NÁZEV AKCE:	II/102 Davle	Č.VÝKRESU: 4.15
OBSAH:	DIO ETAPA B.2 Štěchovice	DATUM: 5/2024
		FORMÁT: A4



LEGENDA:

-  TRVALÉ DOPRAVNÍ ZNAČENÍ
-  NAVRŽENÉ PŘECHODNÉ SVISLÉ DZ V PRŮBĚHU CELÉ ETAPY B.2
-  NAVRŽENÉ PŘECHODNÉ SVISLÉ DZ POUZE V PRŮBĚHU ETAPY B.2.1 (tj. vč. uzavírky křižovatky Školní x Na Náměstí x Vltavská)

VYPRACOVAL:	Štěpán Horal	Štěpán Horal
KONTROLOVAL:	Štěpán Horal	IČO 11632691
OBJEDNATEL:	Krajská správa a údržby silnic Středočeského kraje Zborovská 11, 150 21 Praha 5	tel.: 737 797 101 stepan.horal@seznam.cz
NÁZEV AKCE:	II/102 Davle	Č.VÝKRESU: 4.16
OBSAH:	DIO ETAPA B.2 Masečín	DATUM: 5/2024
		FORMÁT: A4