



• **DOPRAVNÍ ZNAČENÍ** •
PROJEKTY REALIZACE PRONÁJEM






Vypracoval: Michal Gregor tel.: 777 690 025, e-mail: gregor@adsum.cz		Zodpovědný projektant, kontrola: Martin Frolík	
Investor: KRAJSKÁ SPRÁVA A ÚDRŽBA SILNIC STŘEDOČESKÉHO KRAJE		 • DOPRAVNÍ ZNAČENÍ • PROJEKTY REALIZACE PRONÁJEM ADSUM spol. s r.o. Havlíčková 923, 273 51 Unhošť provozovna: Lidická 7, 273 51 unhošť tel./fax: +420 312 698 482 mobil: +420 777 690 022 e-mail: adsum@adsum.cz http://www.adsum.cz IČ: 451 44 991, DIČ: CZ 451 44 991, KB Kladno, č.ú. 807741141/0100 Společnost vedená od 21. února 1992 u Městského soudu v Praze, spisová značka C7462	
Objednatel (stavebník): FRONĚK s.r.o. Zátiší 2488, 269 01 Rakovník			
Stavba: III/00521a, PTICE		Číslo zakázky: DIO-86-4/2025	
		Datum: 06/2025	
Objekt: Oprava povrchu silnice - úplná uzavírka		Stupeň: RDS	
		Měřítko: -	
		Počet formátů: A4	
		Číslo přílohy:	Paré:

CELKOVÁ SITUACE



DETAIL KŘÍŽOVATEK S DZ

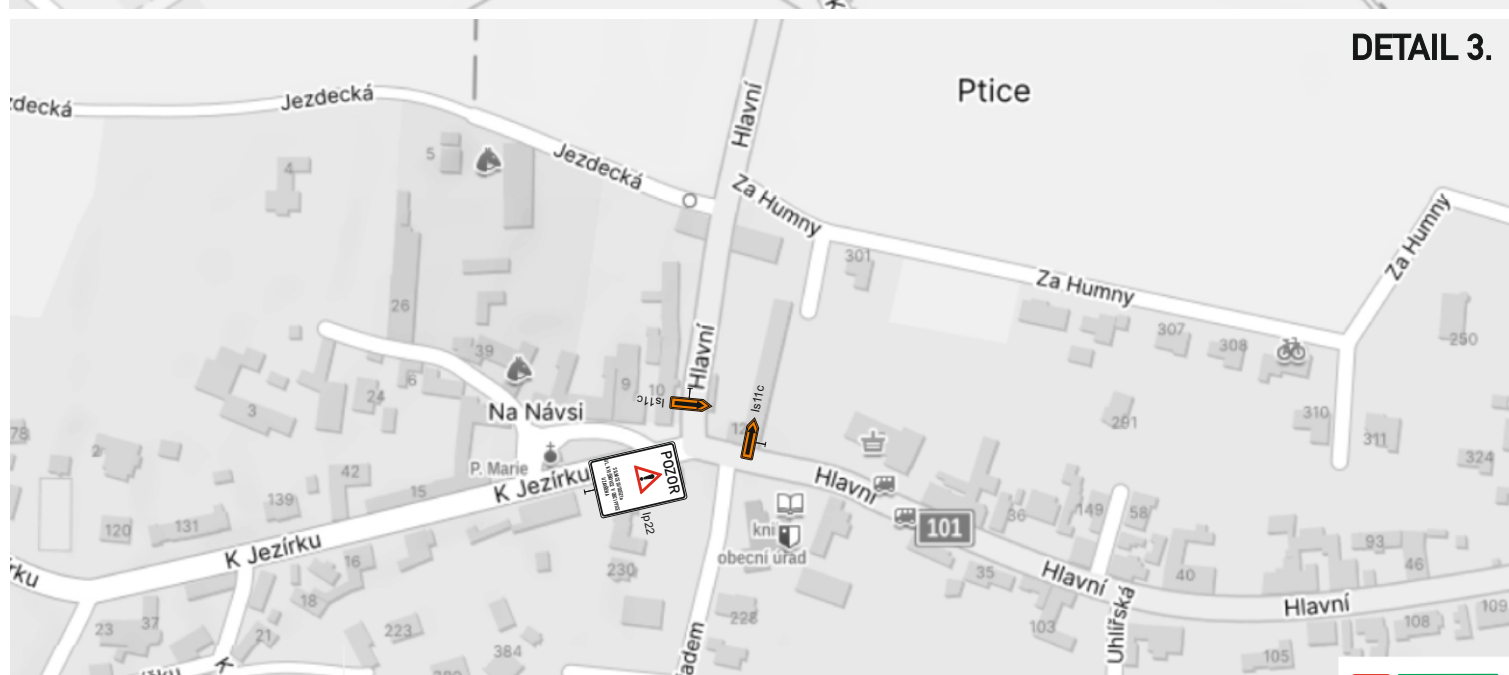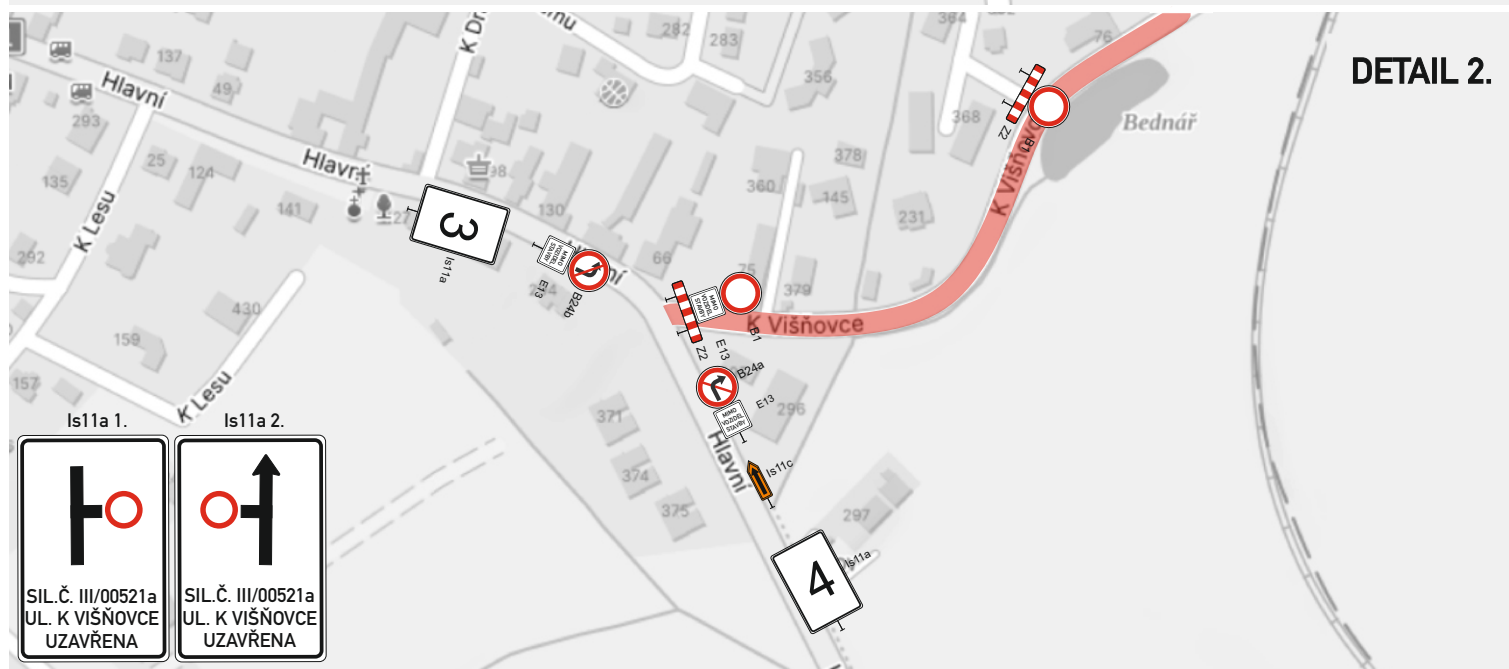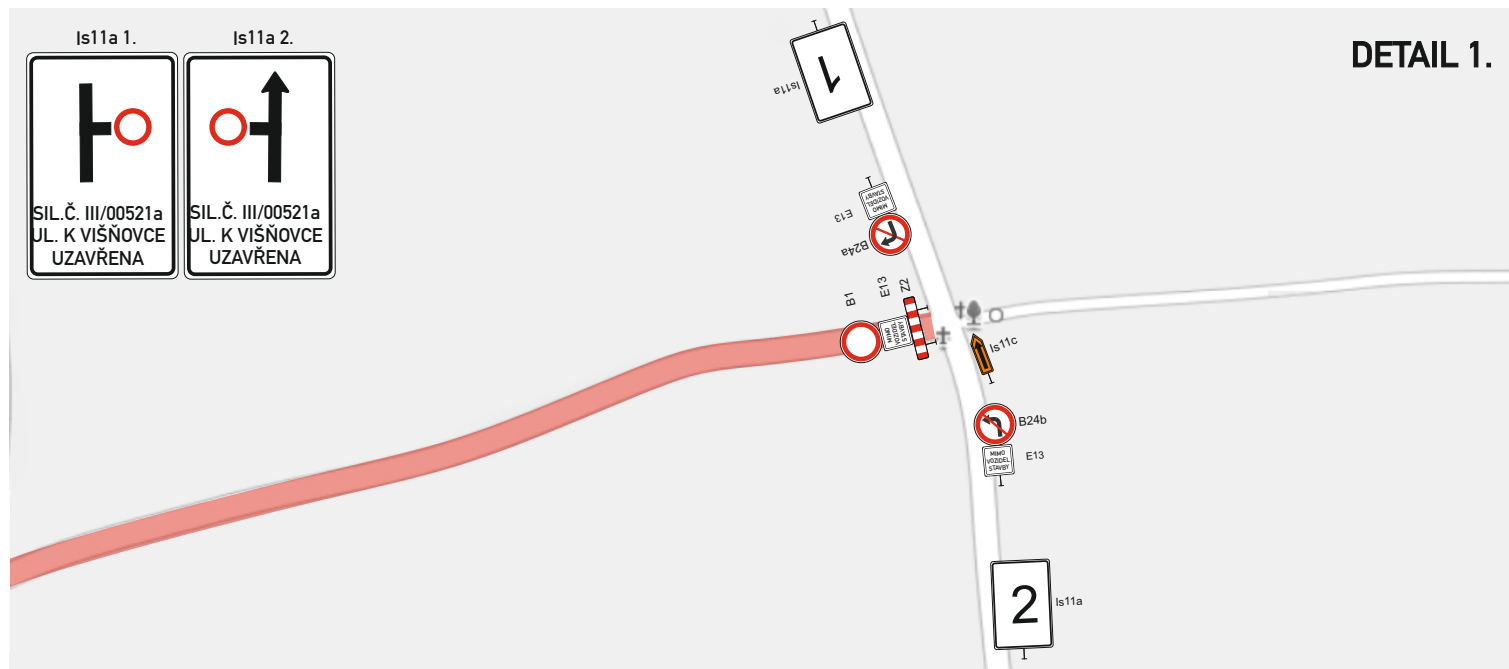

DETAIL KŘÍŽOVATEK S DZ

