




• **DOPRAVNÍ ZNAČENÍ** •
PROJEKTY REALIZACE PRONÁJEM




Vypracoval: Michal Gregor tel.: 777 690 025, e-mail: gregor@adsum.cz	Zodpovědný projektant, kontrola: Martin Frolík	 <p>• DOPRAVNÍ ZNAČENÍ • PROJEKTY REALIZACE PRONÁJEM</p> <p>ADSUM spol. s r.o. Havlíčkova 923, 273 51 Unhošť provozovna: Lidická 7, 273 51 unhošť tel./fax: +420 312 698 482 mobil: +420 777 690 022 e-mail: adsum@adsum.cz http://www.adsum.cz</p> <small>IČ: 451 44 991, DIČ: CZ 451 44 991, NB Kladno, č.ú. 807741141/0100 Společnost vedená od 21.února 1992 u Městského soudu v Praze, spisová značka C7462</small>	
Investor: KRAJSKÁ SPRÁVA A ÚDRŽBA SILNIC STŘEDOČESKÉHO KRAJE			
Objednatel (stavebník): STRABAG a.s. Kačírkova 982/4, 150 00 Praha 5			
Stavba: III/10132, SVÁROV		Číslo zakázky: DIO-81-4/2026	
		Datum: 05/2026	
Objekt: Oprava povrchu sil.č. III/10132 - úplná uzavírka		Stupeň: RDS	
		Měřítko: -	
		Počet formátů: A4	
Číslo přílohy:		Paré:	

CELKOVÁ SITUACE

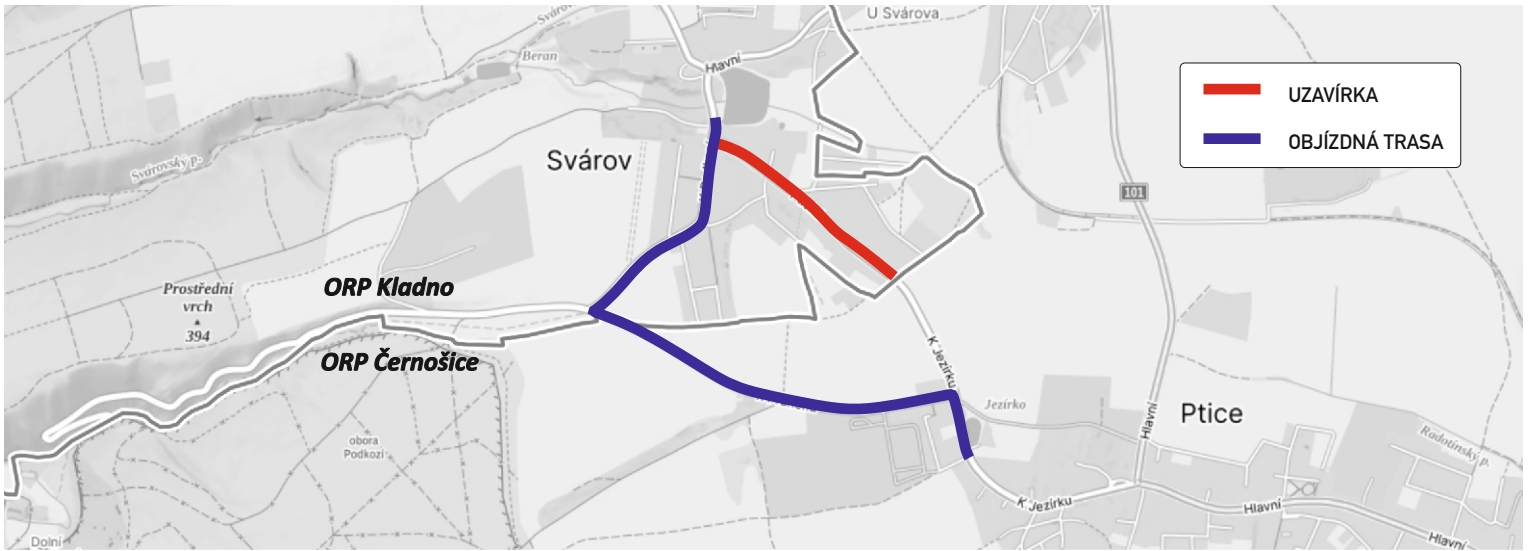

DETAILY KŘIŽOVATEK S DZ

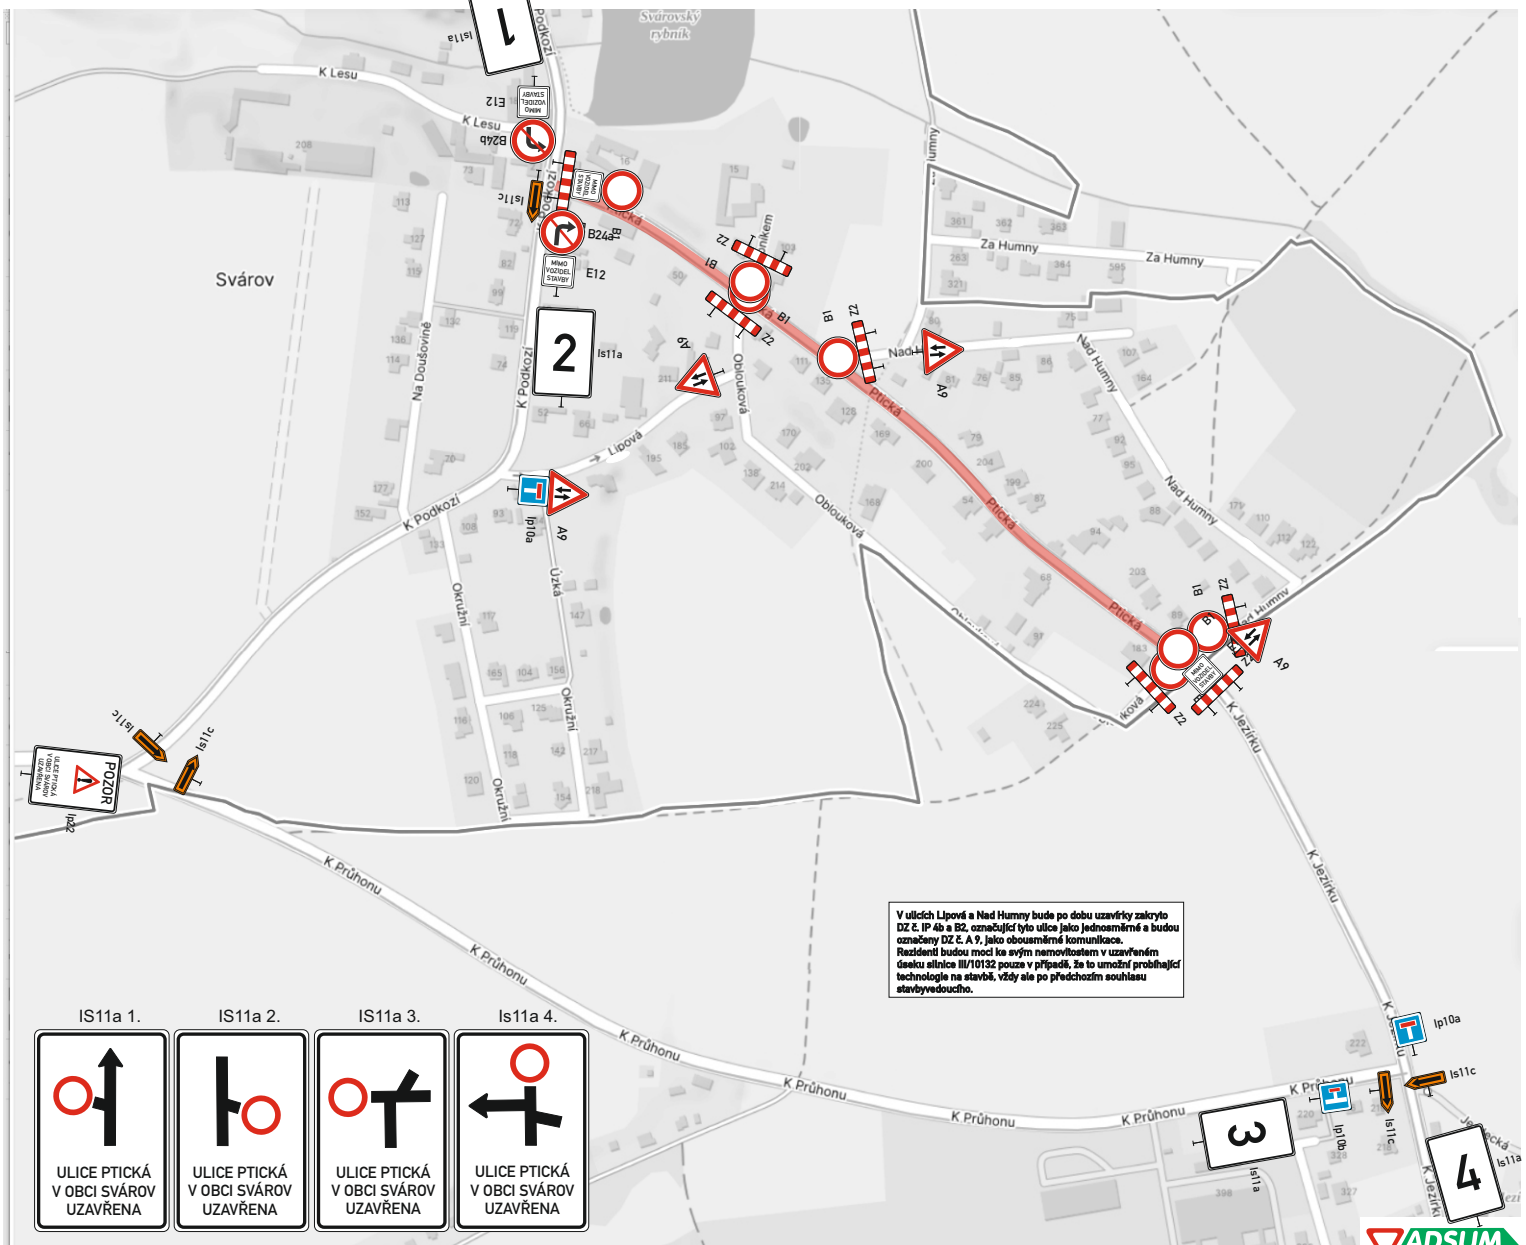

- IS11a.1. ULICE PTICKÁ V OBCI SVÁROV UZAVŘENA
- IS11a.2. ULICE PTICKÁ V OBCI SVÁROV UZAVŘENA
- IS11a.3. ULICE PTICKÁ V OBCI SVÁROV UZAVŘENA
- IS11a.4. ULICE PTICKÁ V OBCI SVÁROV UZAVŘENA