



O b e c R O Š T Í N

Vyhlášení záměru

Obec Roštín, dne 4. 3. 2026 ve smyslu zákona č.128/2000 Sb. o obcích, dává na vědomí občanům svůj záměr o prodeji částí pozemku v k.ú. Roštín, parcelní čísla:

p.č. 2837/1 část „a“ o výměře 4 m²

Pozemek vznikl vydělením z pozemku p.č. 2837/1 dle
návrhu geometrického plánu č. 1182-208/2026.

Záměr bude zveřejněna po dobu 15 dnů, v tomto termínu je možné podat připomínky k prodeji uvedených pozemků na Obecním úřadě v Roštíně.

Bližší informace Vám budou poskytnuty v úřední dny na Obecním úřadě v Roštíně a to v pondělí a ve středu v době od 8,00 do 12,00 a od 13,00 do 15,00 hodin.

V Roštíně dne 6.3.2026


Radovan M A N
starosta obce Roštín

Vyvěšeno: 6.3.2026

Bude sňato: 22.3.2026

VÝKAZ DOSAVADNÍHO A NOVÉHO STAVU ÚDAJŮ KATASTRU NEMOVITOSTÍ															
Dosavadní stav					Nový stav										
Označení pozemku parc. číslem	Výměra parcely		Druh pozemku	Označení pozemku parc. číslem	Výměra parcely		Druh pozemku	Typ stavby	Způs. určení výměr	Porovnání se stavem evidence právních vztahů					
										Způsob využití	Způsob využití	Díl přechází z pozemku katastru nemovitostí	Číslo listu vlastnictví	Výměra dílu	
	ha	m ²	Způsob využití		ha	m ²									
st.302		2 59	zast. pl.	st.302		2 59	zast. pl.	č.p.328 rod.dům	0			467			
2837/1		32 89	ostat. pl. ostat.komunikace	2837/1		32 85	ostat. pl. ostat.komunikace		0		2837/1	10001		32 85	
2843/2		5 36	ostat. pl. jiná plocha	2843/2		5 40	ostat. pl. jiná plocha		0		2837/1 2843/2	10001 1299		4 36	a celá
														5 40	
		40 84				40 84									

Seznam souřadnic (S-JTSK)				
Číslo bodu	Souřadnice pro zápis do KN		Kód kv.	Poznámka
	Y	X		
750-1306	549415.80	1166565.34	8	budova-průmět střešové zdi,
948-9	549405.12	1166571.13	8	obrubník
1	549406.65	1166572.70	3	obrubník
2	549407.22	1166573.43	3	obrubník
3	549408.92	1166571.85	3	budova-průmět střešové zdi, opěrná zídka

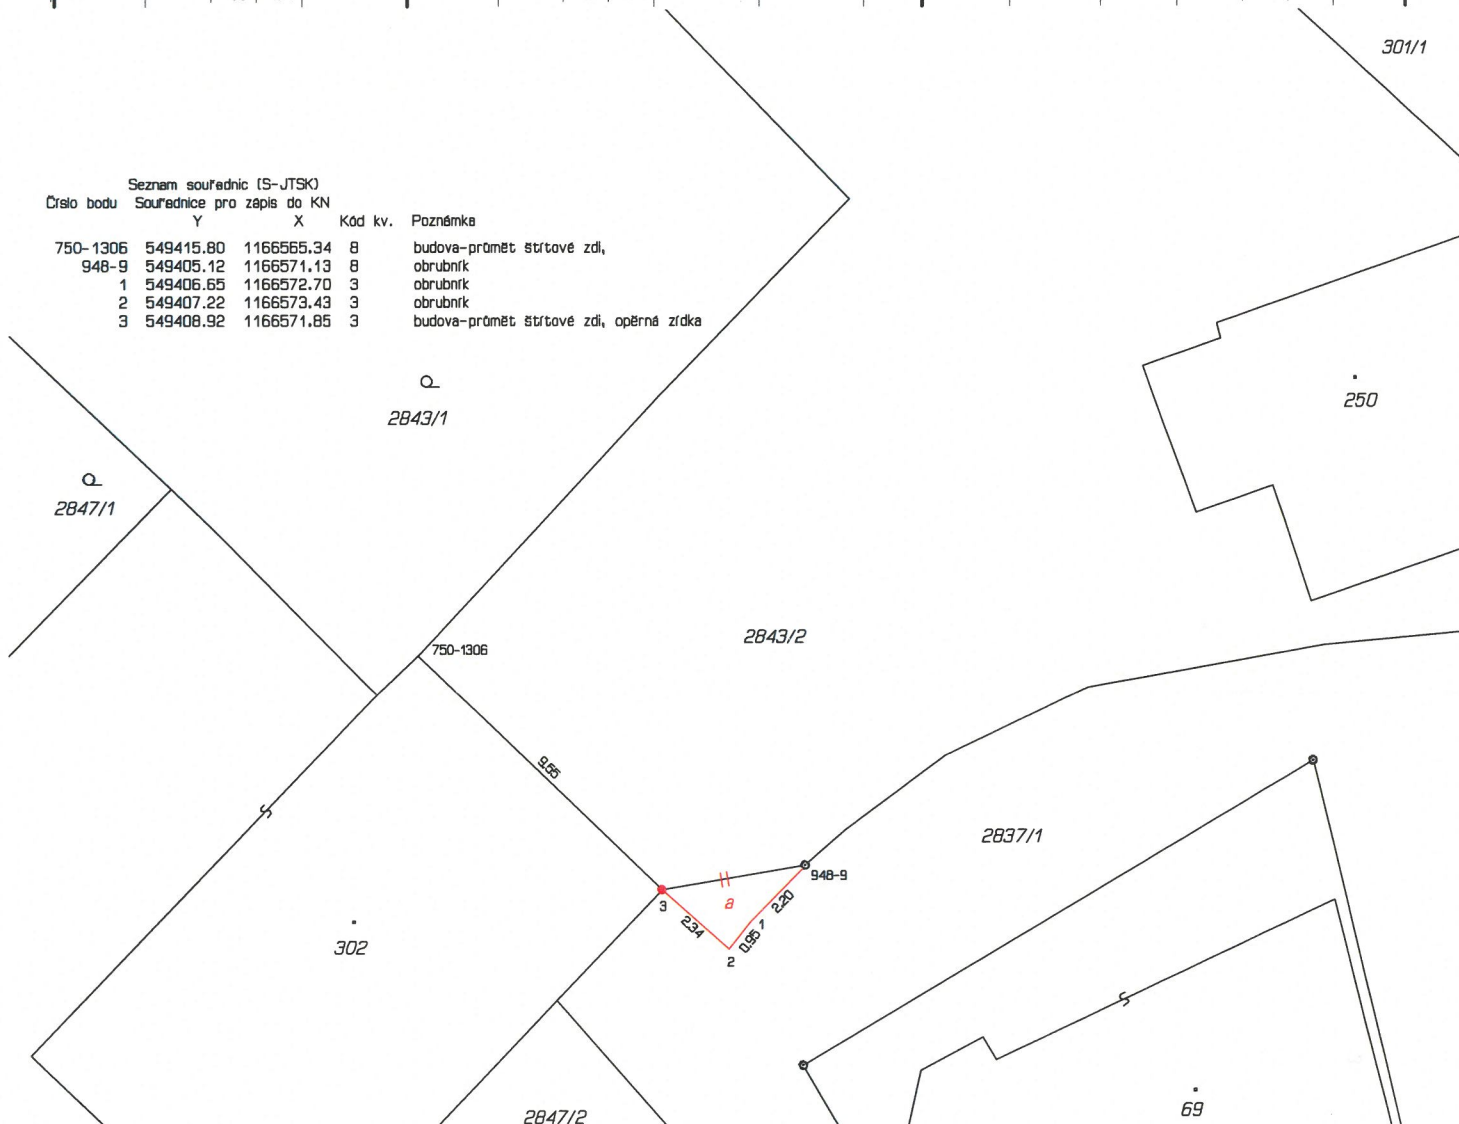

GEOMETRICKÝ PLÁN pro změnu hranic pozemků		Geometrický plán ověřil autorizovaný zeměměřický inženýr:	Stejnopis ověřil autorizovaný zeměměřický inženýr:
Vyhotovitel: ADITIS Rokytova 2667/20 615 00 Brno IČO: 26290821 www.aditis.cz		Jméno, příjmení: Ing. Petr Kubín	Jméno, příjmení:
		Číslo položky rejstříku autorizovaných zeměměřických inženýrů: 3004	Číslo položky rejstříku autorizovaných zeměměřických inženýrů:
		Dne: Číslo:	Dne: Číslo:
		Náležitostmi a přesností odpovídá právním předpisům.	Tento stejnopis odpovídá geometrickému plánu v elektronické podobě uloženému v dokumentaci katastrálního úřadu.
Číslo plánu: 1182-208/2026 Okres: Kroměříž Obec: Roštín Kat. území: Roštín Mapový list: Napajedla 9-3/13 Dosavadním vlastníkům pozemků byla poskytnuta možnost seznámit se v terénu s průběhem navrhovaných nových hranic, které byly označeny předepsaným způsobem: viz seznam souřadnic		Katastrální úřad souhlasí s očíslováním parcel Ověření stejnopisu geometrického plánu v listinné podobě.	