


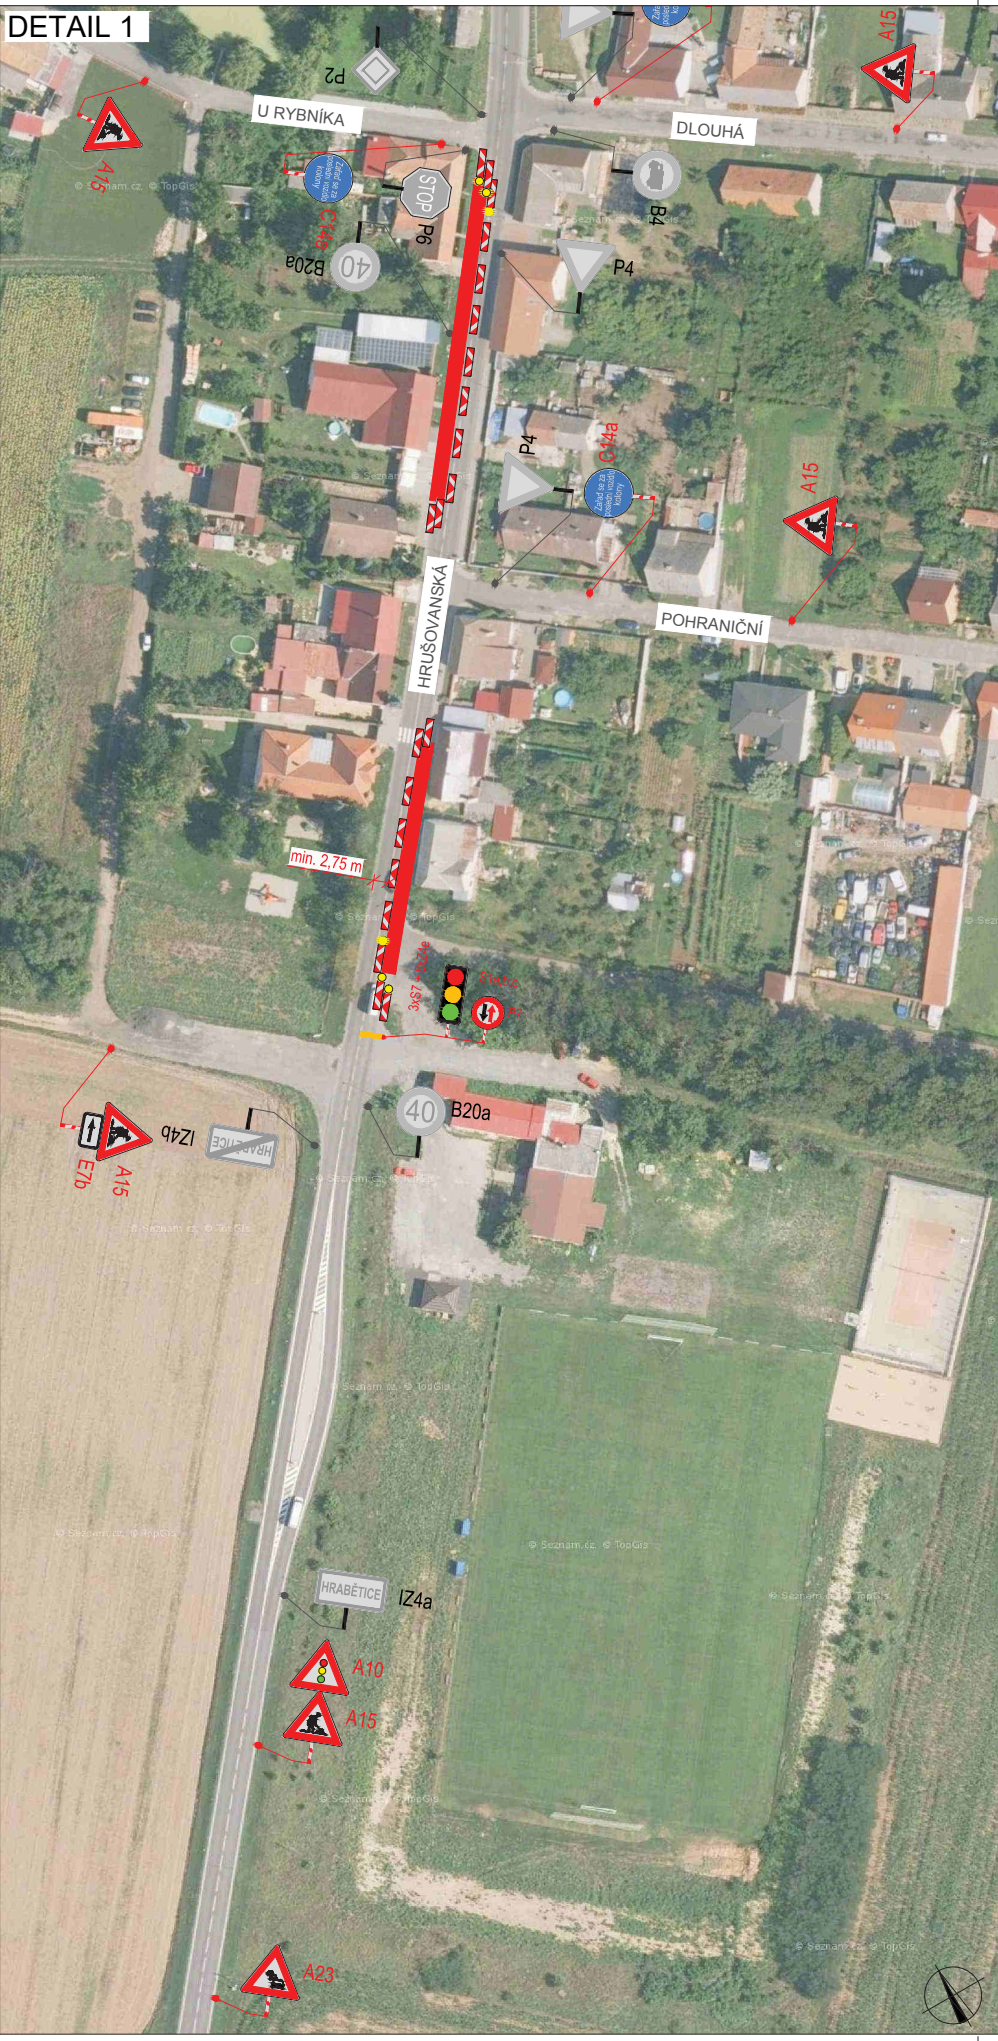

PLATNOST DOKUMENTACE		
POLICIE ČESKÉ REPUBLIKY - KRP JMK - DP Č.j.: KRPB - 185069 / Č.j.- 2019 - 061306 za D 1 POLICIE ČESKÉ REPUBLIKY KRAJSKÉ ŘEDITELSTVÍ POLICIE JIHOMORAVSKÉHO KRAJE DOPRAVNÍ INSPEKTÁT 602 00 Znojmo 3 SOUHLASÍME S PDZ, ZUK, UZAVÍRKOU A OBJÍZDNOU TRASOU. PLATNOST TOHOTO VYJÁDRĚNÍ JE 1 ROK. v ZNOJMO dne 19. 8. 2019	SOUHLASÍME S PDZ, ZUK, UZAVÍRKOU A OBJÍZDNOU TRASOU. V dne	SOUHLASÍME S PDZ, ZUK, UZAVÍRKOU A OBJÍZDNOU TRASOU. V dne
SOUHLASÍME S PDZ, ZUK, UZAVÍRKOU A OBJÍZDNOU TRASOU. V dne	SOUHLASÍME S PDZ, ZUK, UZAVÍRKOU A OBJÍZDNOU TRASOU. V dne	SOUHLASÍME S PDZ, ZUK, UZAVÍRKOU A OBJÍZDNOU TRASOU. V dne

SITUACE ŠIRŠÍCH VZTAHŮ

LEGENDA

- TRVALÉ SVISLÉ DOPRAVNÍ ZNAČENÍ
- DOČASNĚ ZNEPLATNĚNÉ TRVALÉ DOPRAVNÍ ZNAČENÍ
- NAVŘENÉ PŘECHODNÉ DOPRAVNÍ ZNAČENÍ
- PRACOVNÍ MÍSTO

ZODPovědný projektant:	Jakub Humplík		GEFAB GEFAB CS spol. s r.o. Švédská 5, 620 00 Brno http://www.gefab.cz
VYPRACOVAL:	Kateřina Císařová		
KONTROLOVAL:	Jakub Humplík		
NÁZEV STAVBY:	OPRAVA KRYTU VOZOVKY Hrabětice, ETAPA I.		ČÍSLO ZAKÁZKY: 155/2019
OBSAH:	Situace dopravně-inženýrských opatření		DATUM: 8/2019
			FORMÁT:
			MĚŘITKO: -
			ÚČEL: RDS

ČÍSLO PŘÍLOHY: 1	SOUPRAVA:
------------------	-----------