


POLICIE ČESKÉ REPUBLIKY - KŘP		
PLATNOST TOHOTO VYJÁDRĚNÍ JE 1 ROK. V dne	SOUHLÁŠÍME S PDZ, ZUK, UZAVÍRKOU A OBJÍZDNOU TRÁSOU. V dne	SOUHLÁŠÍME S PDZ, ZUK, UZAVÍRKOU A OBJÍZDNOU TRÁSOU. V dne

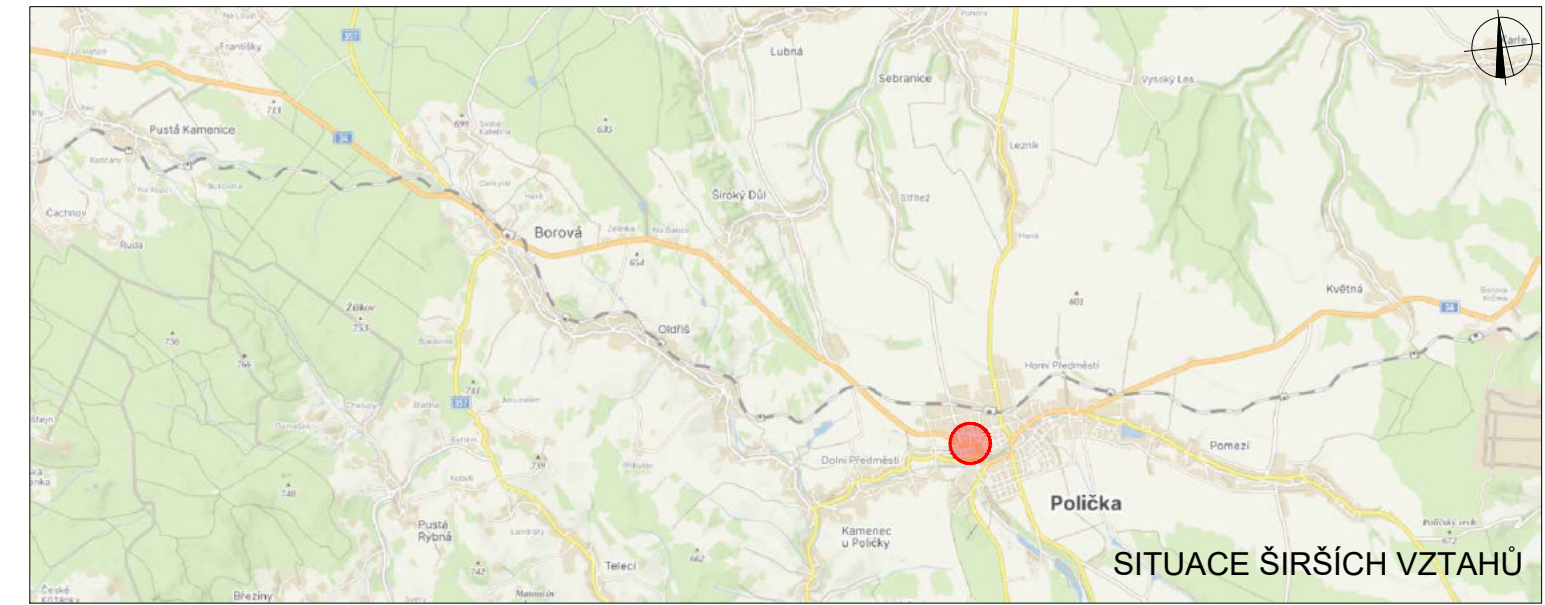

LEGENDA

P6 TRVALÉ SVISLÉ DOPRAVNÍ ZNAČENÍ	IP 22 NAVRŽENÉ PŘECHODNÉ DOPRAVNÍ ZNAČENÍ OSAZENO 7 DNI PŘED UZAVÍRKOU
P6 DOČASNĚ ZNEPLATNĚNÉ TRVALÉ DOPRAVNÍ ZNAČENÍ	B28 NAVRŽENÉ PŘECHODNÉ DOPRAVNÍ ZNAČENÍ OSAZENO 7 DNI PŘED UZAVÍRKOU
E13 NAVRŽENÉ PŘECHODNÉ DOPRAVNÍ ZNAČENÍ	
ZÁBOR V KOMUNIKACI	

Použité dopravní značení bude v základní velikosti a v reflexním provedení 8.1. K návrhu dopravního značení bylo využito TP 65 Zásady pro dopravní značení na pozemních komunikacích, TP 66 Zásady pro označování pracovních míst na pozemních komunikacích, II vydání

VYPRACOVAL: Bc. Michaela Grycová		DoZBos dopravní značení	DoZBos s.r.o. Průmyslová 2641/12 680 01 Boskovice Tel.: 730 514 719 E-mail: grycova@dozbos.cz www.dozbos.cz
KONTROLOVAL: Ing. Mgr. Josef Janík			
NÁZEV AKCE: I/34 ŠIROKÝ DŮL - POLIČKA, OŽK	DATUM: 02/2024	FORMÁT: 950x420	
NÁZEV PŘÍLOHY: SITUACE DOPRAVNĚ-INŽENÝRSKÝCH OPATŘENÍ	ČÍSLO ZAKÁZKY:	ČÍSLO PŘÍLOHY: 8	
Obsah: ETAPA 3 - LEVÁ STRANA - DETAIL UZAVÍRKY			