


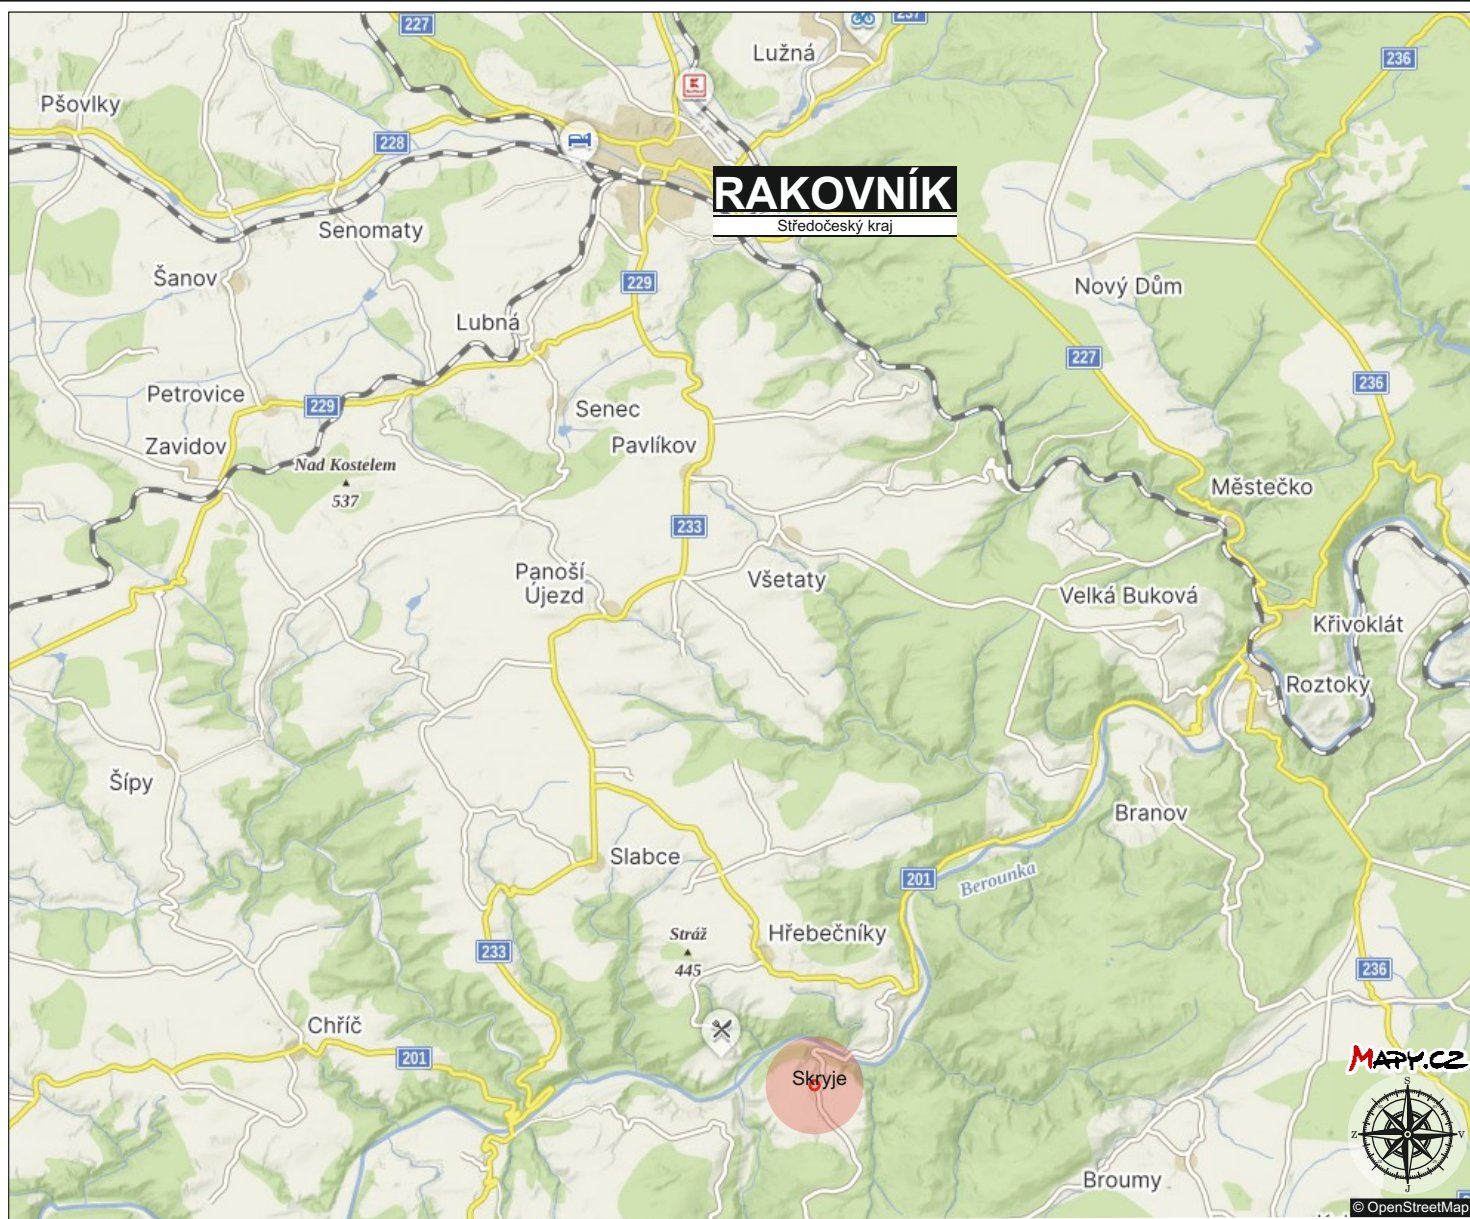

ČEZ Distribuce a.s.
Teplická 847/8, Dečín, 405 02, IČ: 24729035

IS MONTÁŽE, s.r.o.
Průmyslová 394, 267 01 Králův Dvůr, IČ: 278 61 392



FGTH.CZ
DOPRAVNÍ ZNAČENÍ PROJEKCE INŽENÝRING

FGTH.CZ s.r.o.
DOPRAVNÍ ZNAČENÍ
J.Hory 1494, 272 01 Kladno
+420 724 501 708
fgth.cz@seznam.cz

PROJEKTOVAL:
MICHAL MORÁVEČ, +420 724 501 708, fgth.cz@seznam.cz

ODPOVĚDNÝ PROJEKTANT:
MICHAL MORÁVEČ, +420 724 501 708, fgth.cz@seznam.cz

ADMINISTRÁTOR, INŽENÝRING:
VÁCLAV MORÁVEČ, +420 731 868 948, fgth.cz.vaclavmoravec@seznam.cz

PROZNAK



Proznak Kladno s.r.o.
DOPRAVNÍ ZNAČENÍ
J.Hory 1494, 272 01 Kladno
+420 724 501 701
info@proznakgroup.cz

DOPRAVNÍ INŽENÝRSKÉ OPATŘENÍ NA PŘECHODNOU / TRVALOU ÚPRAVU PROVOZU NA POZEMNÍCH KOMUNIKACÍCH NA AKCI:

Skryje

Skryje, sil.III.ř.20122, nový KNN, p.č.369_5_IV-12-6036506

DiO (projektové schéma) společně se souhlasným Stanoviskem místně příslušné Policie České republiky Doprovodního inspektorátu (dle lokace této stavby) je podkladem pro další řízení na konečné získání Stanovení přechodné/trvalé úpravy provozu na pozemních komunikacích a také pro Zvláštního užívání komunikace či Rozhodnutí o uzavírací na místě příslušném Silniční správním úřadu

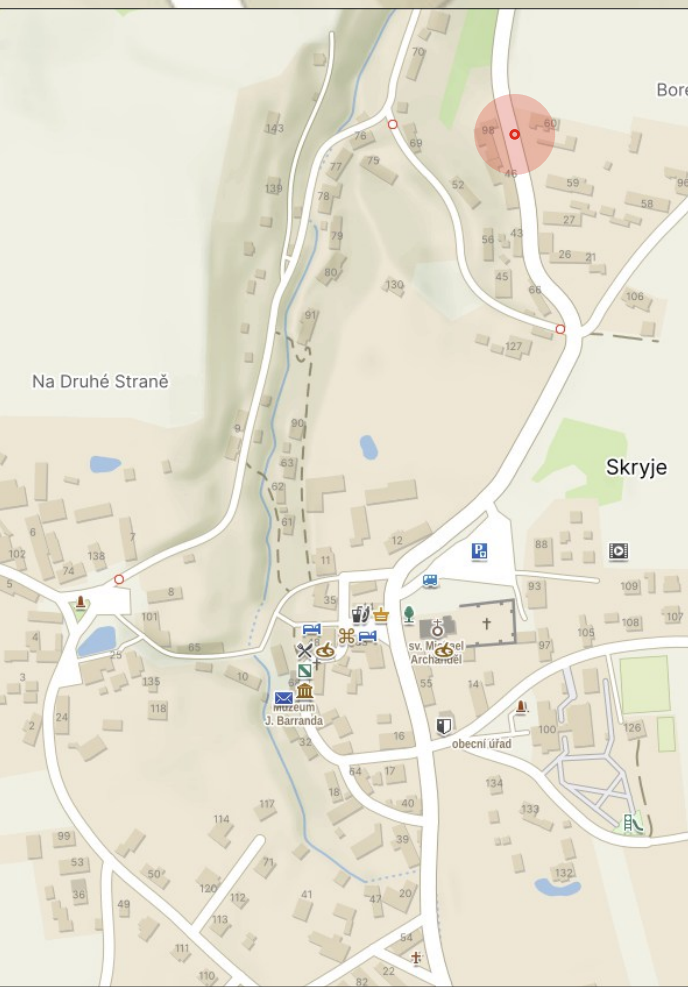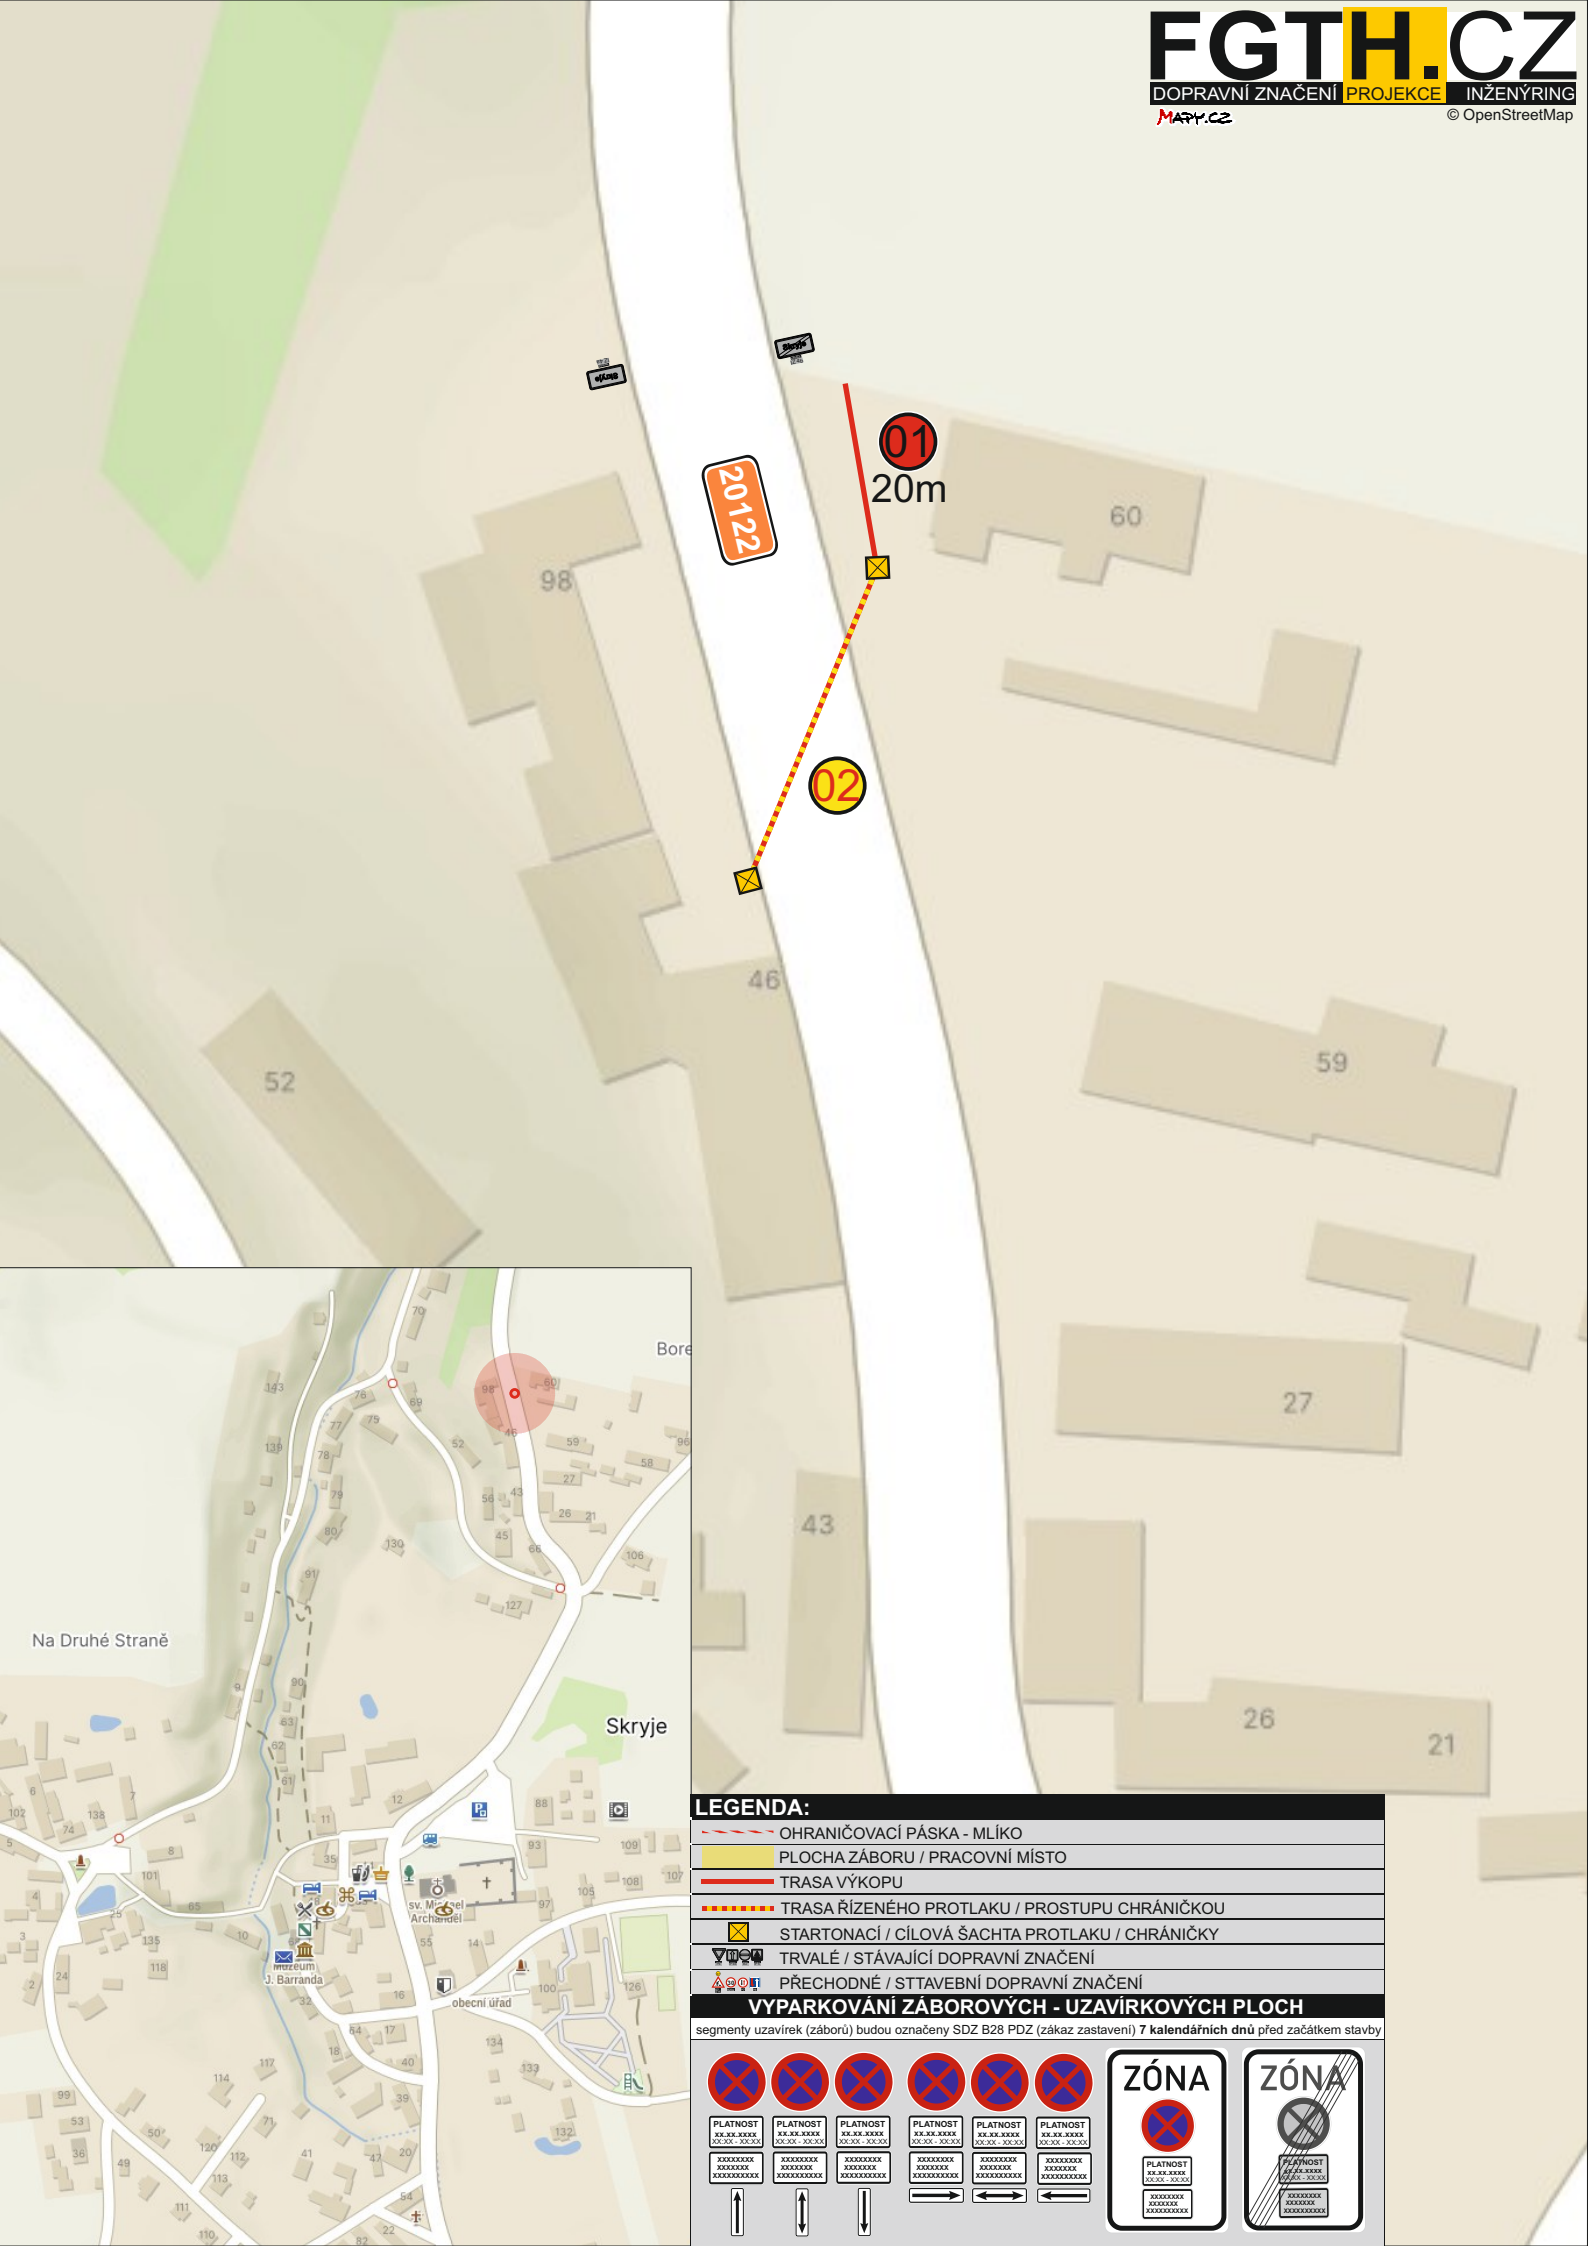


LEGENDA:



	OHRANIČOVACÍ PÁSKA - MLÍKO
	PLOCHA ZÁBORU / PRACOVNÍ MÍSTO
	TRASA VÝKOPU
	TRASA ŘÍZENÉHO PROTLAKU / PROSTUPU CHRÁNIČKOU
	STARTONACÍ / CÍLOVÁ ŠACHTA PROTLAKU / CHRÁNIČKY
	TRVALÉ / STÁVAJÍCÍ DOPRAVNÍ ZNAČENÍ
	PŘECHODNÉ / STTAVEBNÍ DOPRAVNÍ ZNAČENÍ

VYPARKOVÁNÍ ZÁBOROVÝCH - UZÁVÍRKOVÝCH PLOCH

segmenty uzavírek (záborů) budou označeny SDZ B28 PDZ (zákaz zastavení) 7 kalendářních dnů před začátkem stavby

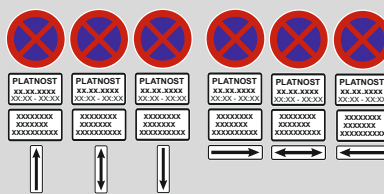

01

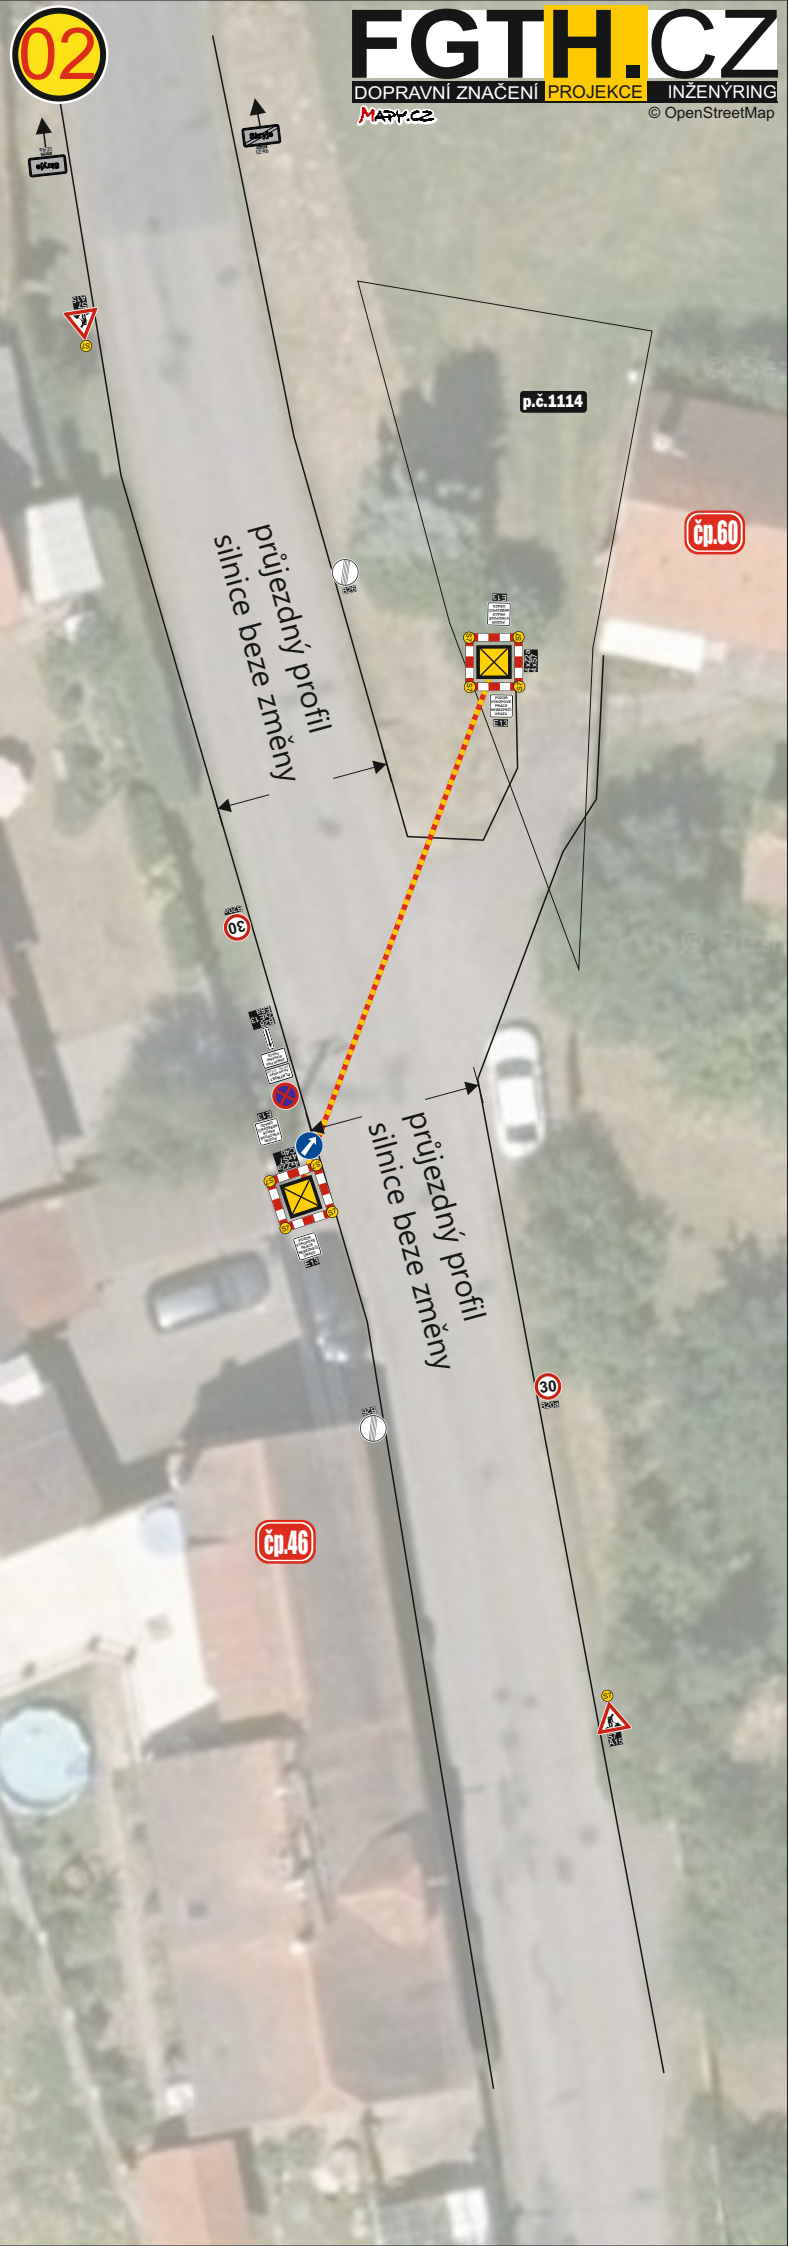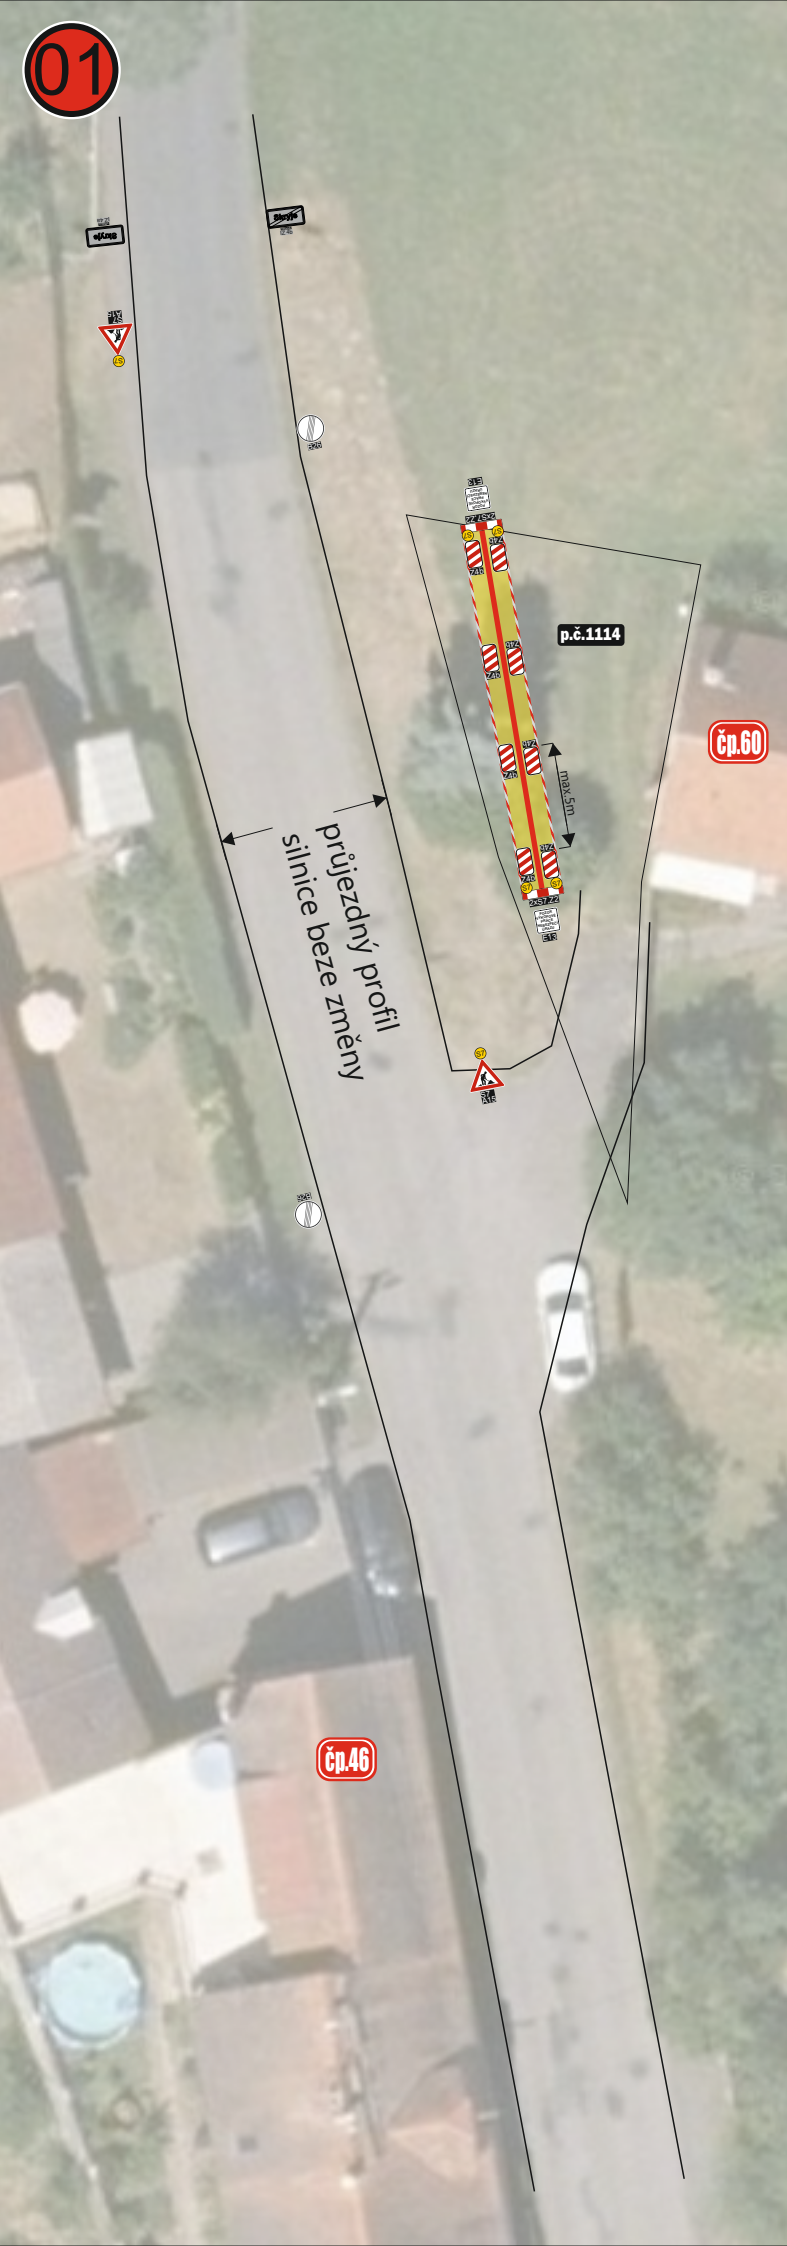

02

