




• **DOPRAVNÍ ZNAČENÍ** •
PROJEKTY REALIZACE PRONÁJEM




Vypracoval: Martin Frolík tel.: 777 690 022, e-mail: frolik@adsum.cz		Zodpovědný projektant, kontrola: Martin Frolík	
Investor: Krajská správa a údržba silnic Středočeského kraje přísp. org. Stř. kraje, Zborovská 11, 150 21 Praha 5		 • DOPRAVNÍ ZNAČENÍ • PROJEKTY REALIZACE PRONÁJEM ADSUM spol. s r.o. Havlíčková 923, 273 51 Unhošť provozovna: Lidická 7, 273 51 unhošť tel./fax: +420 312 698 482 mobil: +420 777 690 022 e-mail: adsum@adsum.cz http://www.adsum.cz IČ: 451 44 991, DIČ: CZ 451 44 991, KB Kladno, z.ú. 807741141/0100 Společnost vedená od 21. února 1992 u Městského soudu v Praze, spisová značka C7462	
Objednatel (stavebník): ČNES dopravní stavby, a.s. Milady Horákové 2764, 272 1 Kladno			
Stavba:			
III/23314 SUCHÁ JEDLE-BUŠOHRAD		Číslo zakázky: DIO-162-9/2025	
		Datum: 09/2025	
		Stupeň: RDS	
		Měřítko: -	
Objekt: Dopravně inženýrské opatření - DIO Úplná uzavírka silnice III/23314 - - oprava povrchu		Počet formátů: A4	
		Číslo přílohy:	Paré:



Celková situace

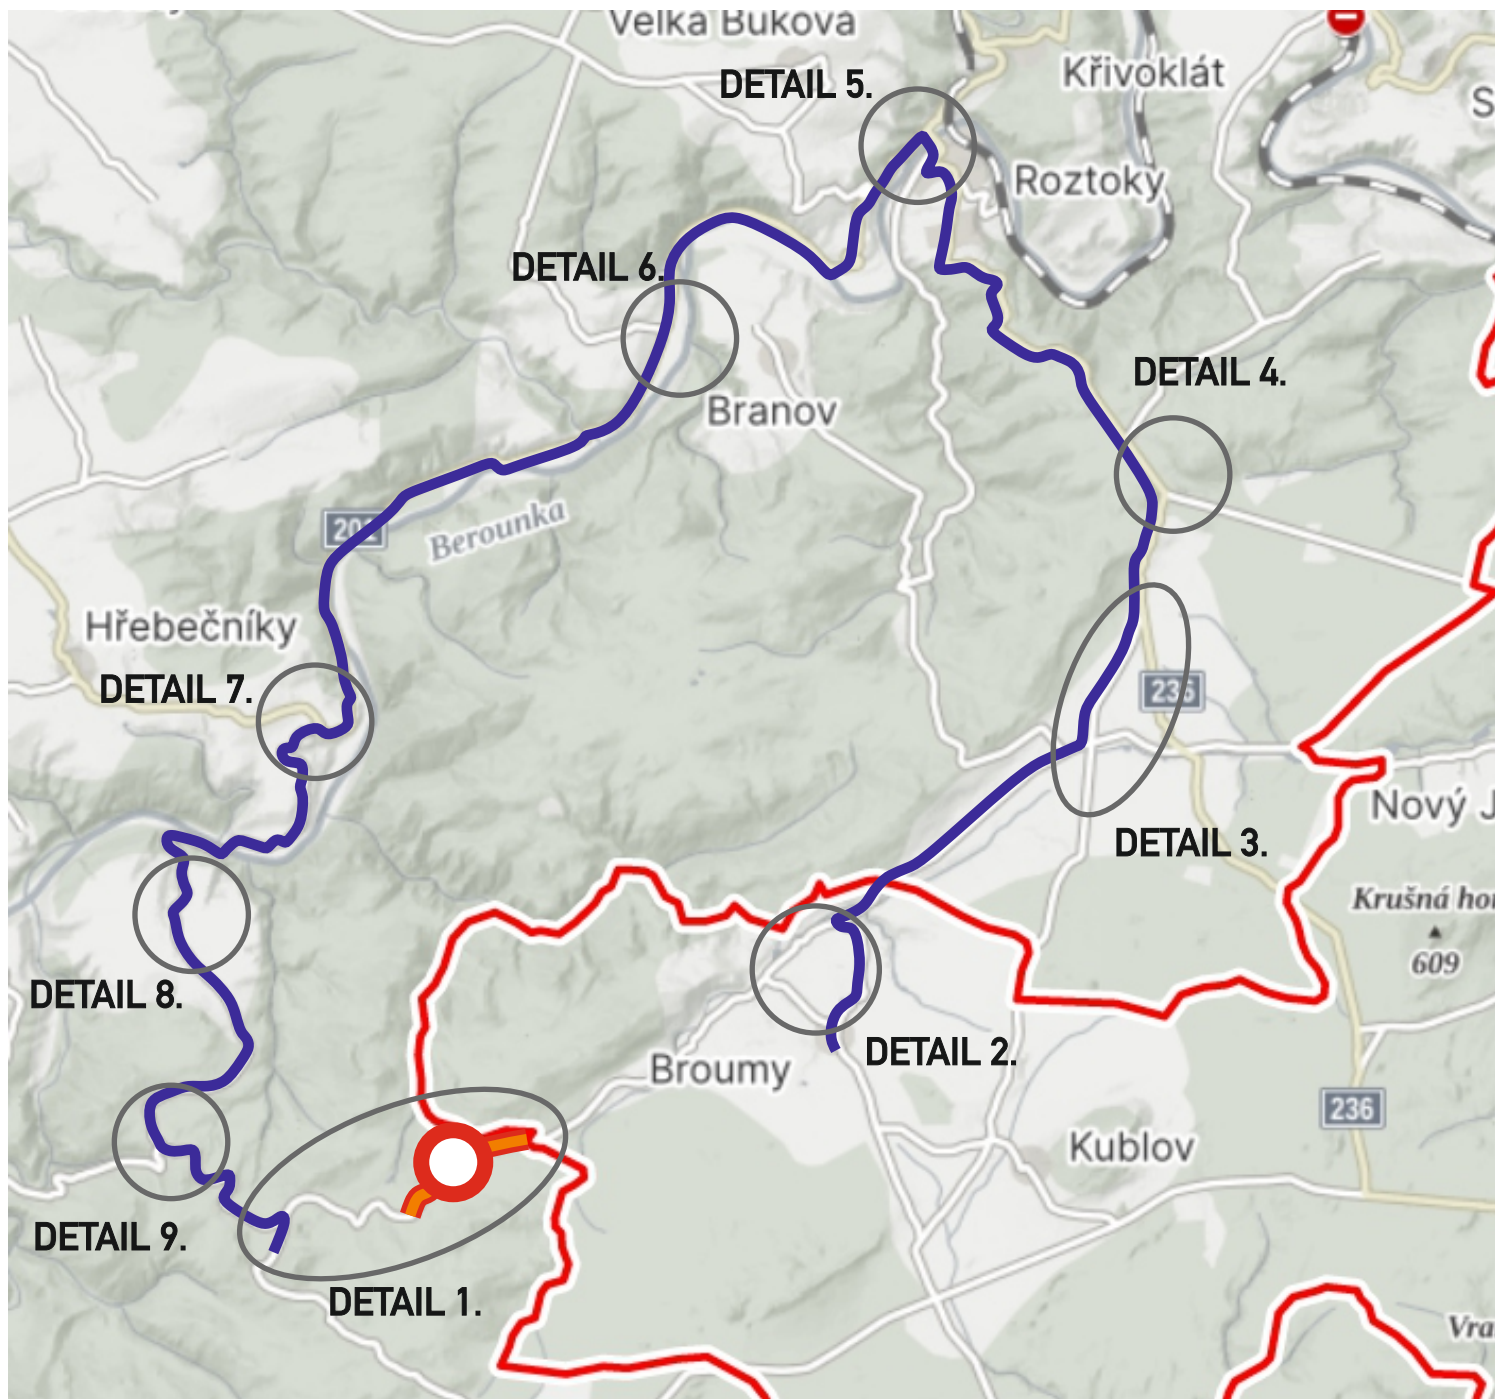

Detail křižovatek s DZ

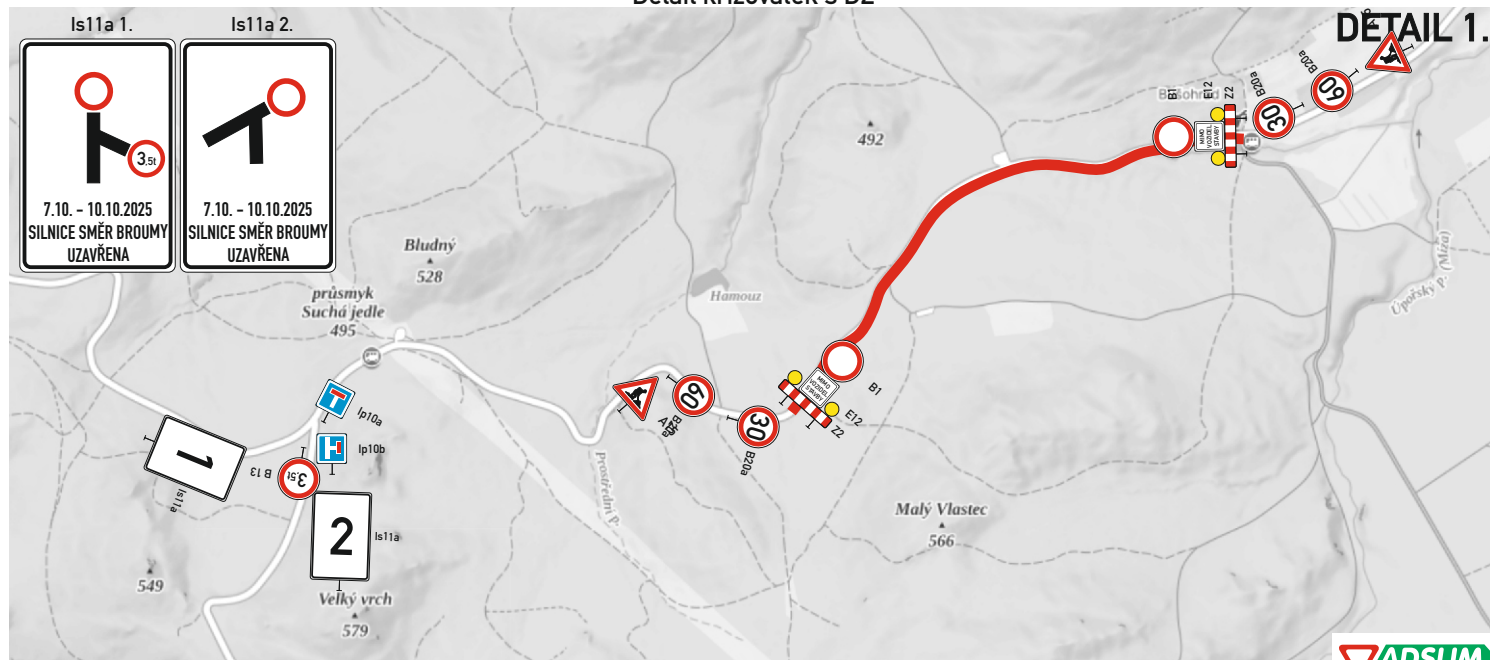


Detail křižovatek s DZ

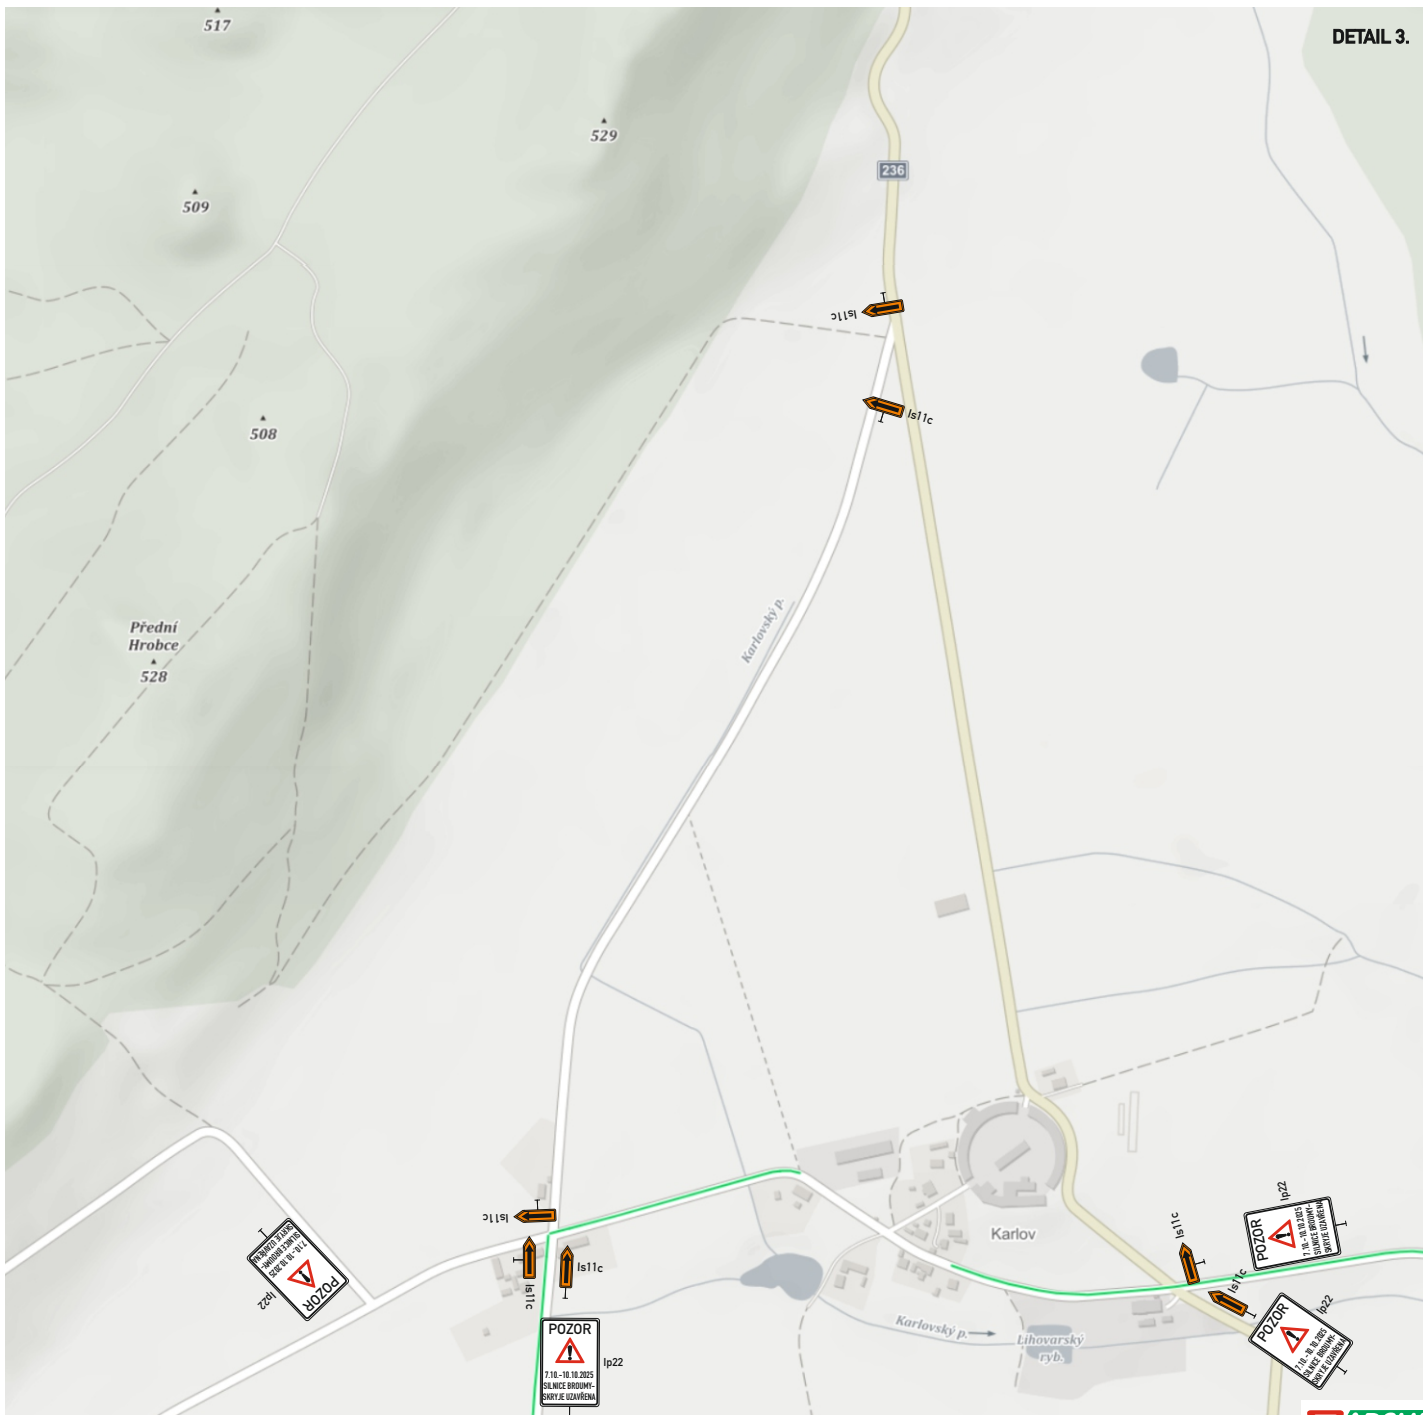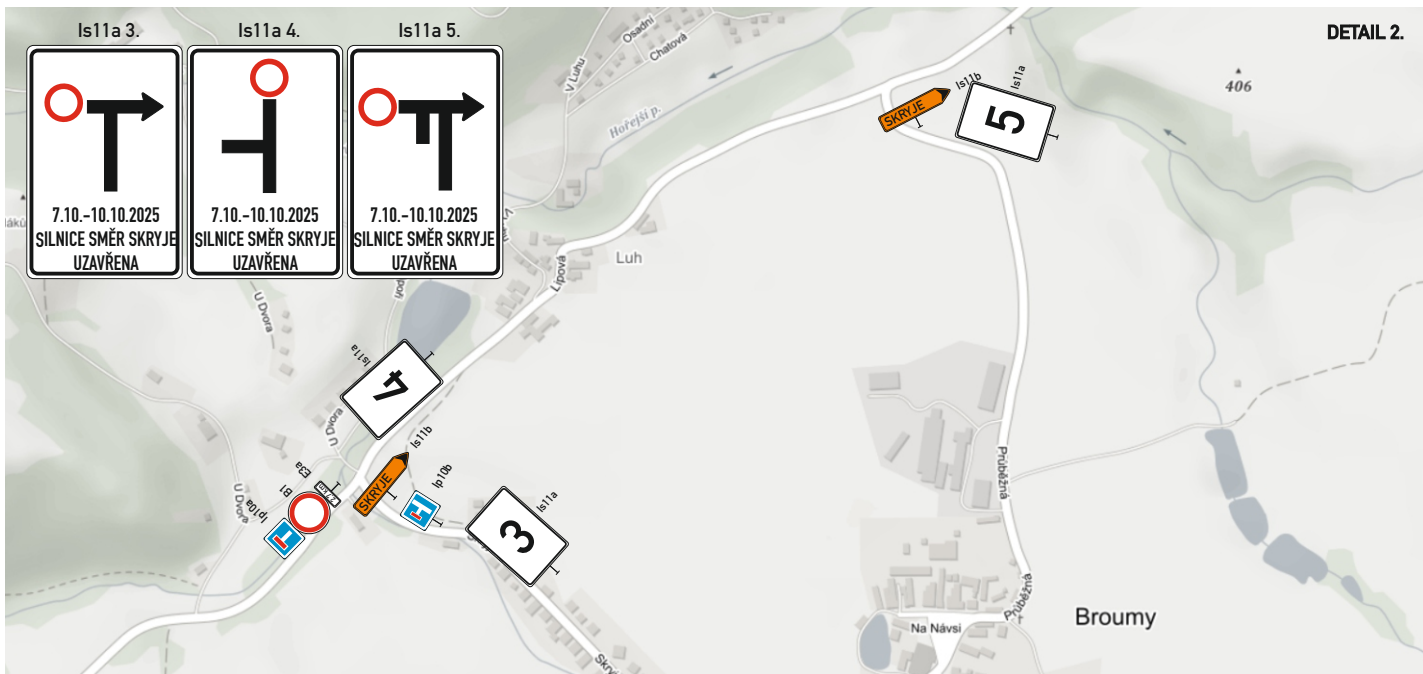


Detail křižovatek s DZ

DETAIL 4.

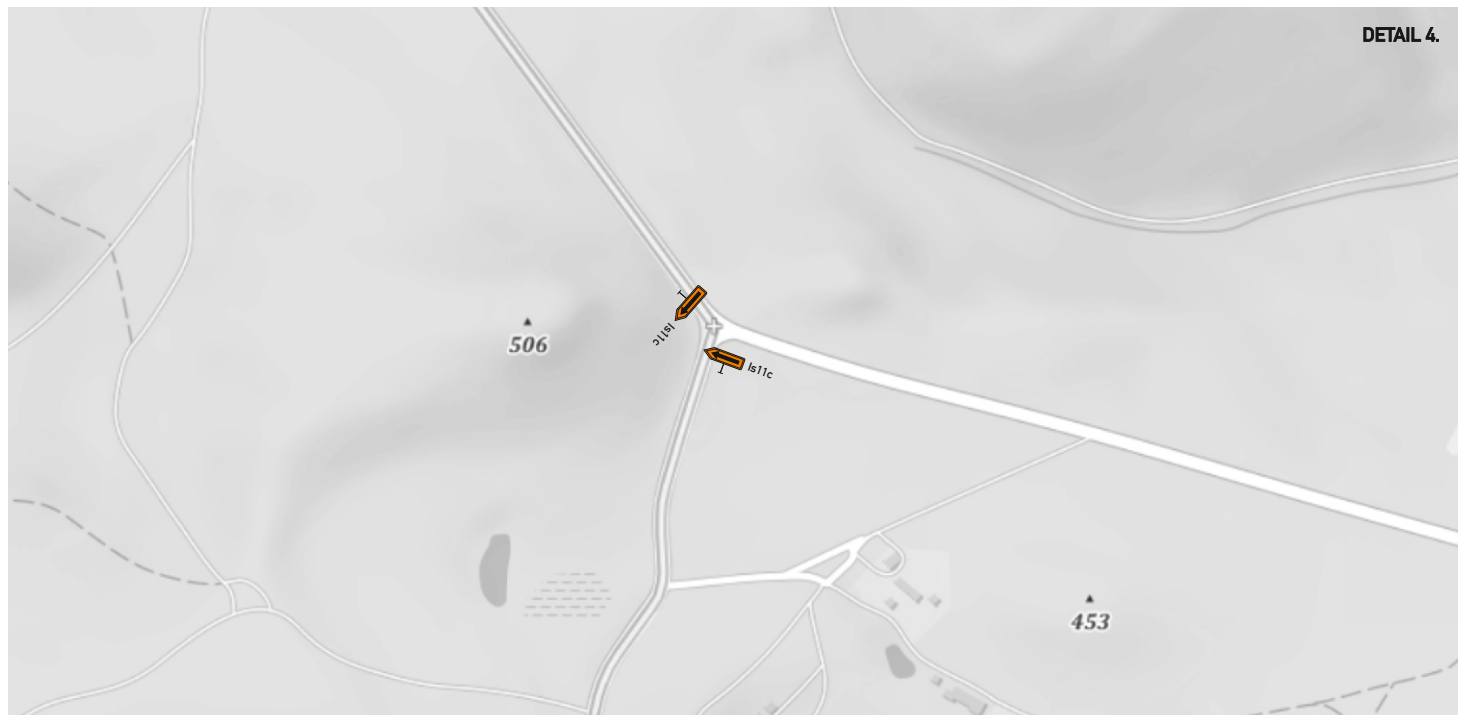

DETAIL 5.

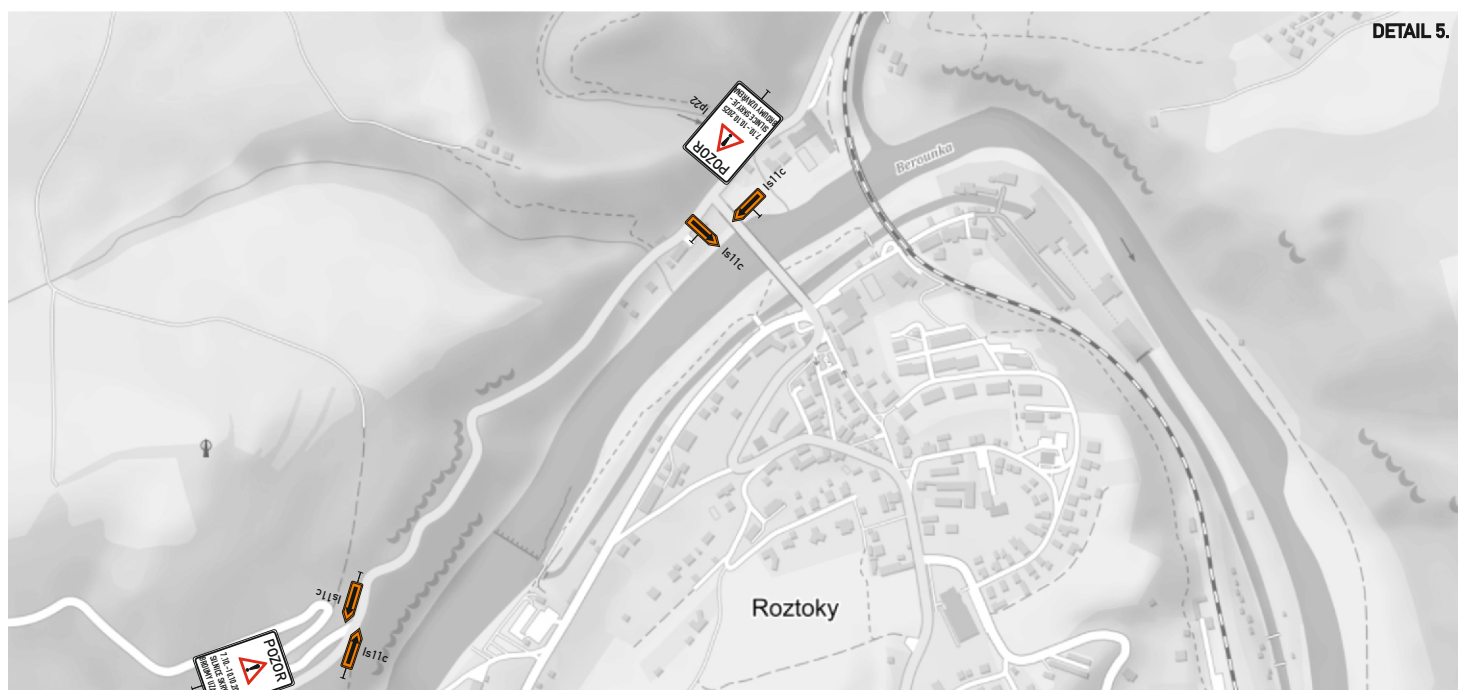

DETAIL 6.



Detail křižovatek s DZ

