ADSUM®

•DOPRAVNÍ ZNAČENÍ•

PROJEKTY REALIZACE PRONÁJEM

ČESKOMORAVSKÁ ASOCIACE DOPRAVNÍHO ZNAČENÍ

Vypracoval: Martin Frolík
tel.: 777 690 022, e-mail: frolik@adsum.cz

Zodpovědný projektant, kontrola:
Martin Frolík

Investor:
Krajská správa a údržba silnic Středočeského kraje
přísp. org. Stř. kraje, Zborovská 11, 150 21 Praha 5

Objednatel (stavebník):
STRABAG, a.s.
Kačírkova 982/4, Praha 5 -Jinonice

ADSUM®
•DOPRAVNÍ ZNAČENÍ•
PROJEKTY REALIZACE PRONÁJEM
ADSUM spol. s r.o.
Havlíčkova 923, 273 51 Unhošť
provozovna: Lidická 7, 273 51 unhošť
tel./fax: +420 312 698 482 mobil: +420 777 690 022
e-mail: adsum@adsum.cz http://www.adsum.cz
IČ: 451 44 991, DIČ: CZ 451 44 991, KB Kladno, č.ú. 807741141/0100
Společnost vedená od 21.února 1992 u Městského soudu v Praze, spisová značka C7462

Stavba:

III/23314, BUŠOHRAD

Číslo zakázky: DIO-200-9/2026

Datum: 10/2026

Stupeň: RDS

Měřítko: -

Objekt:


Dopravně inženýrské opatření - DIO
Úplná uzavírka silnice III/23314 - - oprava povrchu

Počet formátů: A4


Číslo přílohy:

Paré:

Celková situace

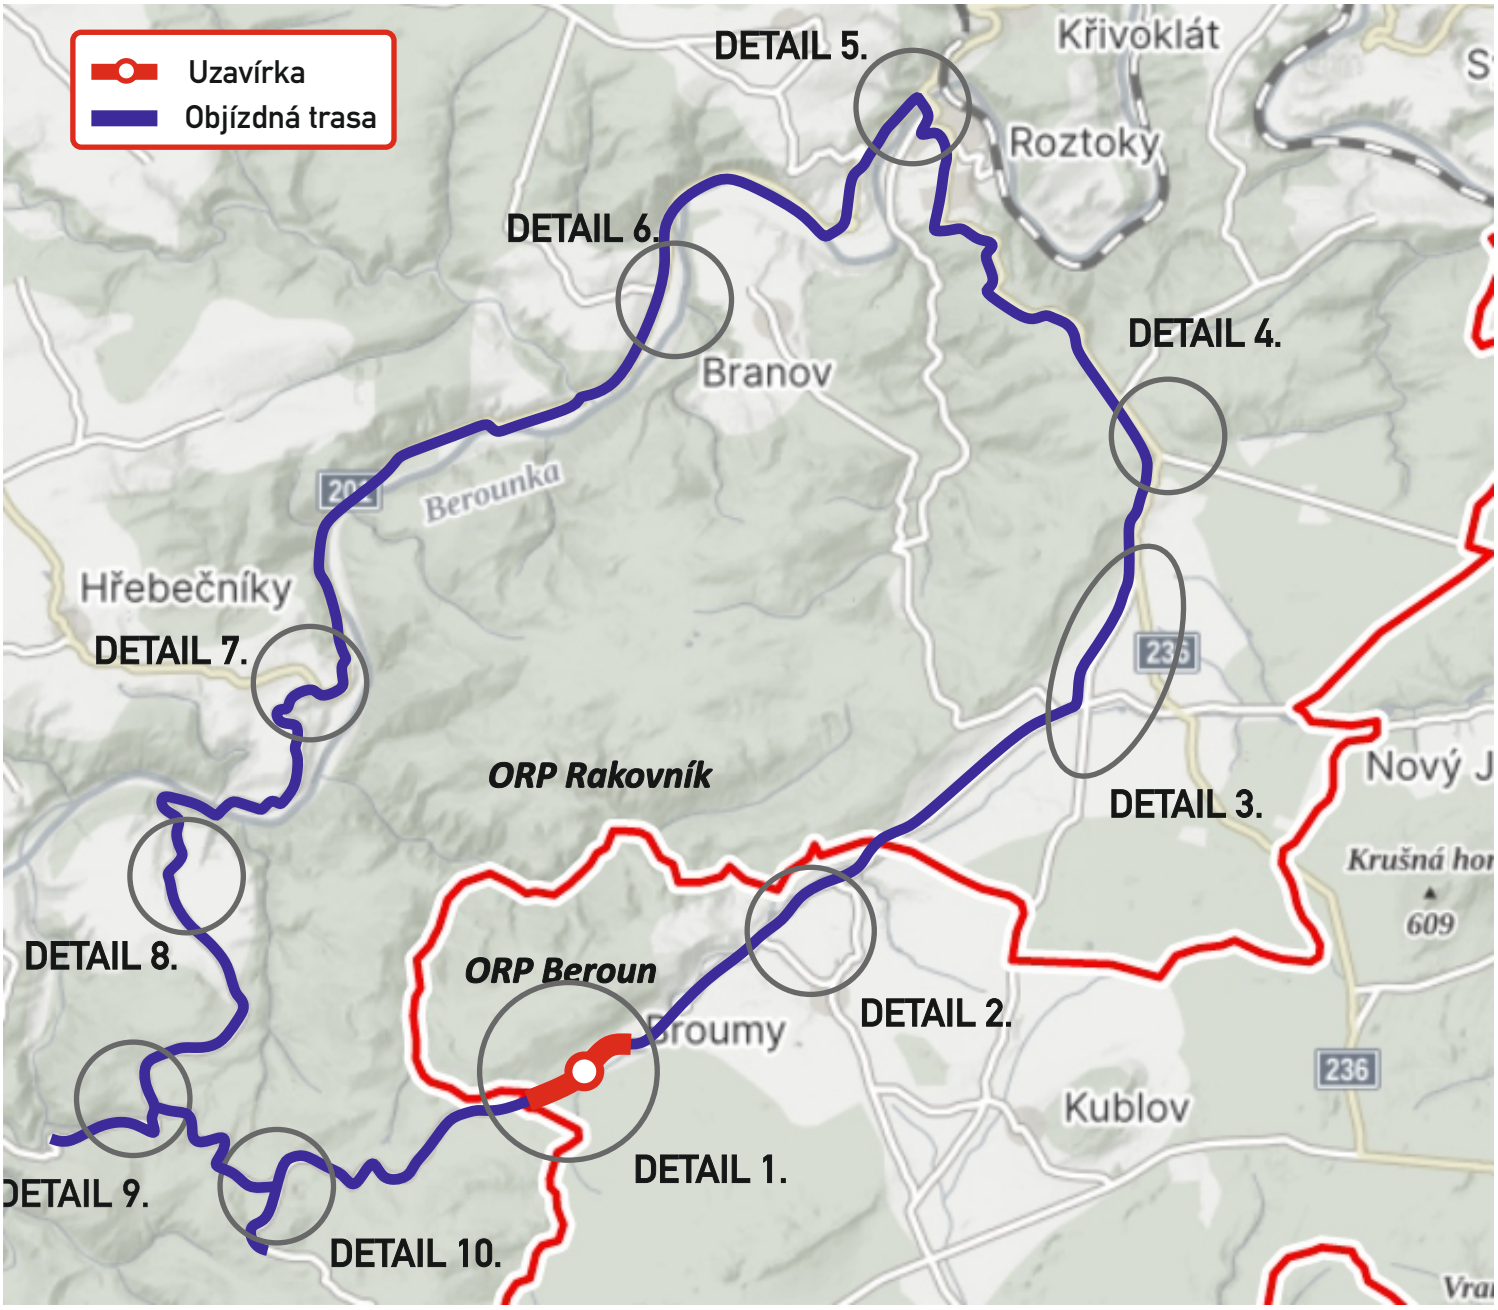


DETAIL KŘIŽOVATEK S DZ

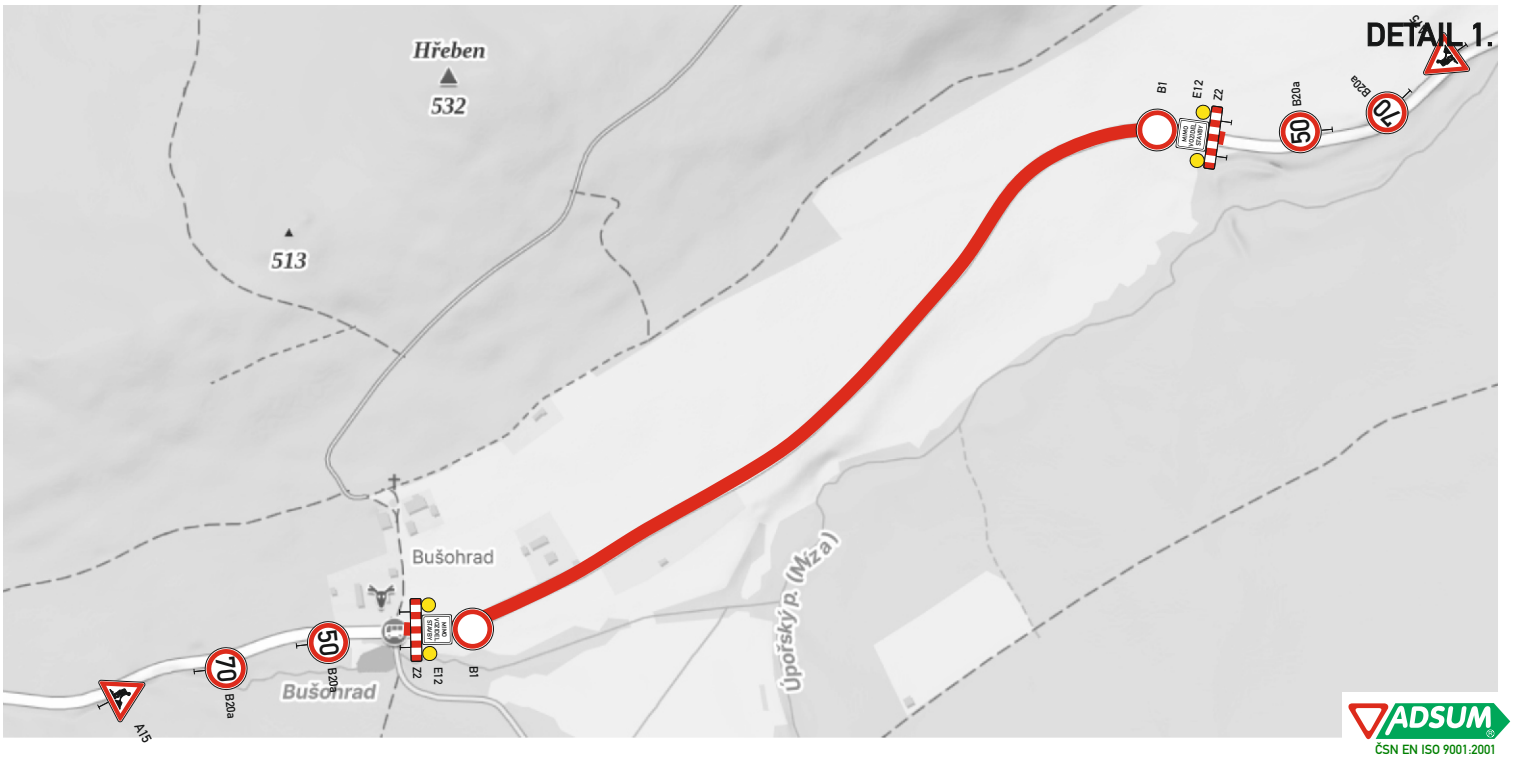

ADSUM
ČSN EN ISO 9001:2001


Detail křižovatek s DZ

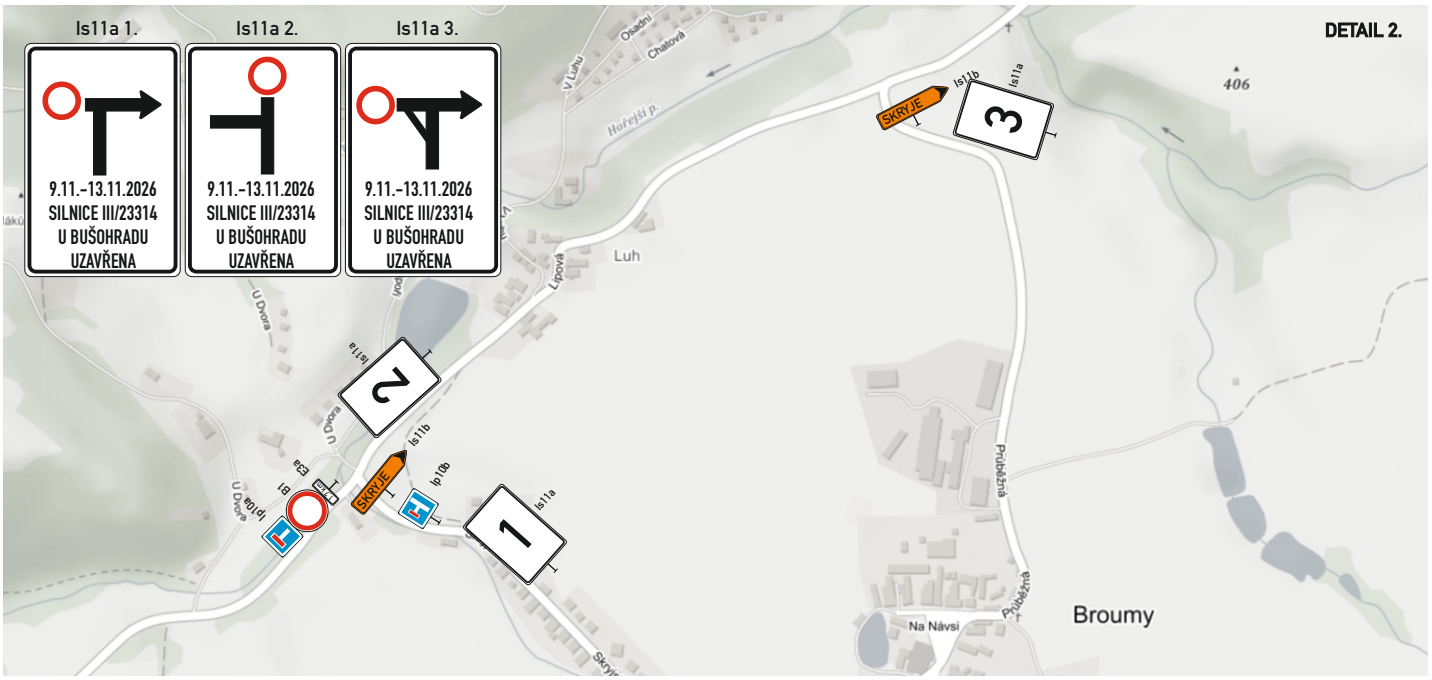





ADSUM®
ČSN EN ISO 9001:2001


Detail křižovatek s DZ

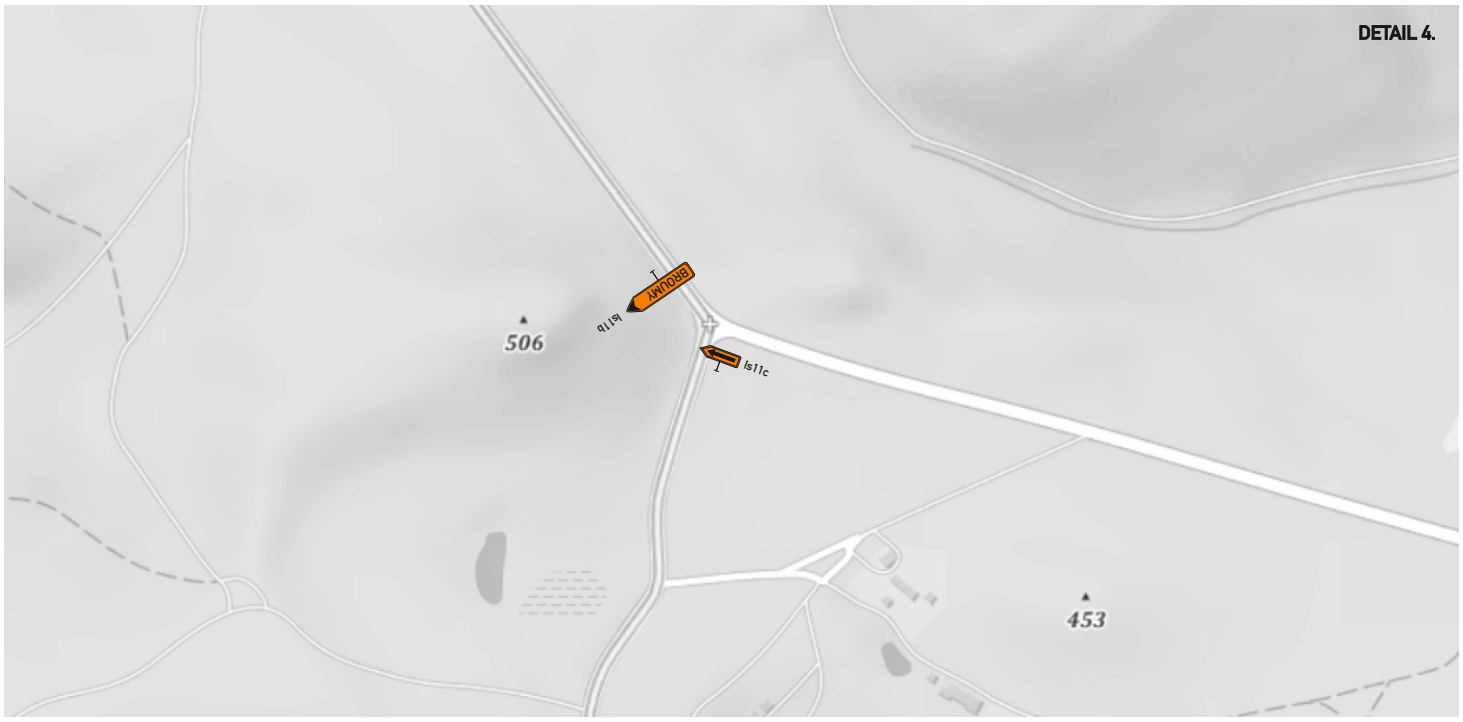


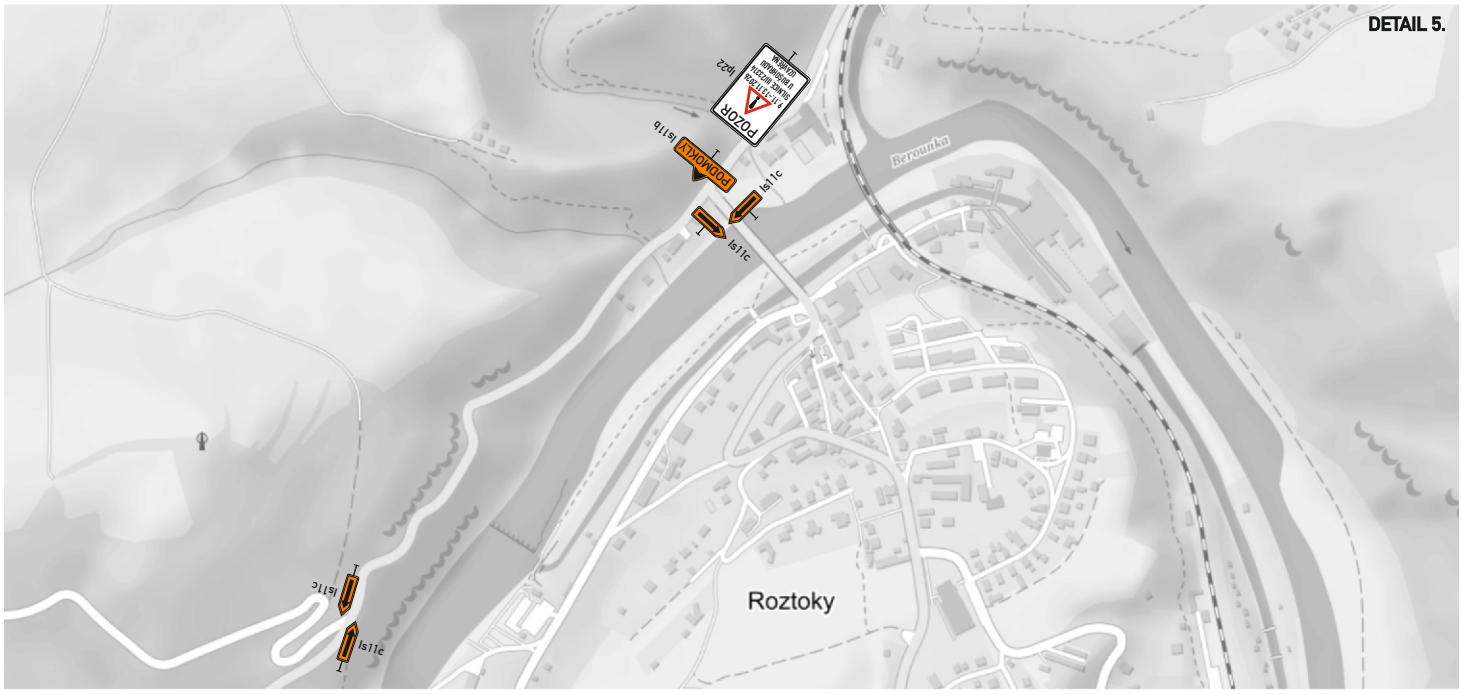


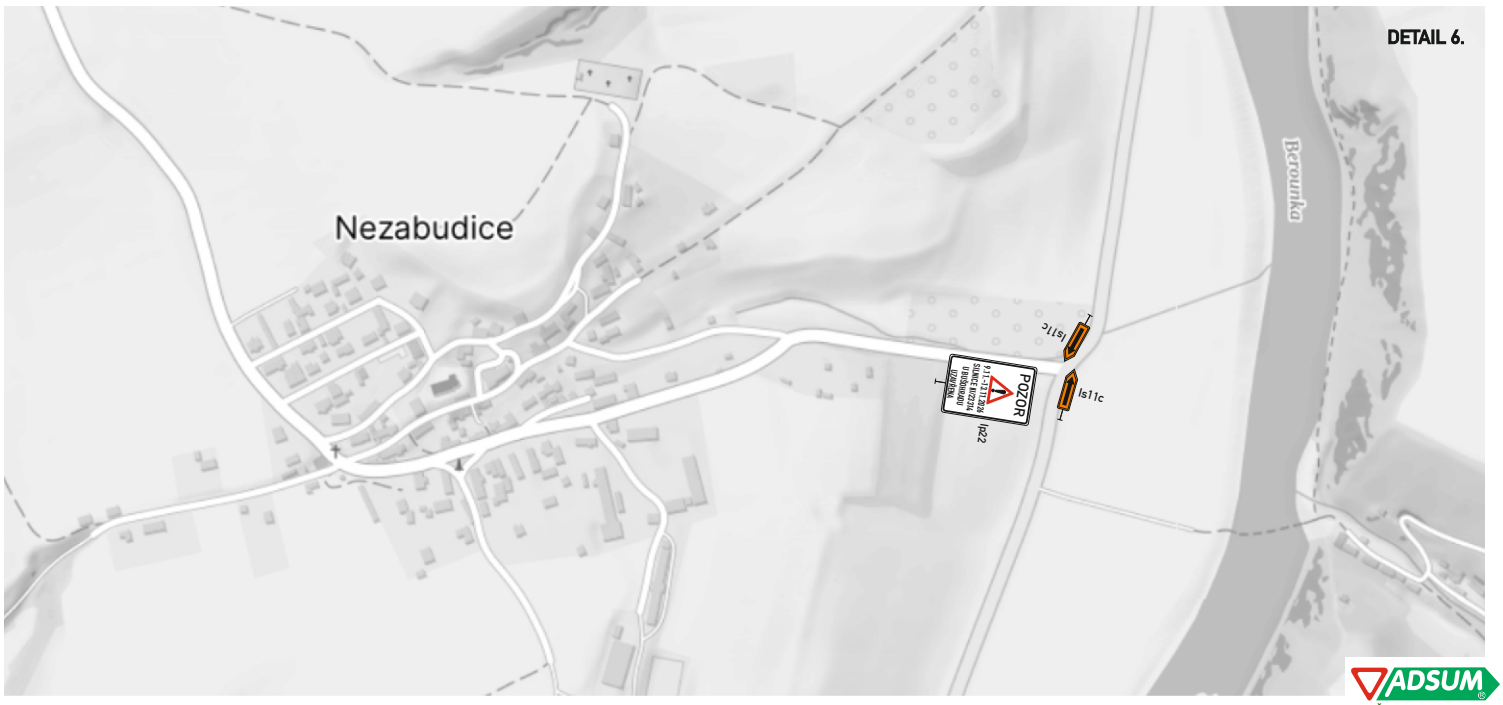


Detail křižovatek s DZ

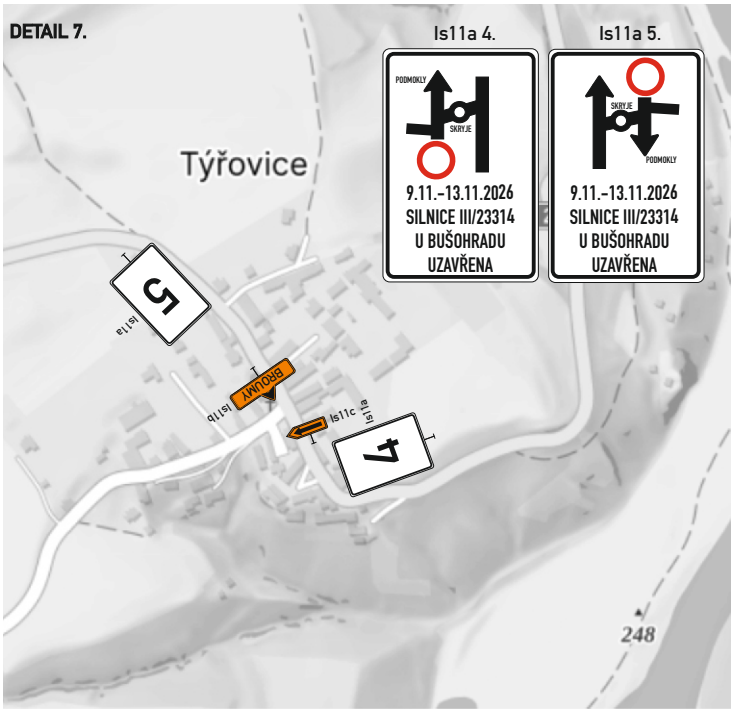

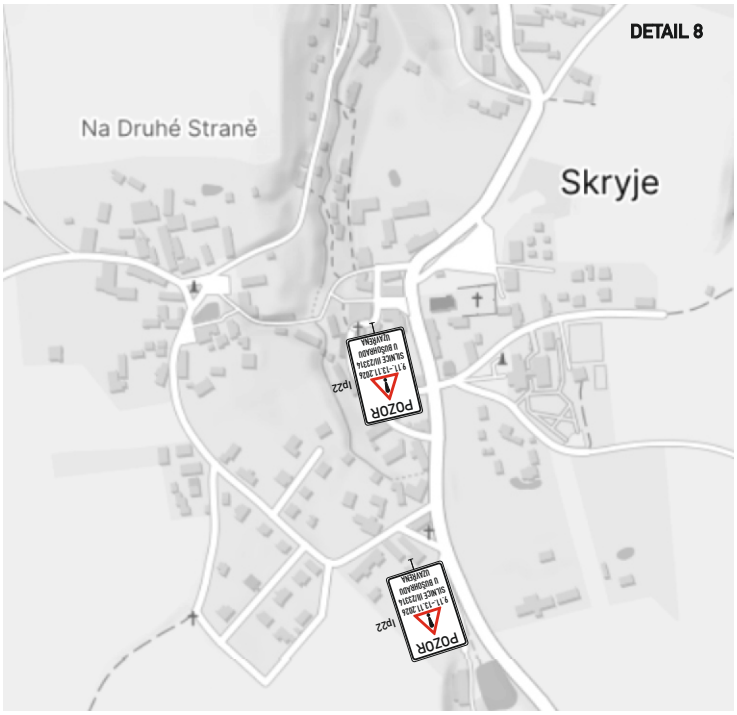

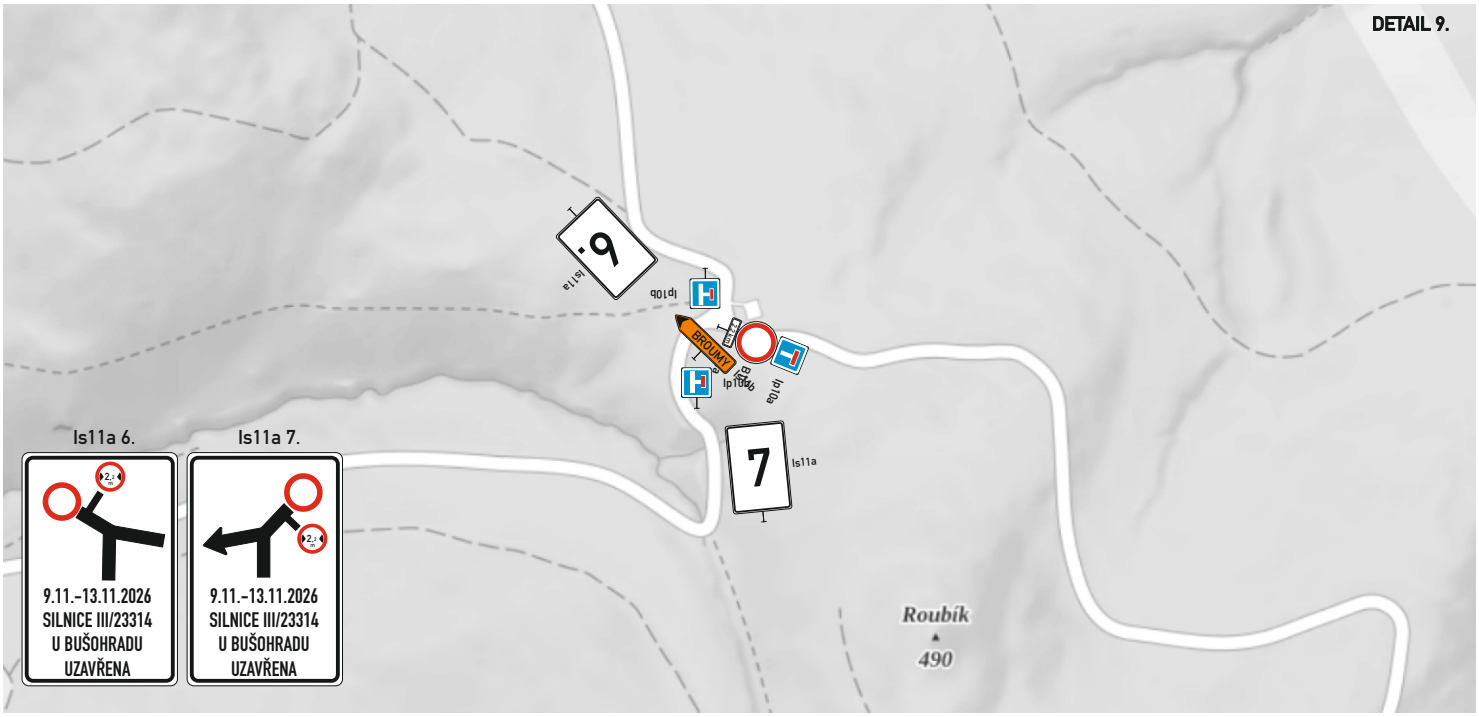

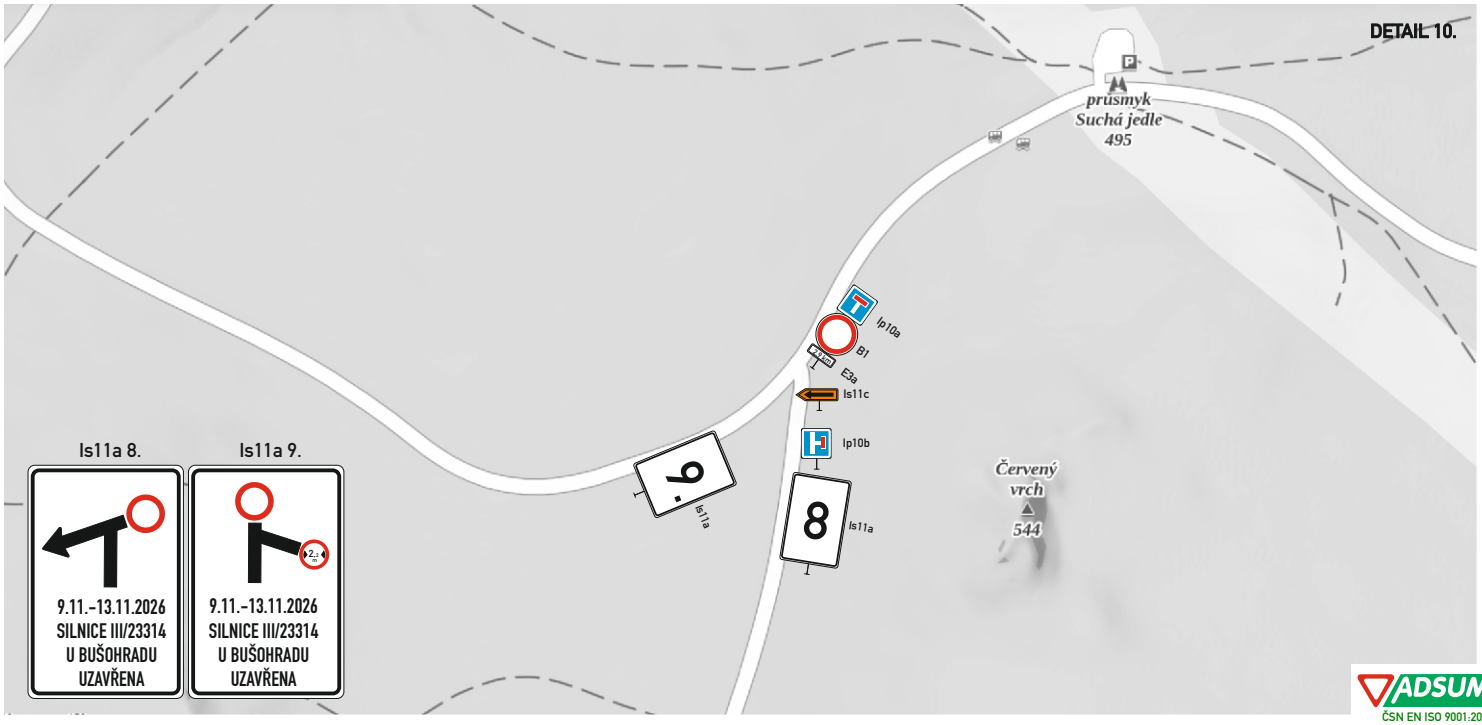

ADSUM®
ČSN EN ISO 9001:2001