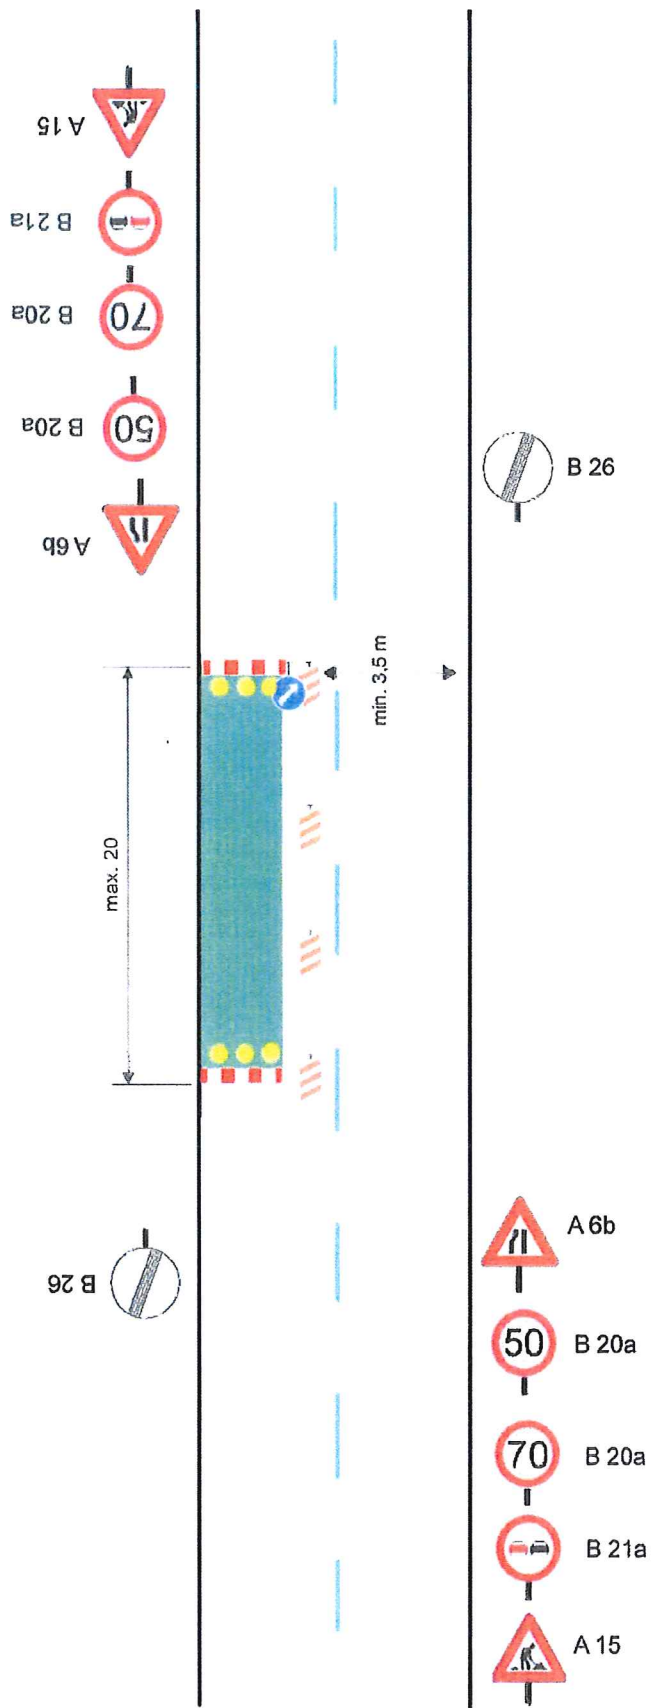


Staré Srbice - silnice III/25351 - kanalizační přípojka - zábor pro techniku (mimo obec)



**Schéma B/2**

Silnice s malým dopravním zatížením nebo v dopravně zklidněné oblasti při výrazném zúžení.


na pracovních místech s kratší dobou trvání zpravidla bez výstražných světel

průčna uzavěra zapranou minimálně 3 výstražná světla typu 1

podélná uzavěra oboustrannými směrovacími deskami odstup max. 10 m

podélná uzavěra zábradlím na straně chodníku/stezky pro cyklisty

# Staré Srbice - silnice III/25350 - vodovodní přípojka - zábor pro techniku

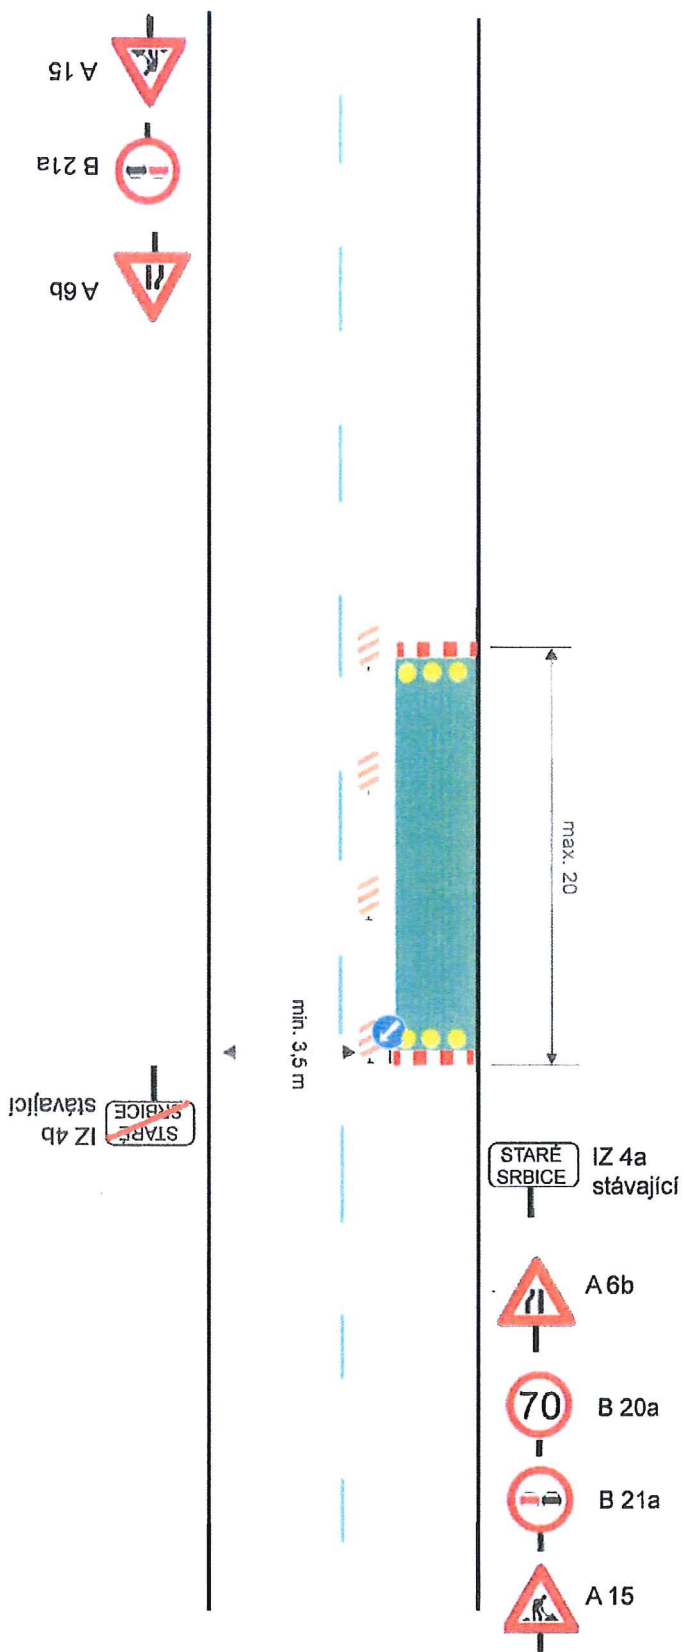

## Schéma B/2

Silnice s malým dopravním zatížením nebo v dopravně zklidněné oblasti při výrazném zúžení.

na pracovních místech s kratší dobou trvání zpravidla bez výstražných světel


průčna uzavěra zabranou minimálně 3 výstražná světla typu 1

podélná uzavěra oboustrannými směrovacími deskami odstup max. 10 m

podélná uzavěra zábradlím na straně chodníku/stezky pro cyklisty



Staré Srbice - silnice III/25350 a III/25351 - vodovodní a kanalizační přípojka - výkopy v zeleni

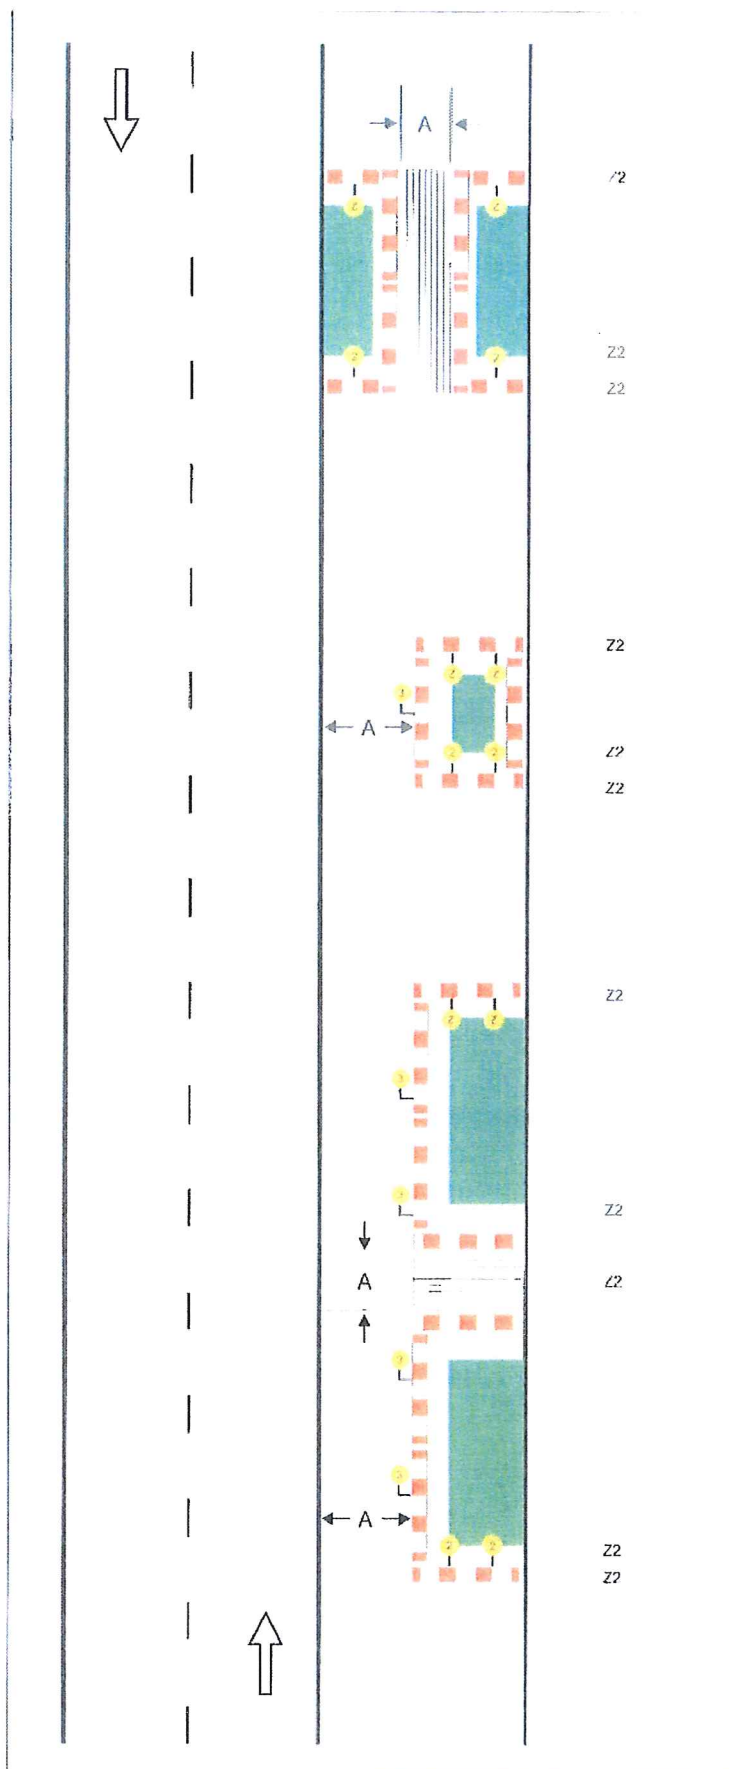


## Schéma B/17

Chodník nebo stezka pro cyklisty se zúžením.

jako pracovní místo s kratší dobou trvání zpravidla bez výstražných světel

- příčné a podélné uzávěry
- při hloubce výkopu na hraně do 0,8 m zábradlím
- při hloubce výkopu na hraně do 1,4 m zábranami
- při hloubce výkopu na hraně větší než 1,4 m plotem

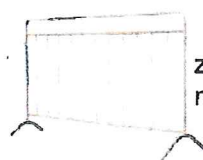

zábrany v zeleni mimo komunikaci

výstražná světla na.

- příčné uzávěře typu 2 (jednostranná) odstup max. 1 m
- podélné uzávěře typu 3 odstup max. 10 m

míra A


- u chodníku min. 1,0 m
- u stezek pro cyklisty min. 1,0 m
- u společných chodníku a stezek pro cyklisty min. 1,5 m

1) užití dopravních značek a dopravních zařízení v oblasti vozovky podle schémat B/1 až B/6, B/8, B/9, B/12 až B/14




vzdálenosti v metrech

# Staré Srbice - silnice III/25350 a III/25351 - vodovodní a kanalizační přípojka

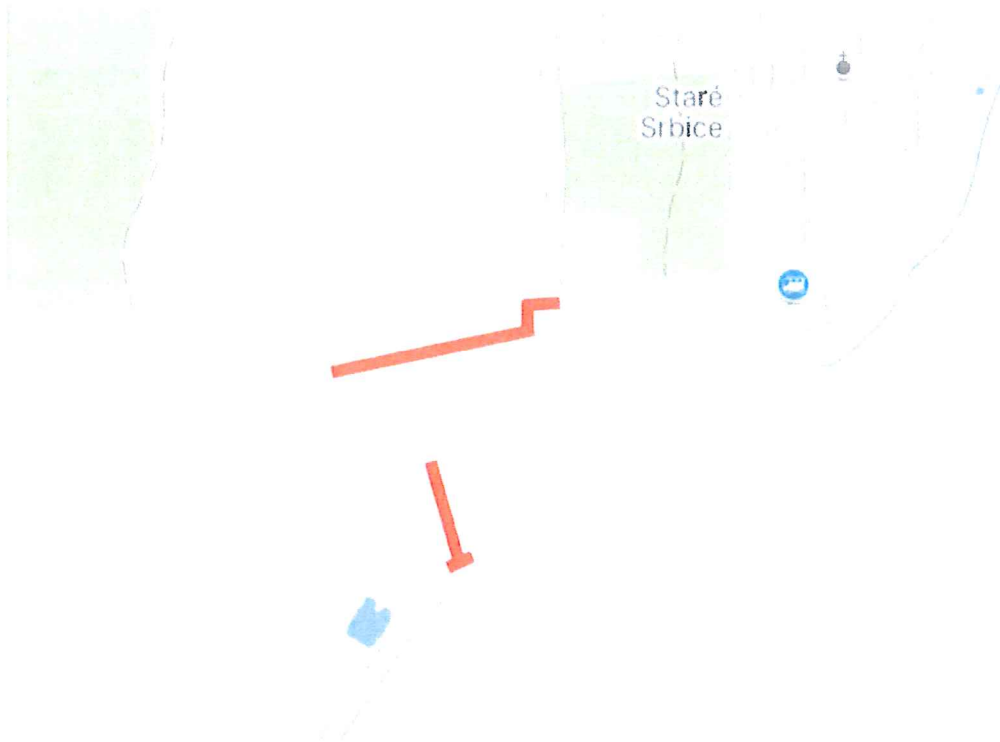

STARÉ  
SRBICE

 pracovní úsek

Ing. Petr Bušek  
POLICIE ČESKÉ REPUBLIKY  
Důvod podepsání: V zastoupení  
Čas podepsání: 03.06.2024 12:36:08

