

Legenda:
Vredni inženirskim sili rekonstrukci sv. a. a.

Všechny inženýrským síti rekonstrukce sv. a. a.

----- Vocovodni připojeky měnění/přepojování - síť T222

Předpokládané hlavní výsledky:

Plechý stavení - pro jedn

25 = 2a Burkea + WC, (vale
25 = material above and

1. *Staphylococcus aureus* (100%)

I ETAPA STAVBY - cca 70-70 dní - provize

СЭ РРМВ/Ан:Ки 7А РМН 117 А.Видеы (ИС 700

9. **Interpretation:** 100% 100%

2. ÚSEK STAVBY - cca 4 dni

100

6. išek STAVBY - cca 6 dní

7. ÚSEK STAVBY – cca 5 dní

9. VORAN GEHT - CCA 3 ENI

10. **Итого** : 1000 шт.

11 úsek STAVBY - cca 2 dni

12. USCA 37A VBY - CGA 6 dn


IS JESSE STAVANSKY - PRA 7 de

16. USER STAVDY - cca 4 d

STAVROPOULOS NAME NOTATION MAY 1980

A. M. JENKINS MAX 6X5 PREZEDOVICH PLECHU Jm

Prochem 2111 41501 Tiedeman
Tel. 417 577 7848 Telex 417 421 082

everybody's involved. A

[illegible]

W. DRYGALA	MC. EDWARDS	MC. ...
------------	-------------	---------


STILLAGE STAYWAY

SITUACE ETAPIZACE

THE NEW YORK PUBLIC LIBRARY

[illegible]


Teplice - ulice Bohosudovská - rekonstrukce vodovodu - trasa výkopu - etapy

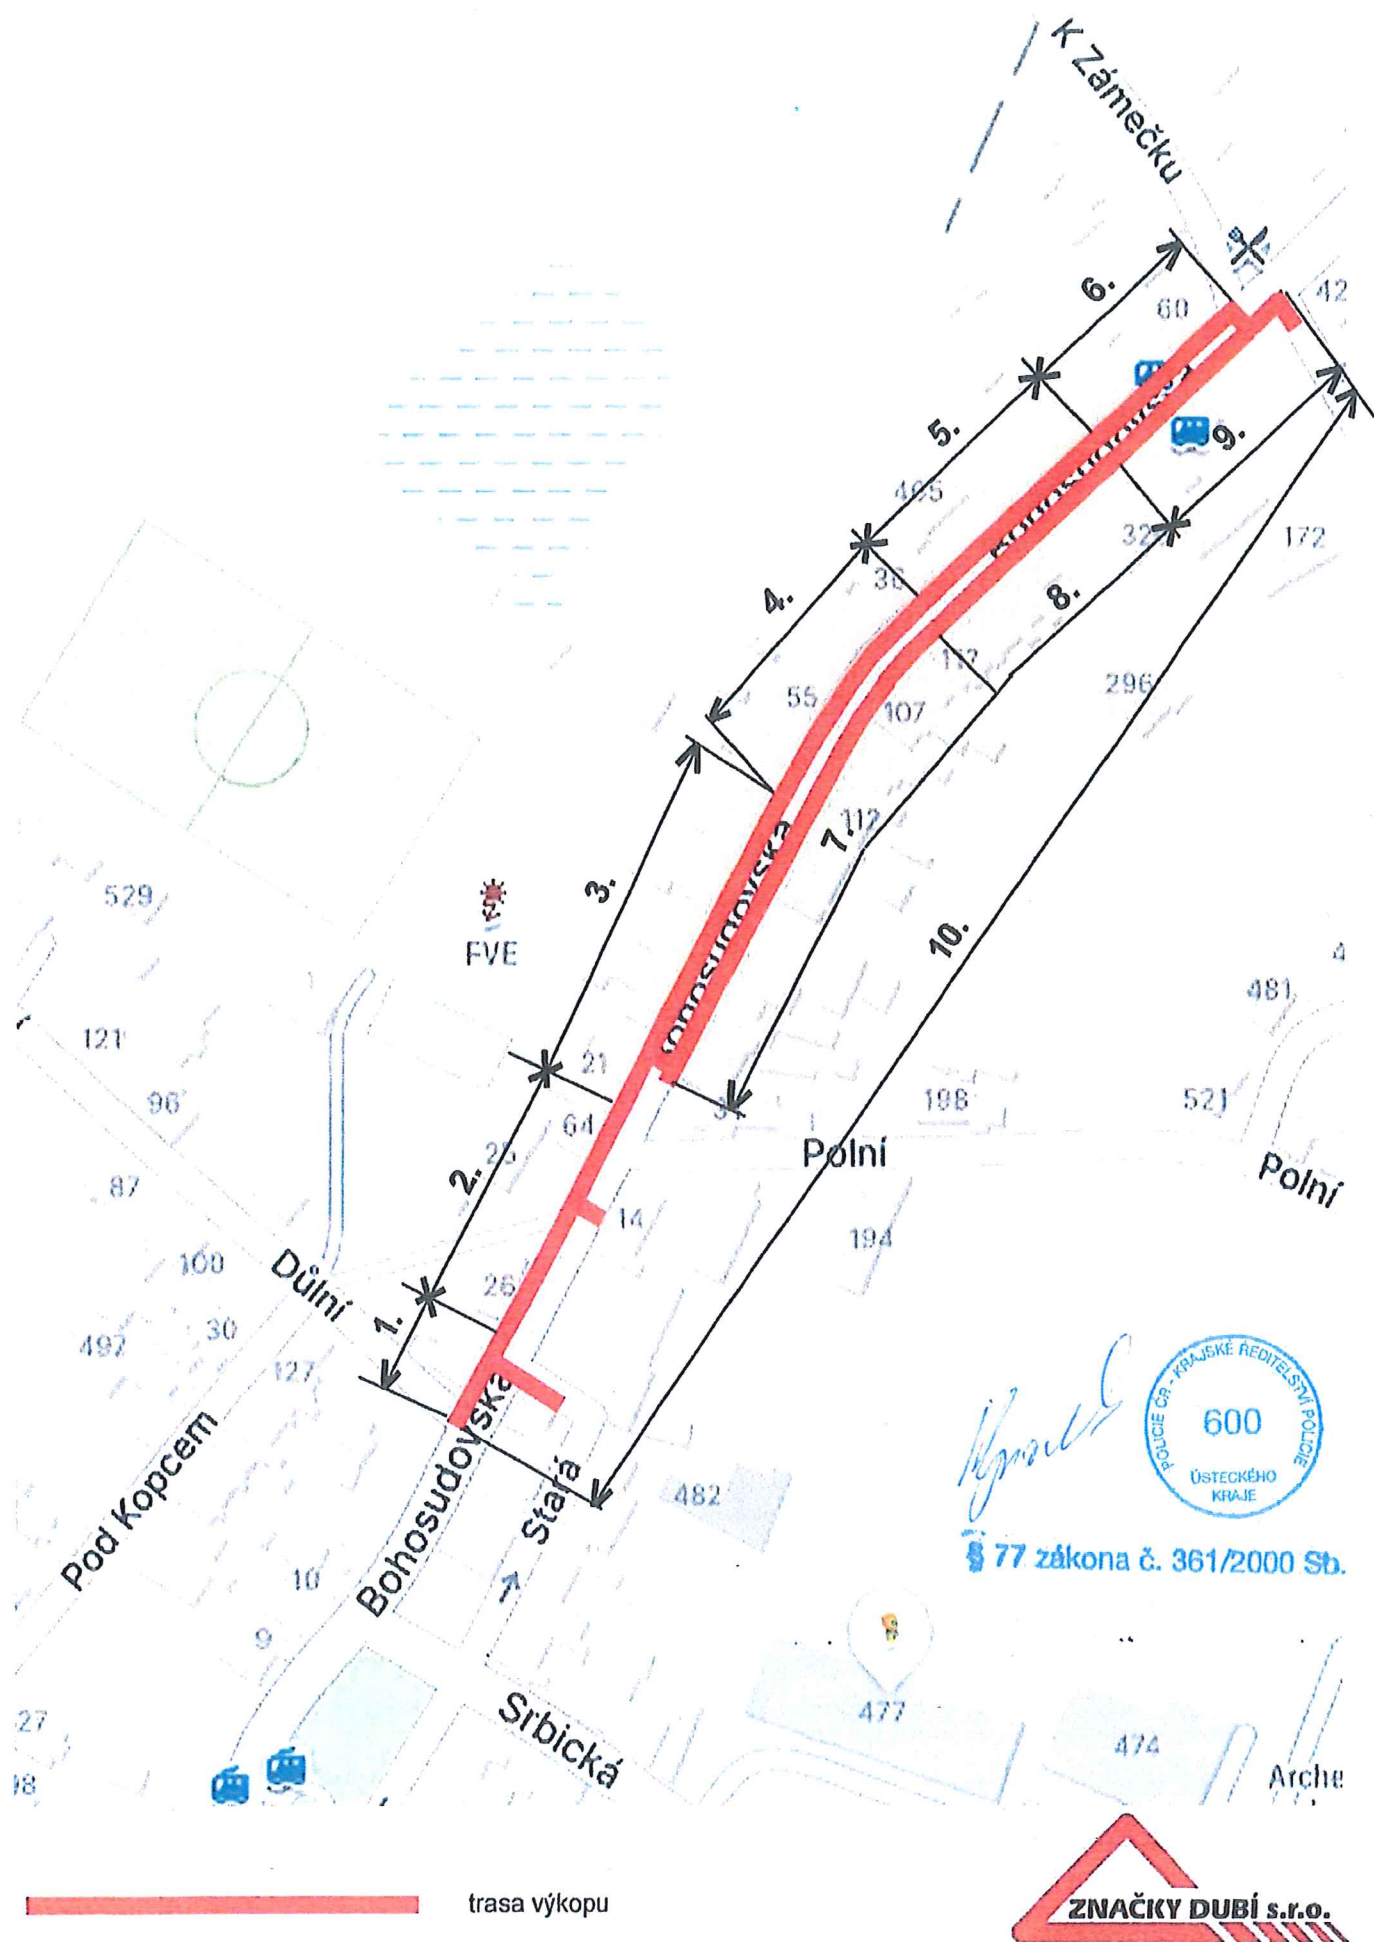

ZNAČKY DUBÍ s.r.o.

Teplice - ulice Bohosudovská - rekonstrukce vodovodu

1. ETAPA

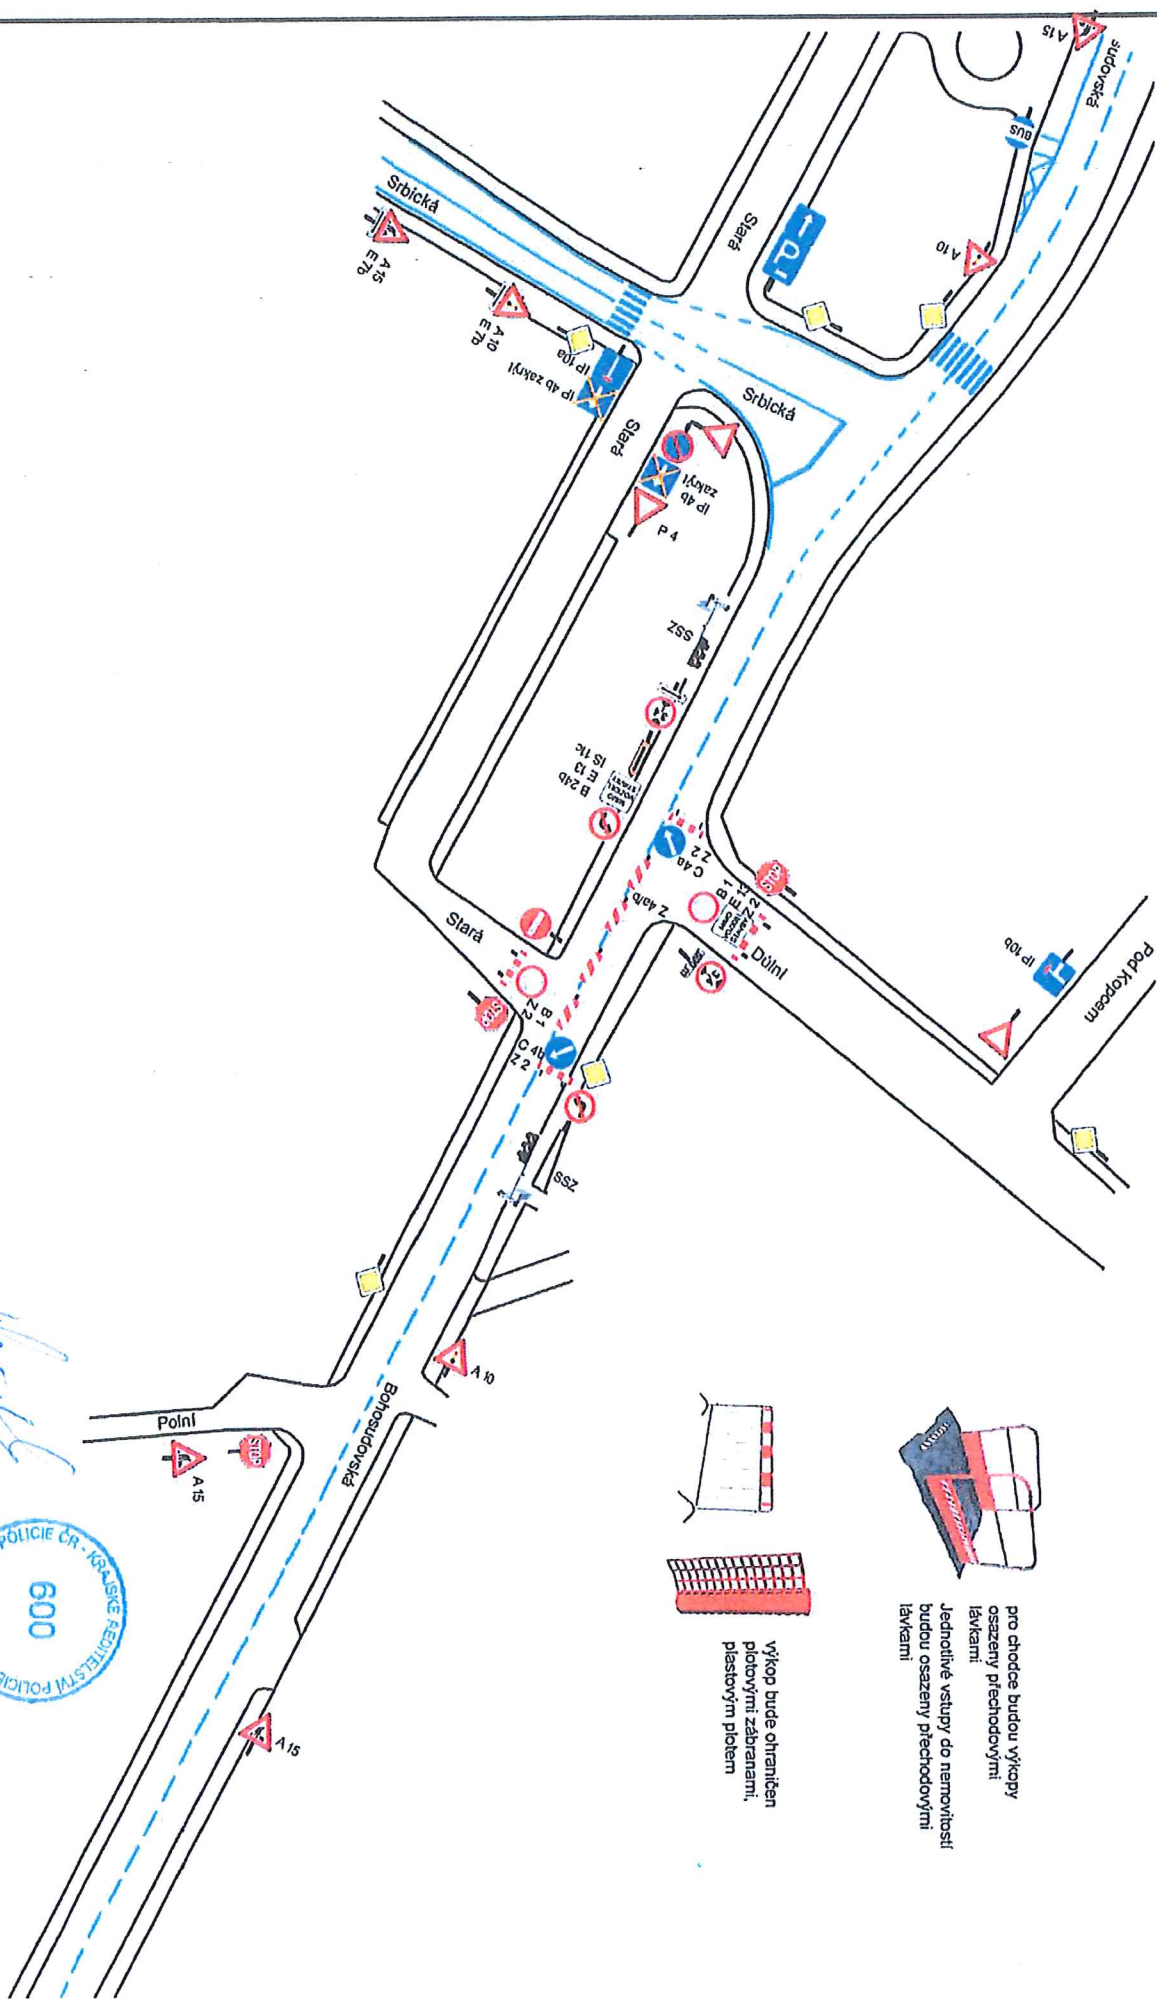


v pracovním úseku bude 7 kalendářních dnů
před zahájením prací osazeno dopravní značení
B 28 + E 13 (datum a čas zahájení prací)

§ 77 zákona č. 361/2000 Sb.



Teplice - ulice Bohosudovská - rekonstrukce vodovodu - uzavírka ulice Důlní

1. ETAPA


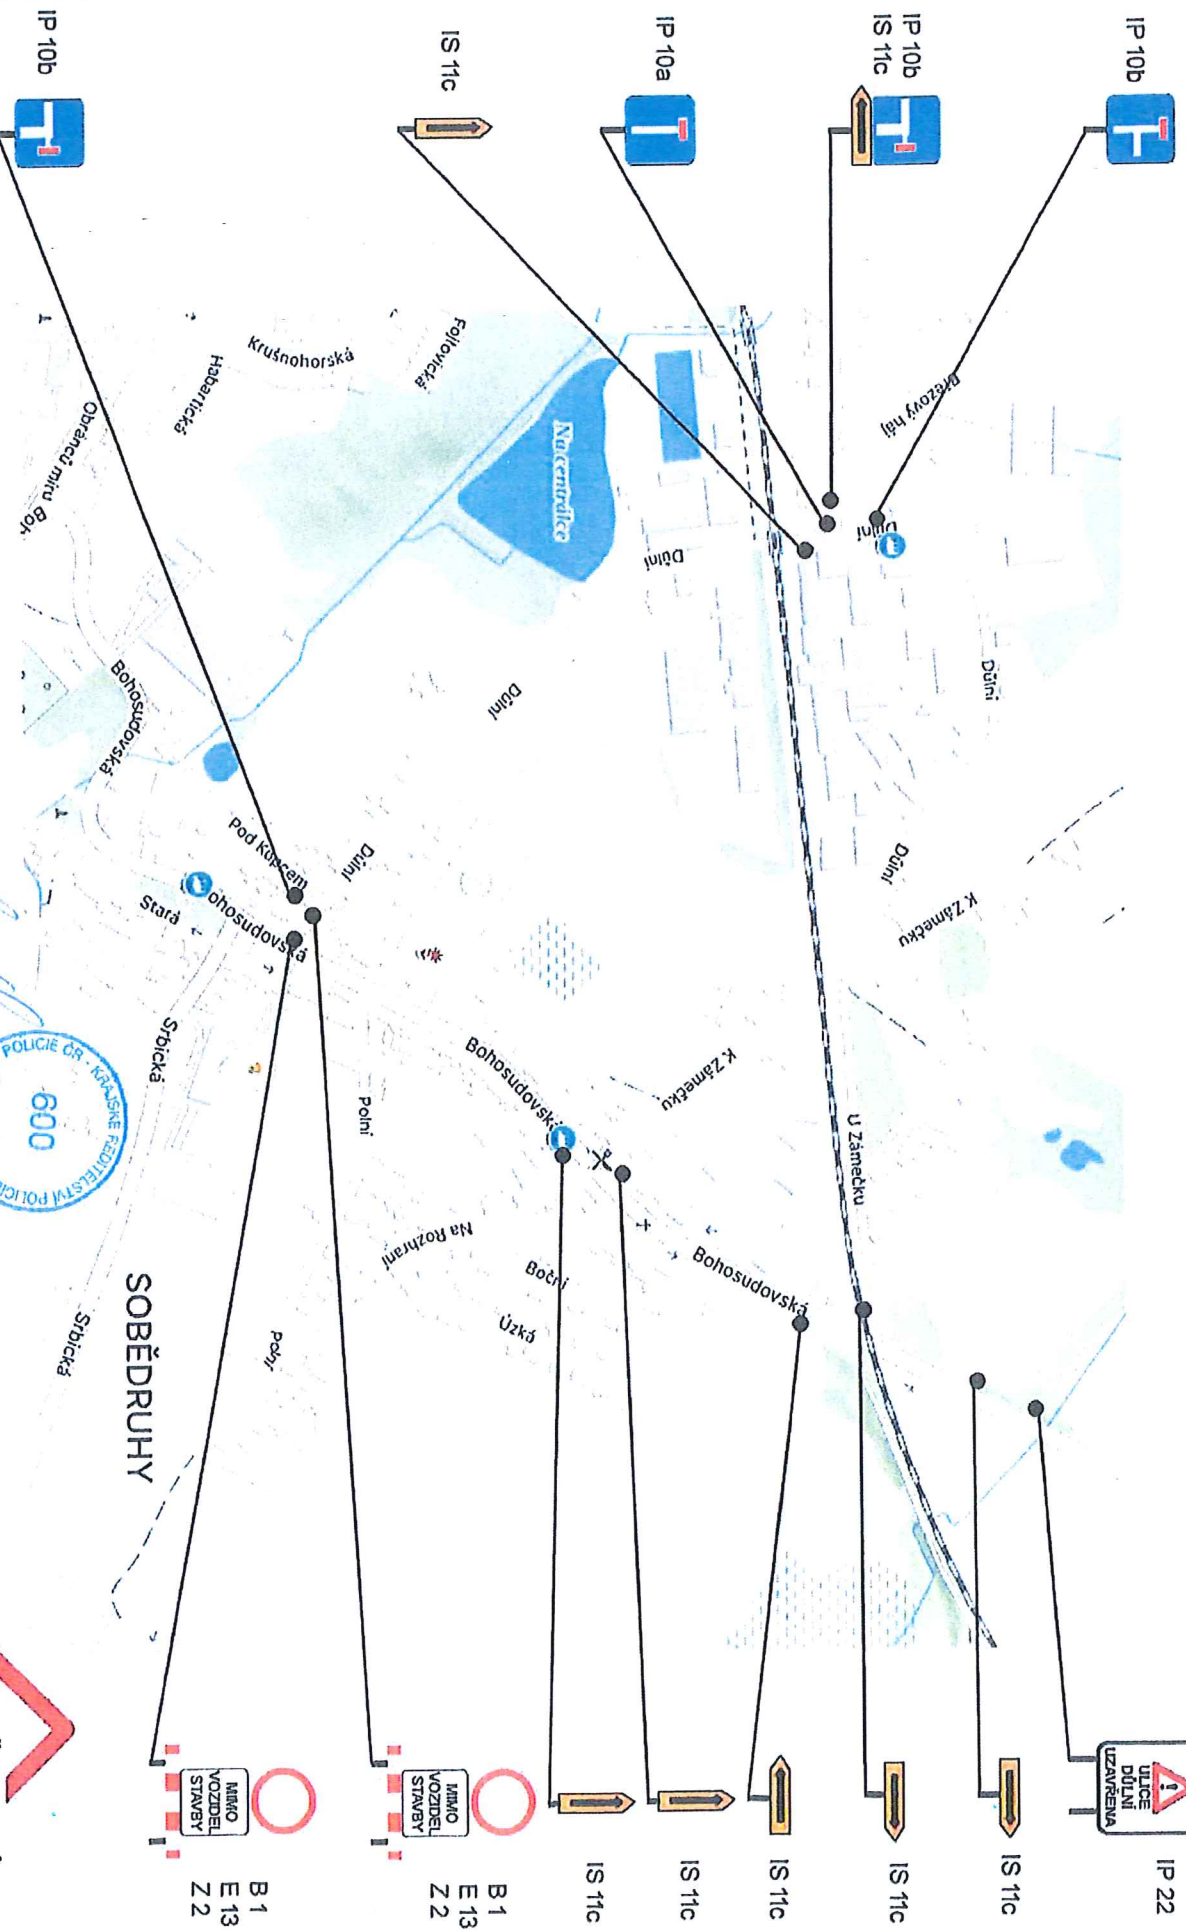


Teplice - ulice Bohosudovská - rekonstrukce vodovodu

2. ETAPA

pro chodce budou výkopy
osazeny přechodovými
lávkami
Jednotlivé vstupy do nemovitostí
budou osazeny přechodovými
lávkami

výkop bude ohraničen
plotovými zábranami,
plastovým pletem

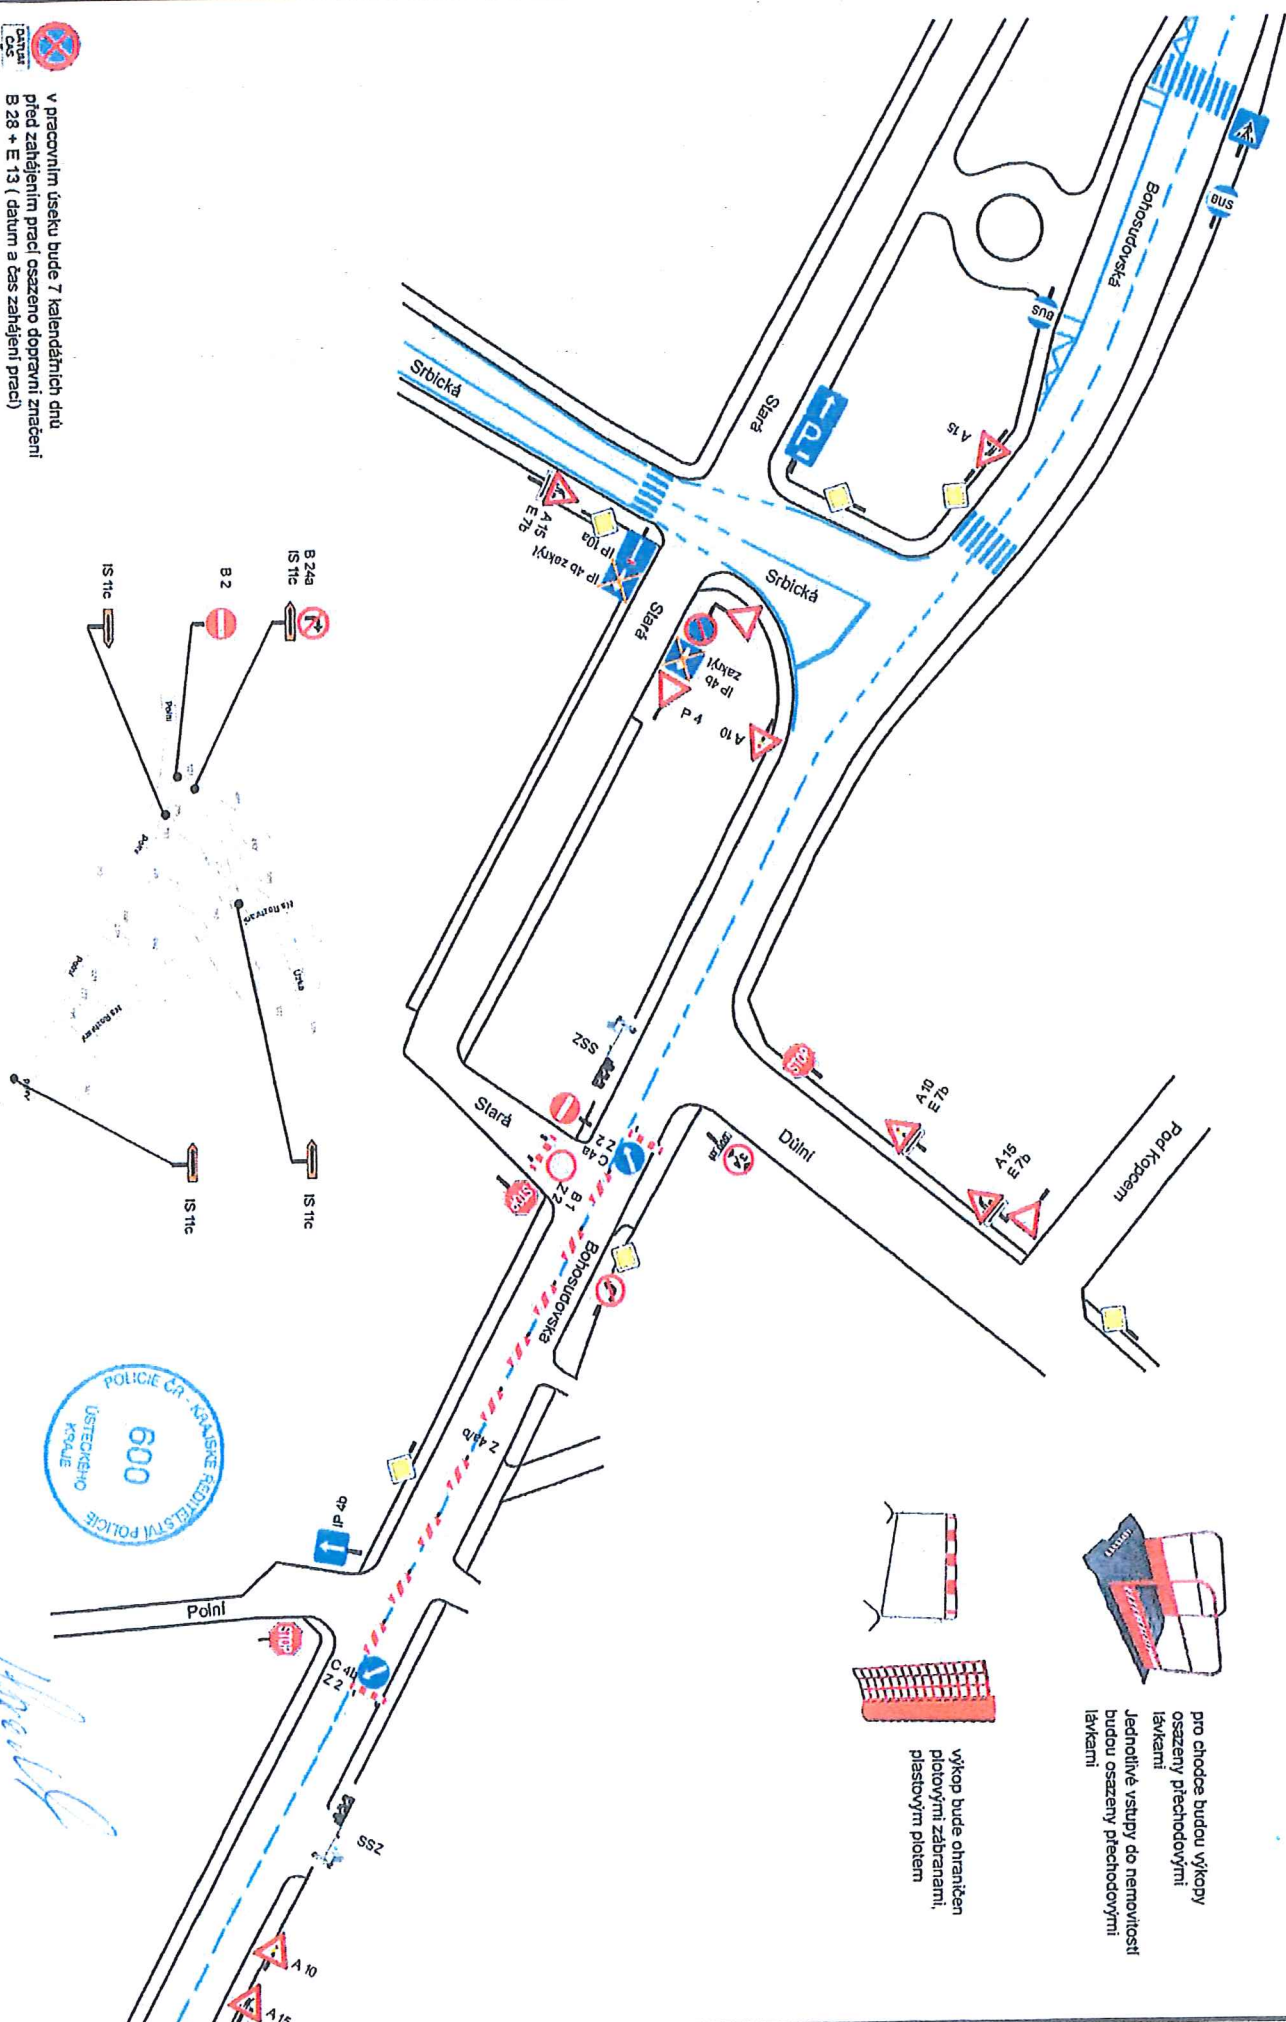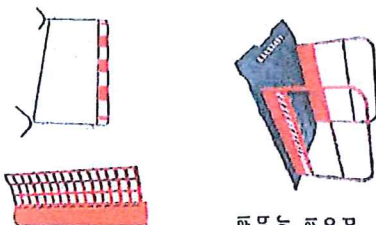


v pracovním úseku bude 7 kalendářních dnů
před zahájením prací osazeno dopravní značení
B 28 + E 13 (datum a čas zahájení prací)

Teplice - ulice Bohosudovská - rekonstrukce vodovodu


3. ETAPA



pro chodce budou výkopy
osazeny přechodovými
lávkami
Jednotlivé vstupy do nemovitostí
budou osazeny přechodovými
lávkami

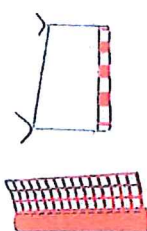

výkop bude ohraničen
plotovými zábrany,
plastovým plotem

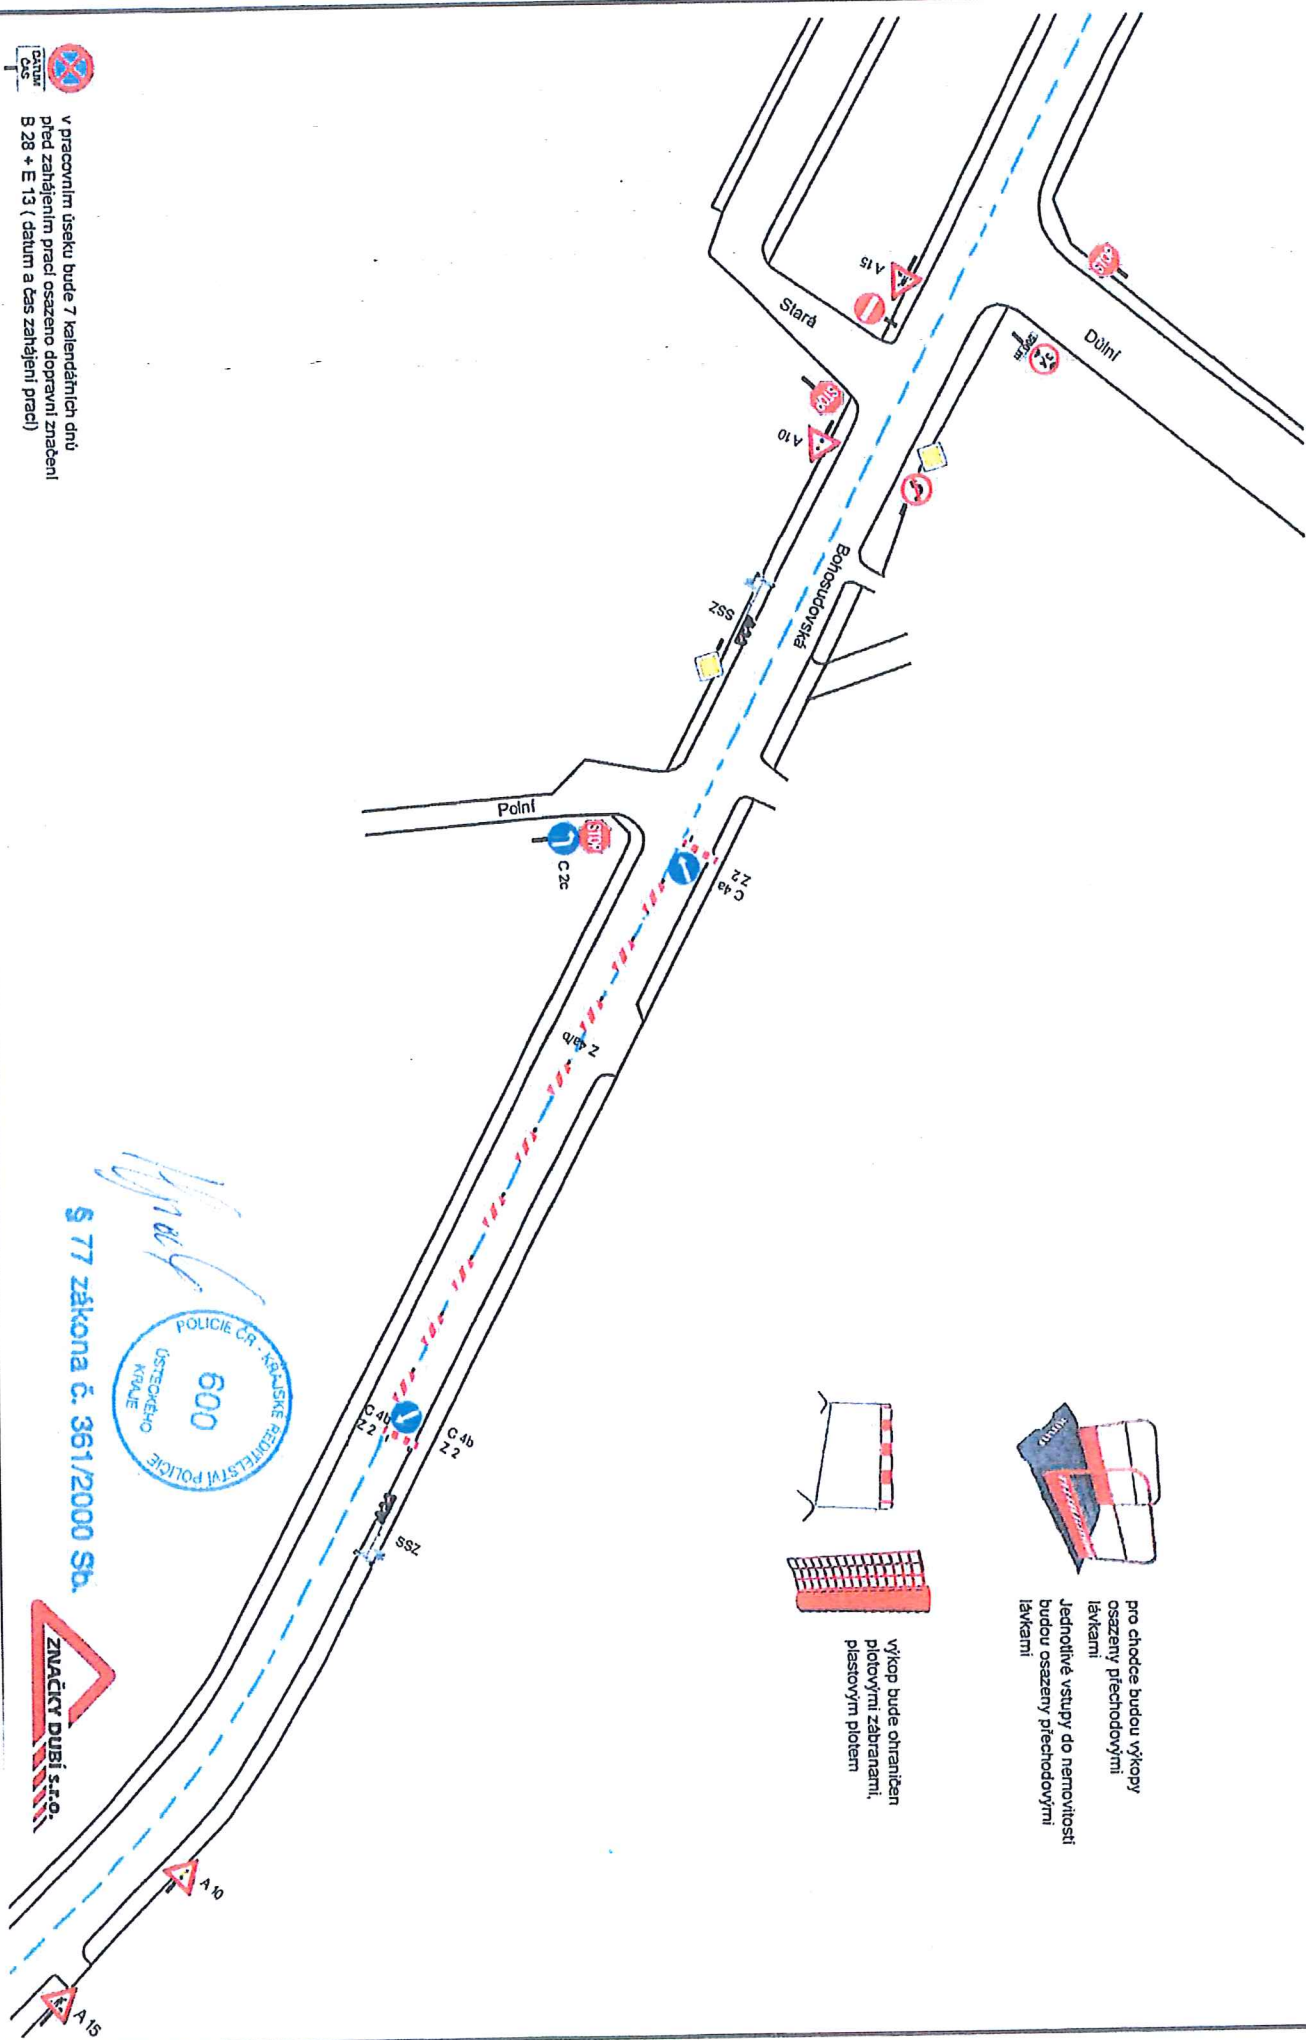


v pracovním úseku bude 7 kalendářních dnů
před zahájením prací osazeno dopravní značení
B 28 + E 13 (datum a čas zahájení prací)

§ 77 zákona č. 361/2000 Sb.


4. ETAPA



5. ETAPA

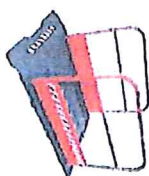

pro chodce budou výkopy
osazeny přechodovými
lávkami
Jednotlivé vstupy do nemovitosti
budou osazeny přechodovými
lávkami

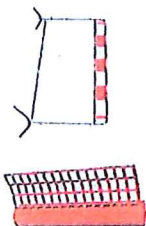

výkop bude ohraničen plotovými zábranami. plastovým plotem

§ 77 zákona č. 361/2000 Sb.




v pracovním úseku bude 7 kalendářních dnů
před zahájením prací osazeno dopravní značení
B 28 + E 13 (datum a čas zahájení prací)

6. ETAPA



7. ETAPA

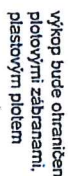


pro chodce budou výkopy
osazeny přechodovými
lávkami

Jednotlivé vstupy do nemovitosti
budou osazeny přechodovými
lávkami


výkop bude ohraničen plotovými zábranami, plastovým plotem

§ 77 ZAK

v pracovnfm úseku bude 7 kalendářních dnů
před zahájením prací osazeno dopravní značení
B 28 + E 13 (datum a čas zahájení prací)

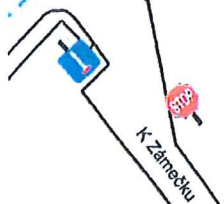

8. ETAPA

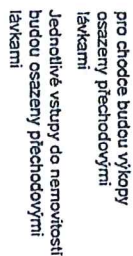

výkop bude ohraničen
plotovými zábranami,
plastovým plotem

§ 77 zákona č. 361/2000 Sb.




v pracovním úseku bude 7 kalendářních dnů před zahájením prací osazeno dopravní značení B 28 + E 13 (datum a čas zahájení prací)

9. ETAPA



Teplice - ulice Bohosudovská - rekonstrukce vodovodu
překopy ulice Bohosudovské za celkové uzavírky

10. ETAPA

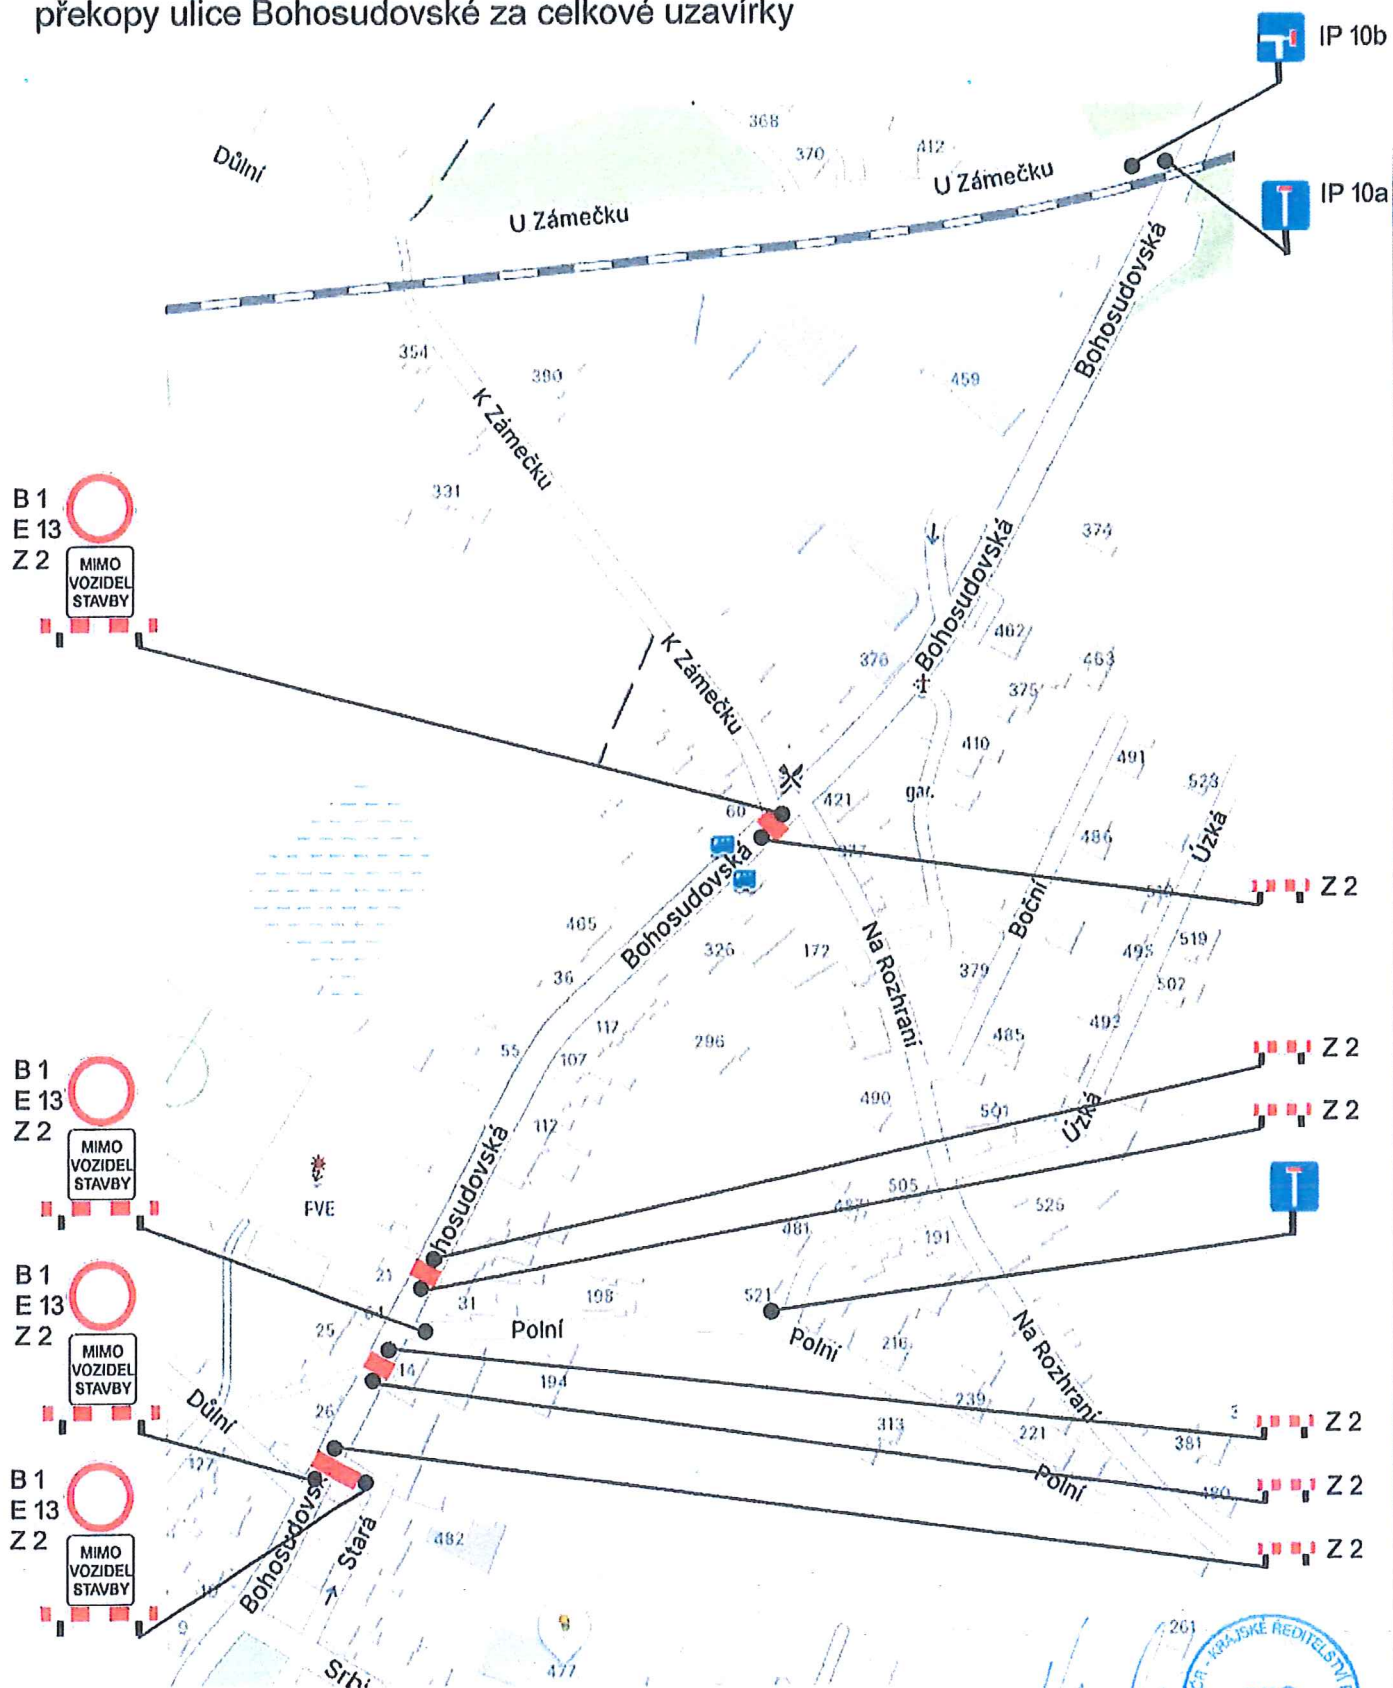


trasa výkopu

§ 77 zákona č. 361/2000 Sb.
600
ÚSTECKÉHO
POLICIE ČR - KRAJSKÉ ŘEDITELSTVÍ

ZNAČKY DUBÍ s.r.o.

Teplíce - silnice III/25348 - ulice Bohosudovská - rekonstrukce vodovodu - úplná uzavírka

10. ETAPA

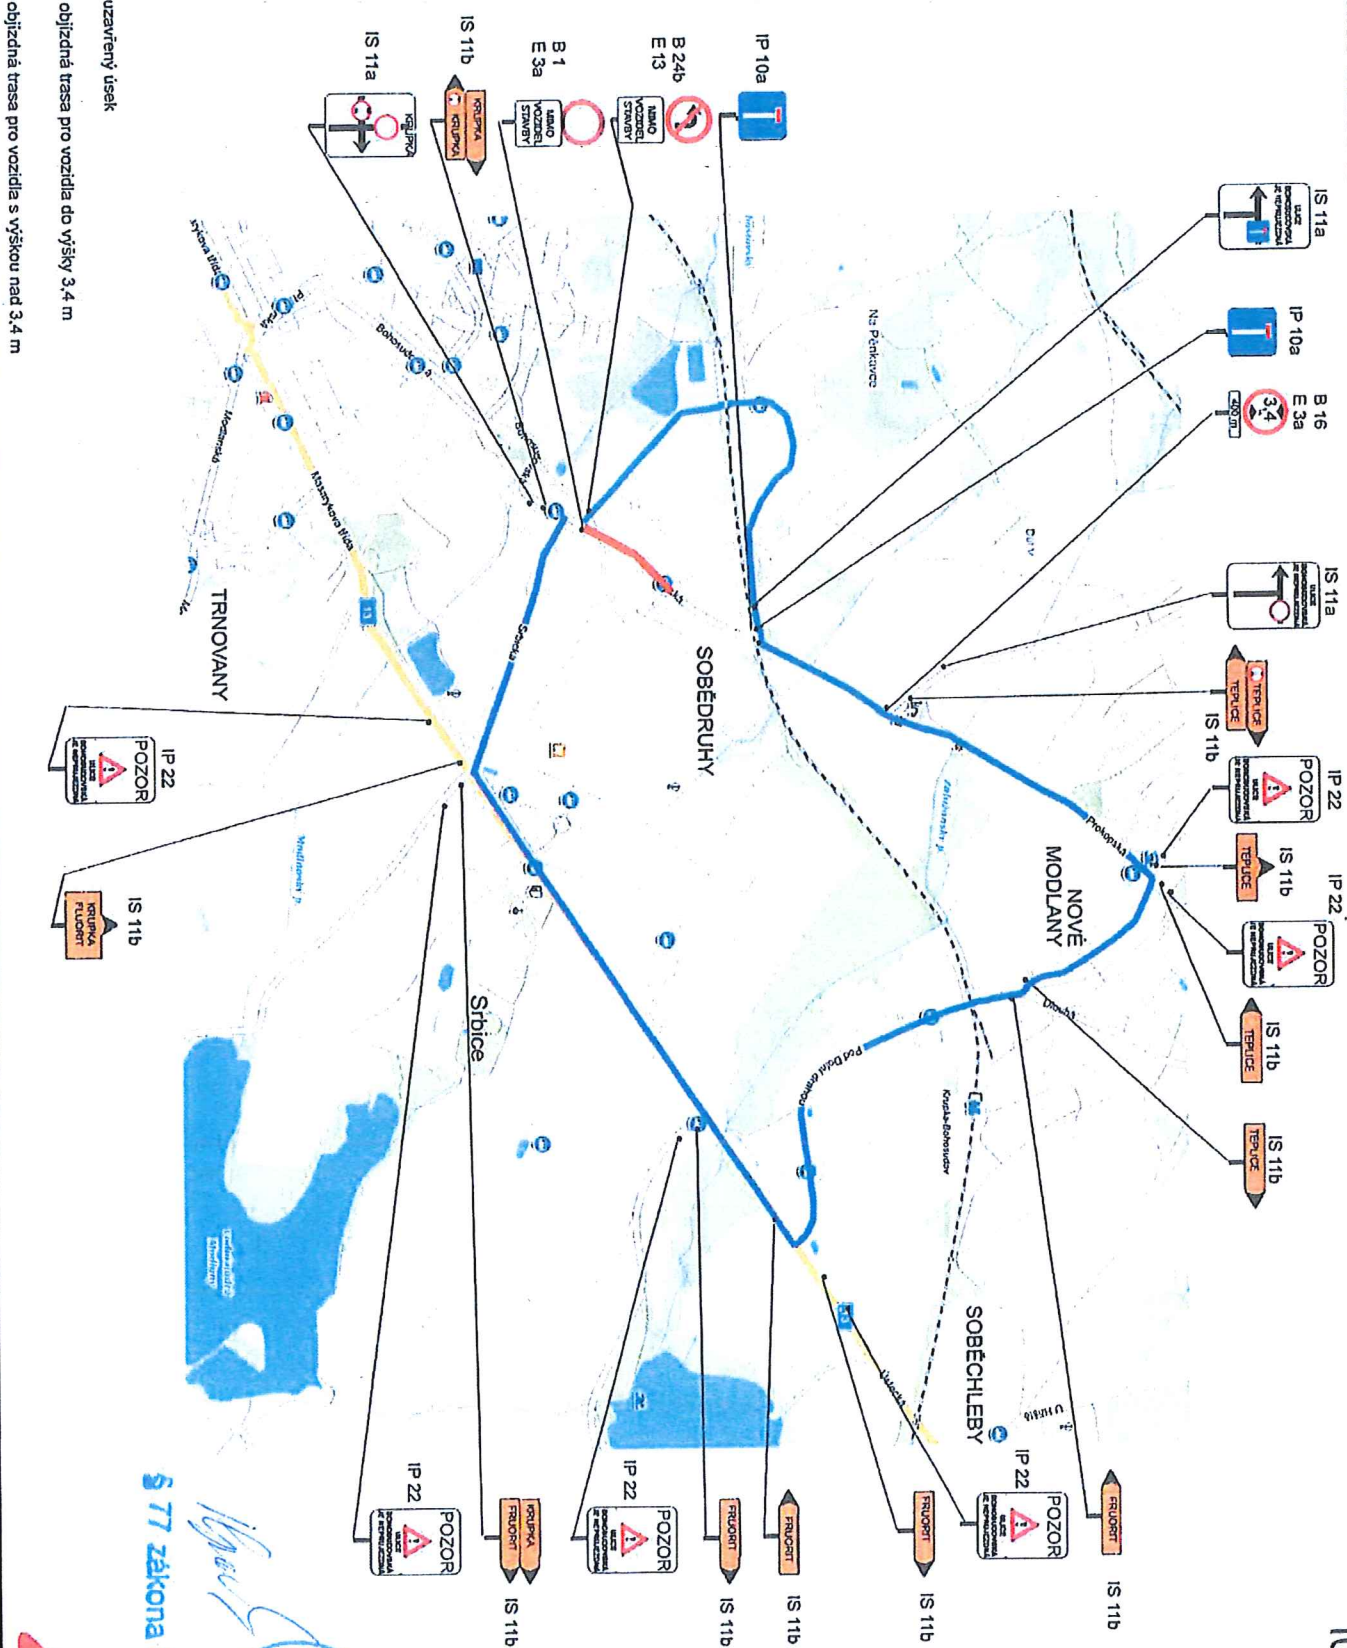

§ 77 zákona č. 361/2000 Sb.

