

STANOVENO

HEST. 157.009/OPSH.690/2021 k.o.s
ZNAČKA

27.12.2021
DATUM

MĚSTSKÝ ÚŘAD ŠTERNBERK
ODBOR DOPRAVY A SILNIČNÍHO
HOSPODÁŘSTVÍ

PODPIS *[Signature]*

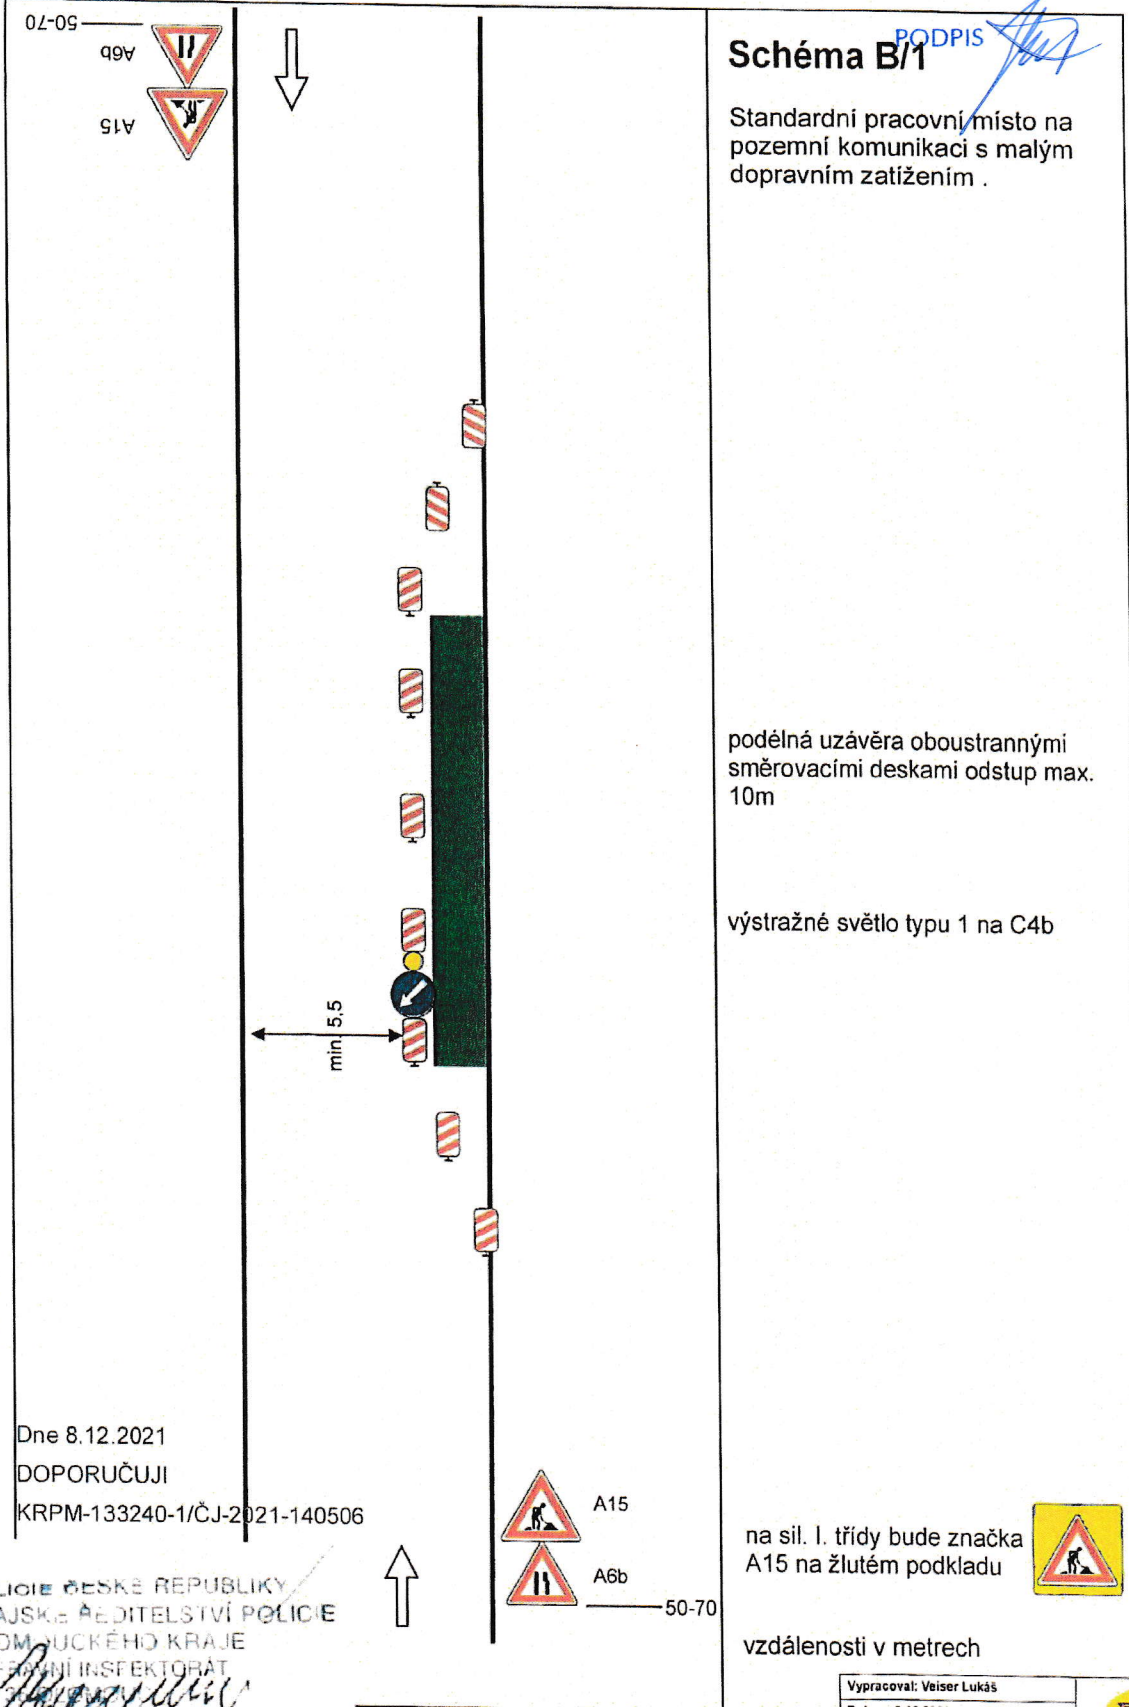


Schéma B/1

Standardní pracovní místo na pozemní komunikaci s malým dopravním zatížením .

podélná uzávěra oboustrannými směrovacími deskami odstup max. 10m

výstražné světlo typu 1 na C4b

Dne 8.12.2021
DOPORUČUJI
KRPM-133240-1/ČJ-2021-140506

POLICIE ČESKÉ REPUBLIKY
KRAJSKÉ ŘEDITELSTVÍ POLICIE
OLOMOUCKÉHO KRAJE
DOPRAVNÍ INSPEKTOBÁT
772 00 OLOMOUČ

na sil. I. třídy bude značka A15 na žlutém podkladu



vzdálenosti v metrech

Vypracoval: Veiser Lukáš Datum: 3.12.2021 Standardní pracovní místo na pozemní komunikaci s malým dopravním zatížením .	 Adresa provozovny: Pavelkova 2 Olomouc 772 00
---	--