

STANOVENO

MEST 159.009/0184.630/2021kes  
ZNAČKA

07.12.2021


DATUM

MĚSTSKÝ ÚŘAD ŠTERNBERK  
ODBOR DOPRAVY A SILNIČNÍHO  
HOSPODÁŘSTVÍ

PODPIS

### Schéma B/8

Standardní pracovní místo.  
Zúžení vozovky z obou stran.  
Úprava přednosti dopravními značkami

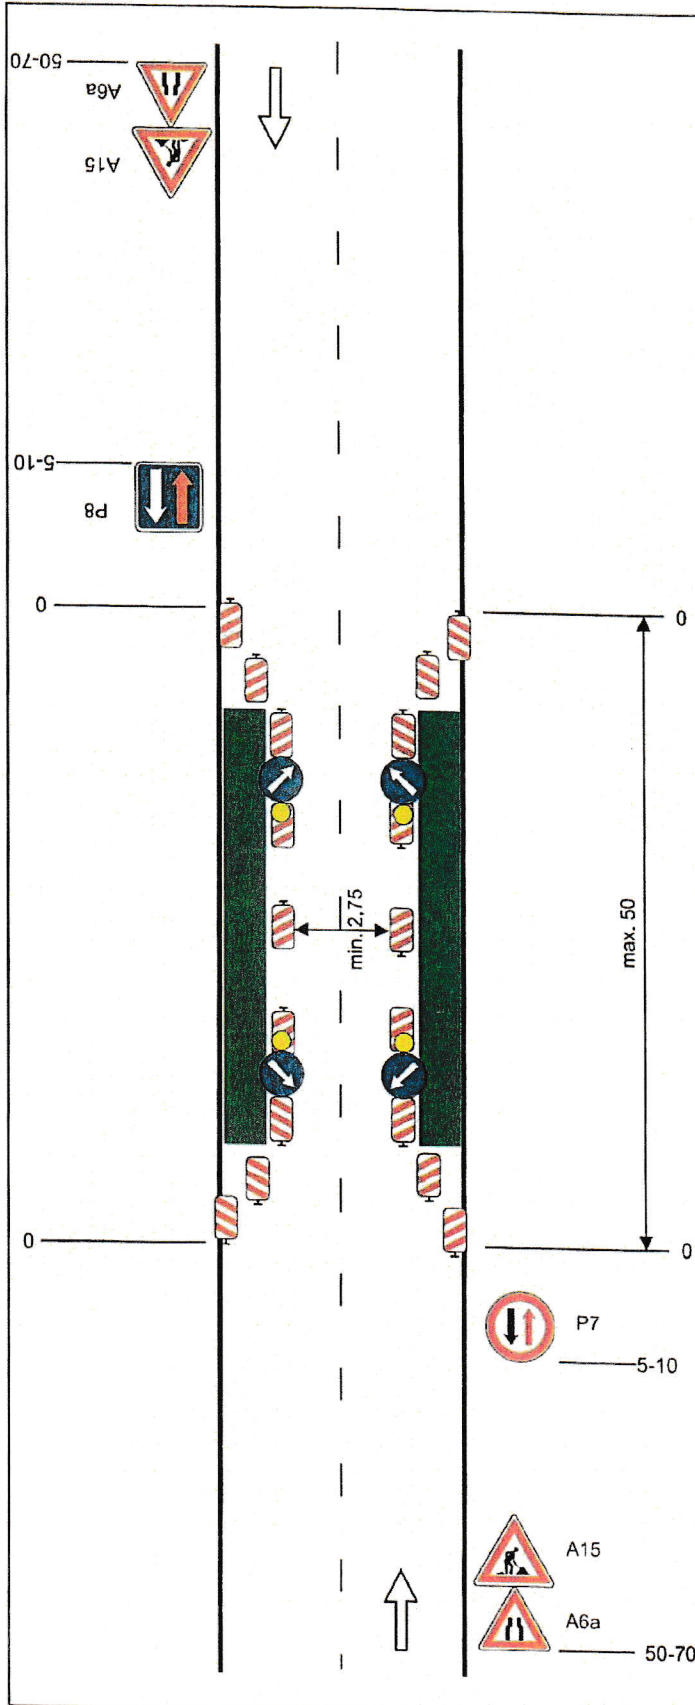

výstražné světlo typu 1 na C4a

podélná uzávěra oboustrannými  
směrovacími deskami odstup max.  
10m

výstražné světlo typu 1 na C4b

Dne 8.12.2021

DOPORUČUJI


KRPM-133240-1/ČJ-2021-140506

POLICIE ČESKÉ REPUBLIKY  
KRAJSKÉ ŘEDITELSTVÍ POLICIE  
OLOMOUCKÉHO KRAJE  
DOJEZDNÍ INSPEKTORÁT  
77

na sil. I. třídy bude značka  
A15 na žlutém podkladu



vzdálenosti v metrech

Vypracoval: Velsor Lukáš Datum: 3.12.2021 Standardní pracovní místo. Zúžení vozovky z obou stran. Úprava přednosti dopravními značkami	 Adresa provozovny: Pavełkova 2 Olomouc 772 90
---	---