


Částečná uzavírka za křižovatkou / pravá polovina /

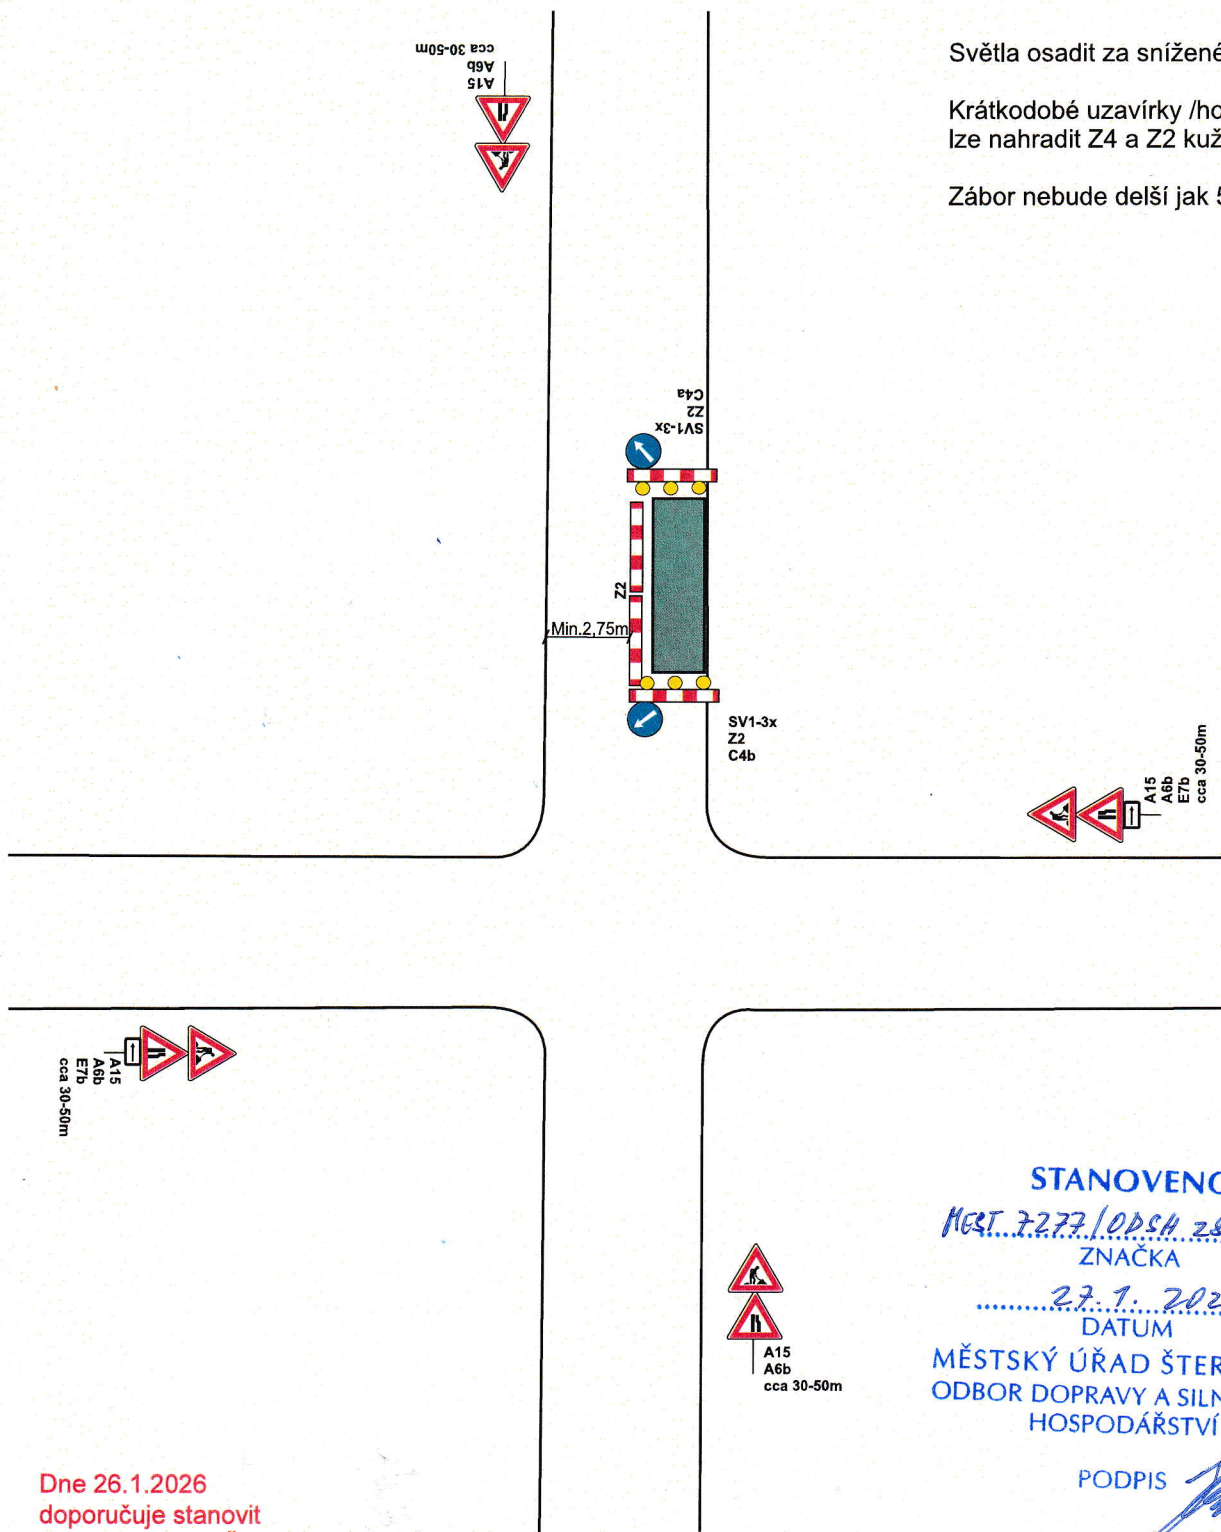

Světla osadit za snížené viditelnosti

Krátkodobé uzavírky /hodiny/
lze nahradit Z4 a Z2 kužely 

Zábor nebude delší jak 50m

Dne 26.1.2026
doporučuje stanovit
KRPM-11090-2/ČJ-2026-140506

POLICIE ČESKÉ REPUBLIKY
KRAJSKÉ ŘEDITELSTVÍ POLICIE
OLOMOUCKÉHO KRAJE
DOPRAVNÍ INSPEKTORÁT
771 00 OLOMOUČ

STANOVENO
HEJ. 2277/OPSH. 28/2026 kas
ZNAČKA
27.1.2026
DATUM
MĚSTSKÝ ÚŘAD ŠTERNBERK
ODBOR DOPRAVY A SILNIČNÍHO
HOSPODÁŘSTVÍ

PODPIS

Vypracoval: Lukáš Veiser	 SVOBODA DOPRAVNÍ ZNAČENÍ
Datum: 21.1.2026	
Dopravní řešení: částečná uzavírka za křižovatkou / pravá polovina /	
Adresa provozovny: U pekárny 687/18 779 00 Olomouc - Holice	