



Částečná uzavírka za křižovatkou / levá polovina /

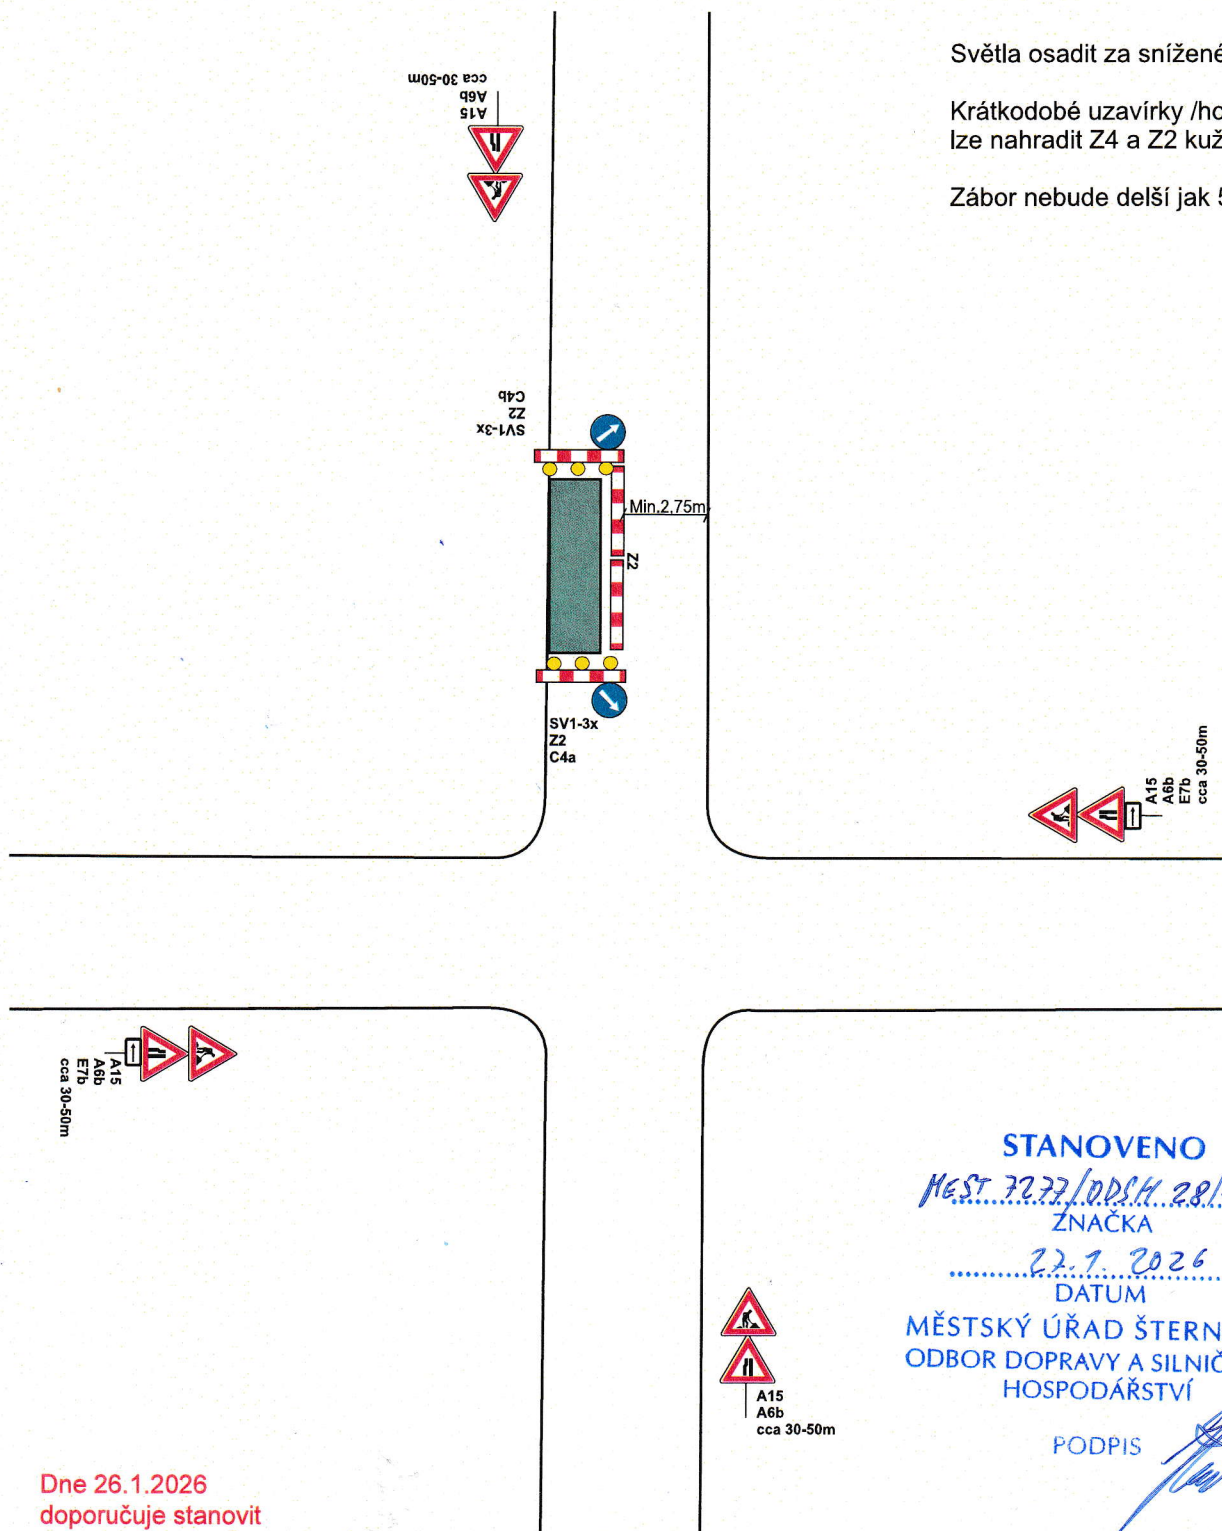

Dne 26.1.2026
doporučuje stanovit
KRPM-11090-2/ČJ-2026-140506

POLICIE ČESKÉ REPUBLIKY
KRAJSKÉ ŘEDITELSTVÍ POLICIE
OLOMOUCKÉHO KRAJE
DOPRAVNÍ INSPEKTORÁT
771 00 OLOMOUČ



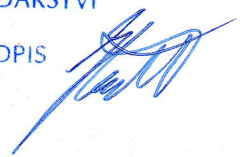STANOVENO
MEST 7277/ODSH 28/3026423
ZNAČKA
22.1.2026
DATUM
MĚSTSKÝ ÚŘAD ŠTERNBERK
ODBOR DOPRAVY A SILNIČNÍHO
HOSPODÁŘSTVÍ
PODPIS 

Vypracoval: Lukáš Veiser	 DOPRAVNÍ ZNAČENÍ
Datum: 21.1.2026	
Dopravní řešení: částečná uzavírka za křižovatkou / levá polovina /	Adresa provozovny: U pekárny 687/18 779 00 Olomouc - Holice