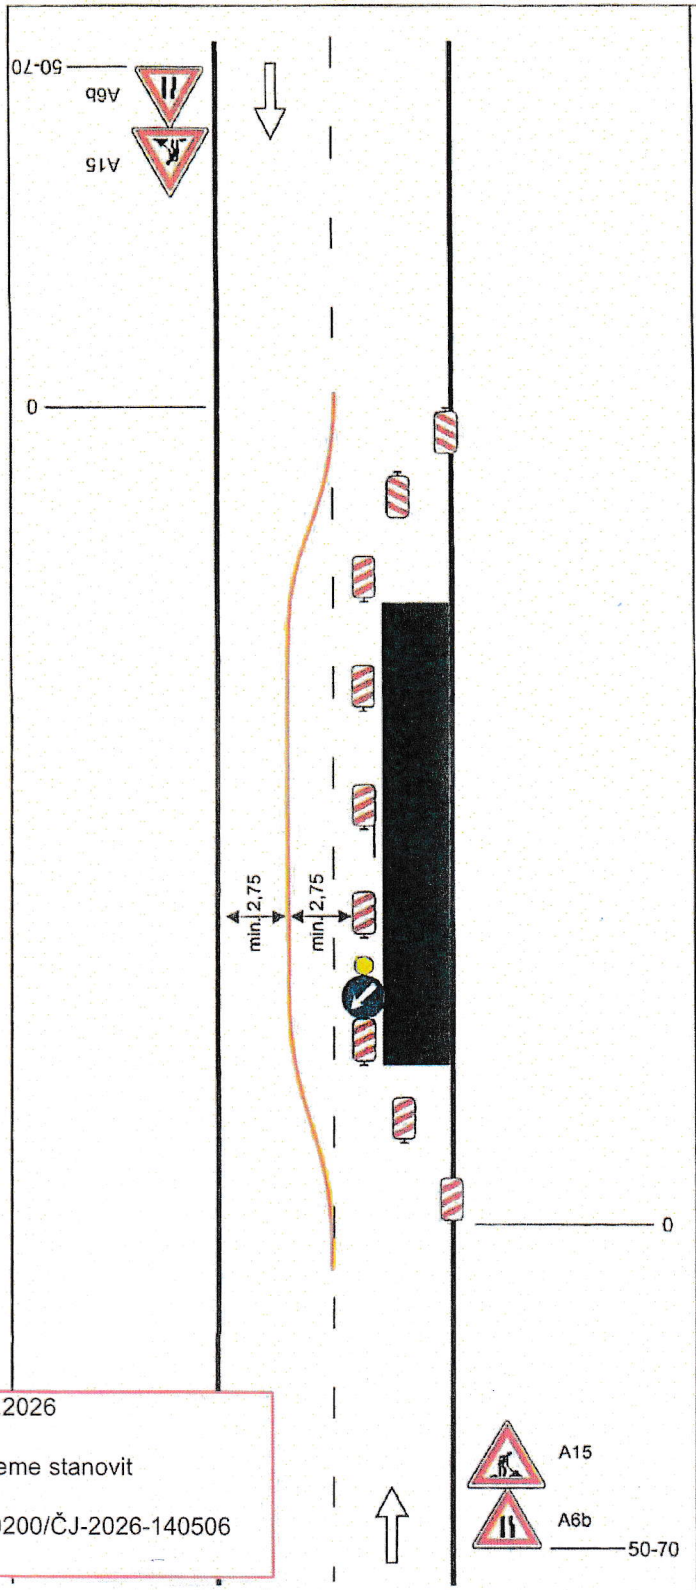


Schéma C/4

Standardní pracovní místo. Práce v jízdním pruhu. Dva pomocné jízdní pruhy

STANOVENO

MEST 78417/ODSH 584/2026 Les

ZNAČKA

1. 11. 2026

DATUM

MĚSTSKÝ ÚŘAD ŠTERNBERK
ODBOR DOPRAVY A SILNIČNÍHO HOSPODÁŘSTVÍ

PODPIS

podélná uzávěra oboustrannými směrovacími deskami odstup max. 20m

výstražné světlo typu 1 na C4b

na sil. I. třídy bude značka A15 na žlutém podkladu 

vzdálenosti v metrech

Dne 19.10.2026

Doporučujeme stanovit

KRPM-140200/ČJ-2026-140506

Bc. Milan Sakala, DiS

POLICIE ČESKÉ REPUBLIKY
KRAJSKÉ ŘEDITELSTVÍ POLICIE
OLOMOUCKÉHO KRAJE
DOPRAVNÍ INSPEKTORÁT
779 36 OLOMOUC

Vypracoval: Velser Lukáš	SVOBODA
Datum: 3.12.2021	
Standardní pracovní místo. Práce v jízdním pruhu. Dva pomocné jízdní pruhy	Adresa provozovny: Pavelkova 7 Olomouc 772 00

Elektronický podpis: 3.11.2026
Certifikát autora podpisu:
Jméno: Petr Kešelák, DiS.
Vydal: PostSignum Qualified CA 4
Platnost do: 26.10.2028 08:07 +02:00