
Schéma B/5.2

Standardní pracovní místo. Zúžení vozovky na jeden jízdní pruh. V případě místní úpravy přednosti v jízdě dopravními značkami.

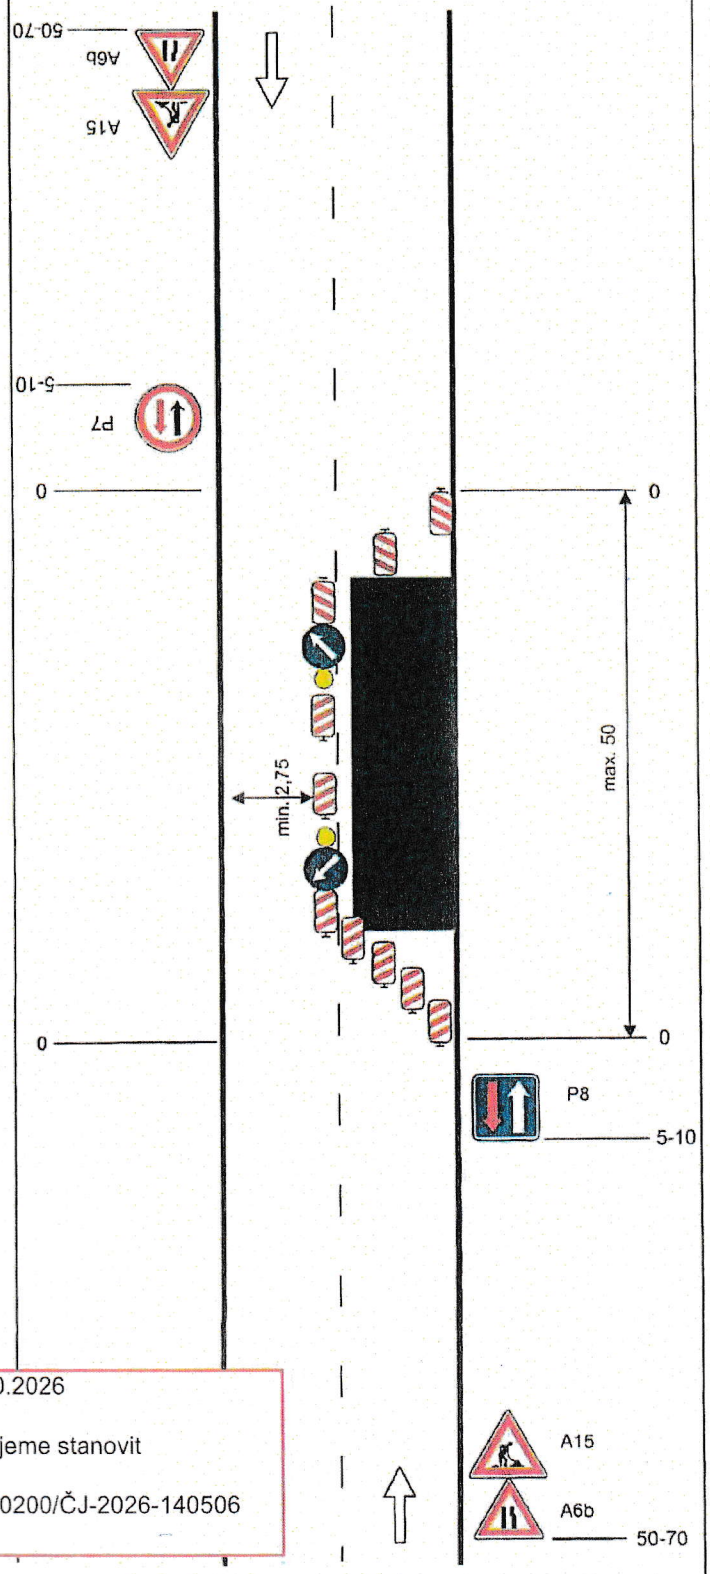

výstražné světlo typu 1 na C4a

podélná uzávěra oboustrannými směrovacími deskami odstup max. 20m

výstražné světlo typu 1 na C4b

STANOVENO
MěST 28417/ODSH 584/2026 Lus
ZNAČKA
3. 11. 2026
DATUM
MĚSTSKÝ ÚŘAD ŠTERNBERK
ODBOR DOPRAVY A SILNIČNÍHO HOSPODÁŘSTVÍ
PODPIS

na sil. I. třídy bude značka A15 na žlutém podkladu

vzdálenosti v metrech

Dne 19.10.2026

Doporučujeme stanovit

KRPM-140200/ČJ-2026-140506

Bc. Milan Sakala, DiS

POLICIE ČESKÉ REPUBLIKY
KRAJSKÉ ŘEDITELSTVÍ POLICIE
OLOMOUCKÉHO KRAJE
DOPRAVNÍ INSPEKTORÁT
771 16 OLOMOUC

Vypracoval: Vaisar Lukáš	SVOBODA
Datum: 3.12.2021	
Standardní pracovní místo. Zúžení vozovky na jeden jízdní pruh. V případě místní úpravy přednosti v jízdě dopravními značkami.	Adresa provozovny: Pavelkova 2 Olomouc 772 00

Elektronický podpis: 3.11.2026
Certifikát autora podpisu:
Jméno: Petr Kešelák, DiS.
Vydal: PostSignum Qualified CA 4
Platnost do: 26.10.2028 08:07 +02:00