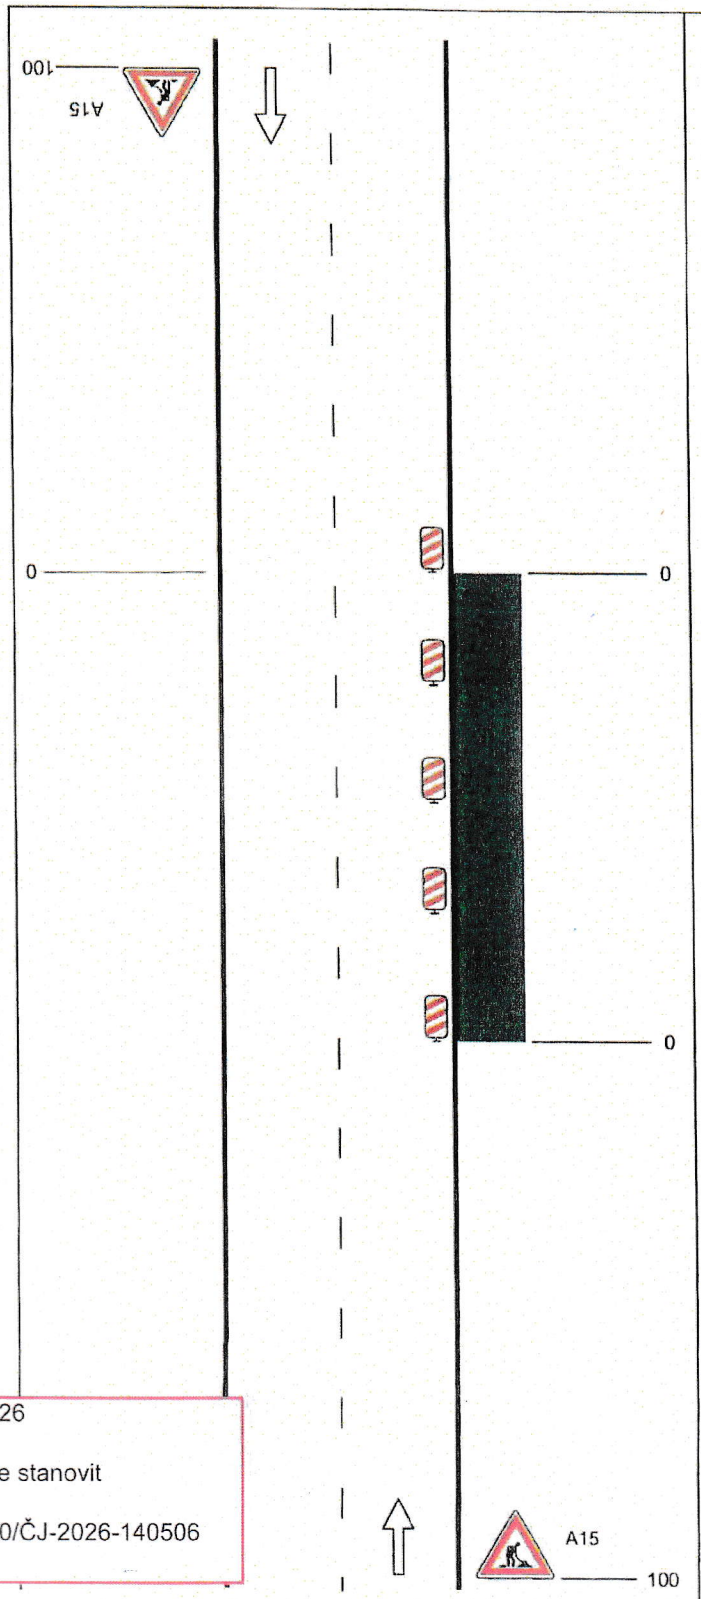


Schéma C/1

Standardní pracovní místo na pozemní komunikaci s malým dopravním zatížením

STANOVENO

MEST 78417/ODS4589/2026 Les

ZNAČKA

3.11.2026

DATUM

MĚSTSKÝ ÚŘAD ŠTERNBERK
ODBOR DOPRAVY A SILNIČNÍHO HOSPODÁŘSTVÍ

PODPIS

podélná uzávěra oboustrannými směrovacími deskami odstup max. 20m

na sil. I. třídy bude značka A15 na žlutém podkladu



vzdálenosti v metrech

Dne 19.10.2026

Doporučujeme stanovit

KRPM-140200/ČJ-2026-140506

Bc. Milan Sakala, DiS

POLICIE CESKE REPUBLIKY
KRAJSKE REDITELSTVI POLICIE
OLOMOUCKEHO KRAJE
DOPRAVNI INSPEKTORAT
77[illegible] OLOMOUC

Vypracoval: Veiser Lukáš	ŠVOBODA
Datum: 1.12.2021	Adresa provozovny: Pavelkova 2 Olomouc 772 00
Standardní pracovní místo na pozemní komunikaci s malým dopravním zatížením	

Elektronický podpis: 3.11.2026
Certifikát autora podpisu:
Jméno: Petr Kešelák, DiS.
Vydal: PostSignum Qualified CA 4
Platnost do: 26.10.2028 08:07 +02:00