Schéma C/11

Operativní pracovní místo.
Pouze za nezhoršené viditelnosti.

STANOVENO

MěST 78417/ODSK/587/2026/Los


ZNAČKA

3. 11. 2026

DATUM

MĚSTSKÝ ÚŘAD ŠTERNBERK
ODBOR DOPRAVY A SILNIČNÍHO HOSPODÁŘSTVÍ

PODPIS

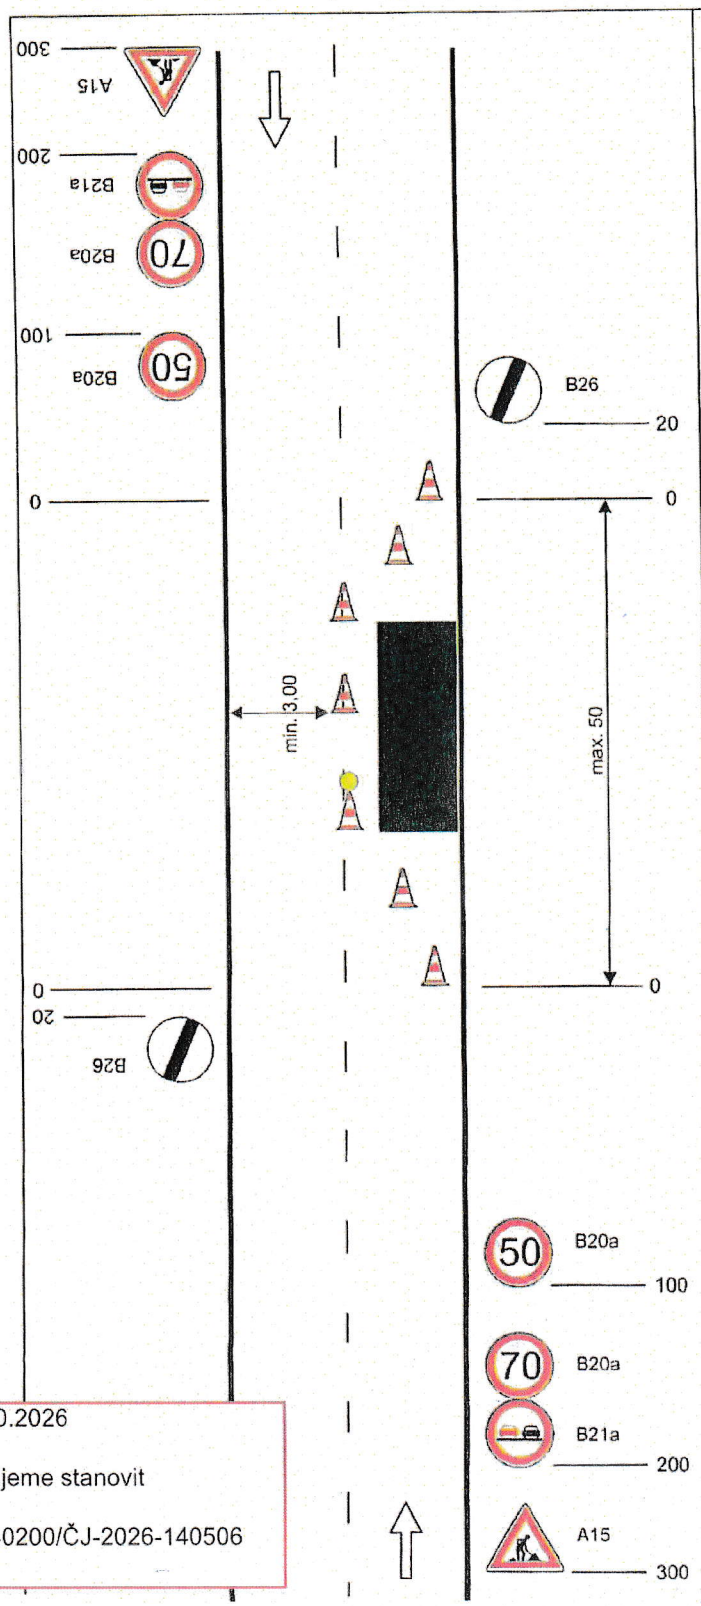

podélná uzávěra
odstup max. 6m

na sil. I. třídy bude značka A15 na žlutém podkladu

vzdálenosti v metrech

Dne 19.10.2026

Doporučujeme stanovit

KRPM-140200/ČJ-2026-140506

Bc. Milan Sakala, DiS

POLICIE ČESKÉ REPUBLIKY
KRAJSKÉ ŘEDITELSTVÍ POLICIE
OLOMOUCKÉHO KRAJE
DOPRAVNÍ INSPEKTORÁT
771 16 OLOMOUC

Vypracoval: Vaisar Lukáš	SVOBODA
Datum: 2.12.2021	
Operativní pracovní místo. Pouze za nezhoršené viditelnosti.	Adresa provozovny: Pavelkova 2 Olomouc 772 00

Elektronický podpis: 3.11.2026
Certifikát autora podpisu:
Jméno: Petr Kešelák, DiS.
Vydal: PostSignum Qualified CA 4
Platnost do: 26.10.2028 08:07 +02:00