
Schéma C/12

Operativní pracovní místo.

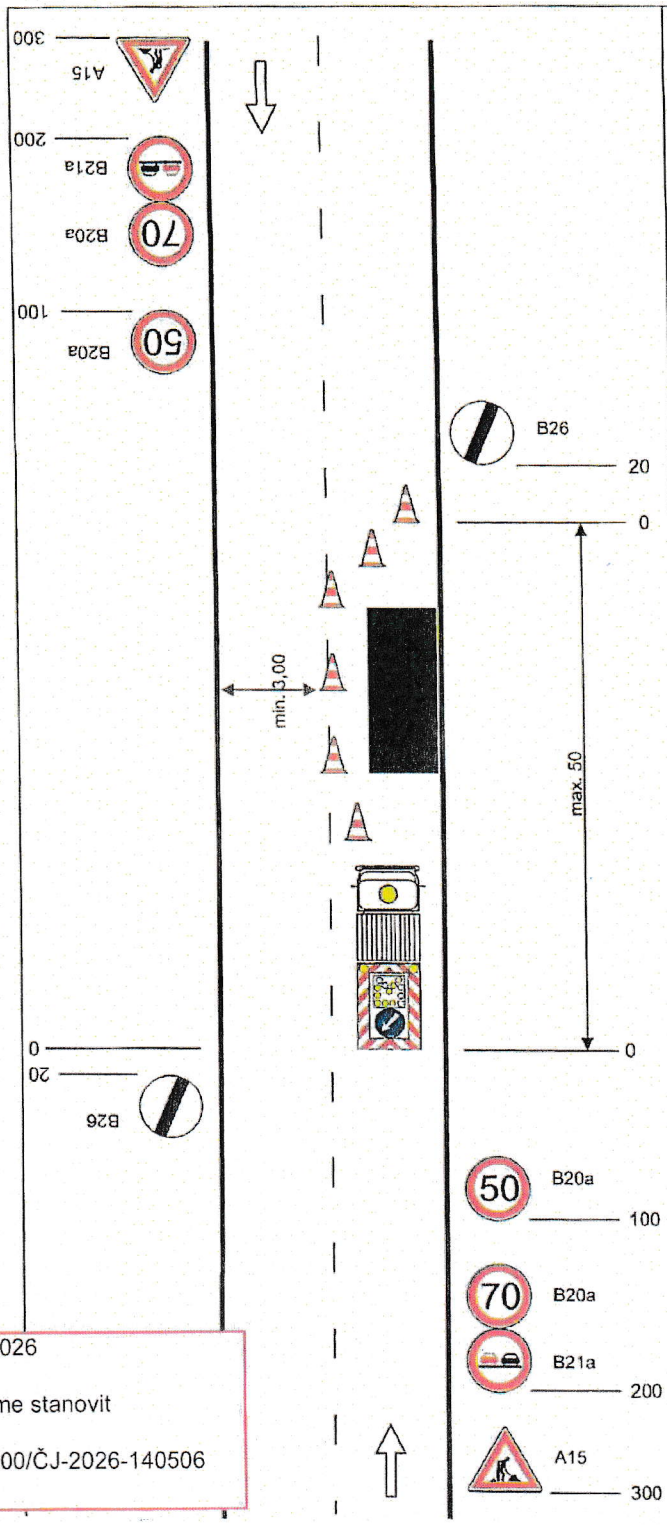

STANOVENO

MEST 78417/2025/OOSH, 584/2026 Hes

ZNAČKA

3. 11. 2026

DATUM

MĚSTSKÝ ÚŘAD ŠTERNBERK
ODBOR DOPRAVY A SILNIČNÍHO HOSPODÁŘSTVÍ

PODPIS

podélná uzávěra
odstup max. 6m

pracovní vozidlo s pojízdnou uzavírkovou tabulí typu II

na sil. I. třídy bude značka A15 na žlutém podkladu

vzdálenosti v metrech

Dne 19.10.2026

Doporučujeme stanovit

KRPM-140200/ČJ-2026-140506

Bc. Milan Sakala, DiS

POLICIE ČESKÉ REPUBLIKY
KRAJSKÉ ŘEDITELSTVÍ POLICIE
OLOMOUCKÉHO KRAJE
DOPRAVNÍ INSPEKTORÁT
77[illegible] OLOMOUC

Vypracoval: Veiser Lukáš	SVOBODA
Datum: 6.12.2021	
Operativní pracovní místo.	Adresa provozovny: Pavelkova 2 Olomouc 772 00

Elektronický podpis: 3.11.2026
Certifikát autora podpisu:
Jméno: Petr Kešelák, DiS.
Vydal: PostSignum Qualified CA 4
Platnost do: 26.10.2028 08:07 +02:00