

15 000

20 000

# řešený objekt seníku



35 000

4 000

# hranice

# Sedlecká

# vjezd do areálu

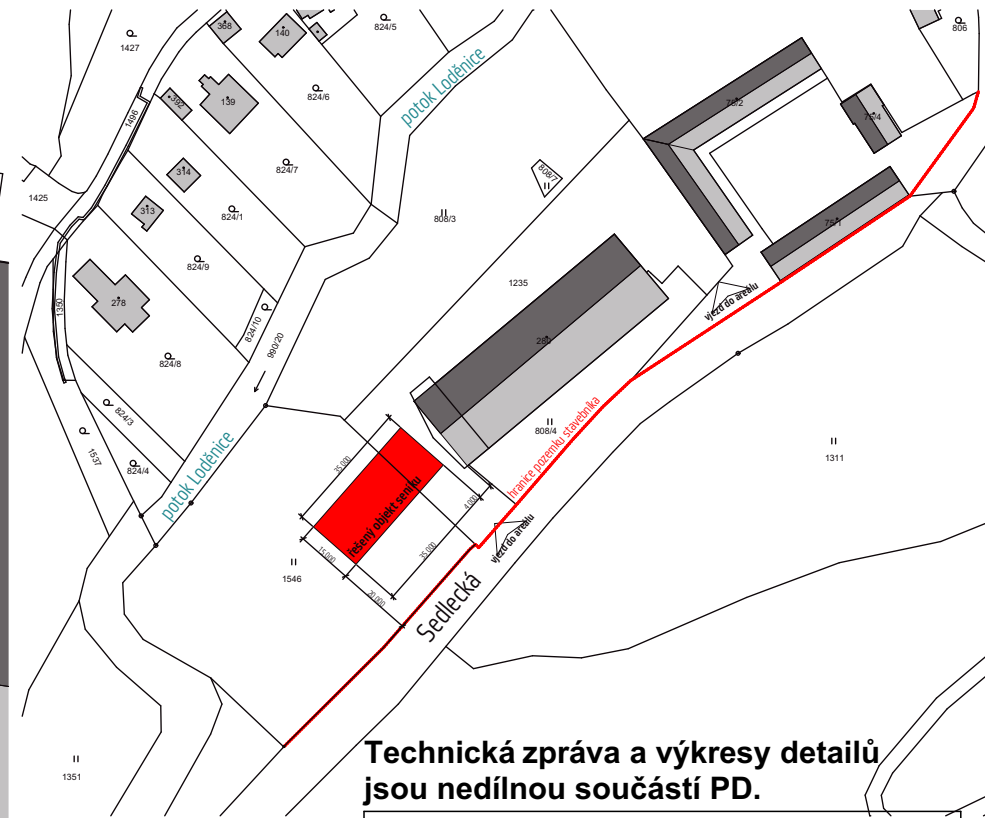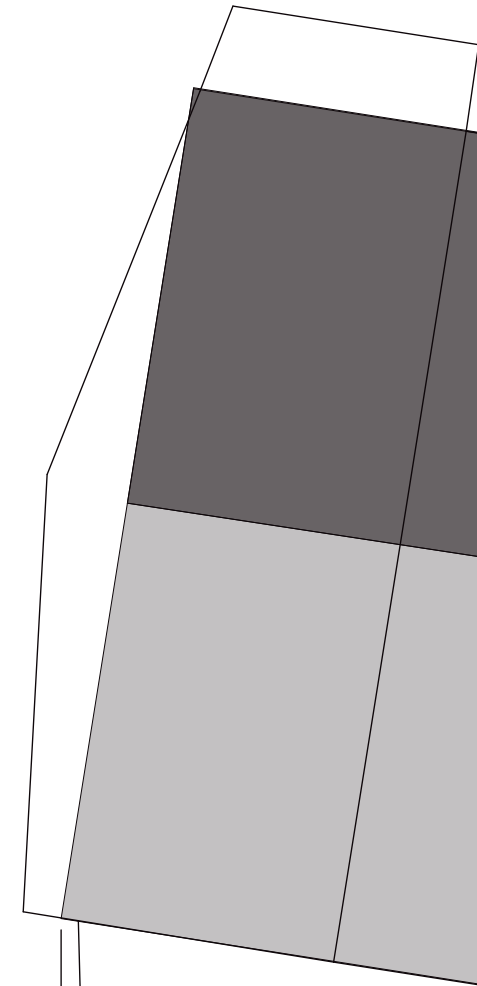

**Technická zpráva a výkresy detailů jsou nedílnou součástí PD.**

$$+ 0,000 = 242,50 \text{ m n.m.BPV}$$


# Atelier..

ing.arch. Kryštof Štulc

Ortenovo náměstí 2  
170 00 Praha 7  
tel: +420723610484

seník saint jan  
Jezdecké Centrum Saint Jan

01-05-25

architekt.: ing. arch. Jan Chalupa  
kreslil.: ing. arch. Jan Chalupa  
datum zpracování dokumentace: 08/2025  
datum tisku: 03.09.2025

formát:420x297  
cadfile:Senik\_Denes\_2025\_08\_22.bpn


1:200, 1:2000

## STUDIE

**pũdorys/situace**


stav: 03.09.2025

## D.1

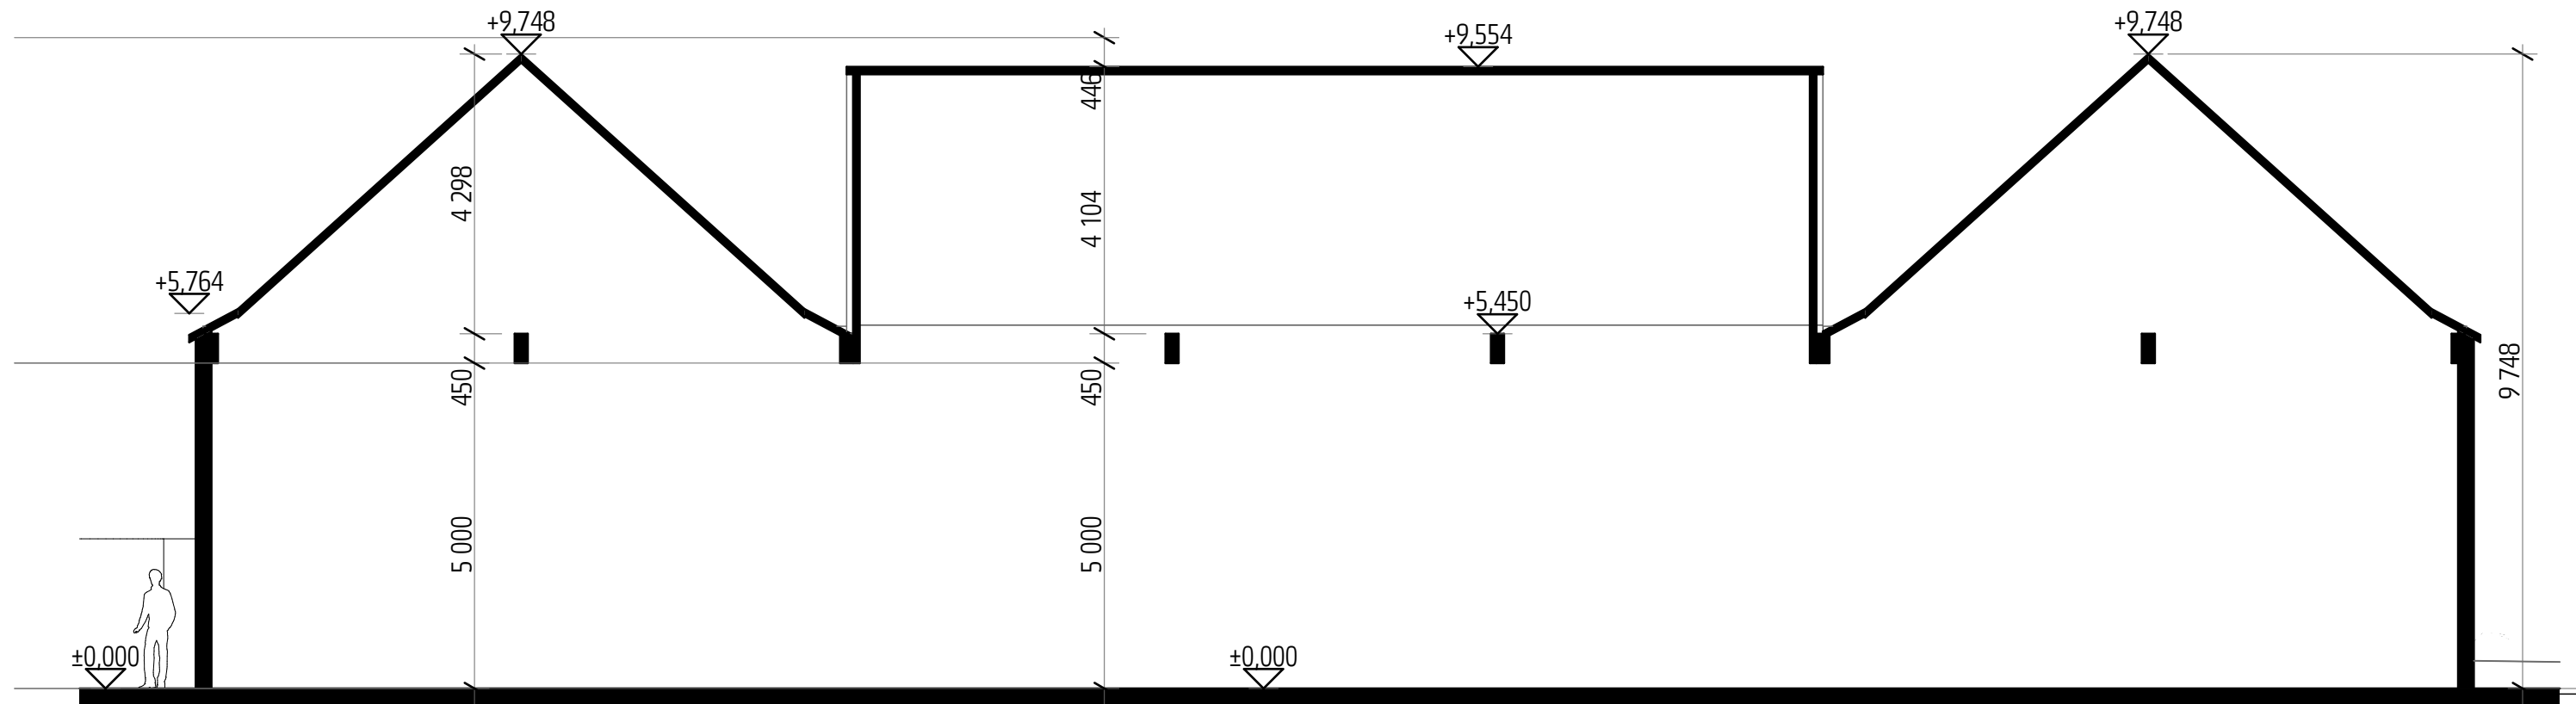

podélný řez středem budovy

+ 0,000 = 242,50 m n.m.BPV

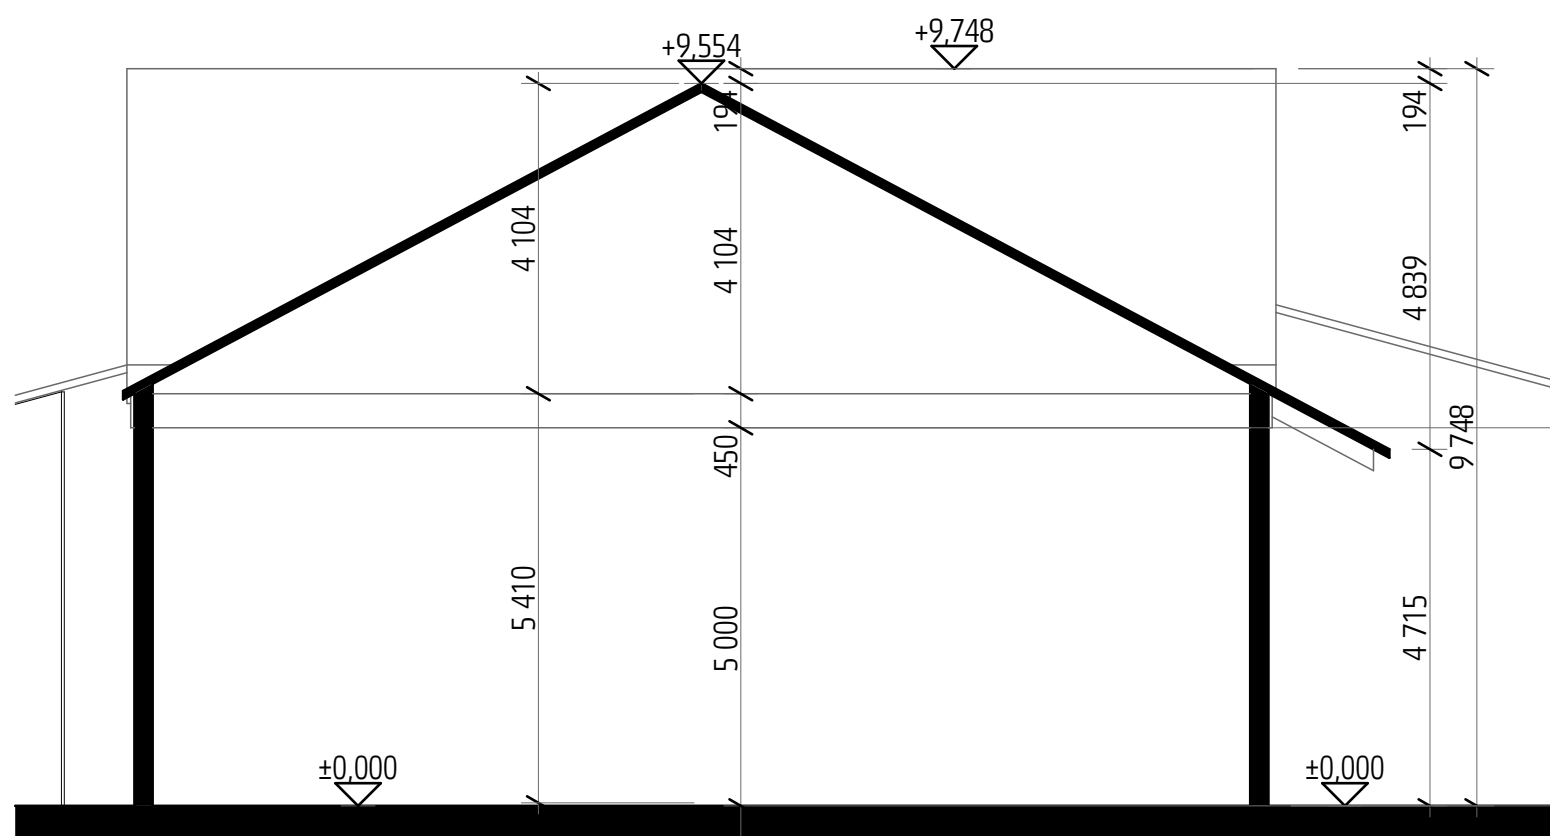

příčný řez středem budovy



**Atelier..**

ing.arch. Kryštof Štulc

Ortenovo náměstí 2  
170 00 Praha 7  
tel: +420723610484

seník saint jan  
Jezdecké Centrum Saint Jan

01-05-25

architekt.: ing. arch. Jan Chalupa  
kreslil.: ing. arch. Jan Chalupa  
datum zpracování dokumentace: 08/2025  
datum tisku: 03.09.2025

formát: 420x297  
cadfile: Senik\_Denes\_2025\_08\_22.bpn


**1:100**

STUDIE


**řezy**

stav: 03.09.2025

**D.2**

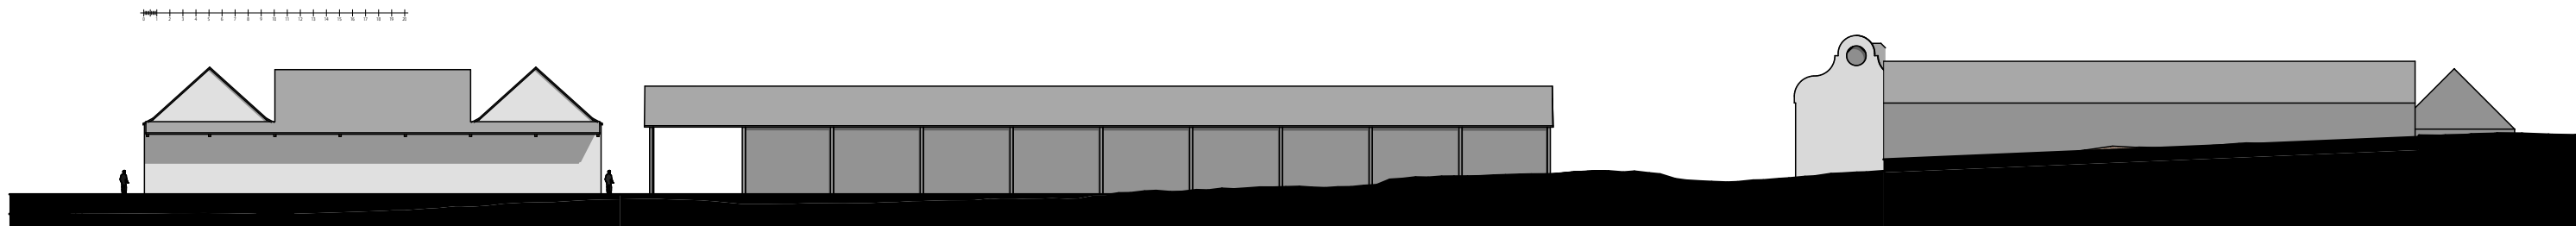


přehledný pohled na navrhovaný objekt a přilehlé budovy areálu od silnice (JV) 1:500

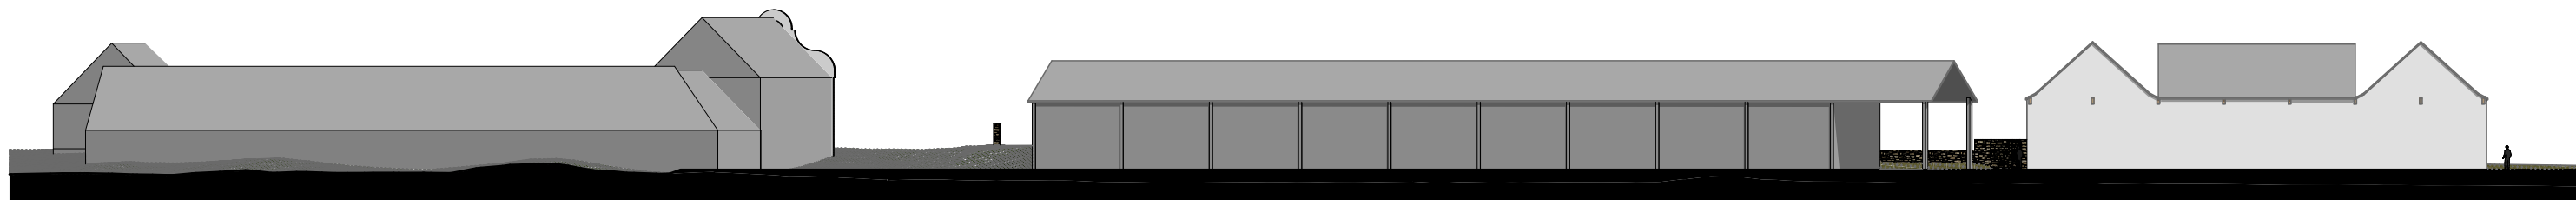


přehledný pohled na navrhovaný objekt a přilehlé budovy areálu od potoka (SZ) 1:500

Technická zpráva a výkresy detailů  
jsou nedílnou součástí PD.

**+ 0,000 = 242,50 m n.m.BPV**

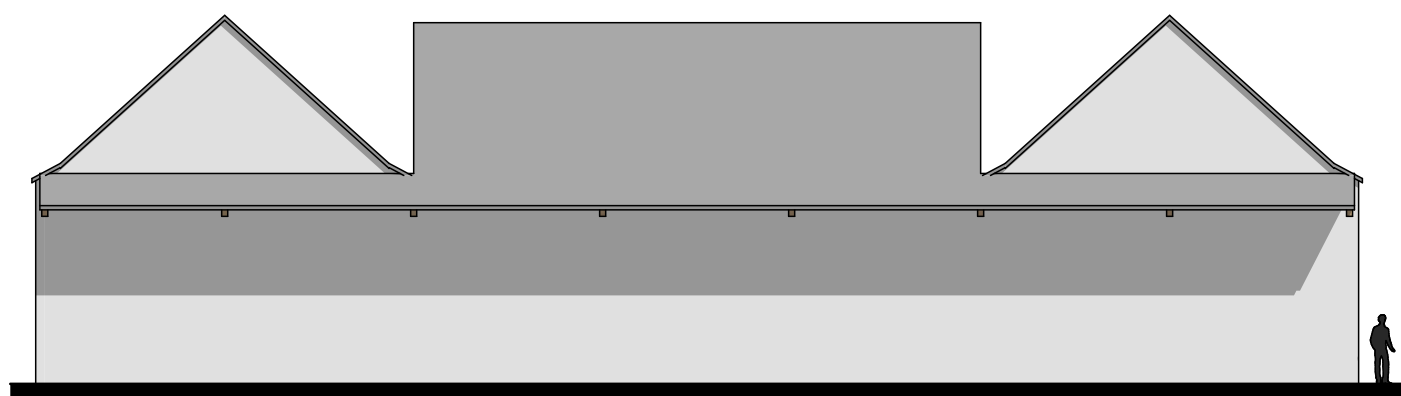

pohled od silnice (JV) 1:200

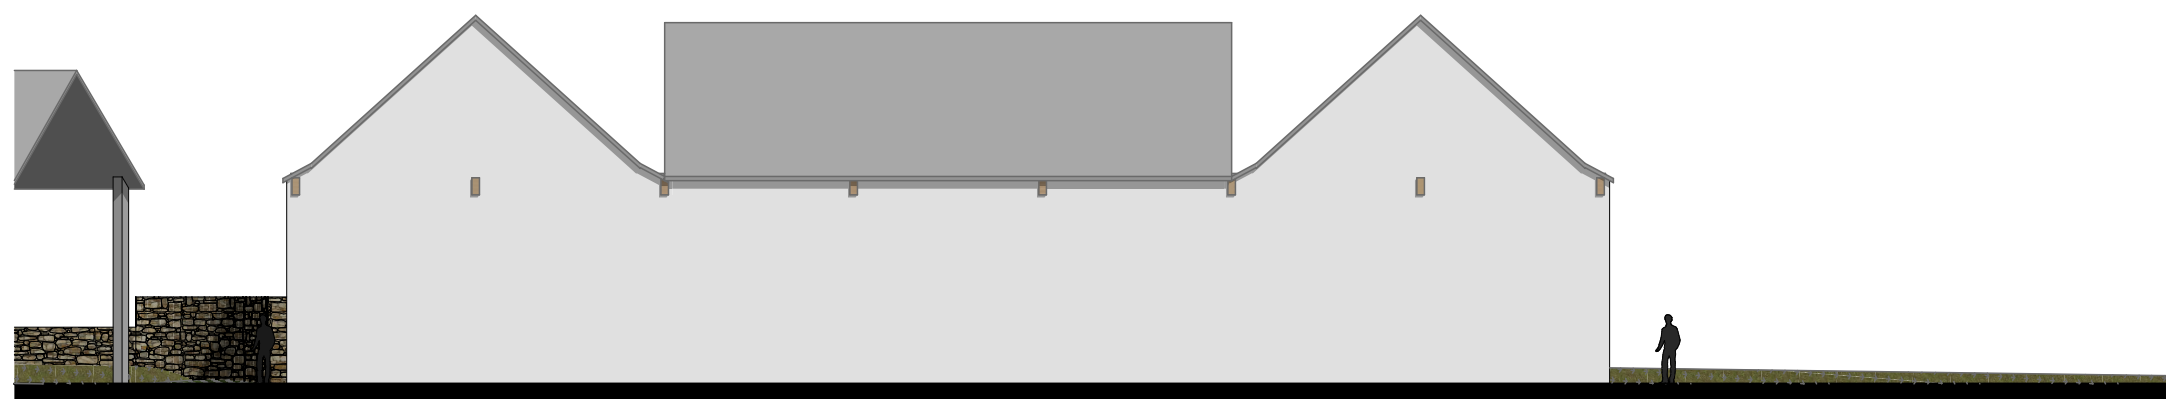

pohled od potoka (SZ) 1:200



**Atelier..**

ing.arch. Kryštof Štulc

Ortenovo náměstí 2  
170 00 Praha 7  
tel: +420723610484

seník saint jan  
Jezdecké Centrum Saint Jan

01-05-25

architekt.: ing. arch. Jan Chalupa  
kreslil.: ing. arch. Jan Chalupa  
datum zpracování dokumentace: 08/2025  
datum tisku: 03.09.2025


formát: 420x297  
cadfile: Senik\_Denes\_2025\_08\_22.bpn

**1:500, 1:200**


STUDIE

**pohledy z  
areálu a od  
silnice (JV a SZ)**  
stav: 03.09.2025

**D.3**

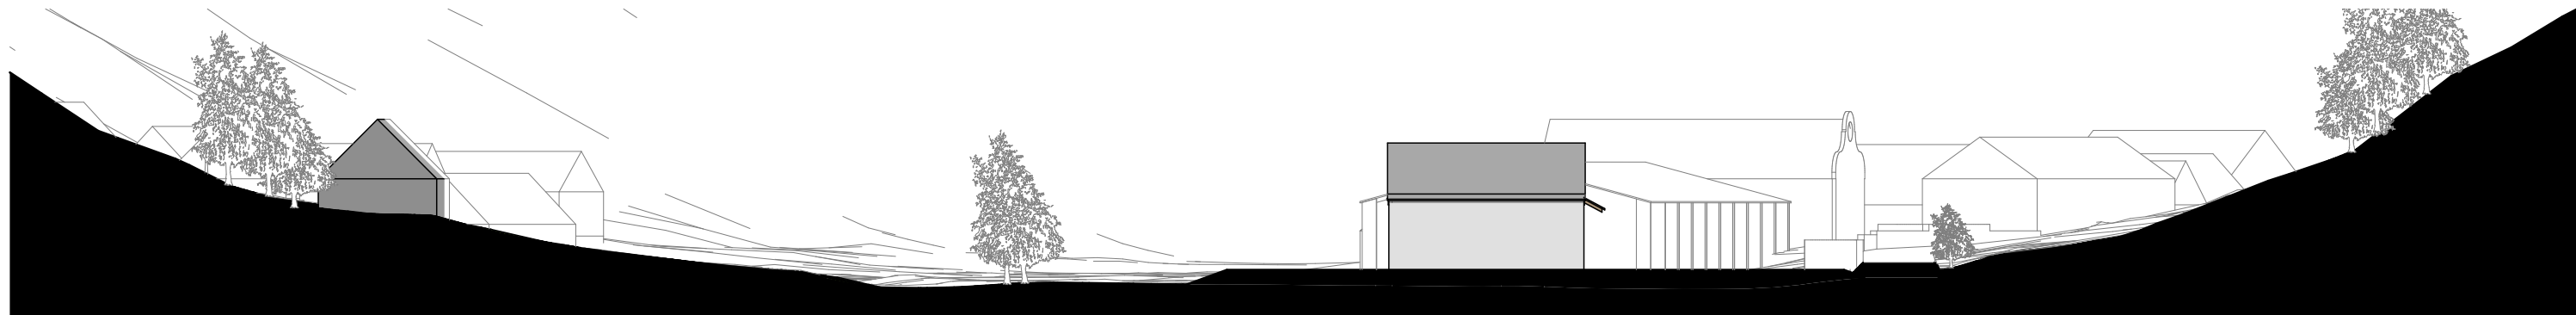


přehledný pohled na navrhovaný objekt a okolní zástavbu (JZ) 1:500

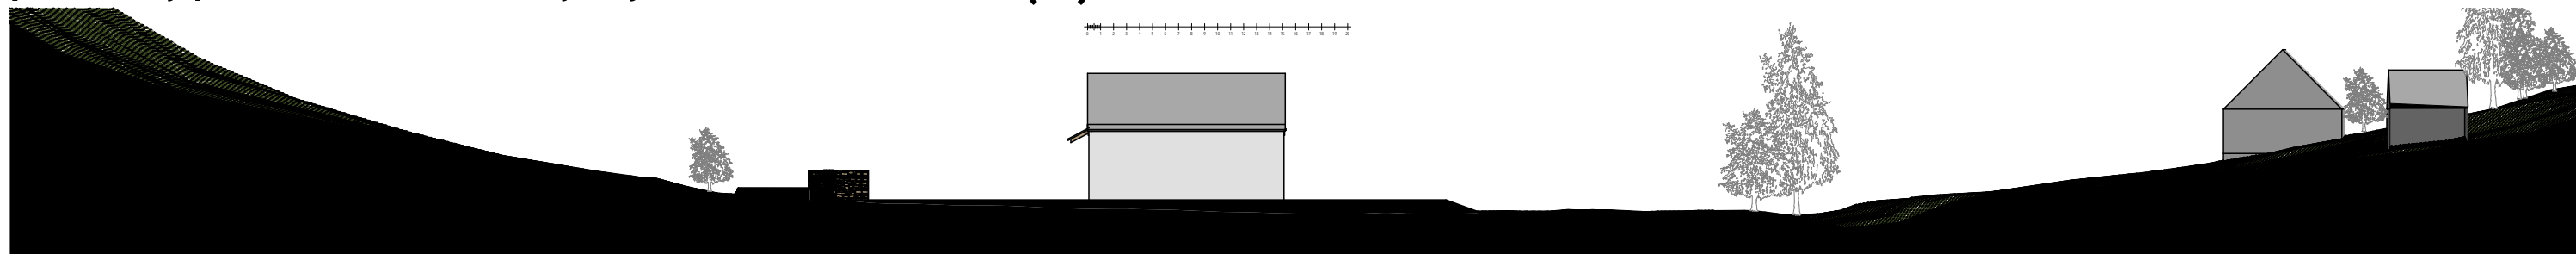

přehledný pohled na navrhovaný objekt a okolní zástavbu (SV) 1:500

Technická zpráva a výkresy detailů jsou nedílnou součástí PD.

+ 0,000 = 242,50 m n.m.BPV

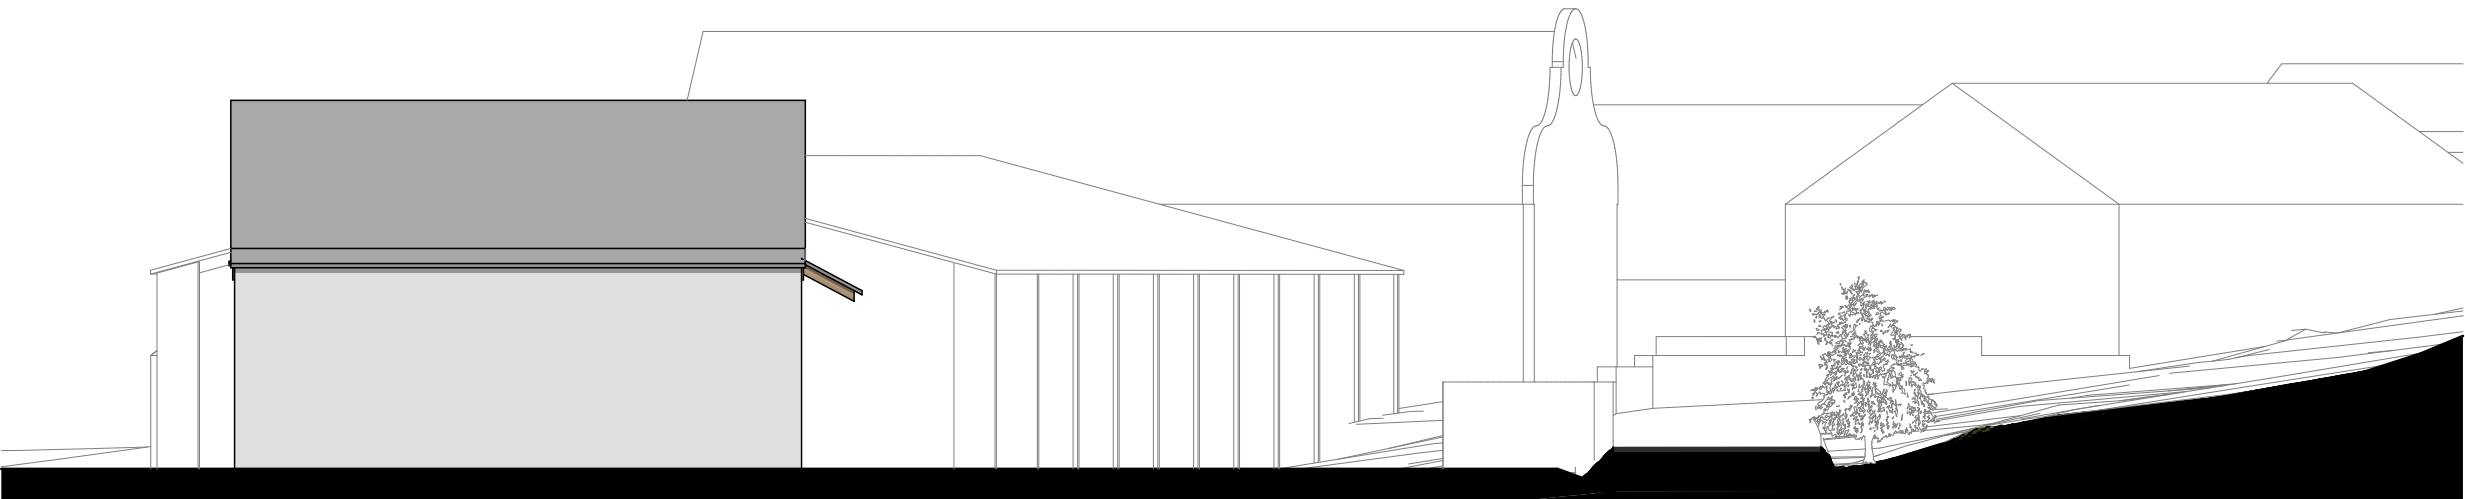

JZ pohled 1:200



SV pohled 1:200



**Atelier..**

ing.arch. Kryštof Štulc

Ortenovo náměstí 2  
170 00 Praha 7  
tel: +420723610484

seník saint jan  
Jezdecké Centrum Saint Jan

01-05-25

architekt.: ing. arch. Jan Chalupa  
kreslil.: ing. arch. Jan Chalupa  
datum zpracování dokumentace: 08/2025  
datum tisku: 03.09.2025

formát: 420x297  
cadfile: Senik\_Denes\_2025\_08\_22.bpn

1:200, 1:500

STUDIE

**pohledy JZ a SV**

stav: 03.09.2025

**D.4**



pohled od Sv Jana/ od jihu / od okraje vesnice

pohled od Sedlce/ od severu / od středu zástavby vesnice



Technická zpráva a výkresy detailů  
jsou nedílnou součástí PD.

**+ 0,000 = 242,50 m n.m.BPV**



**Atelier..**

ing.arch. Kryštof Štulc

Ortenovo náměstí 2  
170 00 Praha 7  
tel: +420723610484

seník saint jan  
Jezdecké Centrum Saint Jan

01-05-25

architekt.: ing. arch. Jan Chalupa  
kreslil.: ing. arch. Jan Chalupa  
datum zpracování dokumentace: 08/2025  
datum tisku: 03.09.2025

formát: 420x297  
cadfile: Senik\_Denes\_2025\_08\_22.bpn

**1:1**

STUDIE

**perspektivy 1**

**stav: 03.09.2025**

**D.5**



pohled od jihu / od potoka  
celkový nadhled od jihu



Technická zpráva a výkresy detailů  
jsou nedílnou součástí PD.

**+ 0,000 = 242,50 m n.m.BPV**



**Atelier..**

ing.arch. Kryštof Štulc

Ortenovo náměstí 2  
170 00 Praha 7  
tel: +420723610484

seník saint jan  
Jezdecké Centrum Saint Jan

01-05-25

architekt.: ing. arch. Jan Chalupa  
kreslil.: ing. arch. Jan Chalupa  
datum zpracování dokumentace: 08/2025  
datum tisku: 03.09.2025

formát: 420x297  
cadfile: Senik\_Denes\_2025\_08\_22.bpn

**1:1**

STUDIE

**perspektivy 2**

**stav: 03.09.2025**

**D.6**