




• **DOPRAVNÍ ZNAČENÍ** •
PROJEKTY REALIZACE PRONÁJEM



Vypracoval: Martin Frolík tel.: 777 690 022, e-mail: frolik@adsum.cz	Zodpovědný projektant, kontrola: Martin Frolík	 • DOPRAVNÍ ZNAČENÍ • PROJEKTY REALIZACE PRONÁJEM ADSUM spol. s r.o. Havlíčkova 923, 273 51 Unhošť provozovna: Lidická 7, 273 51 unhošť tel./fax: +420 312 698 482 mobil: +420 777 690 022 e-mail: adsum@adsum.cz http://www.adsum.cz <small>IČ: 451 44 991, DIČ: CZ 451 44 991, NB Kladno, č.ú. 807741141/0100 Společnost vedená od 21.února 1992 u Městského soudu v Praze, spisová značka C7462</small>
Investor: Krajská správa a údržba silnic Zborovská 11, Praha 5		
Objednatel (stavebník): FRONĚK s.r.o. Zátiší 2488, 269 01 Rakovník		
Stavba: III/11610, BUBOVICE		Číslo zakázky: DIO-103-5/2026
Objekt: III/11610 oprava povrchu silnice - úplná uzavírka		Datum: 05/2026
		Stupeň: RDS
		Měřítko: -
Počet formátů: A4		
Číslo přílohy:	Paré:	

Celková situace

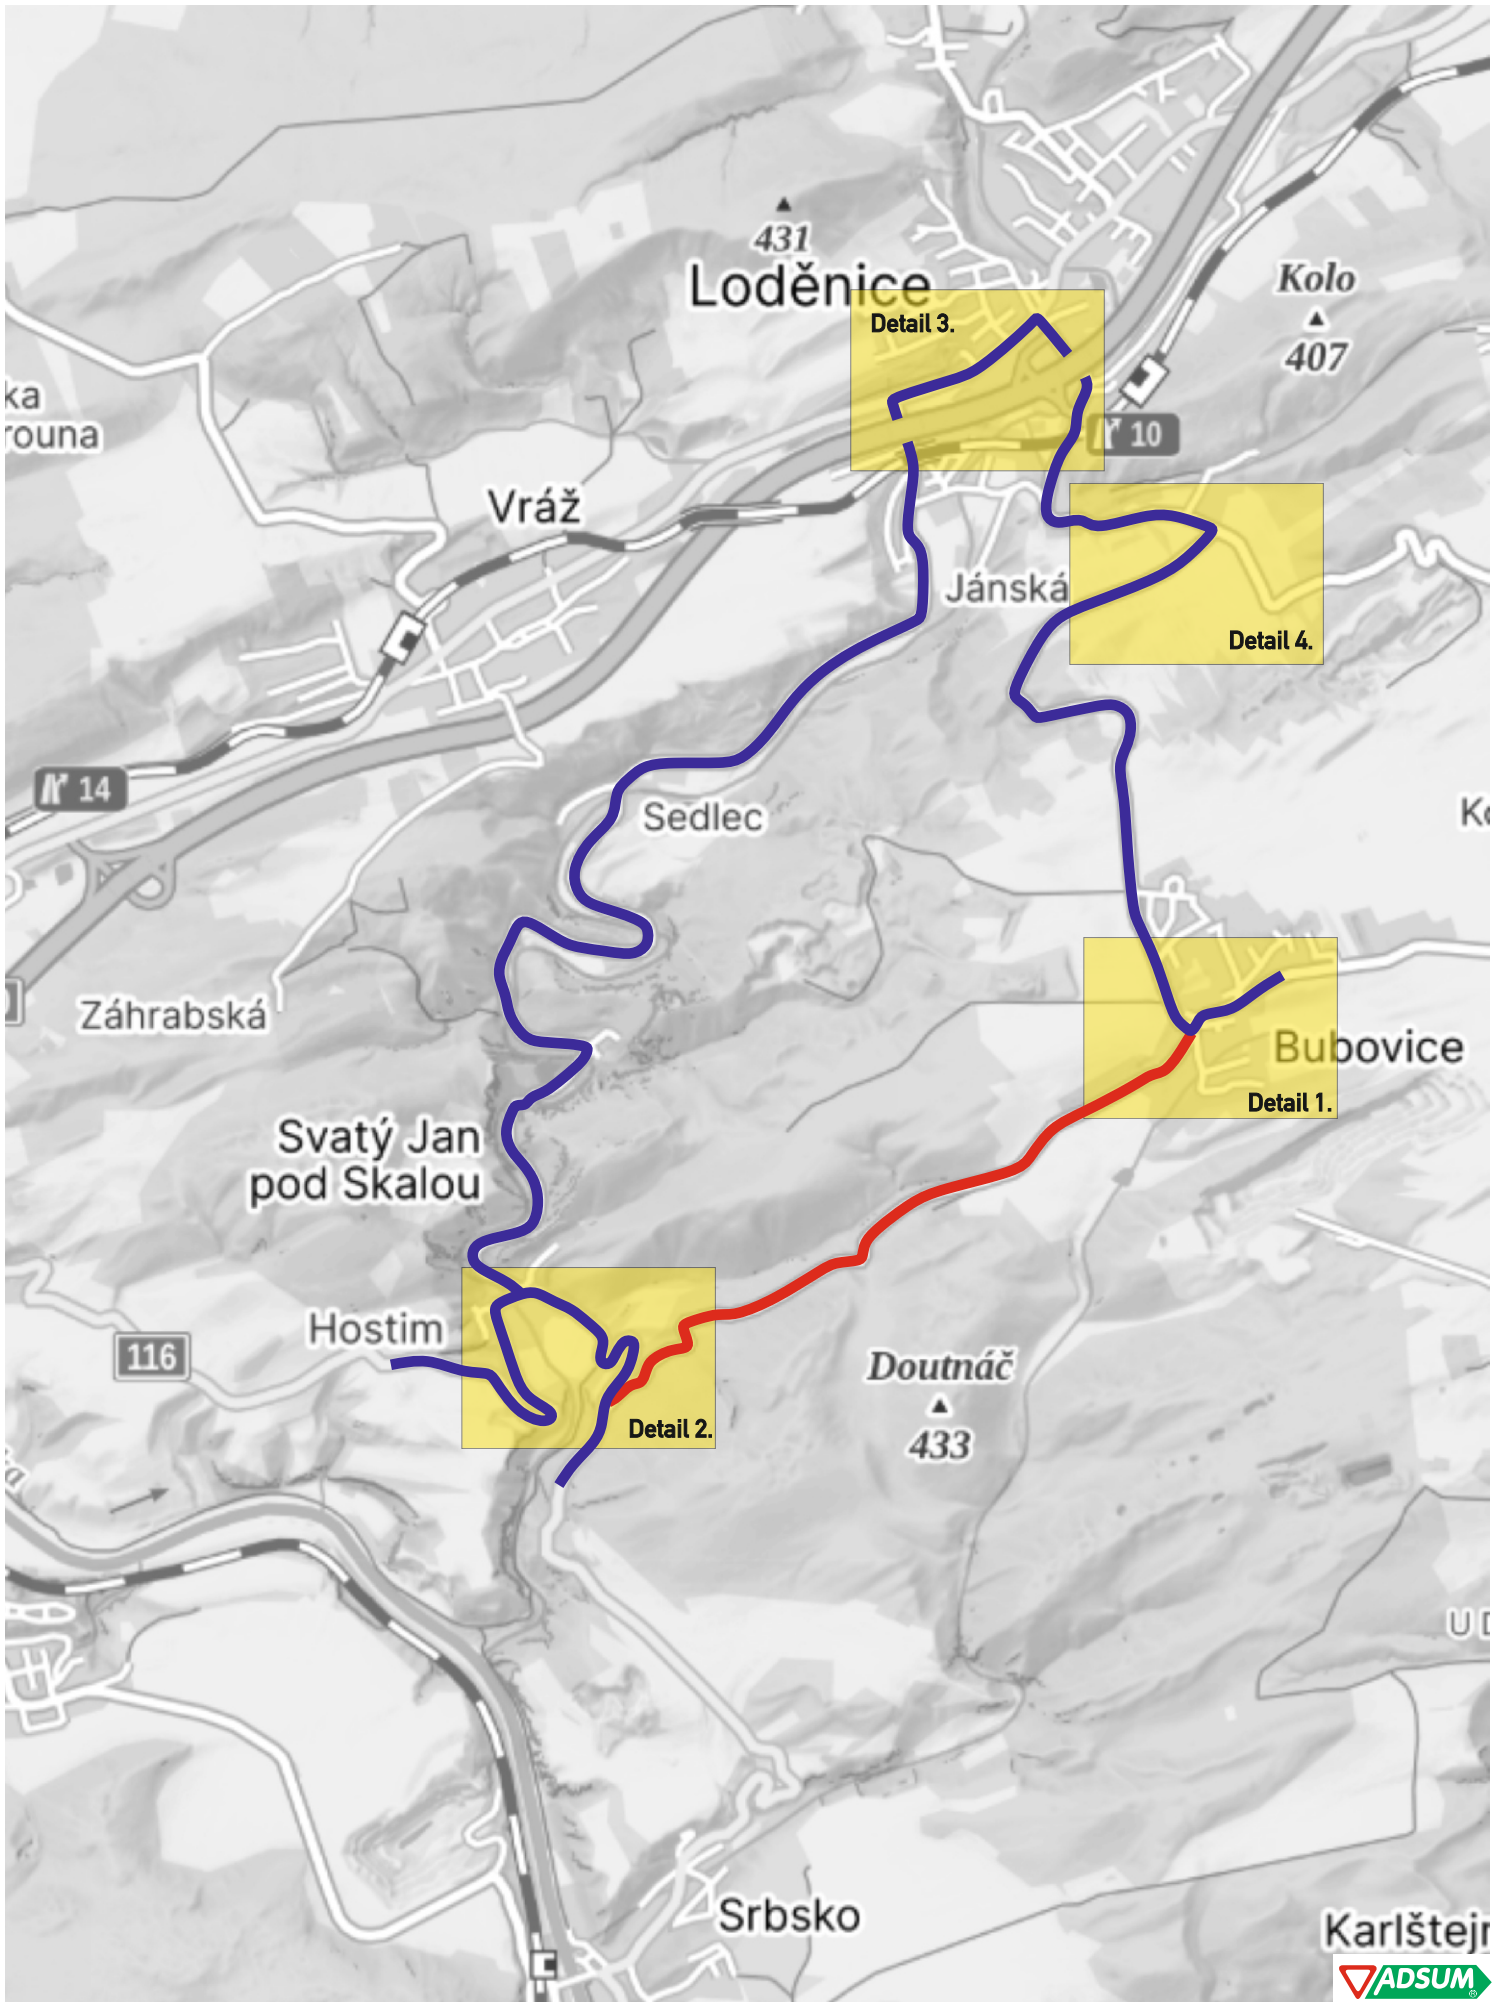


DETAIL KŘÍŽOVATEK S DZ

DETAIL 1.

IS 11a 1.

IS 11a 2.

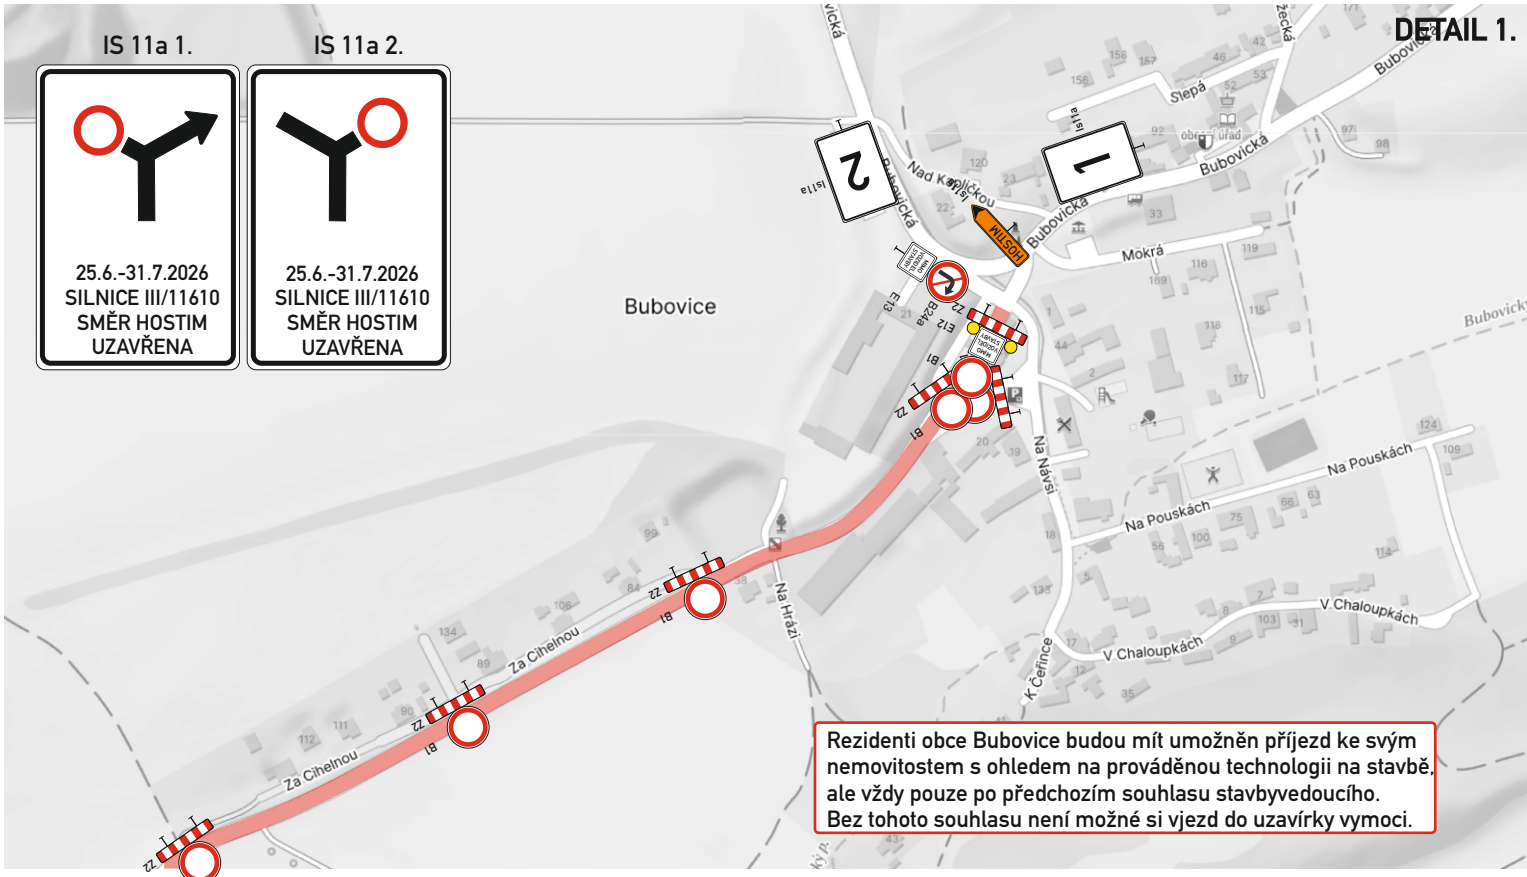

DETAIL 2.

IS 11a 3.

IS 11a 4.

IS 11a 5.

