
SITUACE - DIO M 1 : 5000

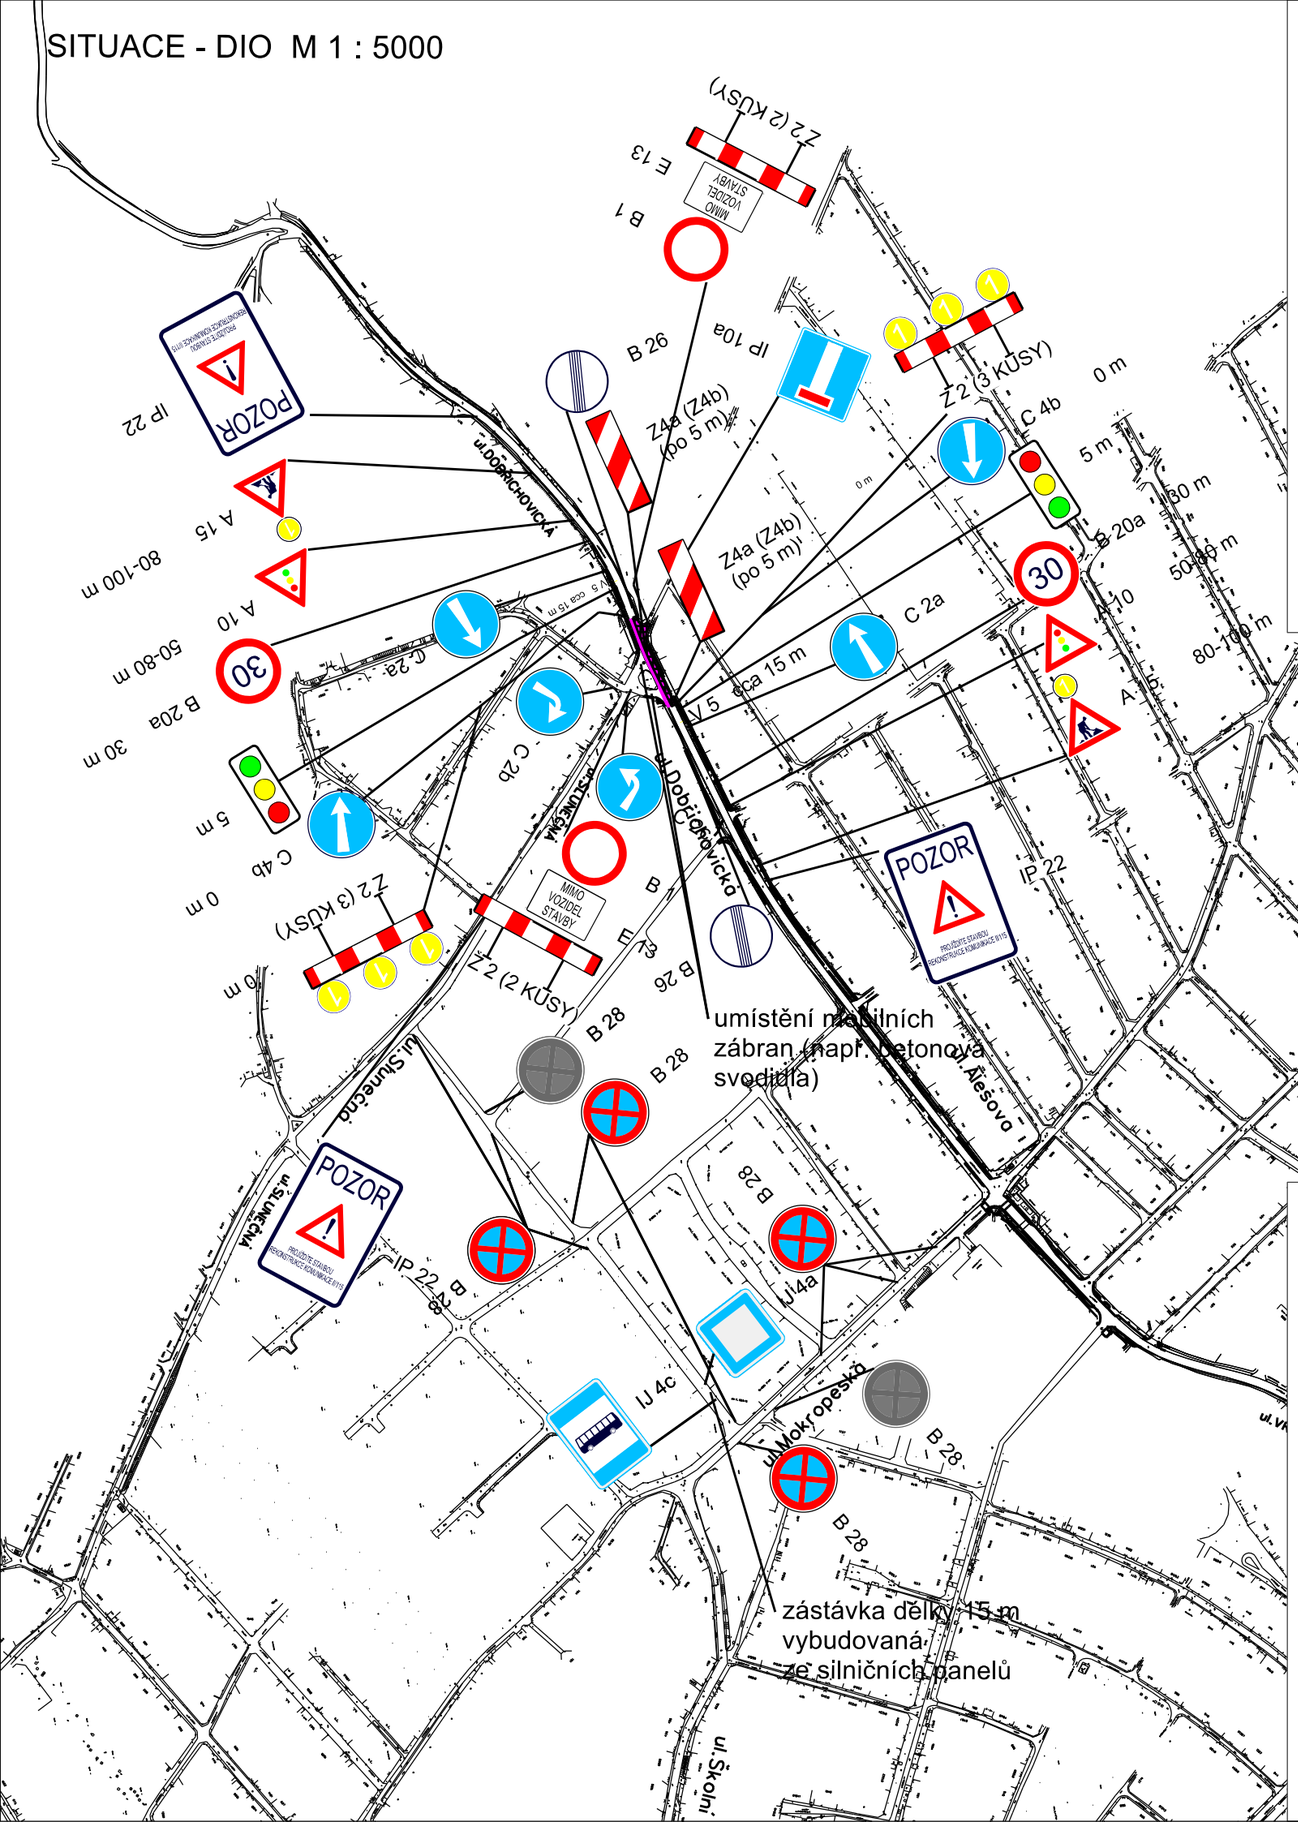

LEGENDA

- hranice záboru SO 106
- úsek opravy komunikace II/115
- A 9 - provizorní dopravní značení
- B 28 - stávající dopravní značení (součást provizorního)

POZNÁMKA

- provizorní dopravní značení bude stejné pro obě poloviny vozovky krom drobných úprav
- rekonstrukce komunikace bude probíhat po polovinách šířky vozovky

OBJEDNATEL	Středočeský kraj Zborovská 11 150 21 Praha 5	AKCE:	II/115 ČERNOŠICE, REKONSTRUKCE SILNICE			
OBEC	ČERNOŠICE					
KRAJ	STŘEDOČESKÝ	OBJEKT:	SOUHRNNÉ ŘEŠENÍ STAVBY			
DATUM	10.2015					
FORM. A4	2 x A4	PŘÍLOHA:	Situace DIO - 9. etapa			
STUPEŇ	PDPS					

PROJEKTANT:

AF-CITYPLAN s.r.o.
MAGISTRŮ 1275/13
140 00 PRAHA 4
tel.: +420 277 005 540/539
fax.: +420 224 922 072
www.afconsult.com www.af-cityplan.cz
ČSN EN ISO 9001, ČSN EN ISO 14001

			KOPIE Č.:	ČÁST:	PŘÍLOHA Č.:
TECHNICKÝ ŘEDITEL:	Ing. J. LANDA			A.	4.3.9
VEDOUCÍ STŘEDISKA:	Ing. O. KYP				
VEDOUCÍ PROJEKTU:	Ing. O. KYP				
VYPRACOVAL:	Ing. M. NŮSEK				
KONTROLA:	Ing. O. KYP				
MĚŘÍTKO:	1:5 000		Č. ZAKÁZKY:	13 - 6 - 273	

DOKUMENTACI LZE UŽÍVAT POUZE VE SMYSLU PŘÍSLUŠNÉ SMLOUVY O DÍLO. KOPÍROVÁNÍ A ROZMNOŽOVÁNÍ POUZE PO PŘEDCHOZÍM SOUHLASU AF-CITYPLAN s.r.o.