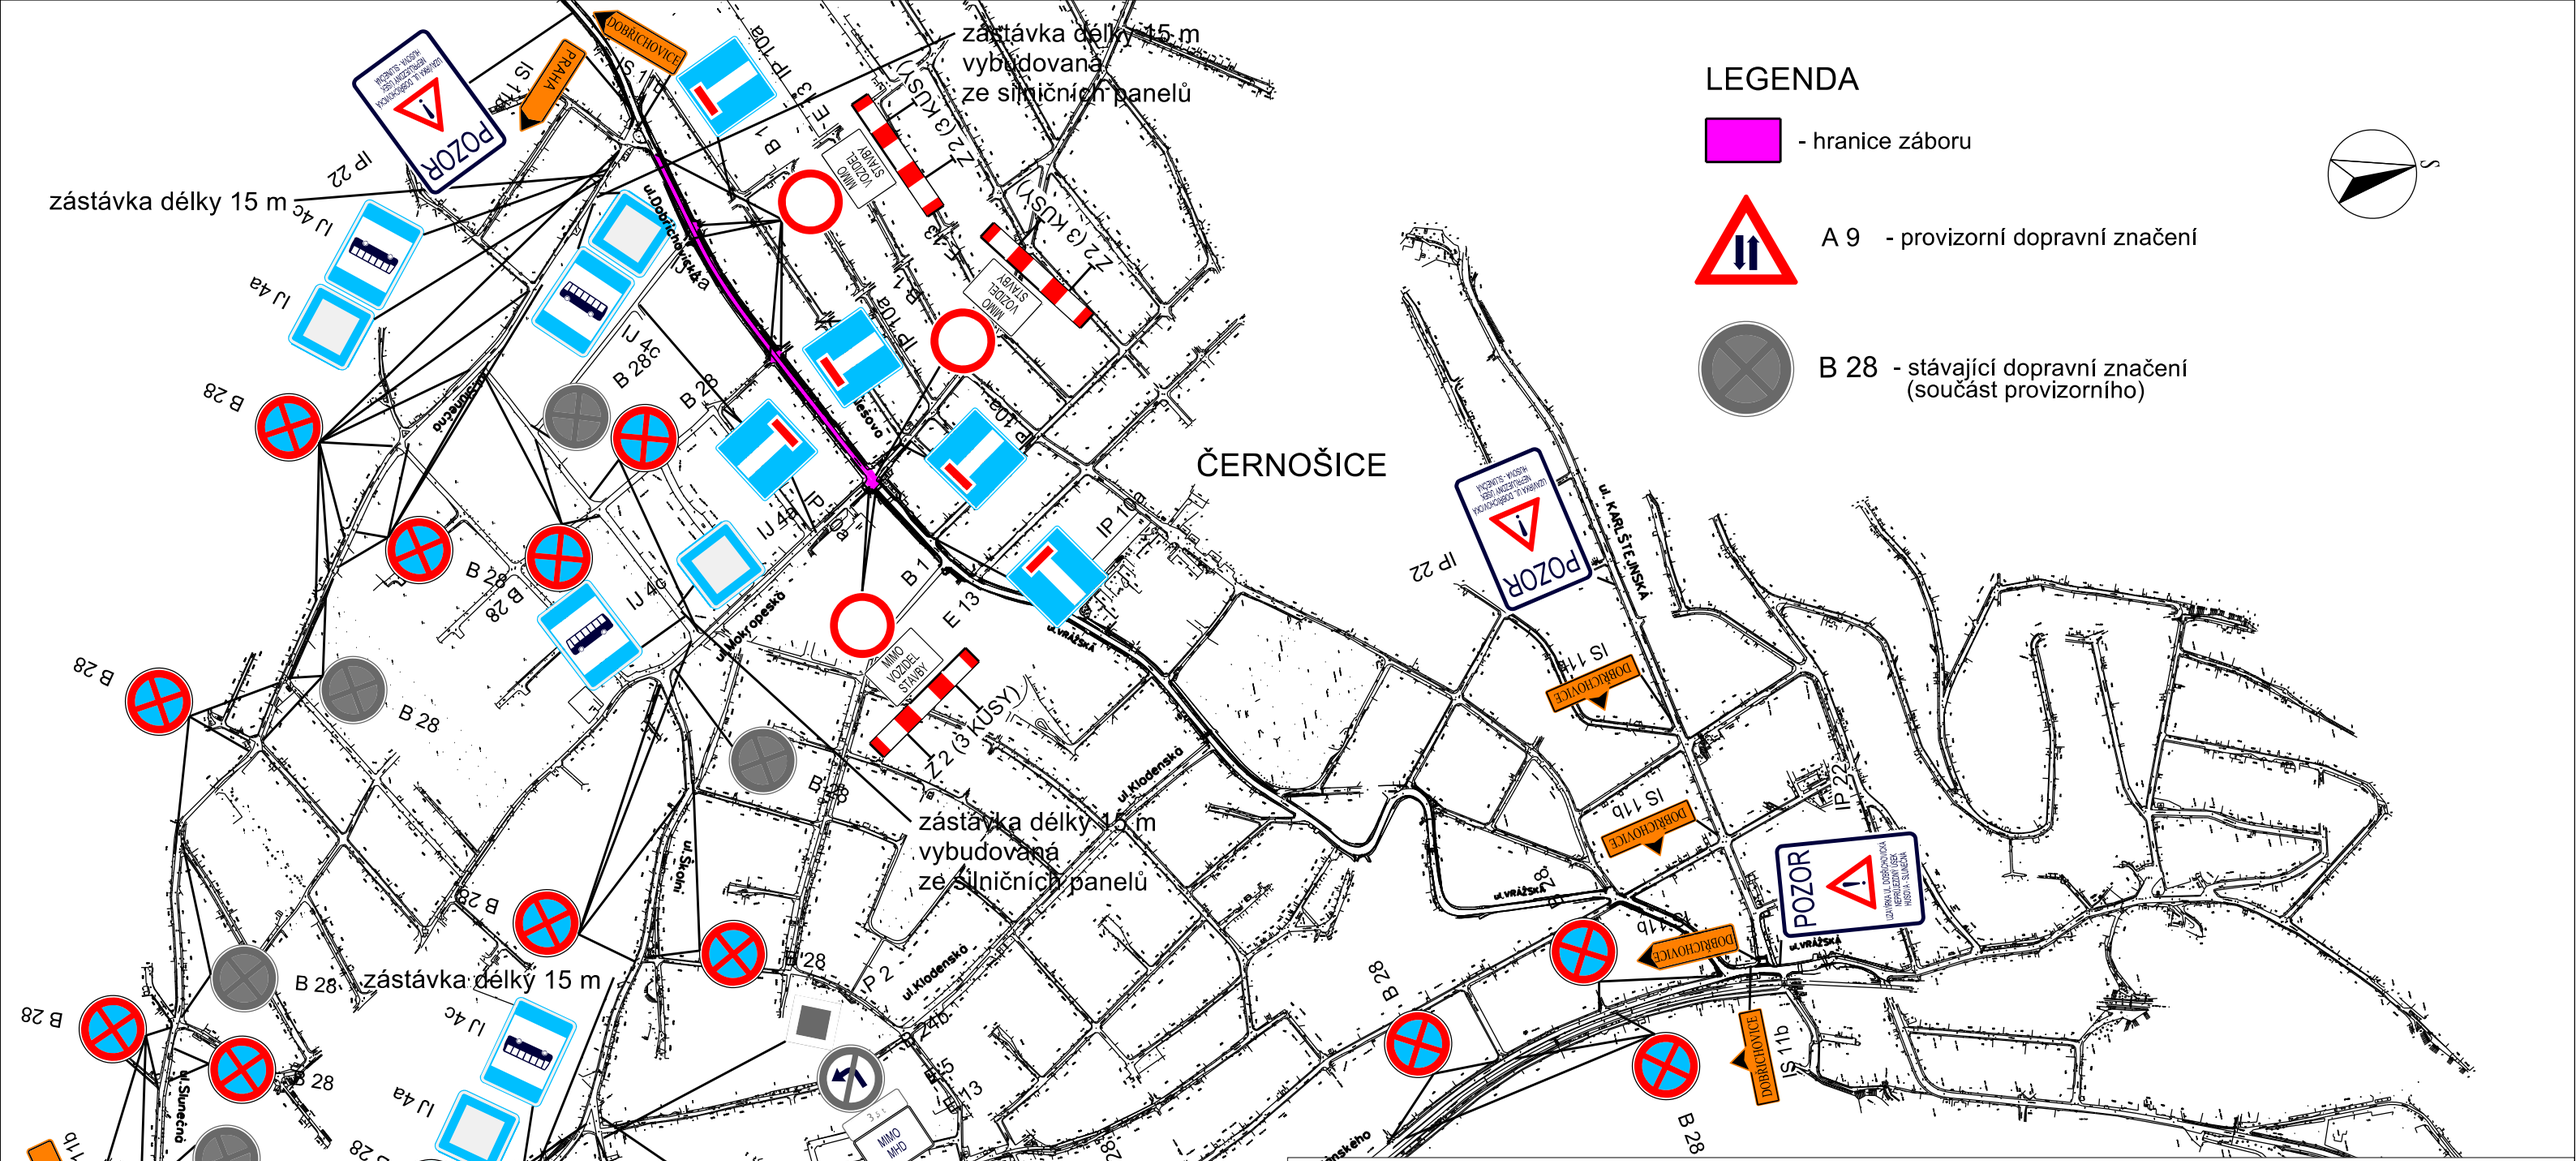

OBJEDNATEL	Středočeský kraj Zborovská 11 150 21 Praha 5	AKCE:	II/115 ČERNOŠICE, REKONSTRUKCE SILNICE			
OBEC	ČERNOŠICE					
KRAJ	STŘEDOČESKÝ	OBJEKT:	SOUHRNNÉ ŘEŠENÍ STAVBY			
DATUM	10.2015					
FORM. A4	6 x A4	PŘÍLOHA:	Situace DIO - 8. etapa			
STUPEŇ	PDPS					
PROJEKTANT:		TECHNICKÝ ŘEDITEL:	Ing. J. LANDA	KOPIE Č.:	ČÁST:	PŘÍLOHA Č.:
AF-CITYPLAN s.r.o. MAGISTRŮ 1275/13 140 00 PRAHA 4 tel.: +420 277 005 540/539 fax.: +420 224 922 072		VEDOUCÍ STŘEDISKA:	Ing. O. KYP		A.	4.3.8
		VEDOUCÍ PROJEKTU:	Ing. O. KYP			
		VYPRACOVAL:	Ing. M. NŮSEK			
www.afconsult.com www.af-cityplan.cz		KONTROLA:	Ing. O. KYP			
ČSN EN ISO 9001, ČSN EN ISO 14001		MĚŘÍTKO:	1:7 500	Č. ZAKÁZKY:	13 - 6 - 273	

DOKUMENTACI LZE UŽÍVAT POUZE VE SMYSLU PŘÍSLUŠNÉ SMLOUVY O DÍLO. KOPÍROVÁNÍ A ROZMNOŽOVÁNÍ POUZE PO PŘEDCHOZÍM SOUHLASU AF-CITYPLAN s.r.o.