


PROJEKT DIO

(Dopravně Inženýrské Opatření)

Jan Plešák, DIS.
POLICIE ČESKÉ REPUBLIKY
Důvod podepsání: Za správnost vyhotovení
Číslo podepsání: 01.02.2026 9:14:23

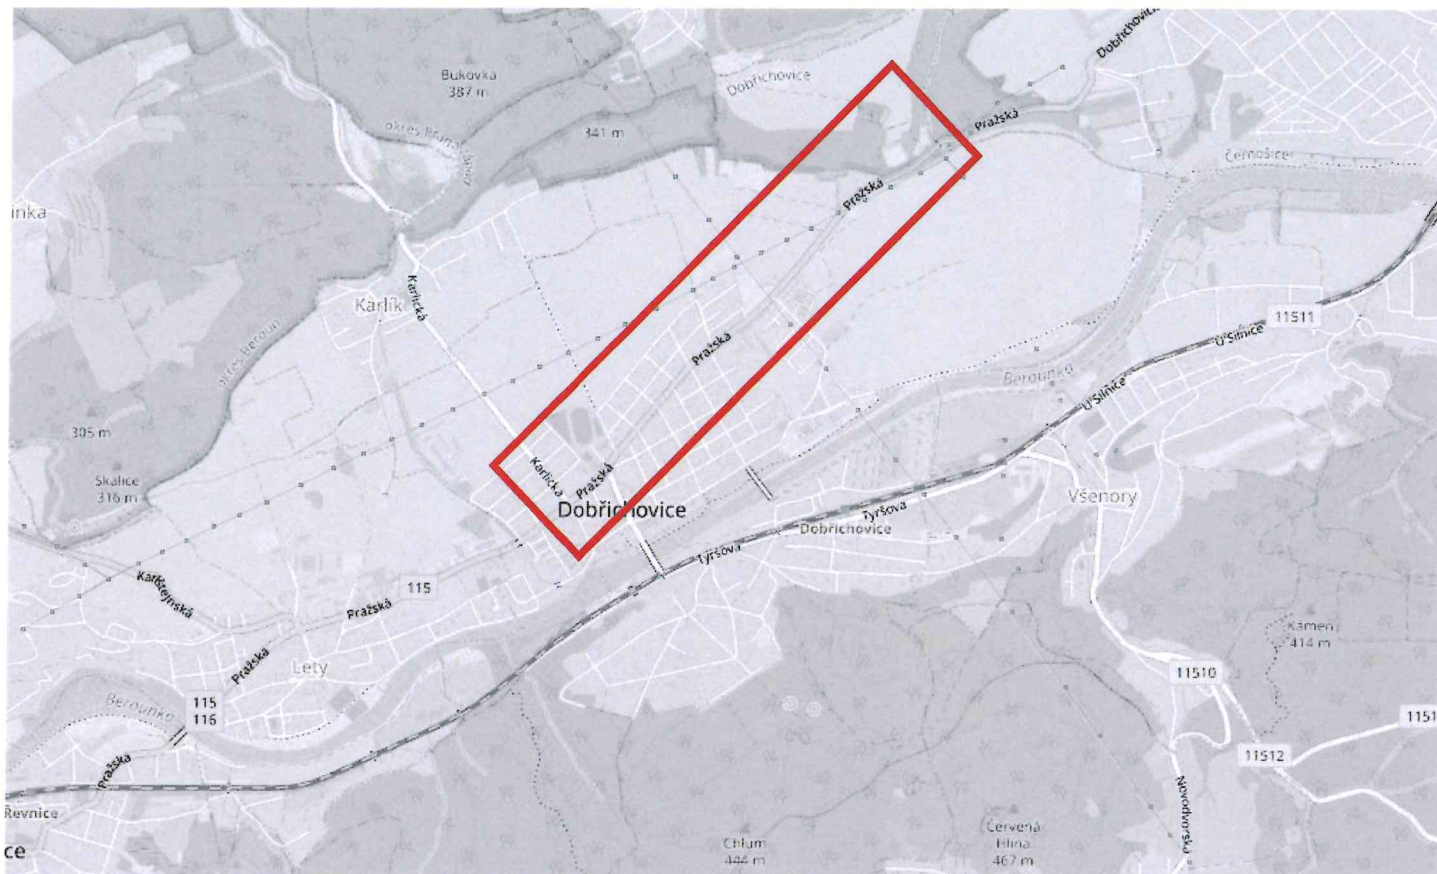

MÍSTO REALIZACE:

Komunikace II/115 Pražská, Dobřichovice

VYPRACOVAL:

Ing. Hana Durst
tel.: 723 662 755

OBJEDNATEL (INVESTOR):

SWIETELSKY stavební s.r.o.
tel.: 602 177 282

POČET ETAP:

1

POČET VÝKRESŮ:

6

NÁZEV AKCE:

II/115 HL. M. PRAHY - LETY, REKONSTRUKCE
2. ÚSEK - OBLAST DOBŘICHOVICE, LETY 1. ETAPA

TERMÍN REALIZACE AKCE:

DATUM VYPRACOVÁNÍ DIO:


15.08.2025

DODAVATEL:

TOP Znak s.r.o.
Starochuchelská 114/28
159 00 Praha 5
Tel.: 607 687 687
E-mail: info@topznak.cz
Web: www.topznak.cz
IČ: 06035981, DIČ: CZ06035981



POZNÁMKA:

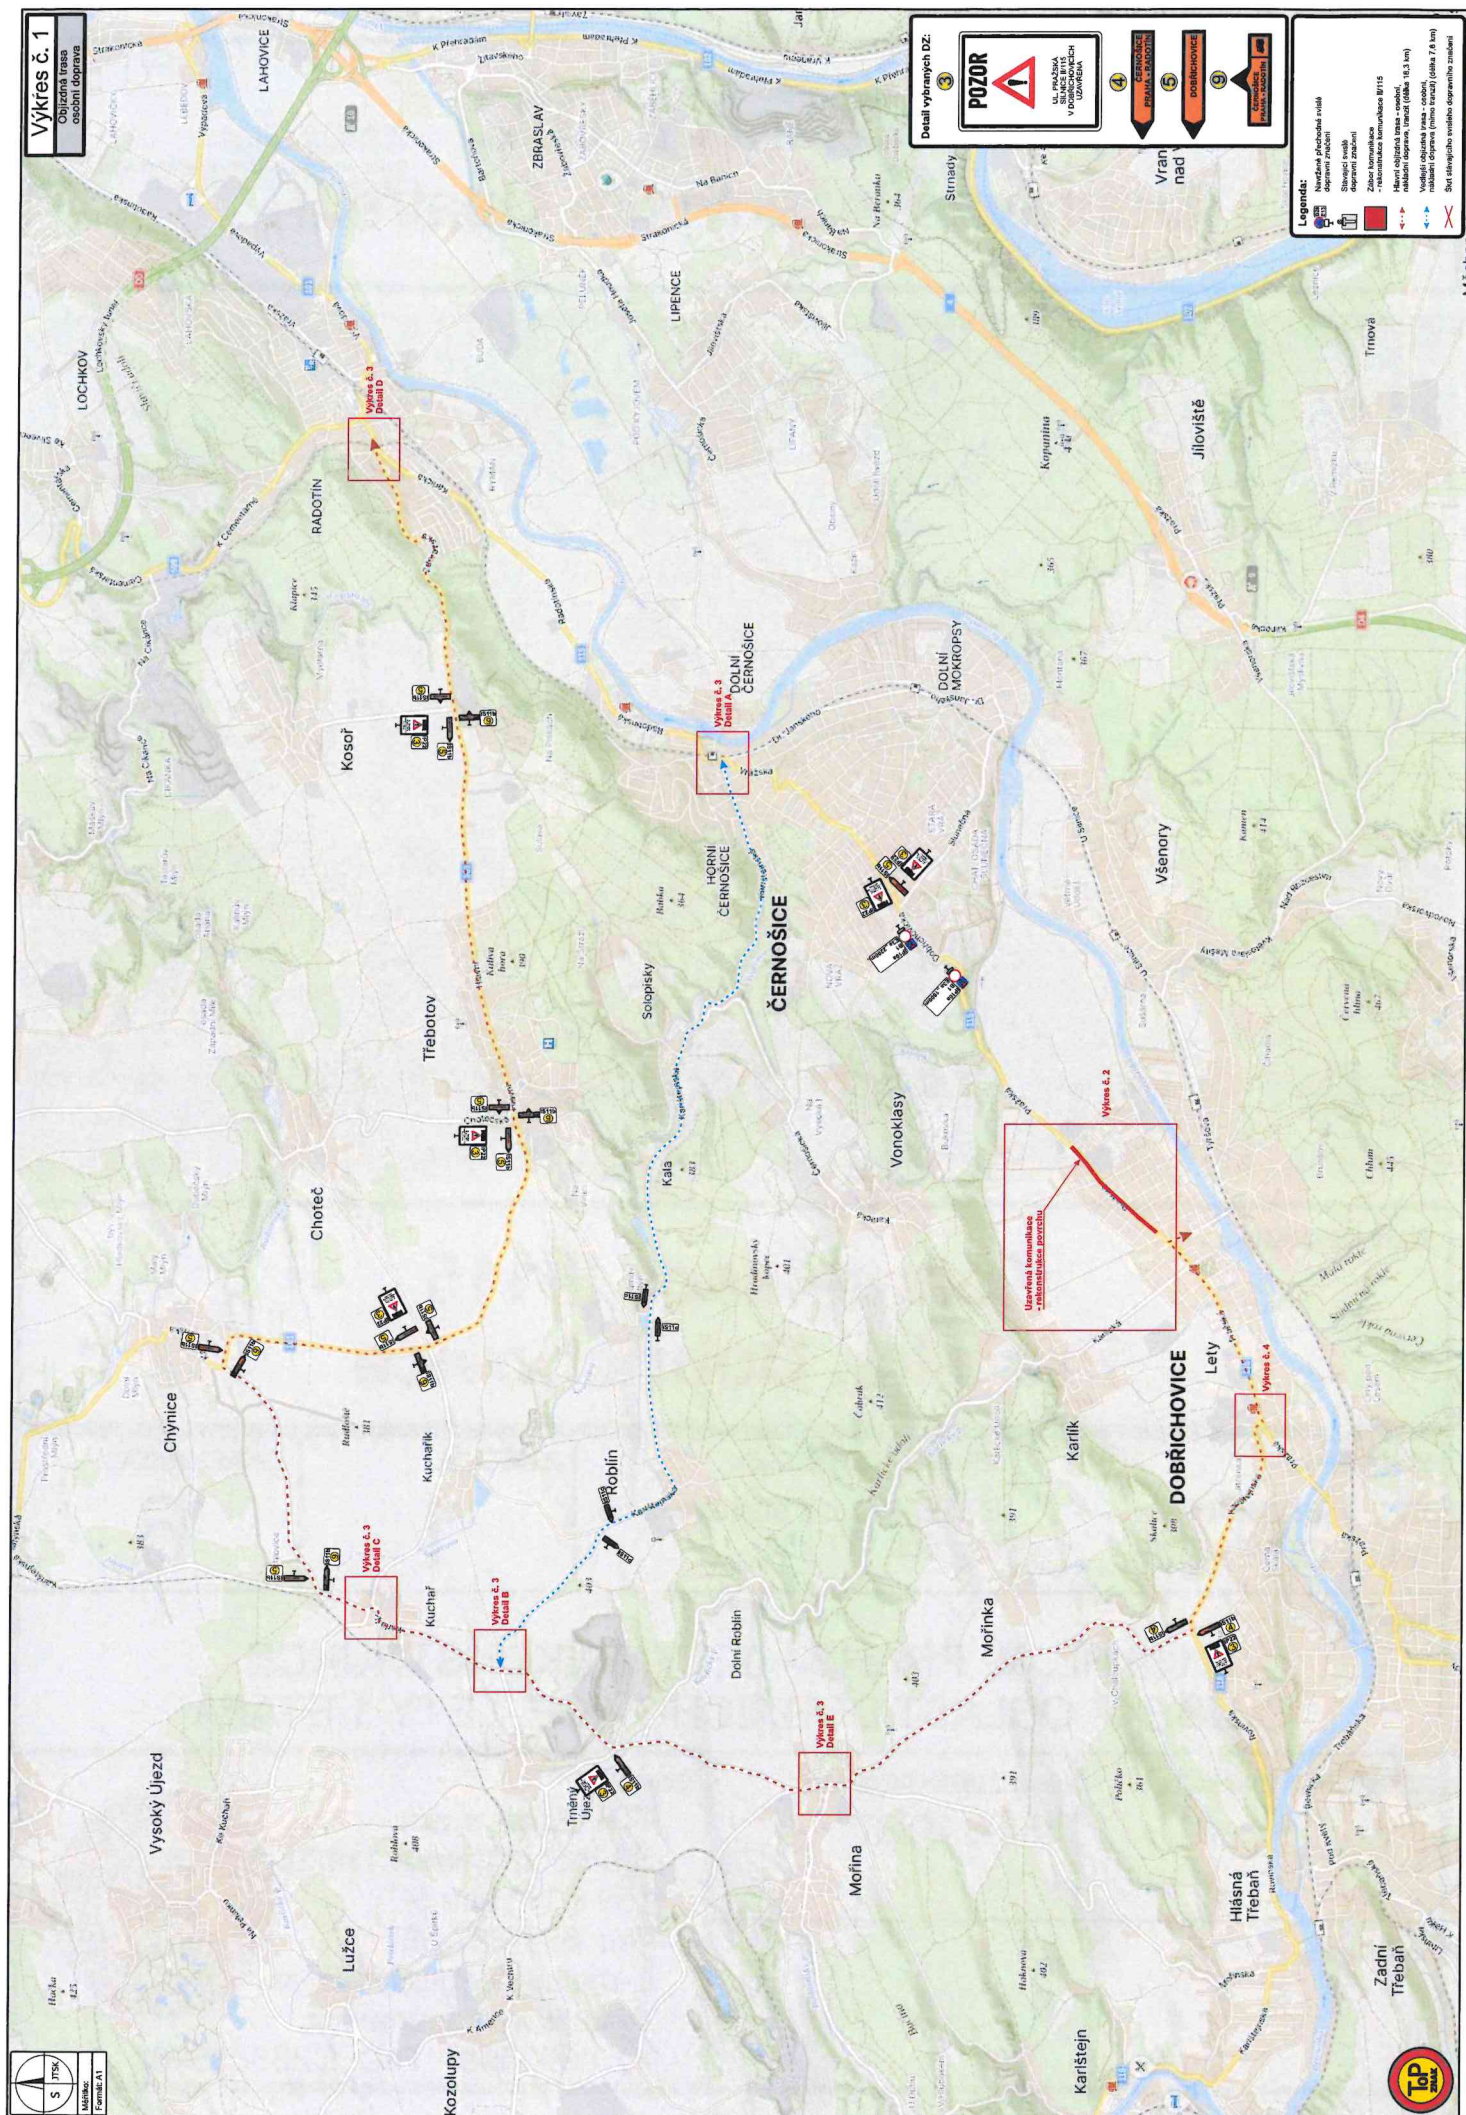

Detail vybraných DZ:

- 1 MIMO VOZIDEL STAVBY
- 2 MIMO LÍNEOVÝ BUS A DOPRAVNÍ OBLASTI
- 3 POZOR
UL. PRAŽSKÁ
SILNICE I/115
V DOPRAVNÍCH
UZÁVĚŘENÁCH
- 4 ČERNOSKÝ
PRAHA - RADOTICE
- 11 MIMO DOPRAVNÍ OBLASTI
- 12 MIMO VÝZNAMNÉ POKROČILÉ STAN



[illegible][illegible]

Legenda:

- Návržené přechodné svítlé dopravní značení
- Stávající svítlé dopravní značení
- Záběr komunikace - rekonstrukce II/115
- Škrt stávajícího svítlého dopravního značení

Detail D

Detail vybraných DZ:

- POZOR
UL PRAŽSKÁ SILNICE II/115 V DOBŘÍCHOVICÍCH UZAVŘENA
- DOBŘÍCHOVICE
- CERNOŠICE PRAHA - RADOTÍN
- CERNOŠICE PRAHA - RADOTÍN
- DOBŘÍCHOVICE
- DOBŘÍCHOVICE
- DOBŘÍCHOVICE
- DOBŘÍCHOVICE
- CERNOŠICE PRAHA - RADOTÍN
- CERNOŠICE

Výkres č. 4

Detail vybraných DZ:

3



4



5



Legenda:

Navržené přechodné svislé dopravní značení





Stávající svislé dopravní značení





Zábor komunikace - rekonstrukce komunikace II/115




Škrt stávajícího svislého dopravního značení

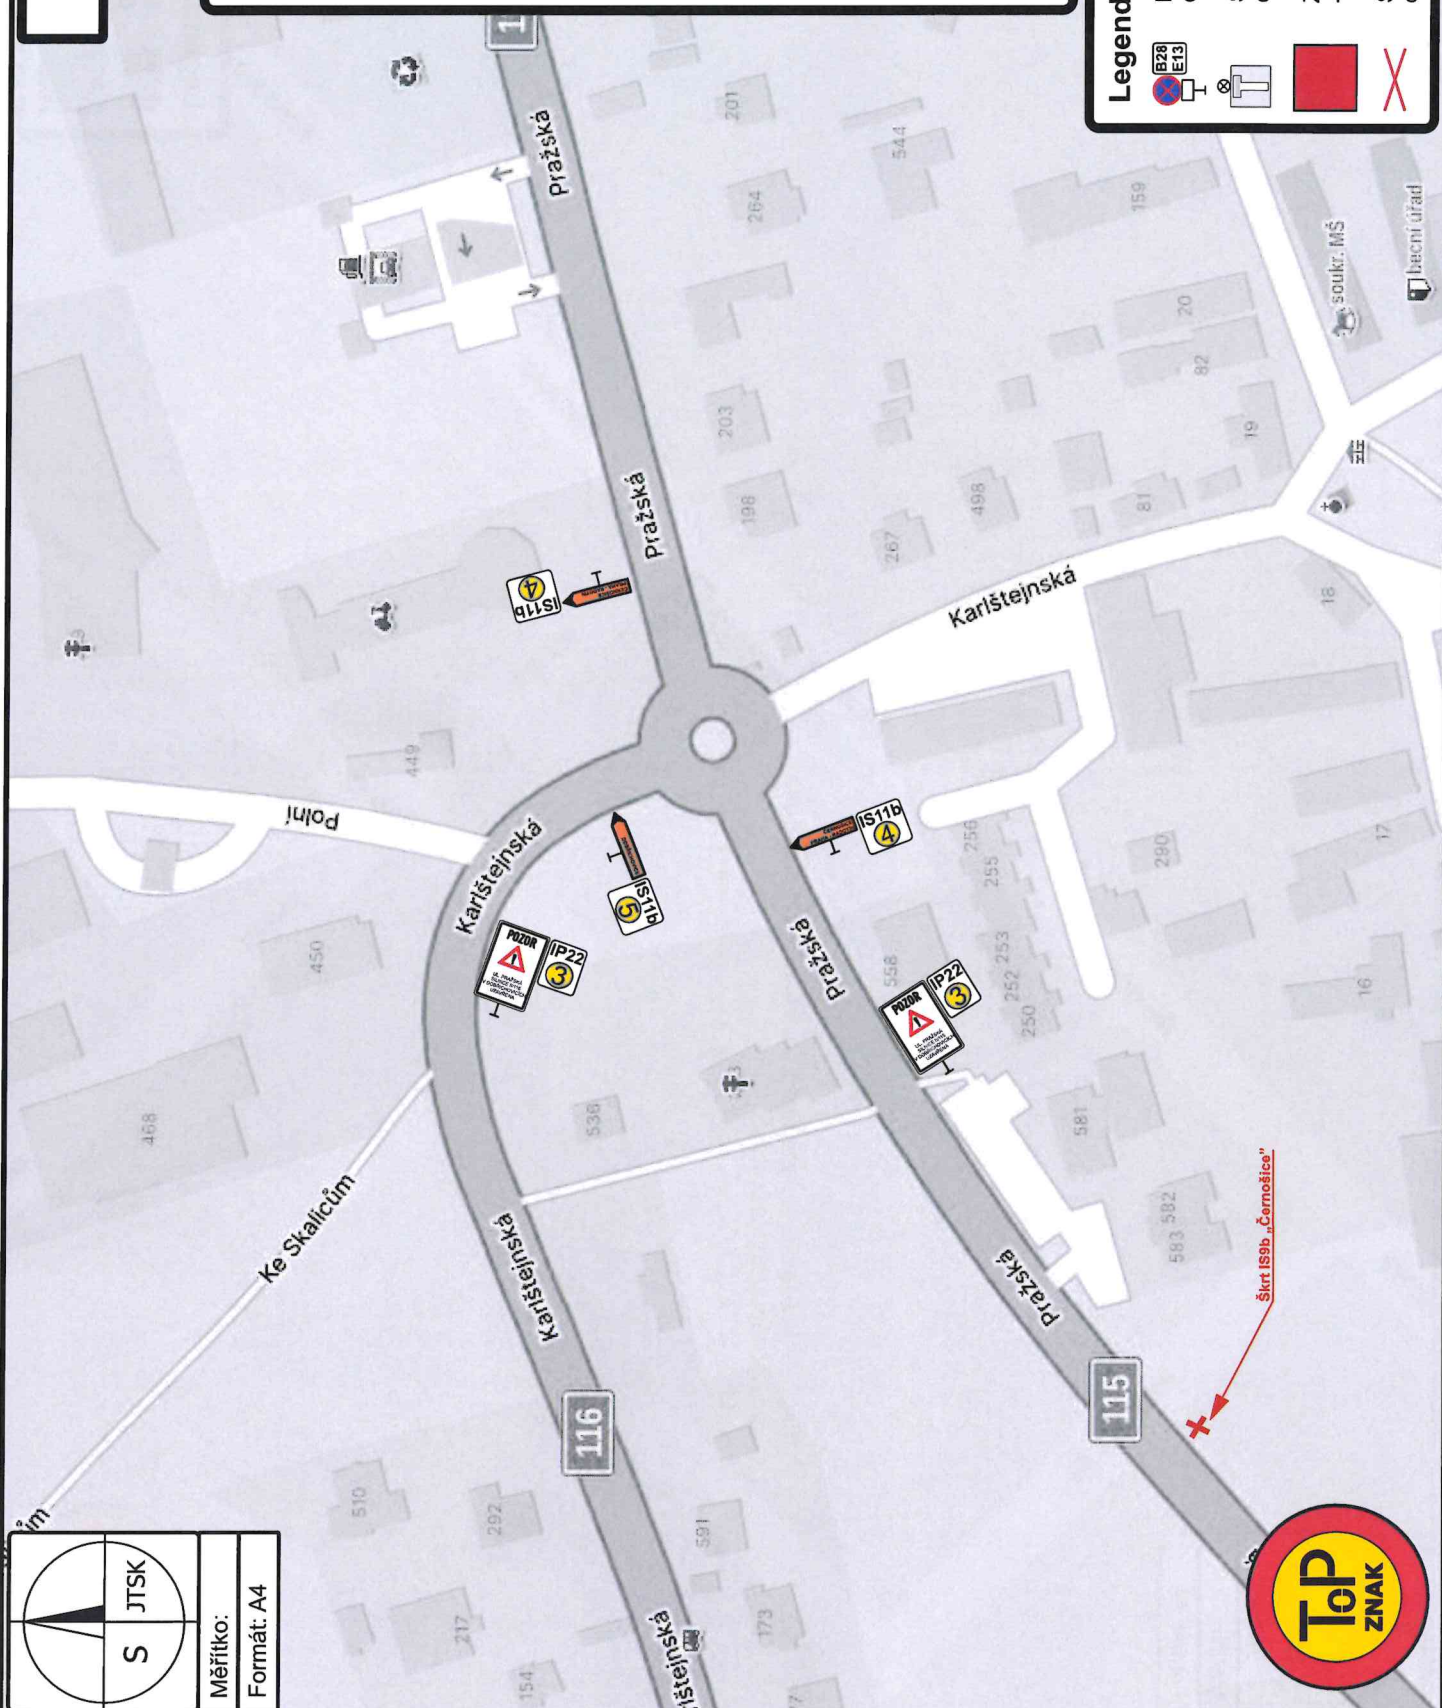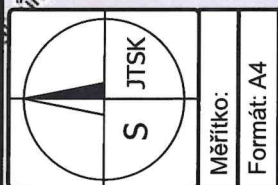

Výkres č. 5

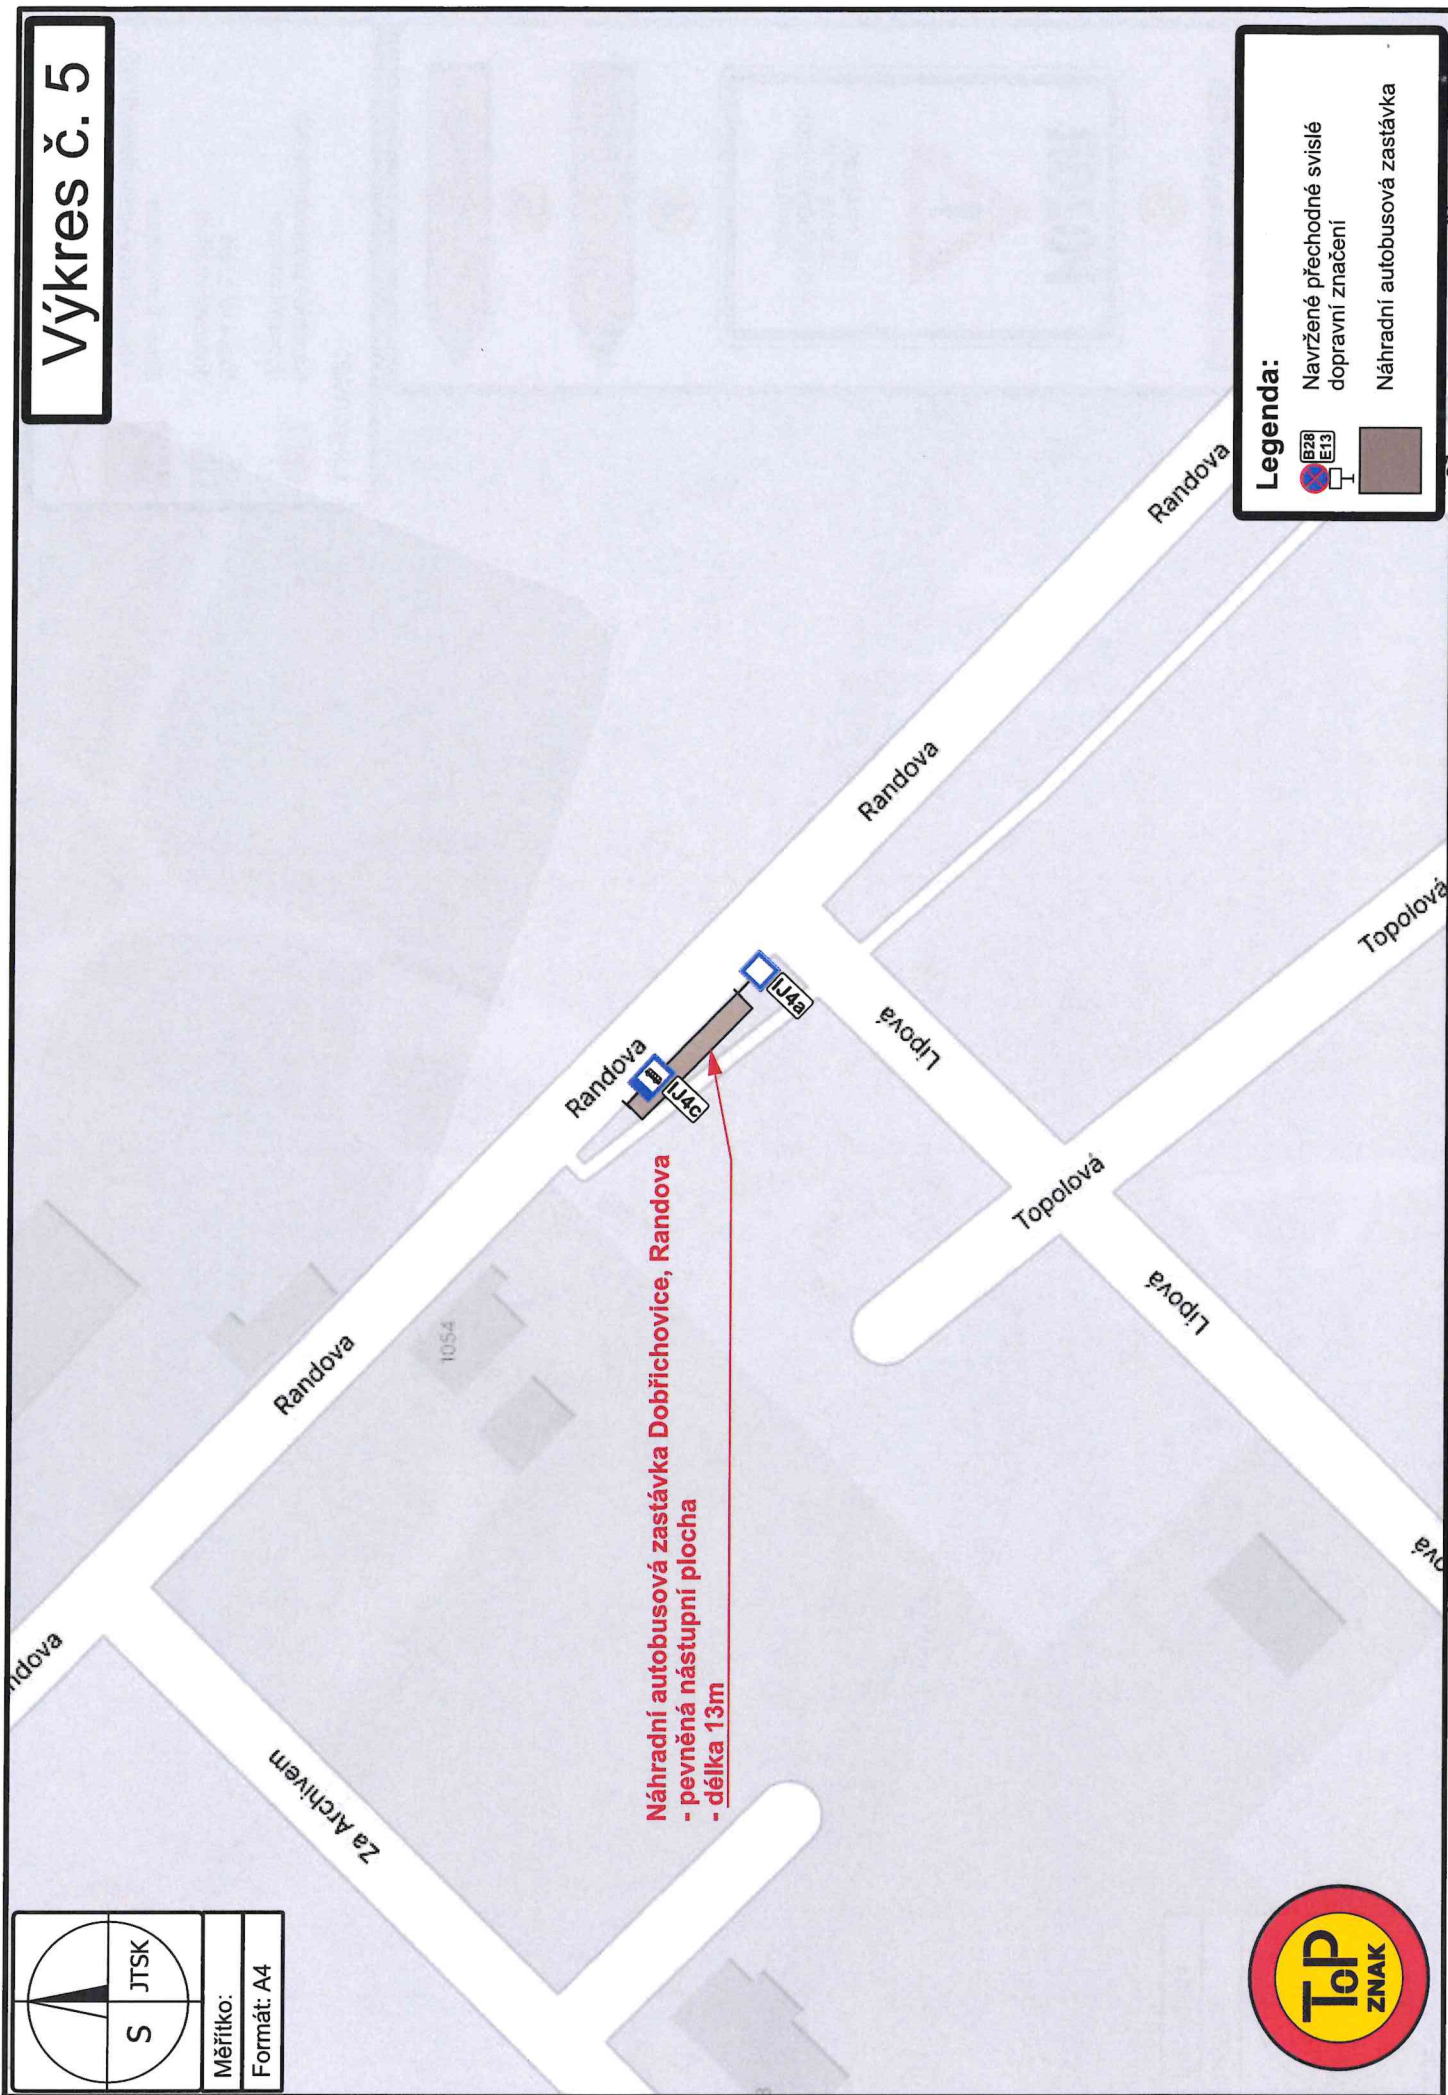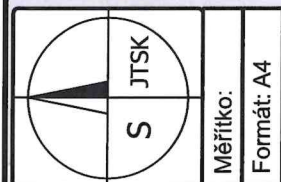

Výkres č. 6

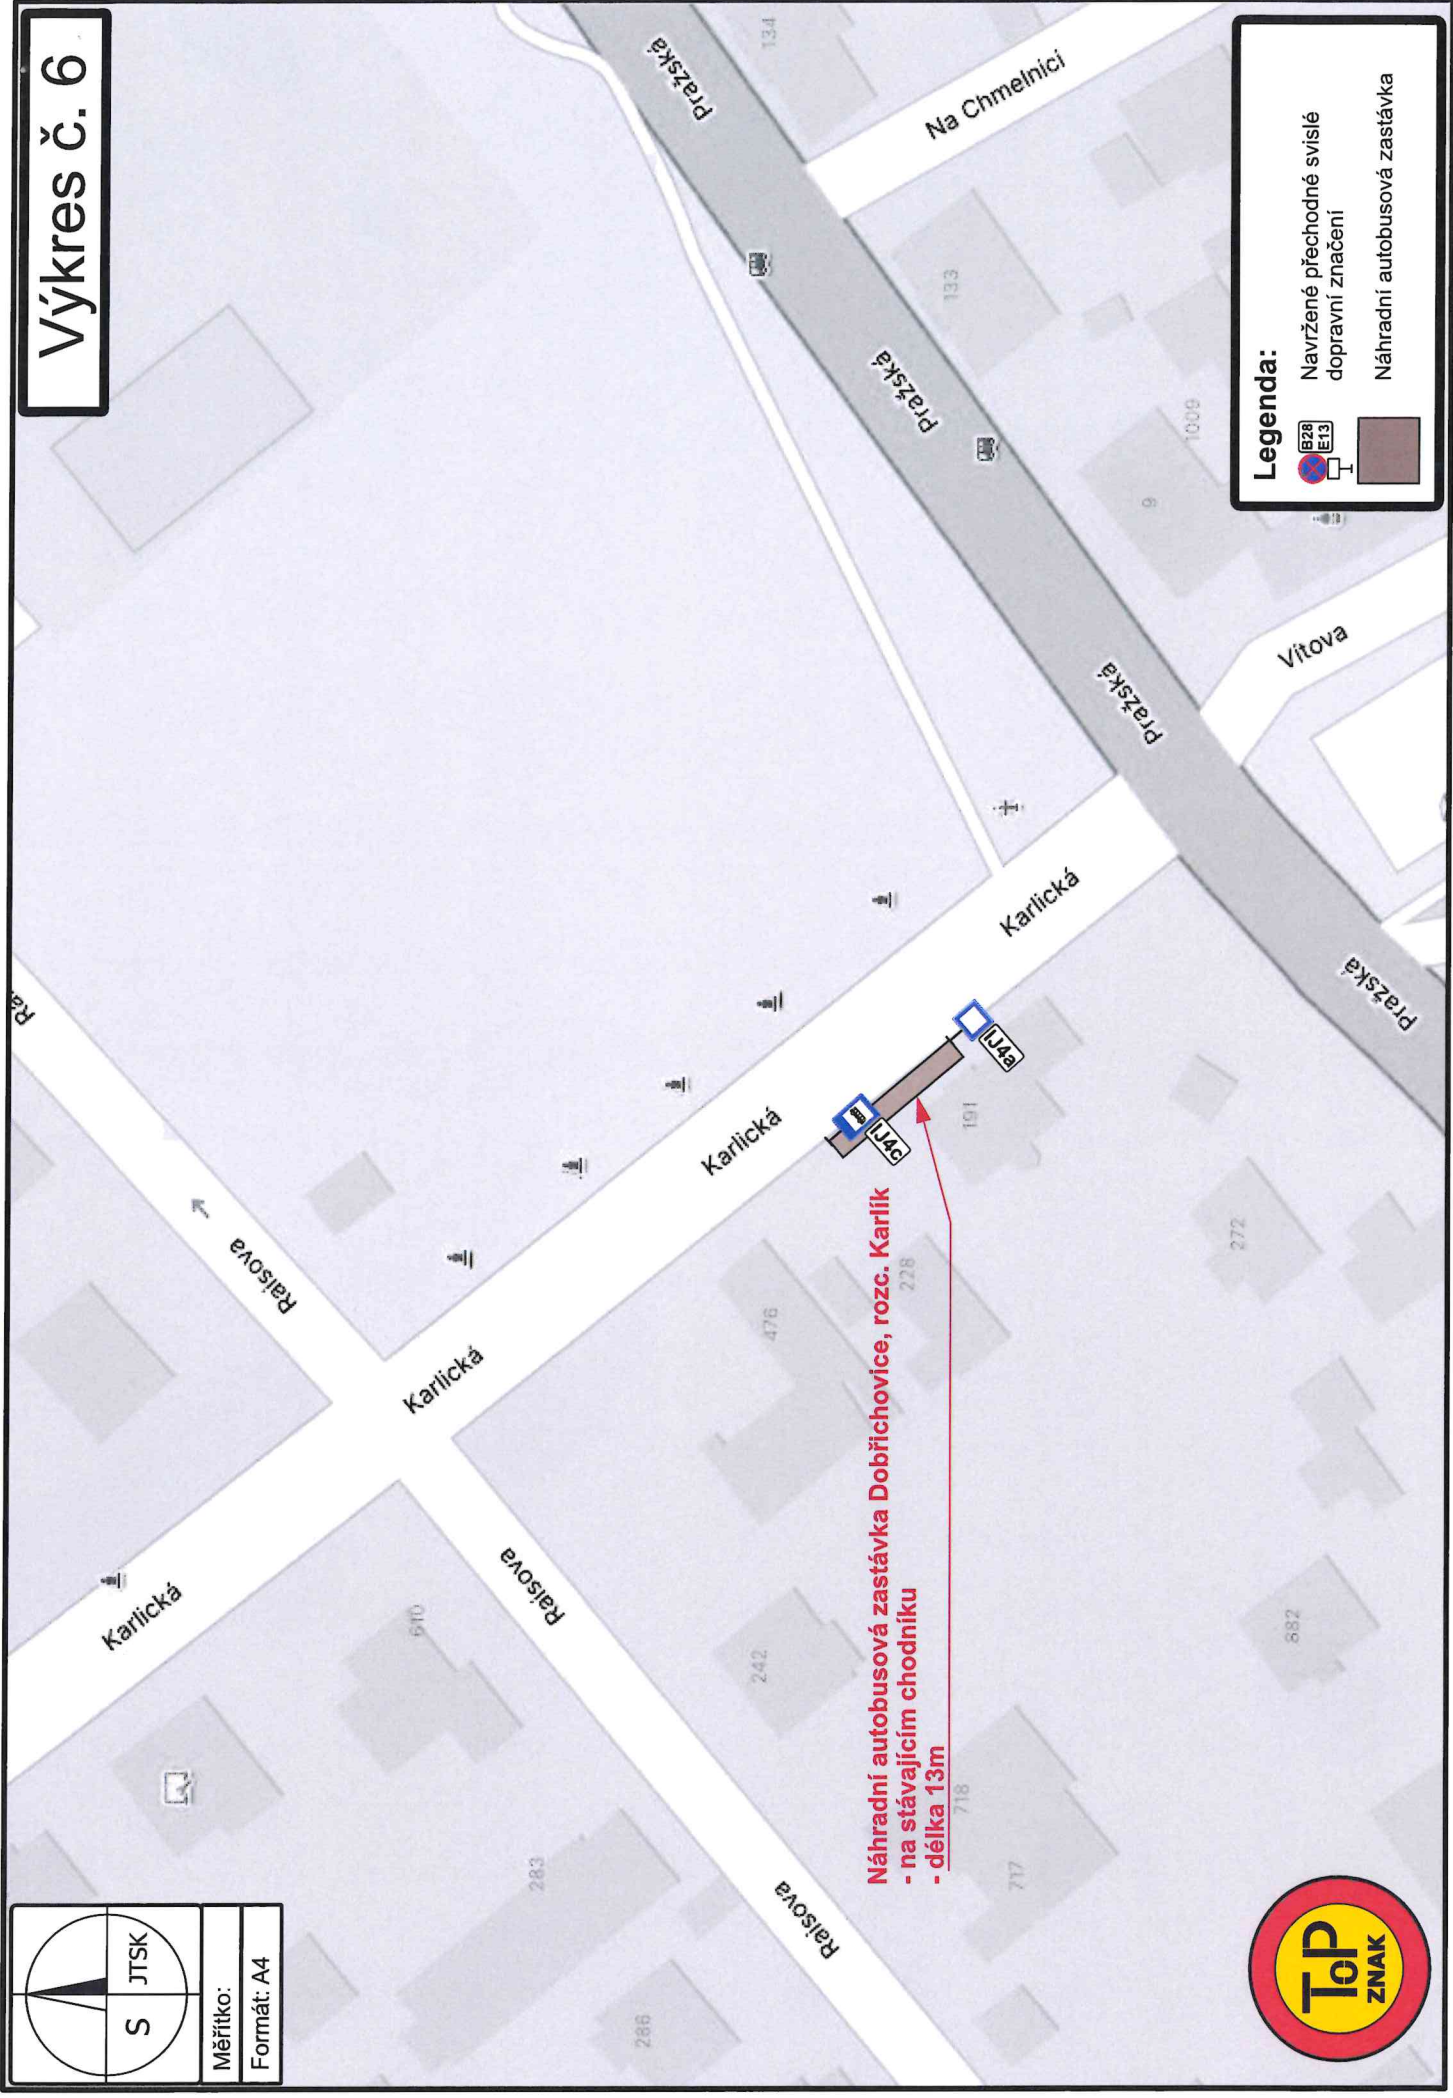

Scale: 1:1000

Format: A4



