


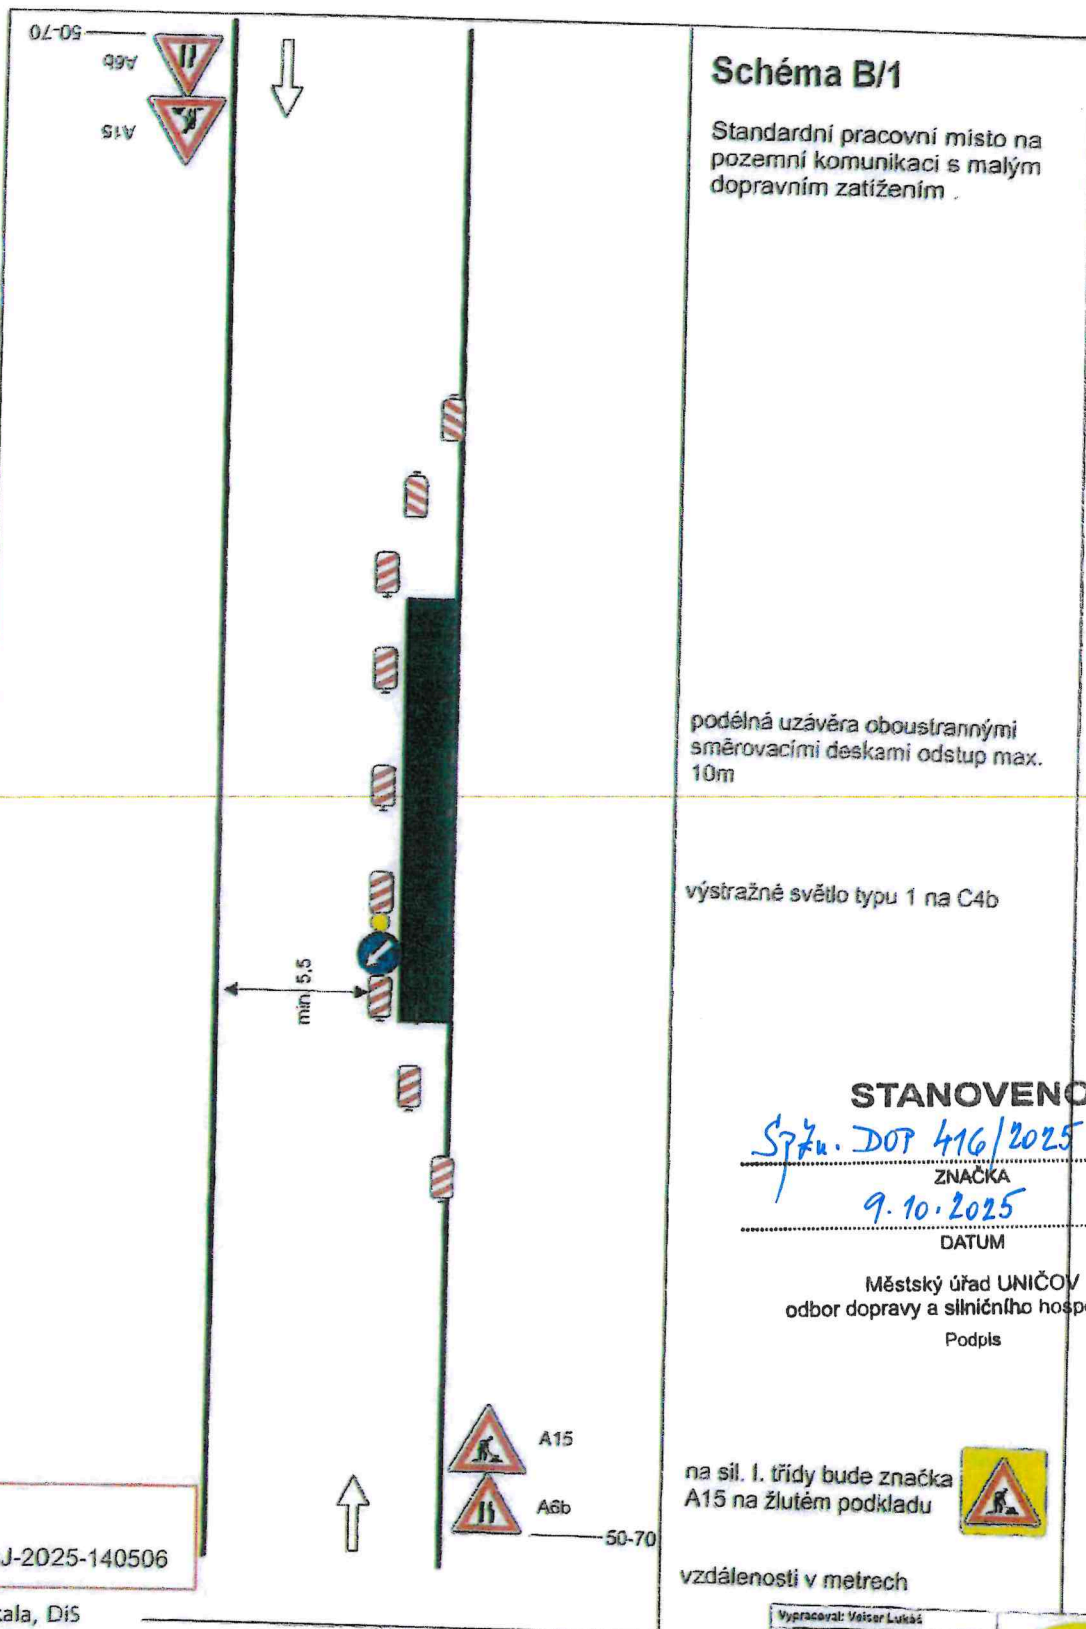

Dne 28.08.2025
Doporučujeme
KRPM-117930-2/ČJ-2025-140506

Bc. Milan Sakala, DiS

 POLICIE ČESKÉ REPUBLIKY
 KRAJSKÉ ŘÍDITELSTVÍ POLICIE
 OLOMOUCKÉHO KRAJE
 DOPRAVNÍ INSPEKTORÁT
 771 16 OLOMOUČ

Vypracoval: Václav Lukáš
 Datum: 9.12.2021
 Standardní pracovní místo na pozemní komunikaci s malým dopravním zatížením.

 Adresa provozovny: Panská 2
 Olomouc 771 08

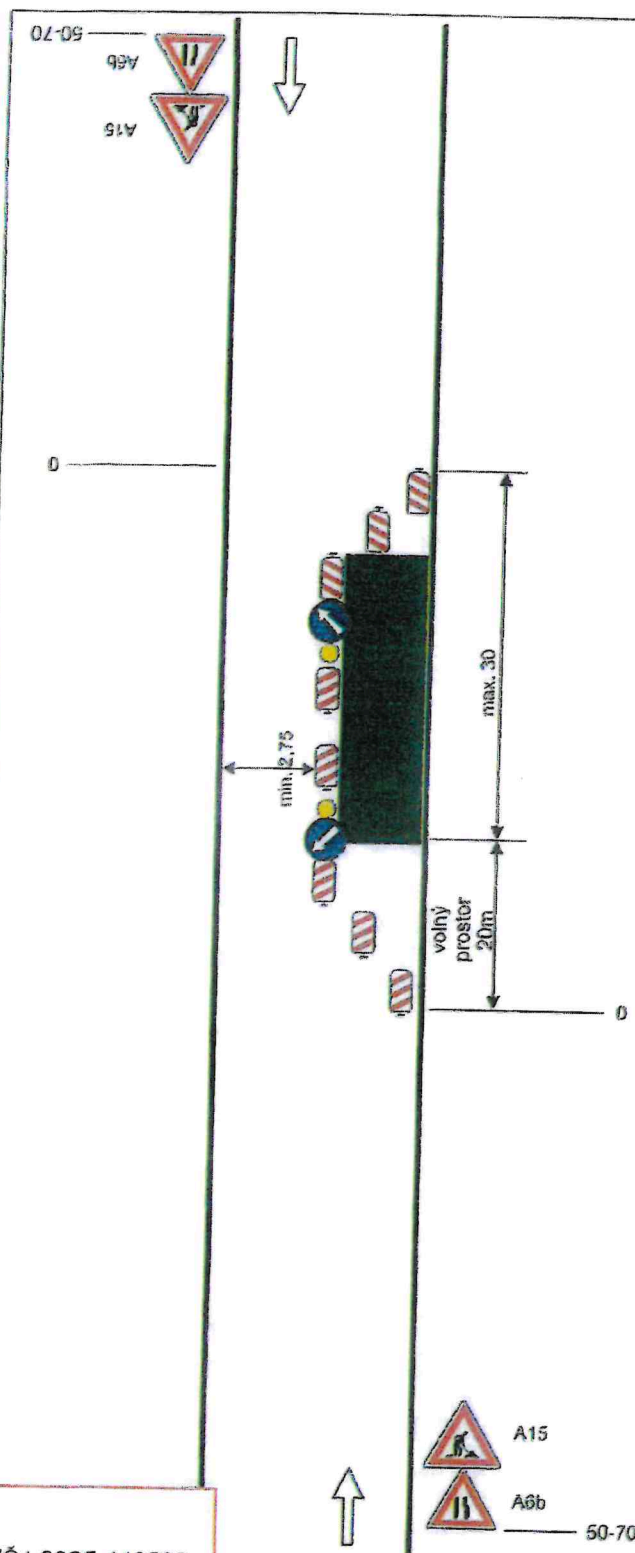


Schéma B/2

Standardní pracovní místo na pozemní komunikaci s malým dopravním zatížením. Zúžení vozovky na jeden jízdní pruh.

výstražné světlo typu 1 na C4a

podélná uzávěra oboustrannými směrovacími deskami odstup max. 10m

výstražné světlo typu 1 na C4b

STANOVENO

Sg. 207 416 / 2025 JNe

ZNAČKA

9. 10. 2025

DATUM

Městský úřad UNIČOV
odbor dopravy a státního hospodářství
Podpis

na sil. I. třídy bude značka
A15 na žlutém podkladu



vzdálenosti v metrech

Dne 28.08.2025
Doporučujeme
KRPM-117930-2/ČJ-2025-140506


Bc. Milan Sakala, DiS

Sakala M.
POLICIE ČESKÉ REPUBLIKY
KRAJSKÉ ŘEDITELSTVÍ POLICIE
OLOMOUCKÉHO KRAJE
DOPRAVNÍ INSPEKTORÁT
771 58 OLOMOUČ

Vypracoval: Václav Lukáš
Datum: 2.12.2021
Standardní pracovní místo na pozemní komunikaci s malým dopravním zatížením. Zúžení vozovky na jeden jízdní pruh.

SVJ BODA

Adresa provozovny: Pavekova 2
Olomouc 771 69

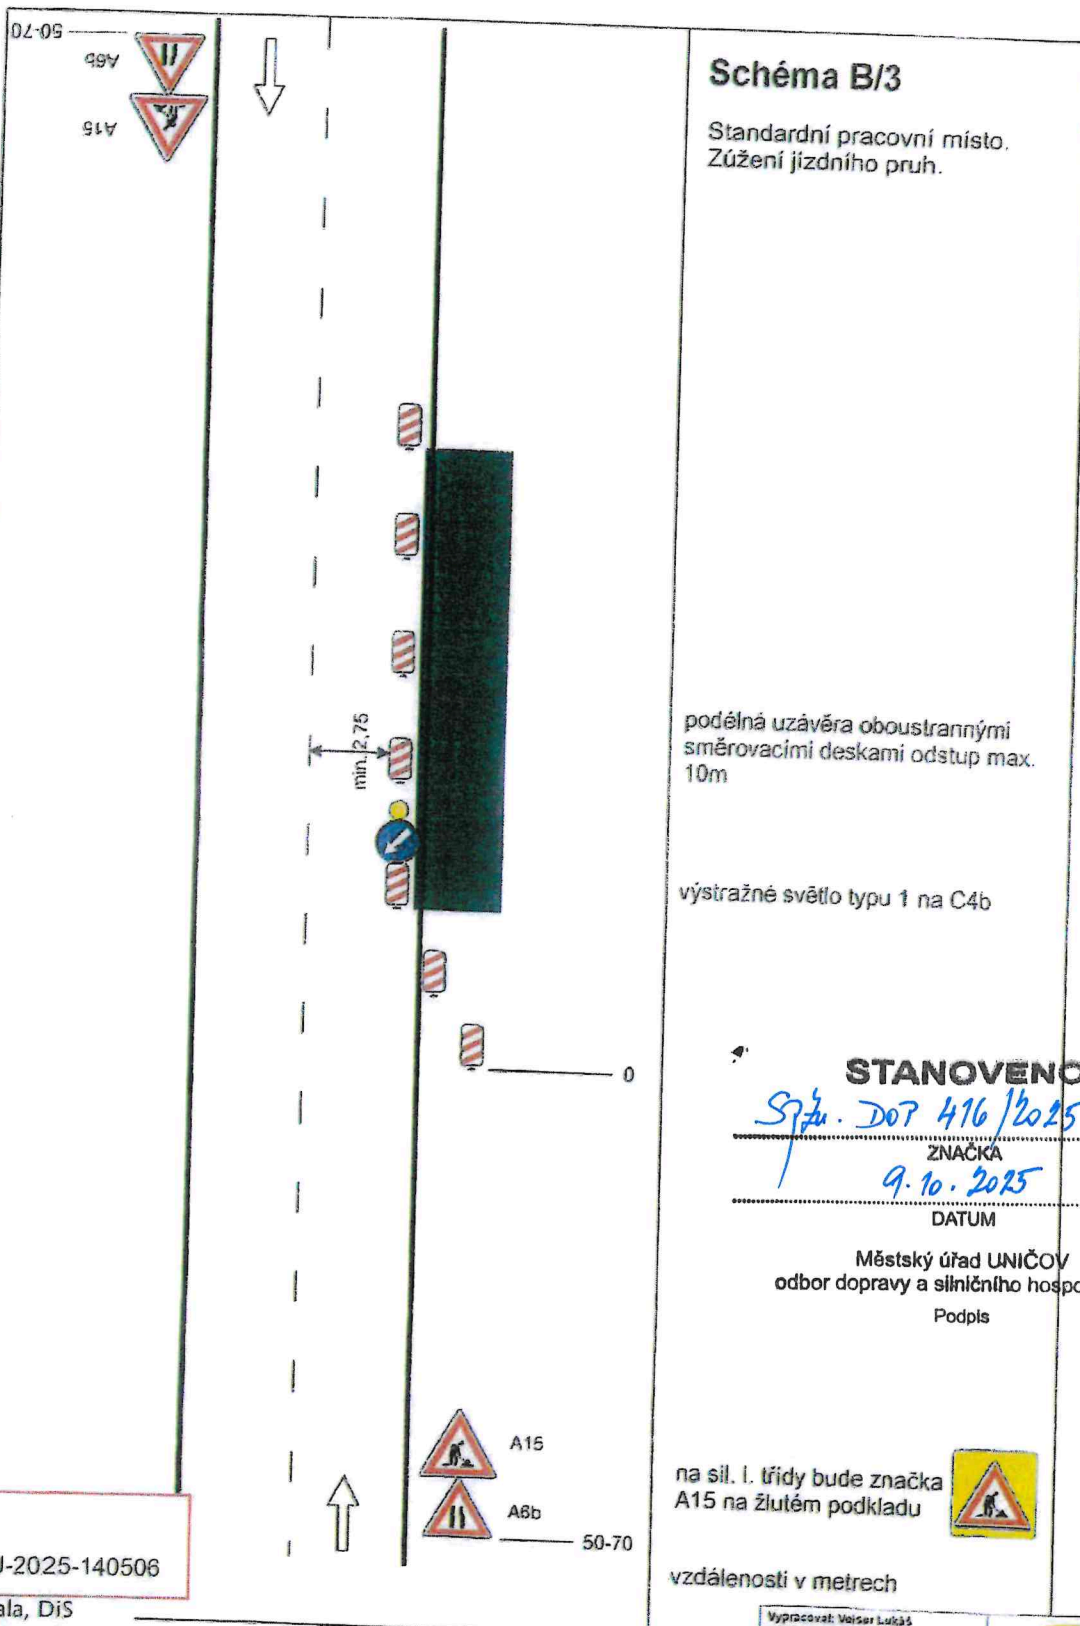

Dne 28.08.2025
Doporučujeme
KRPM-117930-2/ČJ-2025-140506

Bc. Milan Sakala, DiS

Sakala M.
POLICIE ČESKÉ REPUBLIKY
KRAJSKÉ ŘEDITELSTVÍ POLICIE
OLOMOUCKÉHO KRAJE
DOPRAVNÍ INSPEKTORÁT
771 00 OLOMOUČ

Vypracoval: Václav Lukáš
Datum: 2.12.2025
Standardní pracovní místo.
Zúžení jízdního pruhu.

SVBODA

Adresa provozovny: Pavlovská 2
Olomouc 772 00

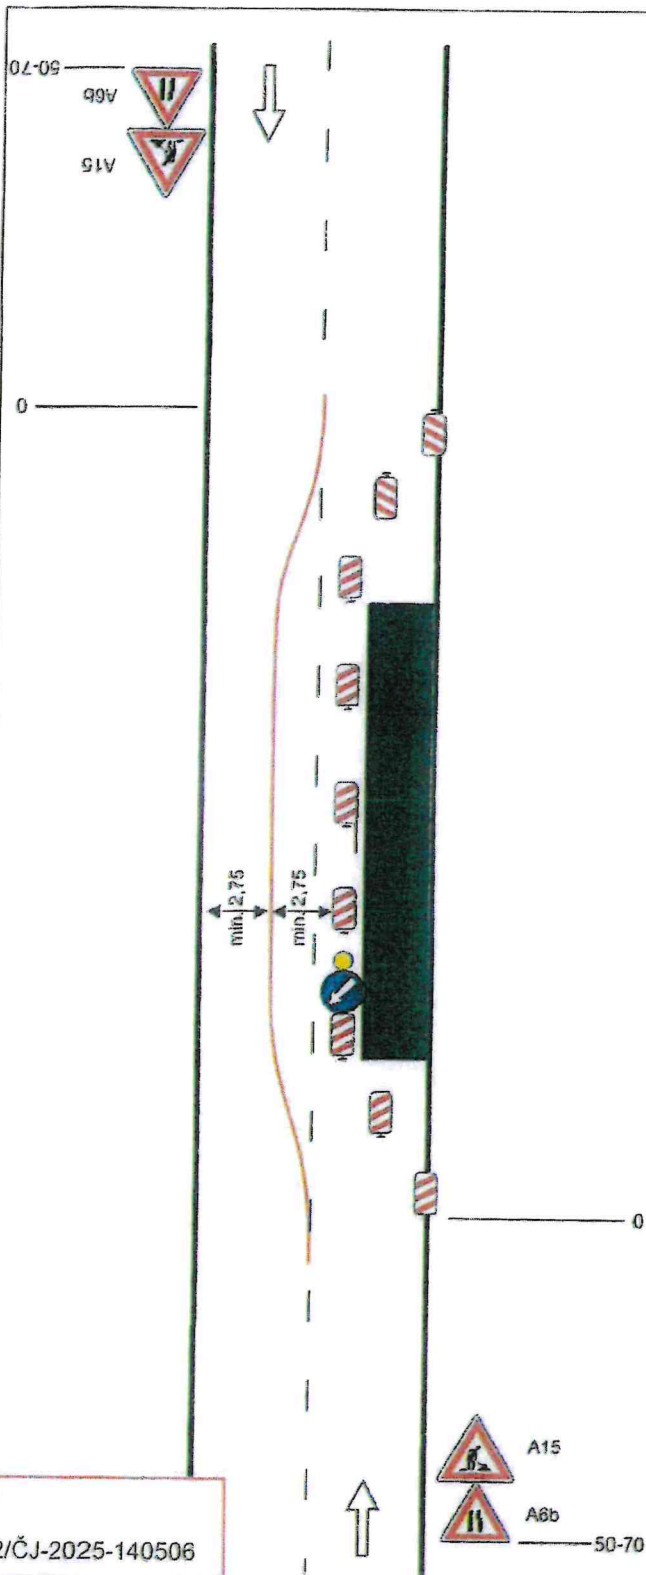


Schéma C/4

Standardní pracovní místo.
Práce v jízdním pruhu. Dva
pomocné jízdní pruhy

STANOVENO

Sjz. 207 416/2025 /Ne
ZNAČKA

9.10.2025
DATUM

Městský úřad UNIČOV
odbor dopravy a silničního hospodářství
Podpis

podélná uzávěra oboustrannými
směrovacími deskami odstup max.
20m

výstražné světlo typu 1 na C4b

na sil. I. třídy bude značka
A15 na žlutém podkladu



vzdálenosti v metrech

Dne 28.08.2025
Doporučujeme
KRPM-117930-2/ČJ-2025-140506

Bc. Milan Sakala, DiS

Milan Sakala
POLICIE ČESKÉ REPUBLIKY
KRAJSKÉ ŘEDITELSTVÍ POLICIE
OLOMOUCKÉHO KRAJE
DOPRAVNÍ INSPEKTORÁT
771 16 OLOMOUČ

Vypracoval: Velsor Lukáš

Datum: 3.12.2021

Standardní pracovní místo.
Práce v jízdním pruhu. Dva
pomocné jízdní pruhy

SVĚBODA

Adresa provozovny: Pavlovská 2
Olomouc 772 05

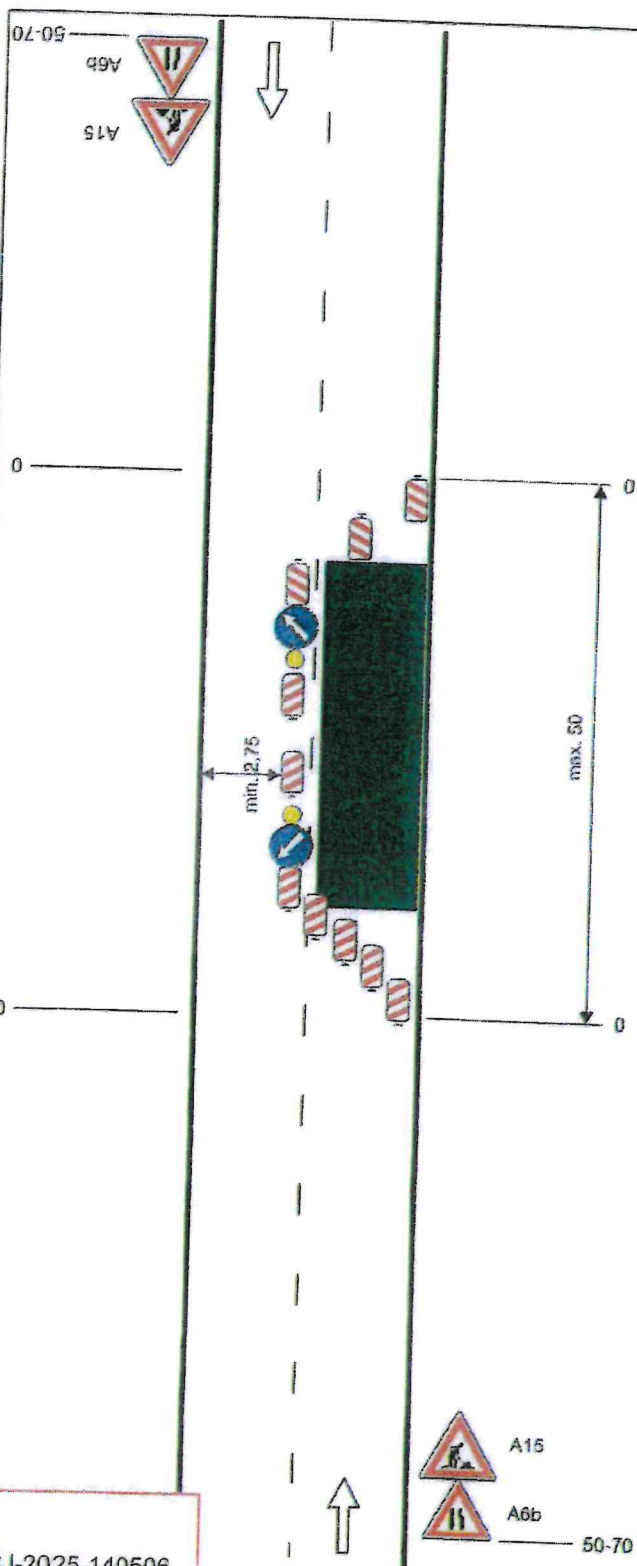


Schéma B/5.1

Standardní pracovní místo.
Zúžení vozovky na jeden jízdní pruh.

výstražné světlo typu 1 na C4a

podélná uzávěra oboustrannými
směrovacími deskami odstup max.
10m

výstražné světlo typu 1 na C4b

STANOVENO

Spr. Dop 416/2025 JNe

ZNAČKA

9.70.2025

DATUM

Městský úřad UNICHOV
odbor dopravy a silničního
Podpis

na sil. I. třídy bude značka
A15 na žlutém podkladu



vzdálenosti v metrech

Dne 28.08.2025
Doporučujeme
KRPM-117930-2/ČJ-2025-140506

Bc. Milan Sakala, DiS

Milan Sakala
POLICIE ČESKÉ REPUBLIKY
KRAJSKÉ ŘÍDITELSTVÍ POLICIE
OLOMOUCKÉHO KRAJE
DOPRAVNÍ INSPEKTORÁT
771 56 OLOMOUČ

Vypracoval: Veiser Lukáš

Datum: 2.12.2021

Standardní pracovní místo.
Zúžení vozovky na jeden jízdní
pruh.

SVJ BODA

Adresa provozovny: Pazdlova 2
Olomouc 771 00

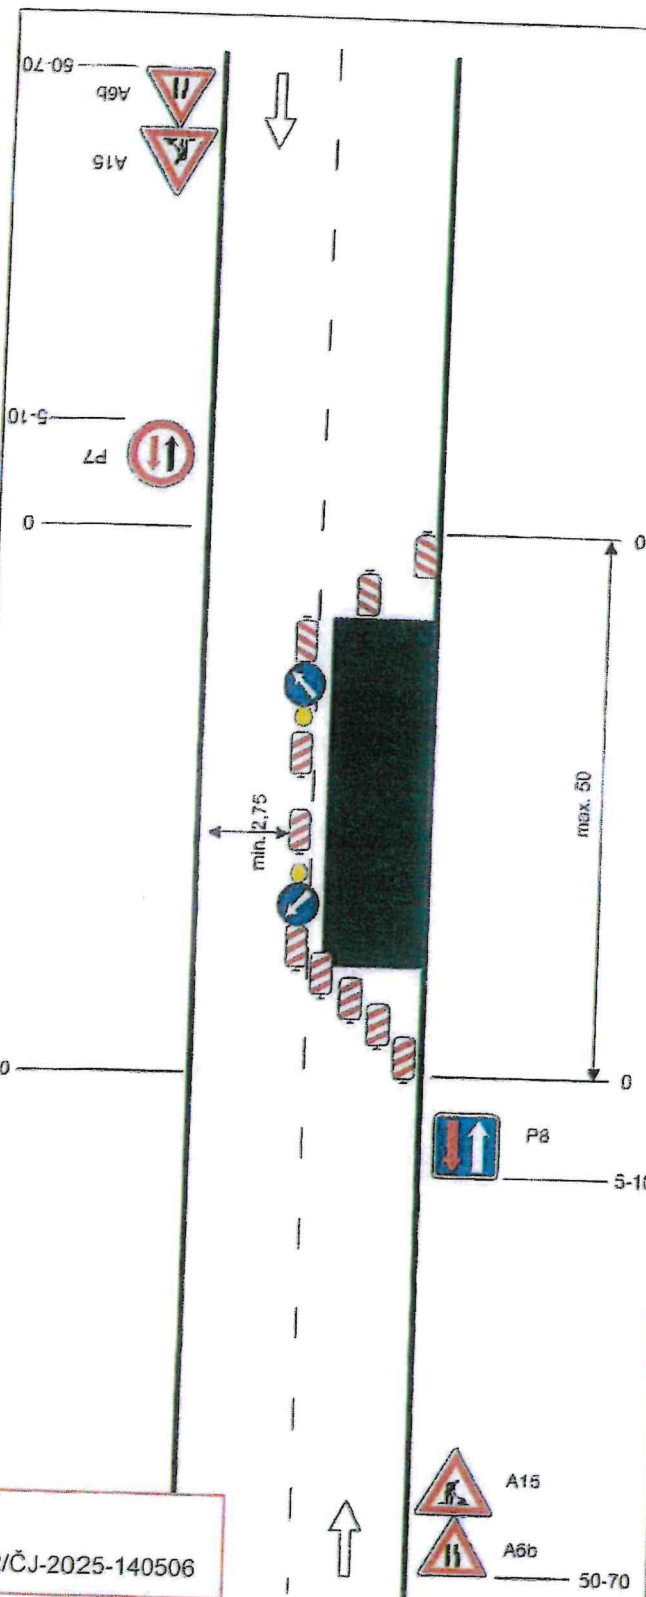


Schéma B/5.2

Standardní pracovní místo.
Zúžení vozovky na jeden jízdní pruh. V případě místní úpravy přednosti v jízdě dopravními značkami.

výstražné světlo typu 1 na C4a

podélná uzávěra oboustrannými směrovacími deskami odstup max. 20m

výstražné světlo typu 1 na C4b

STANOVENO

Správa DOT 416/2025 JMC

ZNAČKA

9.10.2025

DATUM

Městský úřad UNIČOV
odbor dopravy a silničního hospodářství

Podpis

na sil. I. třídy bude značka
A15 na žlutém podkladu



vzdálenosti v metrech

Dne 28.08.2025
Doporučujeme
KRPM-117930-2/ČJ-2025-140506

Bc. Milan Sakala, DiS

Milan Sakala
POLICIE ČESKÉ REPUBLIKY
KRAJSKÉ ŘEDITELSTVÍ POLICIE
OLOMOUCKÉHO KRAJE
DOPRAVNÍ INSPEKTORÁT
771 16 OLOMOUČ

Vypracoval: Veiser Lukáš

Datum: 3.12.2021

Standardní pracovní místo.
Zúžení vozovky na jeden jízdní pruh. V případě místní úpravy přednosti v jízdě dopravními značkami.

SVĚBODA

Adresa provozovny: Pavačkova 2
Olomouc 772 00

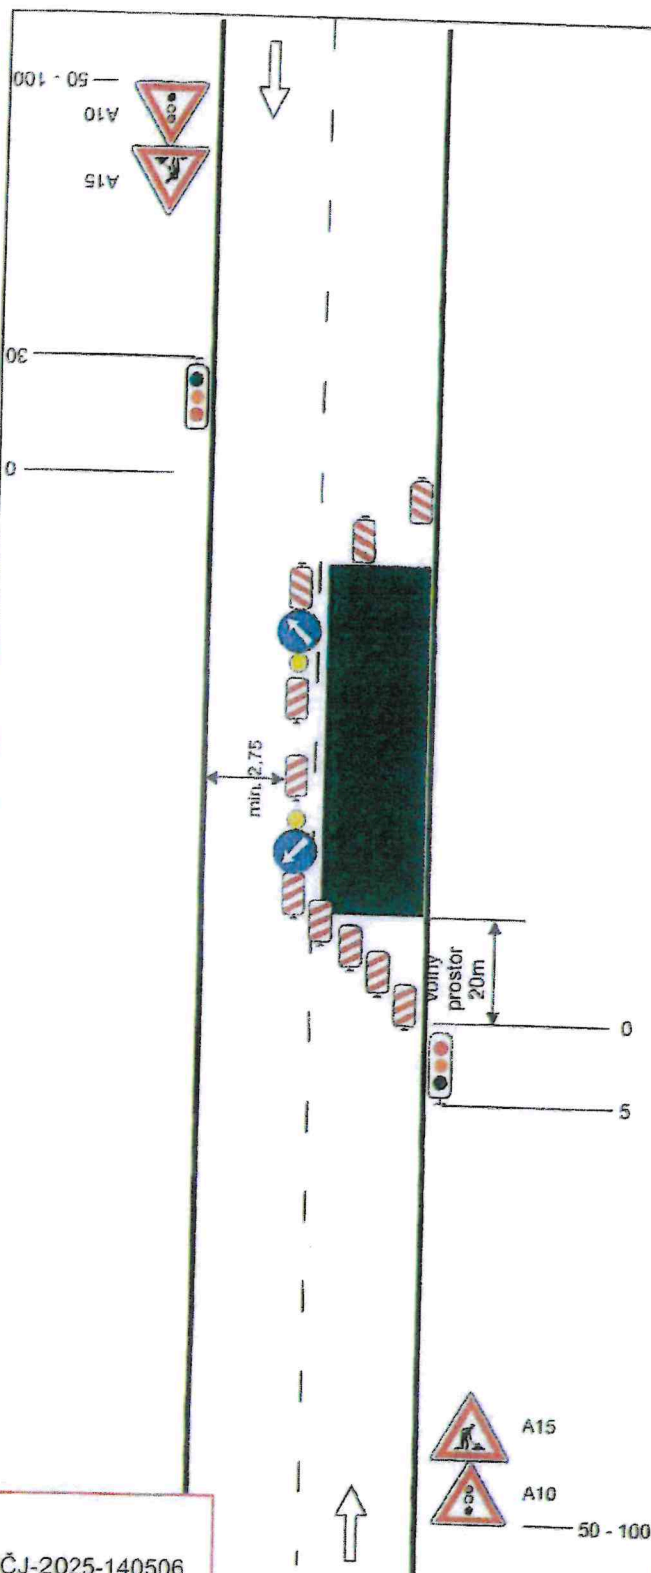


Schéma B/6

Standardní pracovní místo.
Zúžení vozovky na jeden jízdní
pruh. Řízení provozu světelným
signalizačním zařízením.

výstražné světlo typu 1 na C4a

podélná uzávěra oboustrannými
směrovacími deskami odstup max.
10m

výstražné světlo typu 1 na C4b

STANOVENO

Spr. Dop 416/2025 JNe
ZNAČKA

9.10.2025

DATUM

Městský úřad UNIČOV
odbor dopravy a silničního hospodářství
Podpis

na sil. I. třídy bude značka
A15 na žlutém podkladu



vzdálenosti v metrech

Dne 28.08.2025
Doporučujeme
KRPM-117930-2/ČJ-2025-140506

Bc. Milan Sakala, DiS

Milan Sakala
POLICIE ČESKÉ REPUBLIKY
KRAJSKÉ ŘEDITELSTVÍ POLICIE
OLOMOUCKÉHO KRAJE
DOPRAVNÍ INSPEKTORÁT
771 06 OLOMOUČ

Vypracoval: Vašer Lukáš
Datum: 1.12.2024
Standardní pracovní místo.
Zúžení vozovky na jeden jízdní
pruh. Řízení provozu
světelnými signály.



Adresa pracoviště: Pavlovská 2
Olomouc 772 00

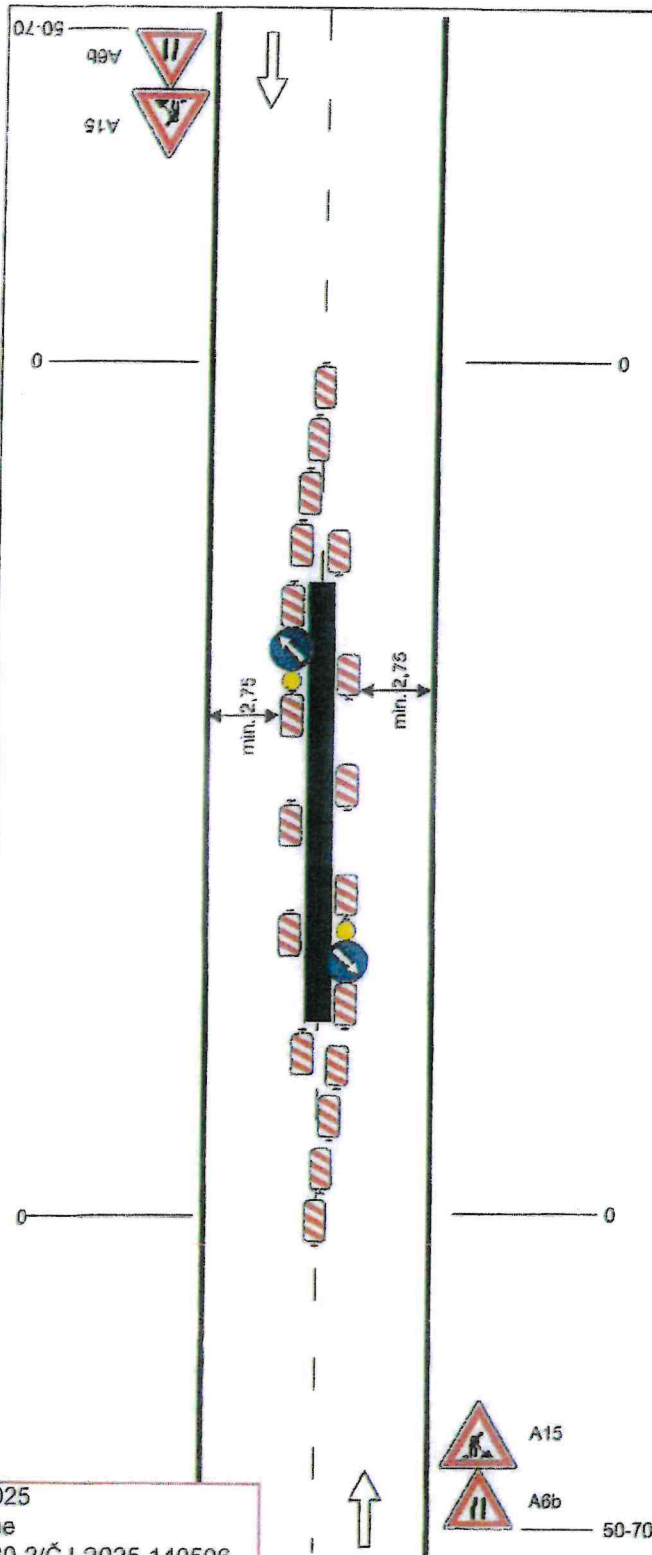


Schéma B/7

Standardní pracovní místo
uprostřed vozovky.

výstražné světlo typu 1 na C4a

podélná uzávěra oboustrannými
směrovacími deskami odstup max.
10m

výstražné světlo typu 1 na C4a

STANOVENO

Spz. DOP 416 / 2025 JNe

ZNAČKA

9.10.2025

DATUM

Městský úřad UNIČOV
odbor dopravy a silničního hospodářství

Podpis

na sil. I. třídy bude značka
A15 na žlutém podkladu



vzdálenosti v metrech

Dne 28.08.2025
Doporučujeme
KRPM-117930-2/ČJ-2025-140506

Bc. Milan Sakala, DiS

Milan Sakala
POLICIE ČESKÉ REPUBLIKY
KRAJSKÉ ŘEDITELSTVÍ POLICIE
OLOMOUCKÉHO KRAJE
DOPRAVNÍ INSPEKTORÁT
771 36 OLOMOUČ

Vypracoval: Vaclav Lukáš
Datum: 3.12.2021
Standardní pracovní místo
uprostřed vozovky.

SVĚBODA

Adresa provozovny: Pavlovská 2
Glasnost 712 09

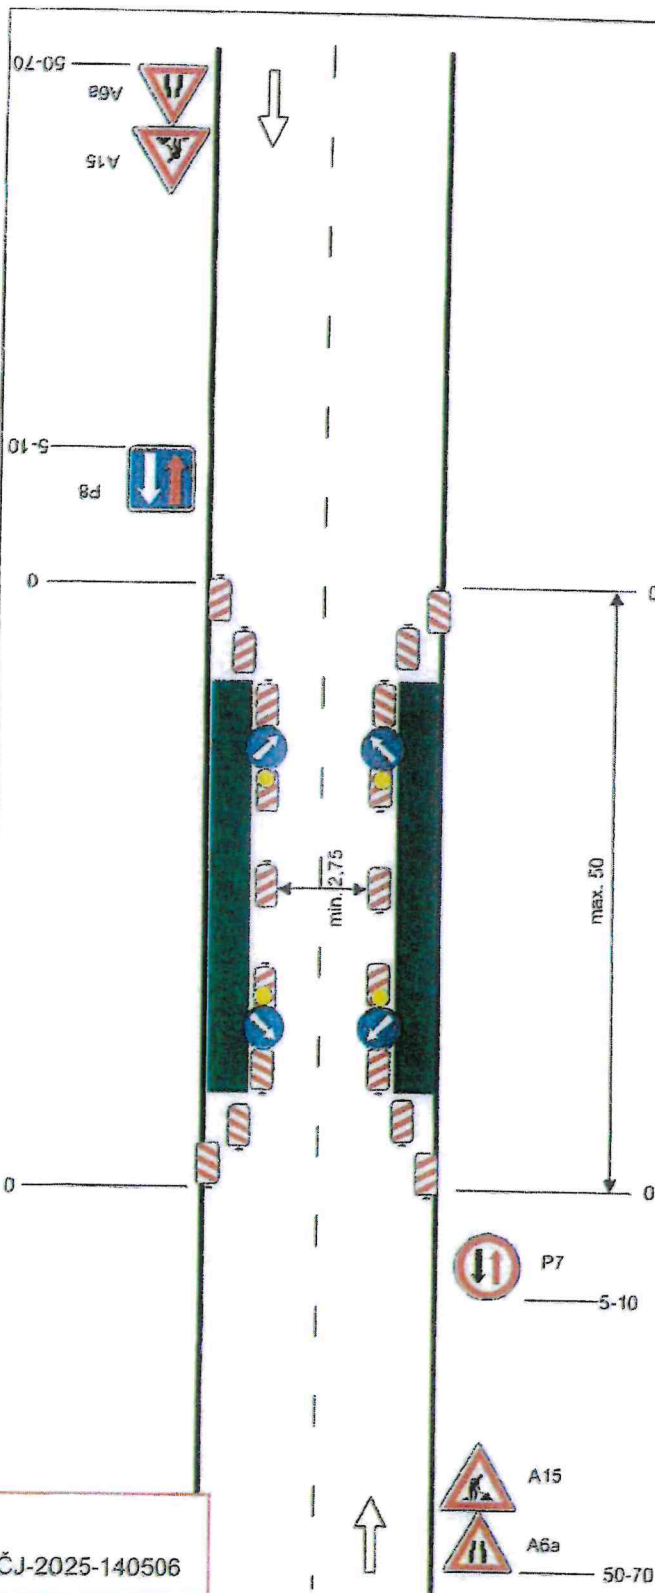


Schéma B/8

Standardní pracovní místo.
Zúžení vozovky z obou stran.
Úprava přednosti dopravními
značkami

výstražné světlo typu 1 na C4a

podélná uzávěra oboustrannými
směrovacími deskami odstup max.
10m

výstražné světlo typu 1 na C4b

STANOVENO

Spř. Dop 416/2025 JNe
ZNAČKA
9. 10. 2025
DATUM

Městský úřad UNIČOV
odbor dopravy a silničního hospodářství
Podpis

na sil. I. třídy bude značka
A15 na žlutém podkladu



vzdálenosti v metrech

Dne 28.08.2025
Doporučujeme
KRPM-117930-2/ČJ-2025-140506


Bc. Milan Sakala, DiS

Milan Sakala
POLICIE ČESKÉ REPUBLIKY
KRAJSKÉ ŘÍDITELSTVÍ POLICIE
OLOMOUCKÉHO KRAJE
DOPRAVNÍ INSPEKTORÁT
771 16 OLOMOUČ

Vypracoval: Veiser Lukáš
Datum: 3.12.2021
Standardní pracovní místo.
Zúžení vozovky z obou stran.
Úprava přednosti dopravními
značkami



Adresa provozovny: Pavlovská 2
Olomouc 772 65

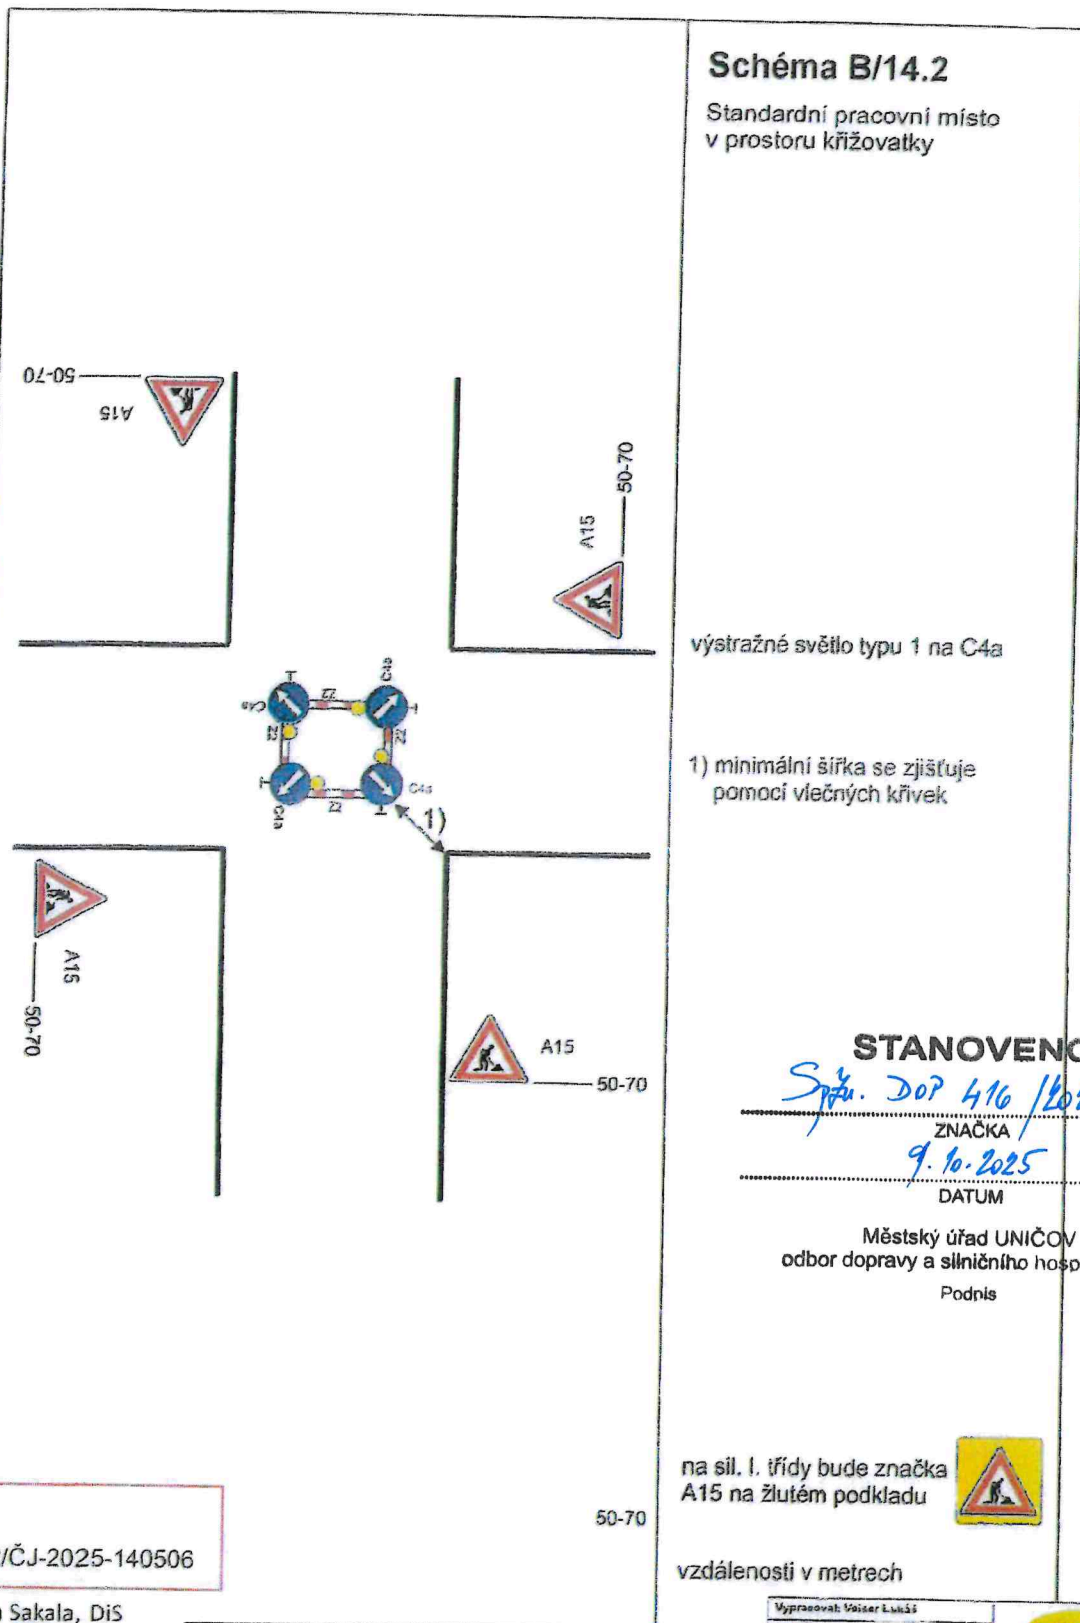


Dne 28.08.2025
Doporučujeme
KRPM-117930-2/ČJ-2025-140506

Bc. Milan Sakala, DiS
Milan Sakala
POLICE ČESKÉ REPUBLIKY
KRAJSKÉ ŘEDITELSTVÍ POLICIE
OLOMOUCKÉHO KRAJE
DOPRAVNÍ INSPEKTORÁT
771 56 OLOMOUČ

Vypracoval: Václav Lukáš
Datum: 3.12.2021
Standardní pracovní místo
v prostoru křižovatky

SVĚBODA


Adresa provozovny: Pavlašova 2
Olomouc 771 00

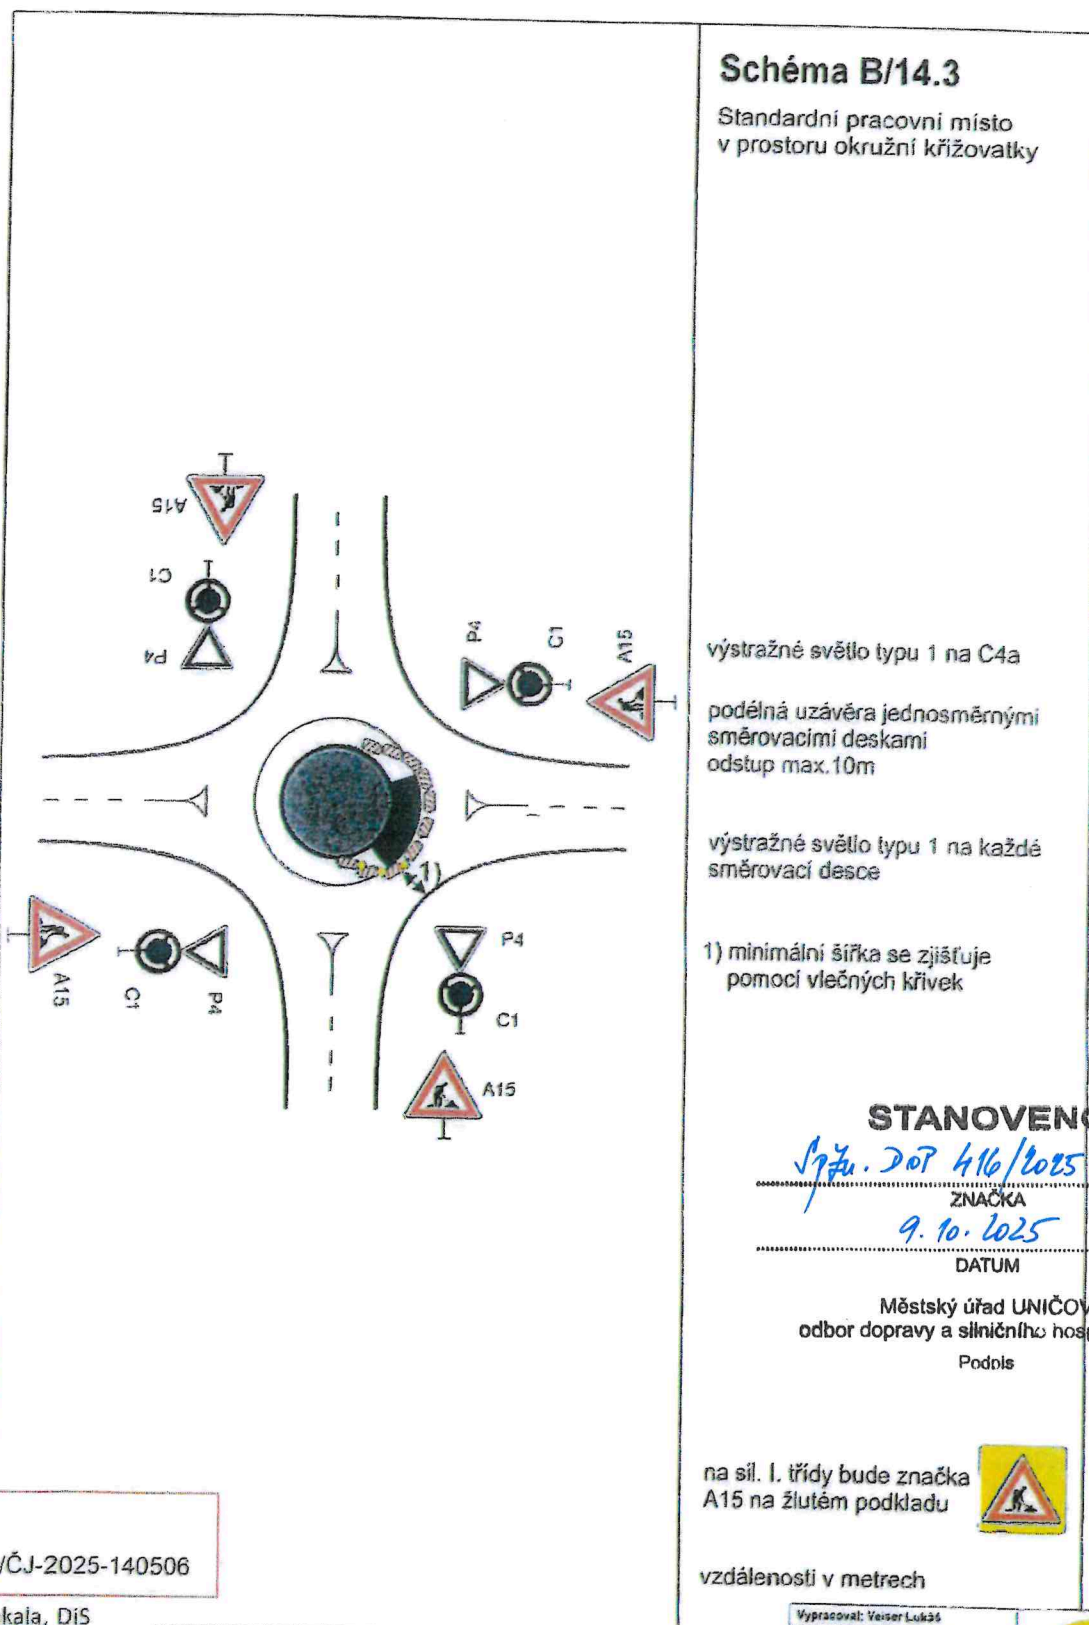

Dne 28.08.2025
Doporučujeme
KRPM-117930-2/ČJ-2025-140506

Bc. Milan Sakala, DiS
POLICE ČESKÉ REPUBLIKY
KRAJSKÉ ŘEDITELSTVÍ POLICIE
OLOMOUCKÉHO KRAJE
DOPRAVNÍ INSPEKTORÁT
725 36 OLOMOUČ

Vypracoval: Veiser Lukáš	 Adresa provozovny: Pavlaška 2 Olomouc 772 00
Datum: 9.12.2021 Standardní pracovní místo v prostoru okružní křižovatky	

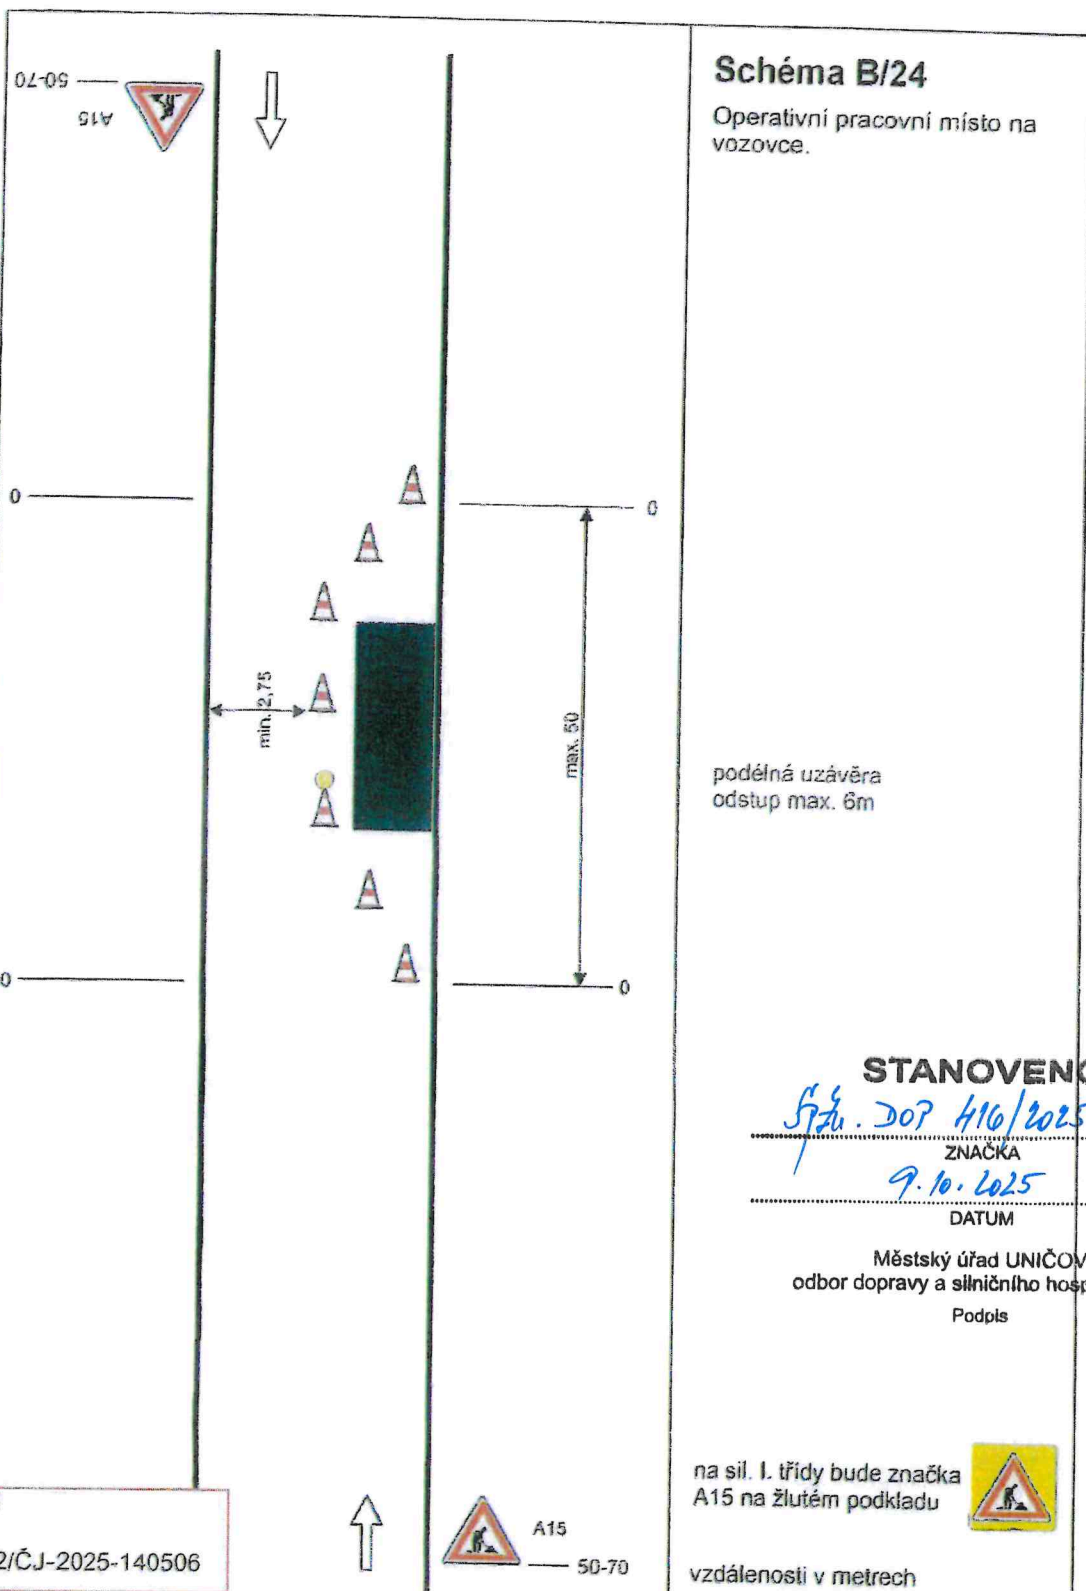

Dne 28.08.2025
Doporučujeme
KRPM-117930-2/ČJ-2025-140506

Bc. Milan Sakala, DiS

Milan Sakala
POLICIE ČESKÉ REPUBLIKY
KRAJSKÉ ŘÍDITELSTVÍ POLICIE
OLOMOUCKÉHO KRAJE
DOPRAVNÍ INSPEKTORÁT
771 16 OLOMOUČ

Vypracoval: Václav Lukáš
Datum: 2.12.2021
Operativní pracovní místo na
vozovce



Adresa provozovny: Pavlovská 2
Olomouc 772 00

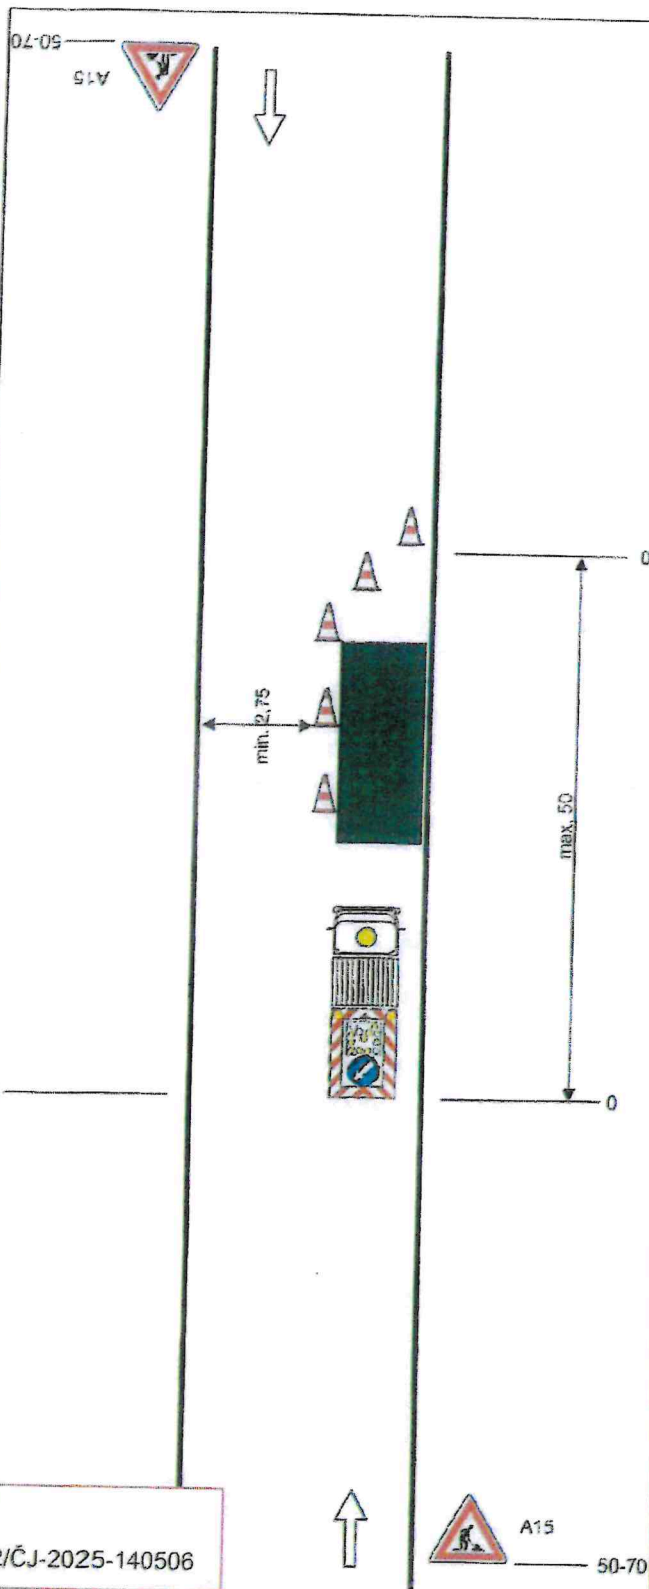


Schéma B/25.1

Operativní pracovní místo na vozovce.

STANOVENO

Spr. DOT 414/2025 JMC
ZNAČKA

9.10.2025
DATUM

Městský úřad UNIČOV
odbor dopravy a silničního hospodářství
Podpis

podélná uzávěra
odstup max. 6m

pracovní vozidlo s pojízdnou
uzavírkovou tabulí typu II

na sil. I. třídy bude značka
A15 na žlutém podkladu



vzdálenosti v metrech

Dne 28.08.2025
Doporučujeme
KRPM-117930-2/ČJ-2025-140506

Bc. Milan Sakala, DiS
Milan Sakala
POLICIE ČESKÉ REPUBLIKY
KRAJSKÉ ŘEDITELSTVÍ POLICIE
OLOMOUCKÉHO KRAJE
OPRAVNÍ INSPEKTORÁT
771 00 OLOMOUČ

Vypracoval: Vašer Lukáš
Datum: 6.12.2021
Operativní pracovní místo na
vozovce.



Adresa provozovny: Pavlovská 2
60200 Olomouč

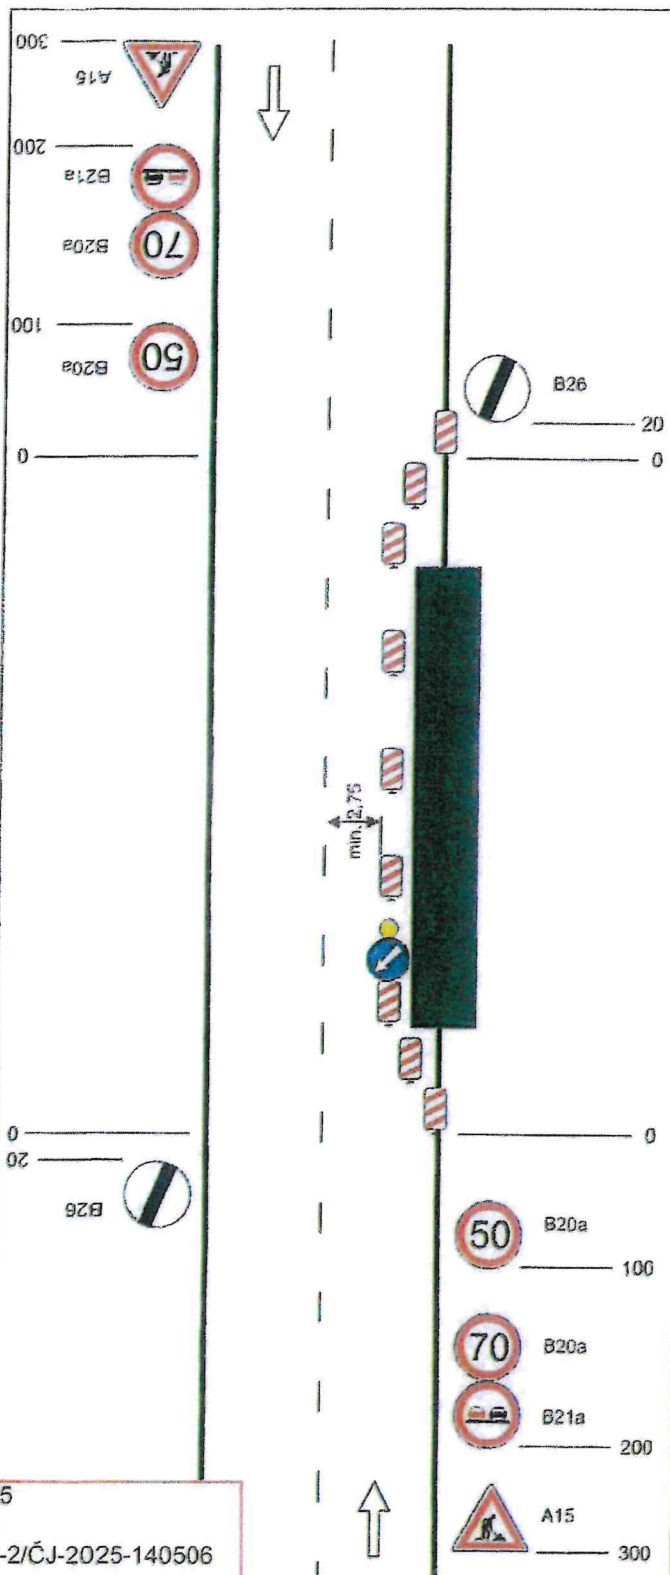


Schéma C/2

Standardní pracovní místo.
Zúžení jízdního pruhu

STANOVENO

Spz. 307 416 / 2025 JNC

ZNAČKA

9.10.2025

DATUM

Městský úřad UNIČOV
odbor dopravy a silničního hospodářství
Podpis

podélná uzávěra oboustrannými
směrovacími deskami odstup max.
20m

výstražné světlo typu 1 na C4b

na sil. I. třídy bude značka
A15 na žlutém podkladu



vzdálenosti v metrech

Dne 28.08.2025
Doporučujeme
KRPM-117930-2/ČJ-2025-140506

Bc. Milan Sakala, DiS

Milan Sakala
POLICIE ČESKÉ REPUBLIKY
KRAJSKÉ ŘEDITELSTVÍ POLICIE
OLOMOUCKÉHO KRAJE
DOPRAVNÍ INSPEKTORÁT
771 16 OLOMOUČ

Vypracoval: Veleš Lukáš

Datum: 1.12.2021

Standardní pracovní místo
Zúžení jízdního pruhu

SVĚBODA

Adresa provozovny: Pavlovka 2
Olomouc 772 03

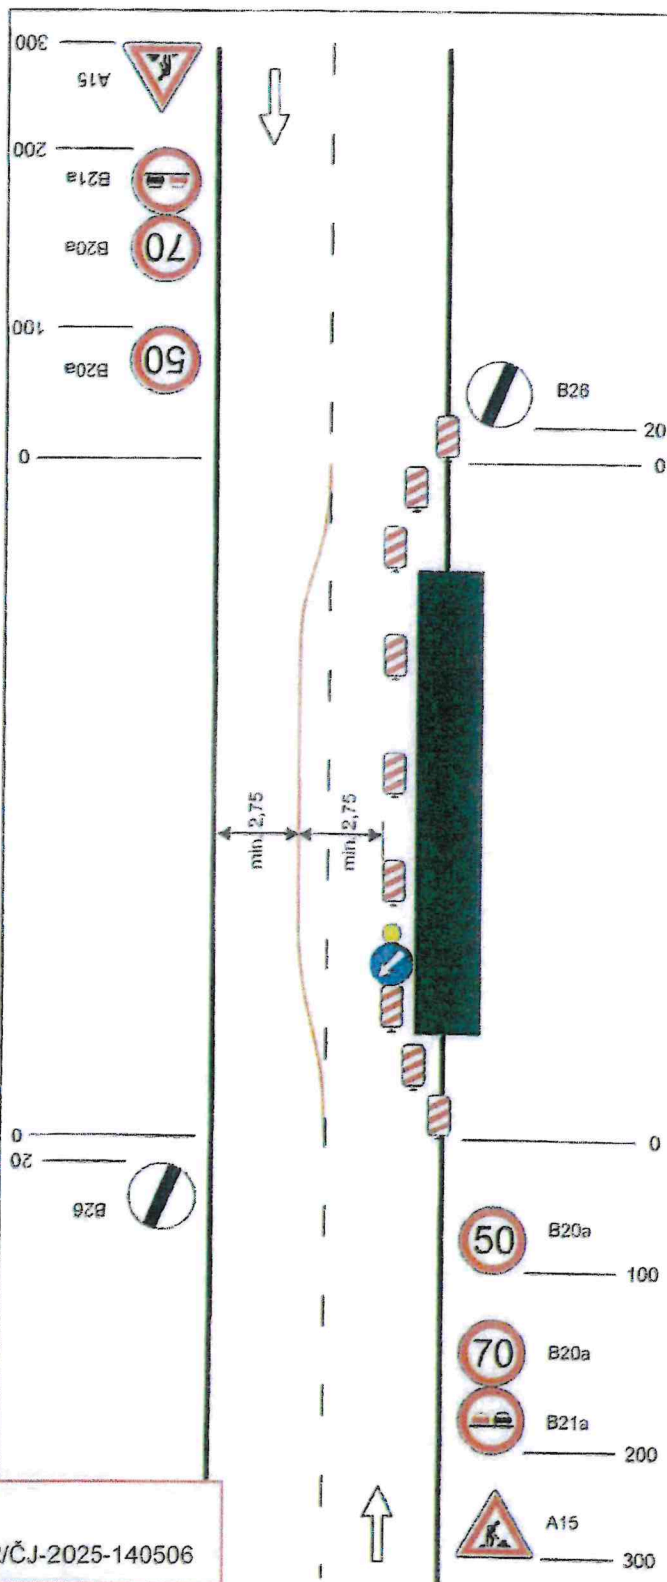


Schéma C/3

Standardní pracovní místo.
Práce v jízdním pruhu. Dva
pomocné jízdní pruhy

STANOVENO

Spr. Dop 416/2025 JNe
ZNAČKA

9. 10. 2025
DATUM

Městský úřad UNIČOV
odbor dopravy a silničního hospodářství
Podpis

podélná uzávěra oboustrannými
směrovacími deskami odstup max.
20m

výstražné světlo typu 1 na C4b

na sil. I. třídy bude značka
A15 na žlutém podkladu



vzdálenosti v metrech

Dne 28.08.2025
Doporučujeme
KRPM-117930-2/ČJ-2025-140506

Bc. Milan Sakala, DiS

Sakala M.
POLICIE ČESKÉ REPUBLIKY
KRAJSKÉ ŘEDITELSTVÍ POLICIE
OLOMOUCKÉHO KRAJE
DOPRAVNÍ INSPEKTORÁT
771 36 OLOMOUČ

Vypracoval: Veselý Lukáš
Datum: 1.12.2021

Standardní pracovní místo.
Práce v jízdním pruhu. Dva
pomocné jízdní pruhy



Adresa provozovny: Pavlovská 2
Olomouc 772 60

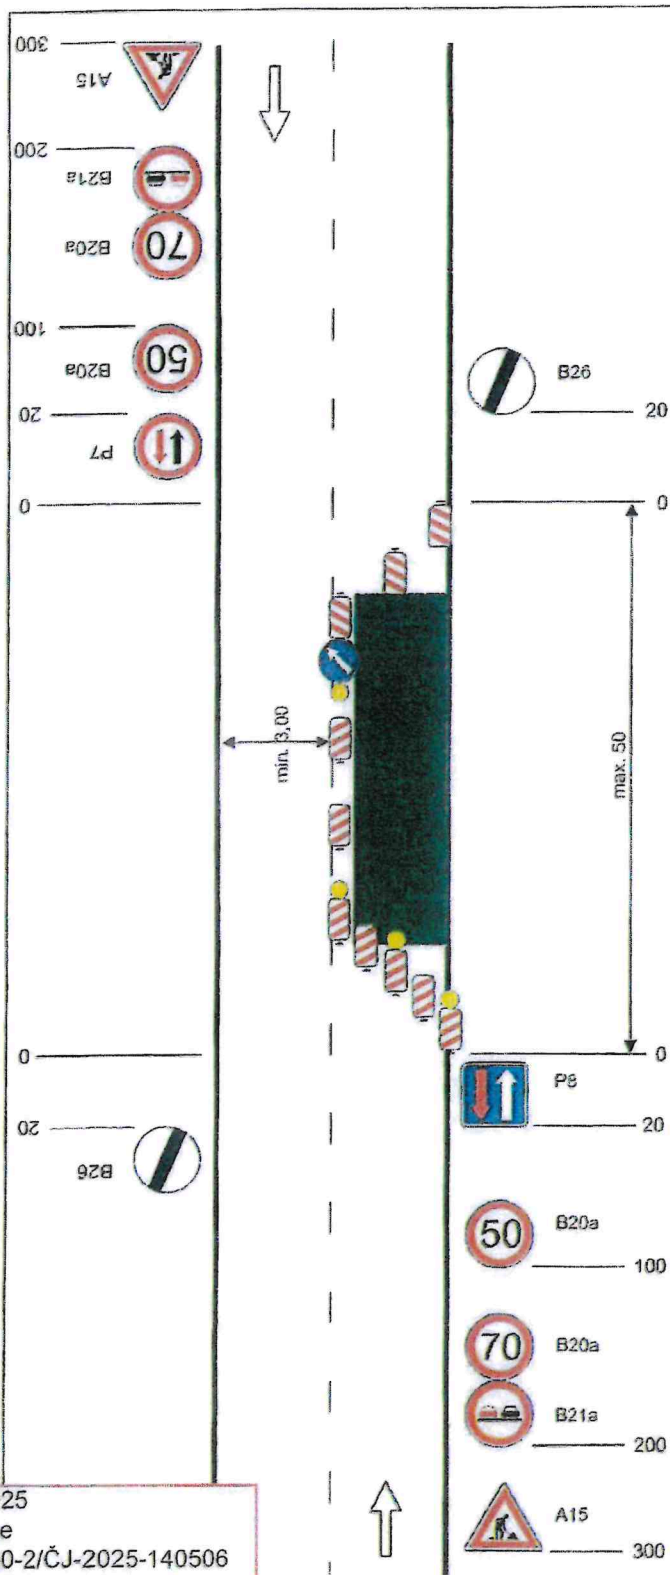


Schéma C/4

Standardní pracovní místo.
Zúžení vozovky na jeden jízdní
pruh. V případě místní úpravy
přednosti v jízdě dopravními
značkami.

výstražné světlo typu 1 na C4a

podélná uzávěra oboustrannými
směrovacími deskami odstup max.
20m

výstražné světlo typu 1 na
směrovací desce

STANOVENO

Syž. DOT A16/2025 JMC

ZNAČKA

9.10.2025

DATUM

Městský úřad UNIČOV
odbor dopravy a silničního hospodářství

Podpis

na sil. I. třídy bude značka
A15 na žlutém podkladu



vzdálenosti v metrech

Dne 28.08.2025
Doporučujeme
KRPM-117930-2/ČJ-2025-140506

Bc. Milan Sakala, DiS

Milan Sakala
POLICIE ČESKÉ REPUBLIKY
KRAJSKÉ ŘÍDITELSTVÍ POLICIE
OLOMOUCKÉHO KRAJE
DOPRAVNÍ INSPEKTORÁT
771 00 OLOMOUČ

Vypracoval: Václav Lukáš
Datum: 1.11.2021

Standardní pracovní místo.
Zúžení vozovky na jeden jízdní
pruh. V případě místní úpravy
přednosti v jízdě dopravními
značkami

SYBODA

Adresa provozovny: Pavlovská 2
Olomouc 772 00

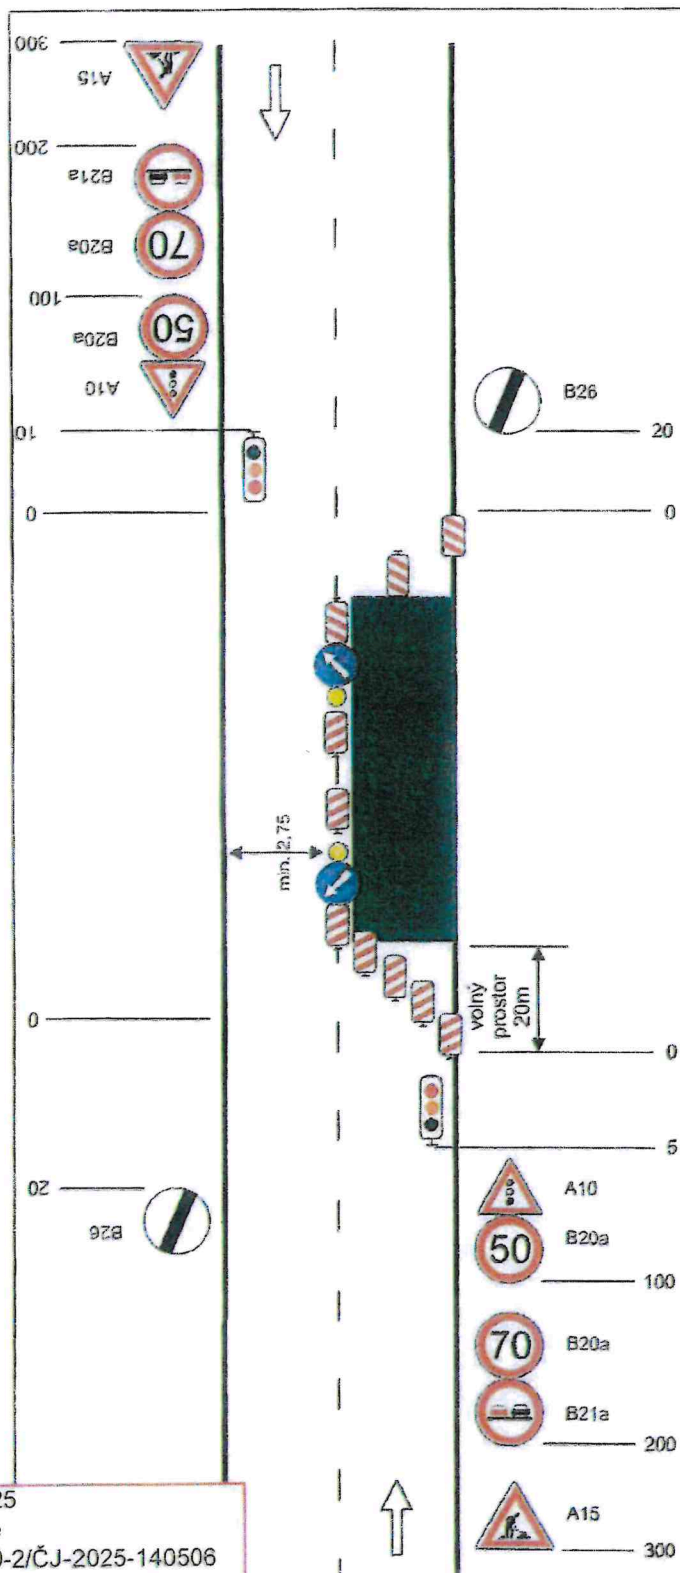


Schéma C/5

Standardní pracovní místo.
Zúžení vozovky na jeden jízdní
pruh. Řízení provozu
světelnými signály.

výstražné světlo typu 1 na C4a

podélná uzávěra oboustrannými
směrovacími deskami odstup max.
20m

výstražné světlo typu 1 na C4b

STANOVENO

Spř. DOT 4/16/2025 JMC

ZNAČKA

9.10.2025

DATUM

Městský úřad UNIČOV
odbor dopravy a silničního hospodářství

Podpis

na sil. I. třídy bude značka
A15 na žlutém podkladu



vzdálenosti v metrech

Dne 28.08.2025
Doporučujeme
KRPM-117930-2/ČJ-2025-140506

Bc. Milan Sakala, DiS

Sakala M.
POLICIE ČESKÉ REPUBLIKY
KRAJSKÉ ŘÍDITELSTVÍ POLICIE
OLOMOUCKÉHO KRAJE
ODPRAVNÍ INSPEKTORÁT
TEL: 16 OLOMOUČ

Vypracoval: Velaar Lukáš

Datum: 1.12.2021

Standardní pracovní místo.
Zúžení vozovky na jeden jízdní
pruh. Řízení provozu
světelnými signály.

SVJ BODA

Adresa provozovny: Panská 2
Olomouc 771 02

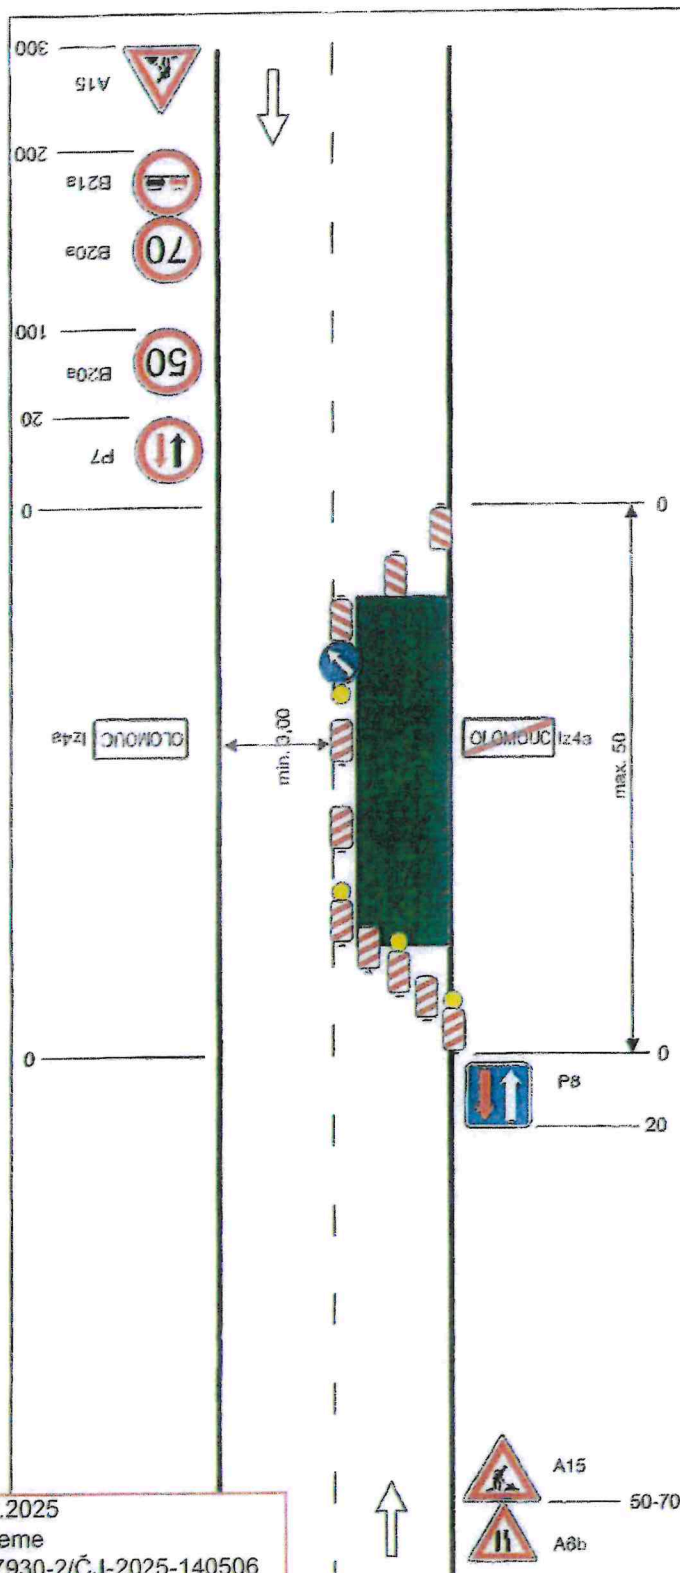


Schéma C/6

Standardní pracovní místo.
Zúžení vozovky na jeden jízdní
pruh. Úprava přednosti
dopravními značkami.

výstražné světlo typu 1 na C4a

podélná uzávěra oboustrannými
směrovacími deskami odstup max.
20m

výstražné světlo typu 1 na
směrovací desce

STANOVENO

Spr. Dop 416 / 2025 JNC

ZNAČKA

9.10.2025

DATUM

Městský úřad UNIČOV
odbor dopravy a silničního hospodářství

Podpis

na sil. I. třídy bude značka
A15 na žlutém podkladu



vzdálenosti v metrech

Dne 28.08.2025
Doporučujeme
KRPM-117930-2/ČJ-2025-140506


Bc. Milan Sakala, DiS

Milan Sakala
POLICIE ČESKÉ REPUBLIKY
KRAJSKÉ ŘEDITELSTVÍ POLICIE
OLOMOUCKÉHO KRAJE
DOPRAVNÍ INSPEKTORÁT
771 36 OLOMOUČ

Vypracoval: Věsír Lukáš

Datum: 1.12.2021


Standardní pracovní místo.
Zúžení vozovky na jeden jízdní
pruh. Úprava přednosti
dopravními značkami.

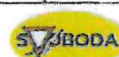

Adresa provozovny: Pavekova 2
Olomouč 772 00

Schéma C/10c

Standardní pracovní místo
v prostoru křižovatky

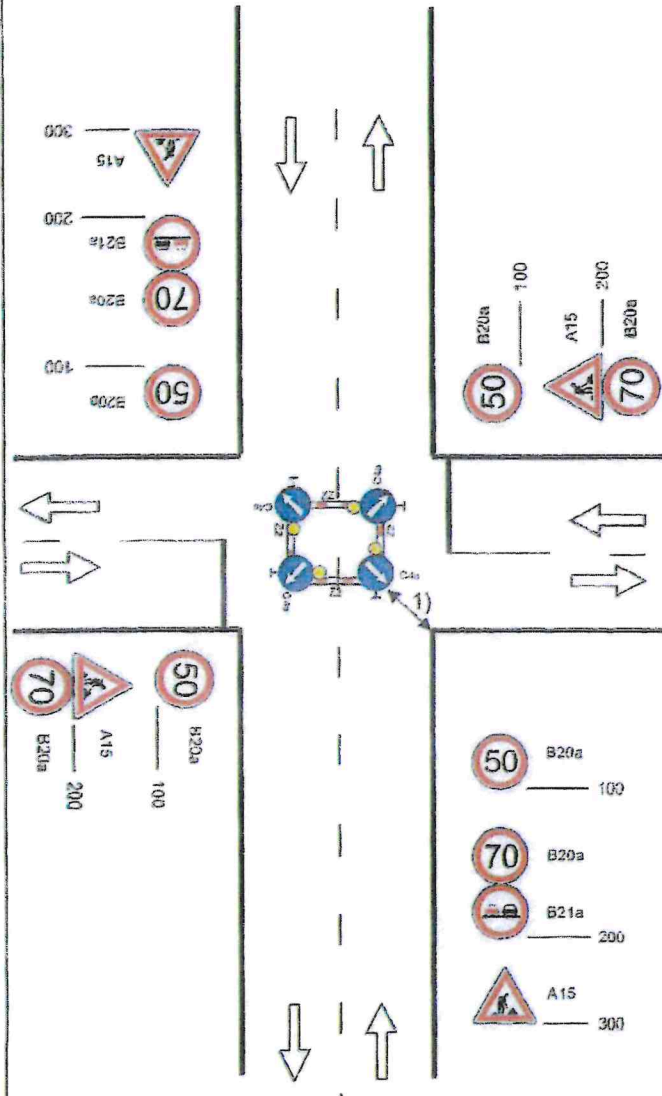

výstražné světlo typu 1 na C4a

1) minimální šířka se zjišťuje
pomocí vlečných křivek

STANOVENO

Sp. DOP 416/2025/JN

ZNAČKA

9.10.2025

DATUM

Městský úřad UNIČOV
odbor dopravy a silničního hospodářství

Podpis

na sil. I. třídy bude značka
A15 na žlutém podkladu



50-70

vzdálenosti v metrech

Dne 28.08.2025

Doporučujeme

KRPM-117930-2/ČJ-2025-140506

Bc. Milan Sakala, DiS

Milan Sakala
POLICIE ČESKÉ REPUBLIKY
KRAJSKÉ ŘÍDITELSTVÍ POLICIE
OLOMOUCKÉHO KRAJE
DOPRAVNÍ INSPEKTORÁT
771 18 OLOMOUČ

Vypracoval: Veiser Lukáš

Datum: 2.12.2021

Standardní pracovní místo
v prostoru křižovatky

SVOBODA

Adresa provozovny: Panskova 2
Olomouc 772 09

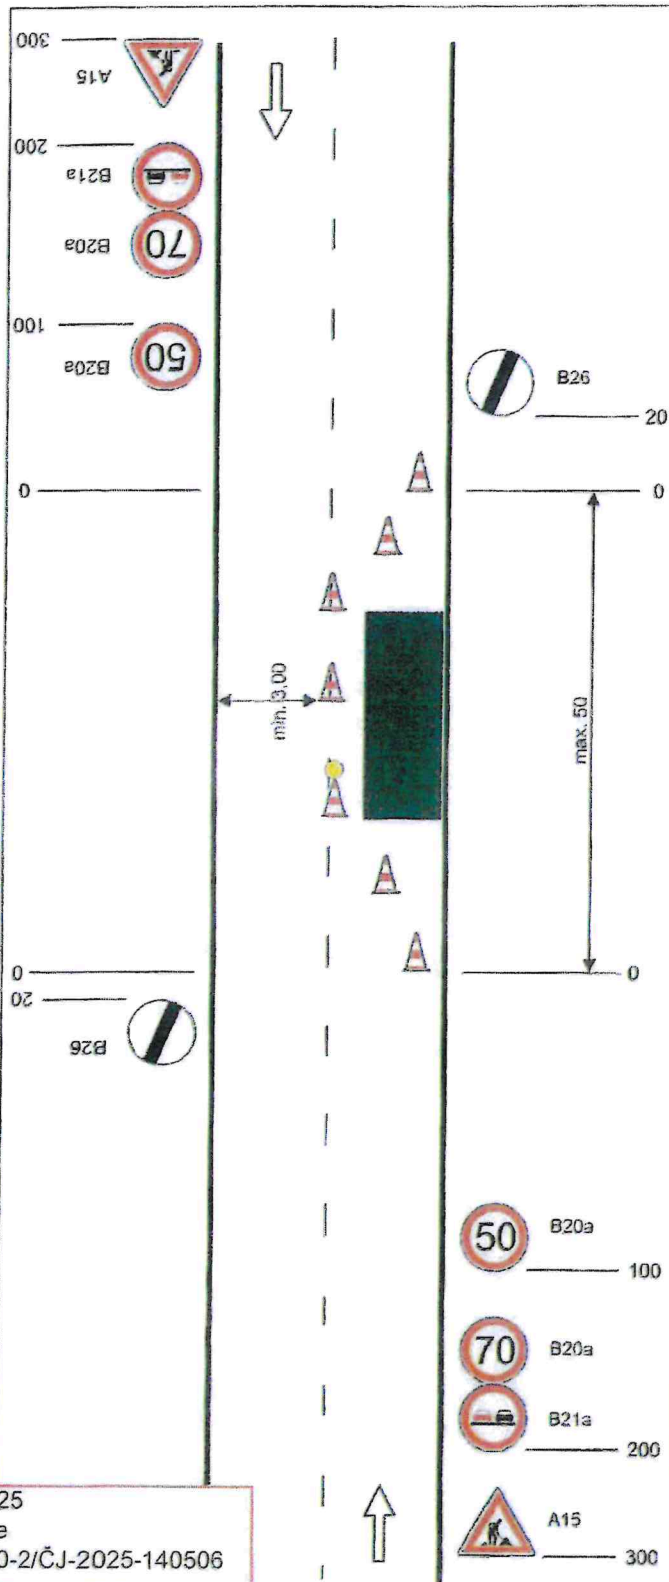


Schéma C/11

Operativní pracovní místo.
Pouze za nezhoršené
viditelnosti.

podélná uzávěra
odstup max. 6m

STANOVENO

Syž. Dop 416/2025 JNe
ZNAČKA

9. 10. 2025
DATUM

Městský úřad UNIČOV
odbor dopravy a silničního hospodářství

Podpis

na sil. I. třídy bude značka
A15 na žlutém podkladu



vzdálenosti v metrech

Dne 28.08.2025
Doporučujeme
KRPM-117930-2/ČJ-2025-140506

Bc. Milan Sakala, DiS

Milan Sakala
POLICIE ČESKÉ REPUBLIKY
KRAJSKÉ ŘEDITELSTVÍ POLICIE
OLOMOUCKÉHO KRAJE
DOPRAVNÍ INSPEKTORÁT
771 16 OLOMOUČ

Vypracoval: Veleš Lukáš

Datum: 2.12.2024

Operativní pracovní místo.
Pouze za nezhoršené
viditelnosti.



Adresa provozovny: Pavačkova 2
Olomouc 772 00

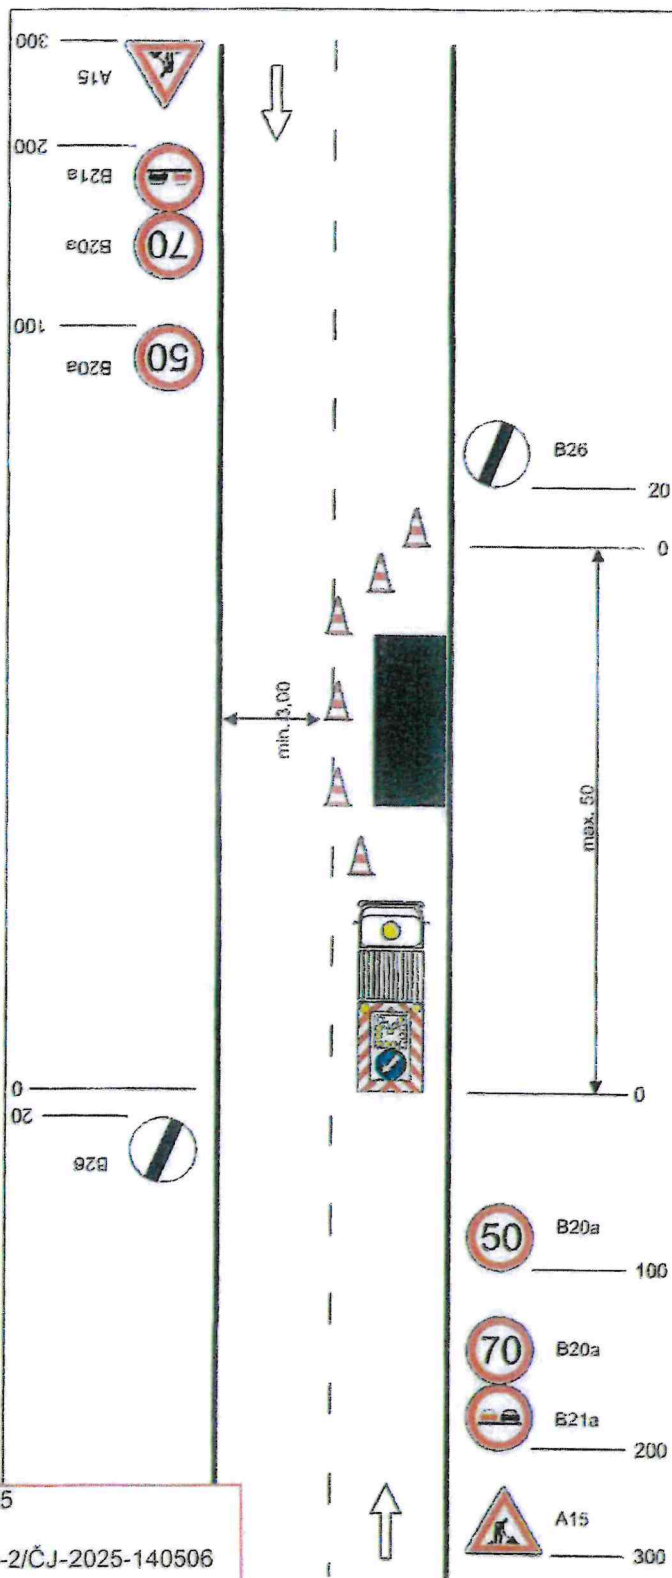


Schéma C/12

Operativní pracovní místo.

STANOVENO

Sřz. DOT 416/2025 JNG
ZNAČKA

9.10.2025
DATUM

Městský úřad UNIČOV
odbor dopravy a silničního hospodářství
Podpis

podélná uzávěra
odstup max. 6m

pracovní vozidlo s pojízdnou
uzavírkovou tabulí typu II

na sil. I. třídy bude značka
A15 na žlutém podkladu




vzdálenosti v metrech

Dne 28.08.2025
Doporučujeme
KRPM-117930-2/ČJ-2025-140506

Bc. Milan Sakala, DiS

Sakala
POLICIE ČESKÉ REPUBLIKY
KRAJSKÉ ŘEDITELSTVÍ POLICIE
OLOMOUCKÉHO KRAJE
DOPRAVNÍ INSPEKTORÁT
771 36 OLOMOUČ

Vypracoval: Veiser Lukáš
Datum: 6.12.2021
Operativní pracovní místo.

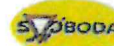

Adresa provozovny: Pavačova 2
Olomouc 772 00

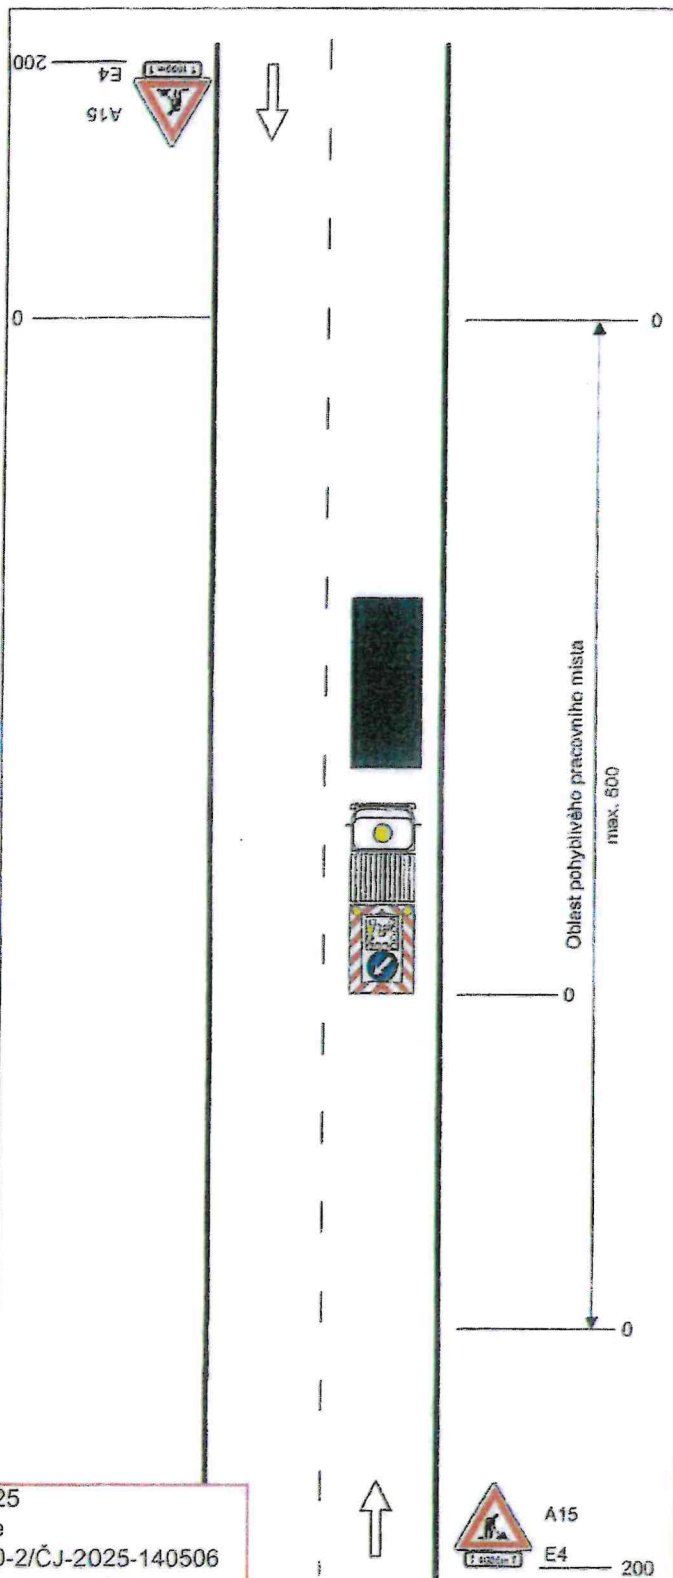


Schéma C/13

Operativní pracovní místo.
(pohyblivé)

STANOVENO

Spr. DOP 416/2025 JNe
ZNAČKA

9.10.2025
DATUM

Městský úřad UNIČOV
odbor dopravy a silničního hospodářství
Podpis

pracovní vozidlo s pojízdnou
uzavírkovou tabulí typu II

na sil. I. třídy bude značka
A15 na žlutém podkladu



vzdálenosti v metrech

Dne 28.08.2025
Doporučujeme
KRPM-117930-2/ČJ-2025-140506


Bc. Milan Sakala, DiS

Milan Sakala
POLICIE ČESKÉ REPUBLIKY
KRAJSKÉ ŘÍDITELSTVÍ POLICIE
OLOMOUCKÉHO KRAJE
DOPRAVNÍ INSPEKTORÁT
771 00 OLOMOUČ

Vypracoval: Václav Lukšs
Datum: 9.12.2021
Operativní pracovní místo.



Adresa provozovny: Pavlovova 2
Olomouc 772 05

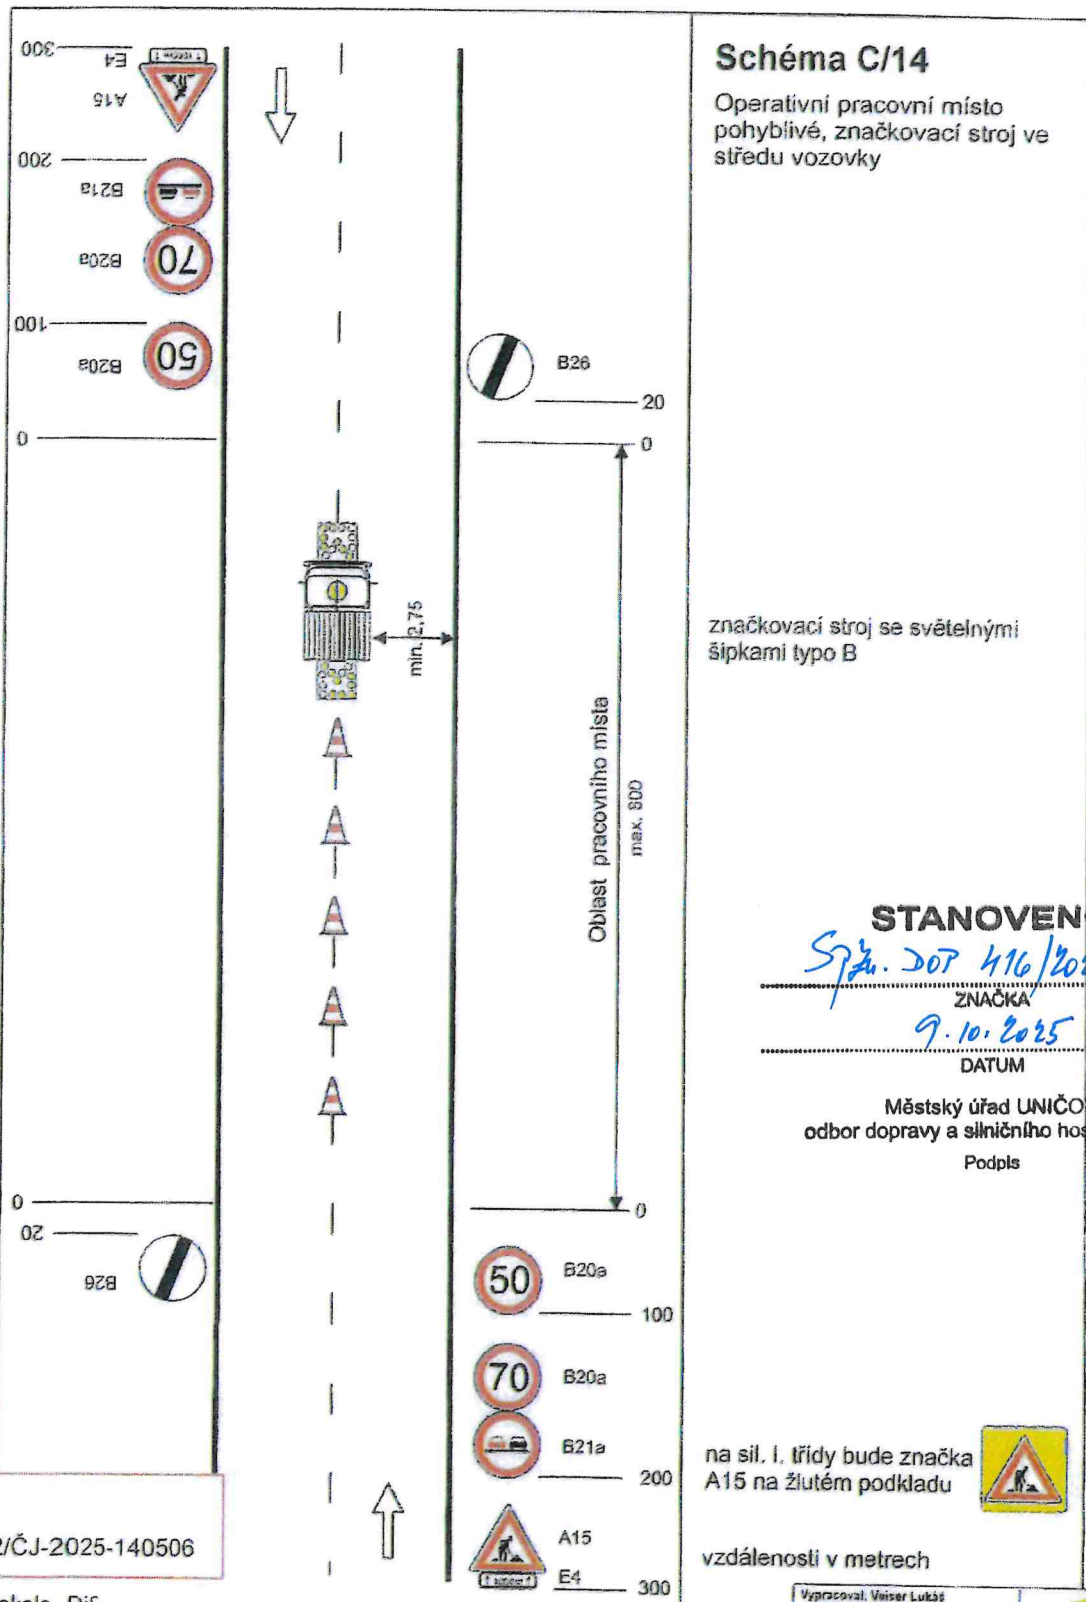


Dne 28.08.2025
Doporučujeme
KRPM-117930-2/ČJ-2025-140506

Bc. Milan Sakala, DiS
Sakala M.
POLICIE ČESKÉ REPUBLIKY
KRAJSKÉ ŘÍDITELSTVÍ POLICIE
OLOMOUCKÉHO KRAJE
DOPRAVNÍ INSPEKTORÁT
771 36 OLOMOUČ

Vypracoval: Váiser Lukáš
Datum: 6.12.2021
Operativní pracovní místo
pohyblivé, značkovací stroj ve
sředu vozovky

SVĚTLOBODA
Adresa provozovny: Pavlovská 2
Olomouc 771 02

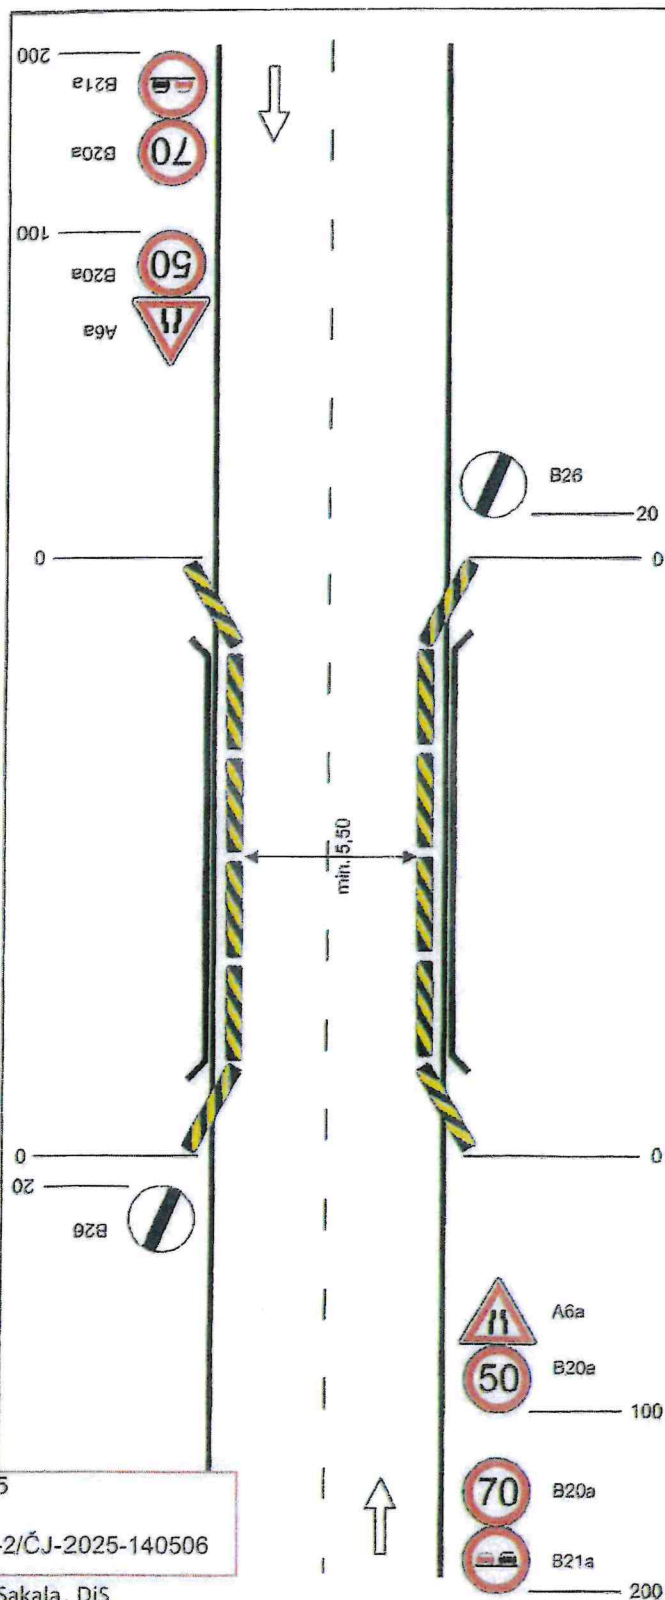

Havarijní stav mostu

Zúžení vozovky oboustranné.

Betonové svodidlo se žluto černým šrafováním a reflexními prvky (odrazky)

STANOVENO

Sjz. Dop 416 / 2025 JNe
ZNAČKA

7. 10. 2025
DATUM

Městský úřad UNIČOV
odbor dopravy a silničního hospodářství
Podpis

vzdálenosti v metrech

Dne 28.08.2025
Doporučujeme
KRPM-117930-2/ČJ-2025-140506


Bc. Milan Sakala, DiS

Sakala
POLICIE ČESKÉ REPUBLIKY
KRAJSKÉ ŘEDITELSTVÍ POLICIE
OLOMOUCKÉHO KRAJE
DOPRAVNÍ INSPEKTORÁT
771 00 OLOMOUČ

Vypracoval: Věšker Lukáš
Datum: 6.12.2021
Zúžení vozovky oboustranné.



Adresa provozovny: Pavlašova 2
Olomouc 772 65

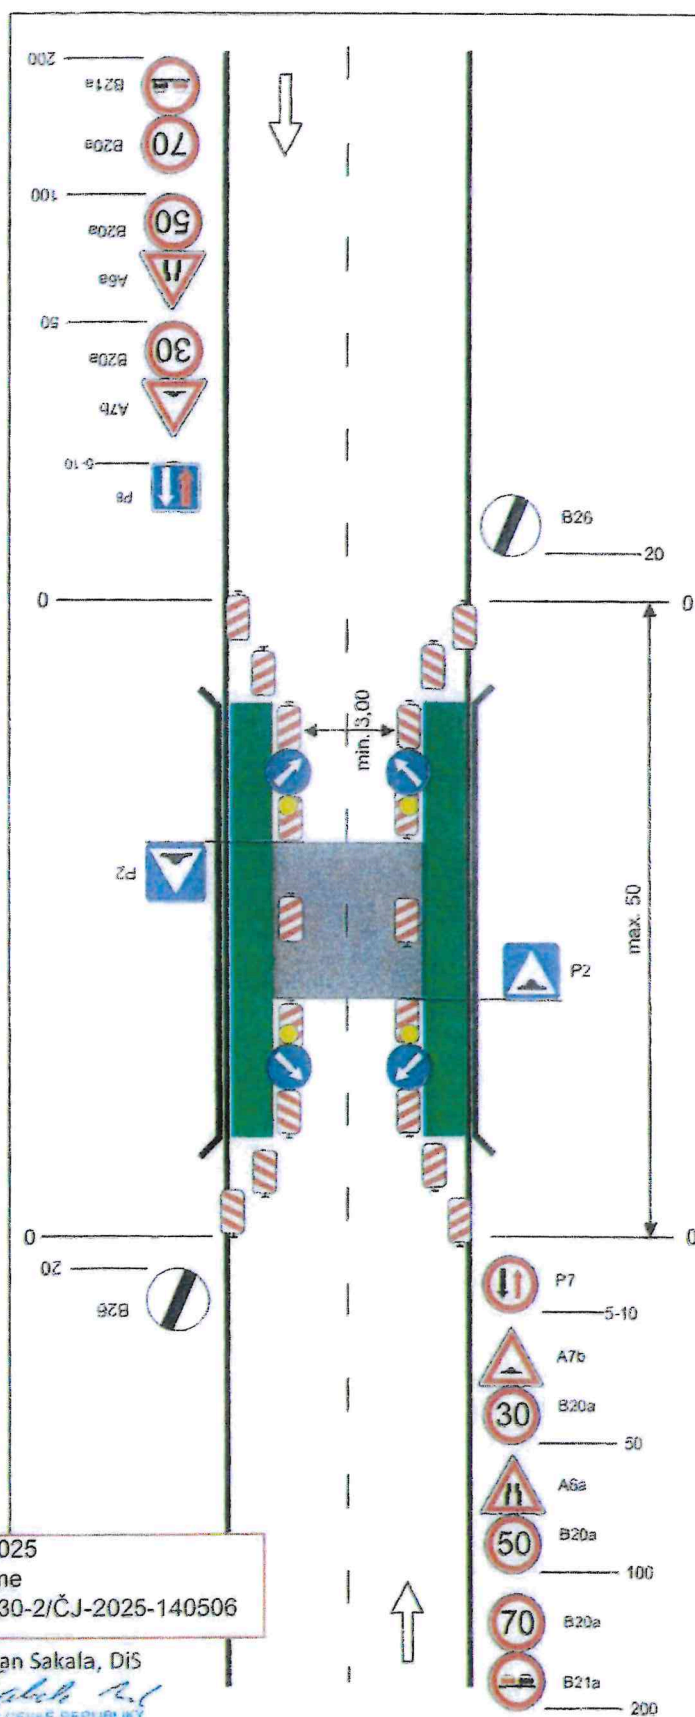

Havarijní stav mostu

Zúžení vozovky na jeden jízdní pruh s provizorním přemostěním.

výstražné světlo typu 1 na C4a

podélná uzávěra oboustrannými směrovacími deskami odstup max. 20m

výstražné světlo typu 1 na směrovací desce

STANOVENO

Spz. Dop 416/2025 JNC
ZNAČKA

9.10.2025
DATUM

Městský úřad UNIČOV
odbor dopravy a silničního hospodářství
Podpis

vzdálenosti v metrech

Dne 28.08.2025
Doporučujeme
KRPM-117930-2/ČJ-2025-140506

Bc. Milan Sakala, DiS

Milan Sakala
POLICIE ČESKÉ REPUBLIKY
KRAJSKÉ ŘEDITELSTVÍ POLICIE
OLOMOUCKÉHO KRAJE
DOPRAVNÍ INSPEKTORÁT
771 06 OLOMOUČ


Vypracoval: Veiser Lukáš

Datum: 6.12.2021

Zúžení vozovky na jeden jízdní pruh s provizorním přemostěním.

SVOBODA

Adresa provozovny: Pavelkova 2
Olomouc 772 00

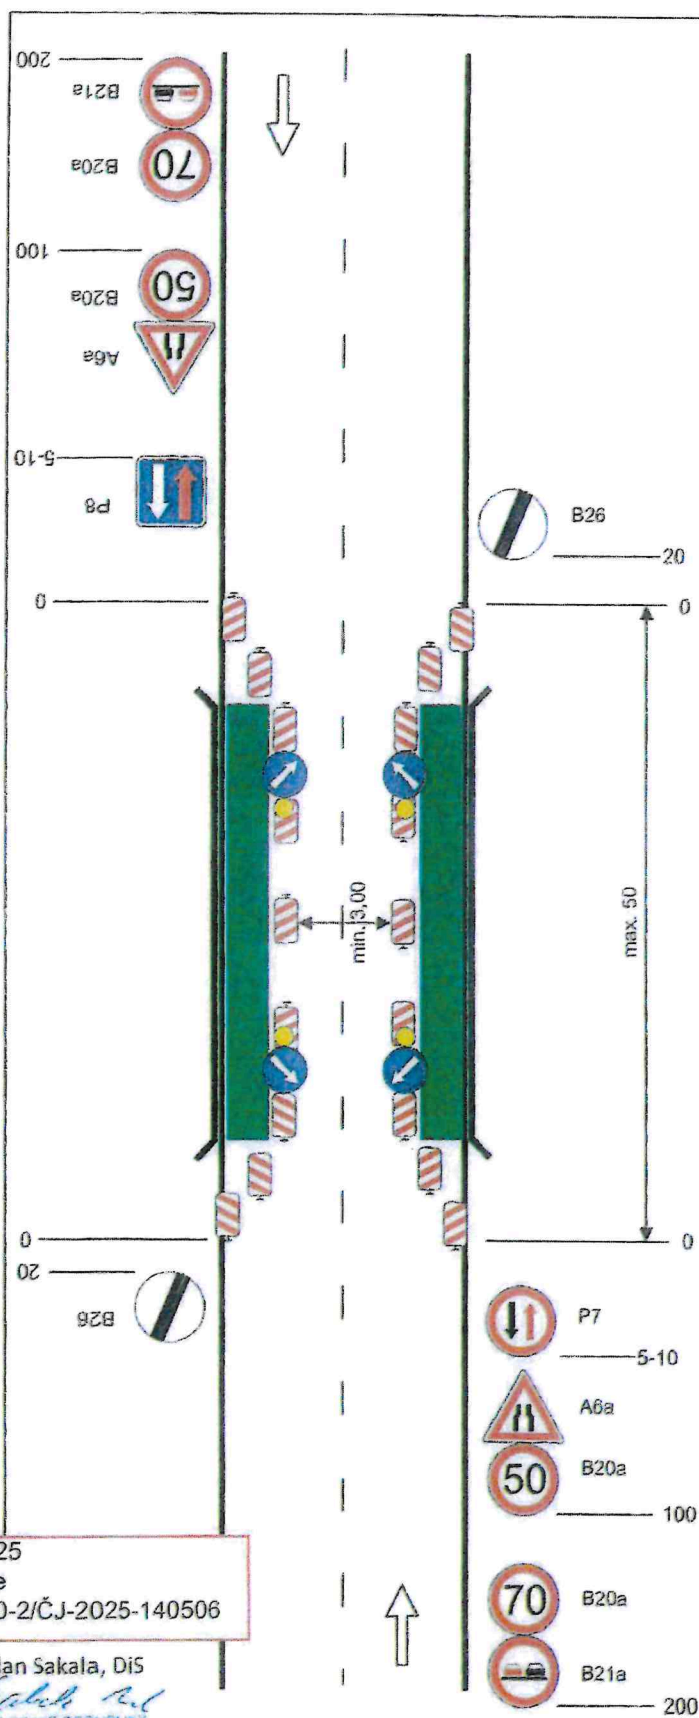

Havarijní stav mostu

Zúžení vozovky na jeden jízdní pruh.

výstražné světlo typu 1 na C4a

podélná uzávěra oboustrannými směrovacími deskami odstup max. 20m

výstražné světlo typu 1 na směrovací desce

STANOVENO

Sg. Dop. 4/16/2025 JNe

ZNAČKA

9. 10. 2025

DATUM

Městský úřad UNIČOV
odbor dopravy a silničního hospodářství

Podpis

Dne 28.08.2025
Doporučujeme
KRPM-117930-2/ČJ-2025-140506

Bc. Milan Sakala, DiS

Milan Sakala
POLICIE ČESKÉ REPUBLIKY
KRAJSKÉ ŘEDITELSTVÍ POLICIE
OLOMOUCKÉHO KRAJE
DOPRAVNÍ INSPEKTORÁT
725 16 OLOMOUČ

vzdálenosti v metrech

Vypracoval: Velsor Lukáš

Datum: 6.12.2021

Zúžení vozovky na jeden jízdní pruh.

SVOBODA

Adresa provozovny: Pavlovova 2
Olomouc 773 00