



Detail

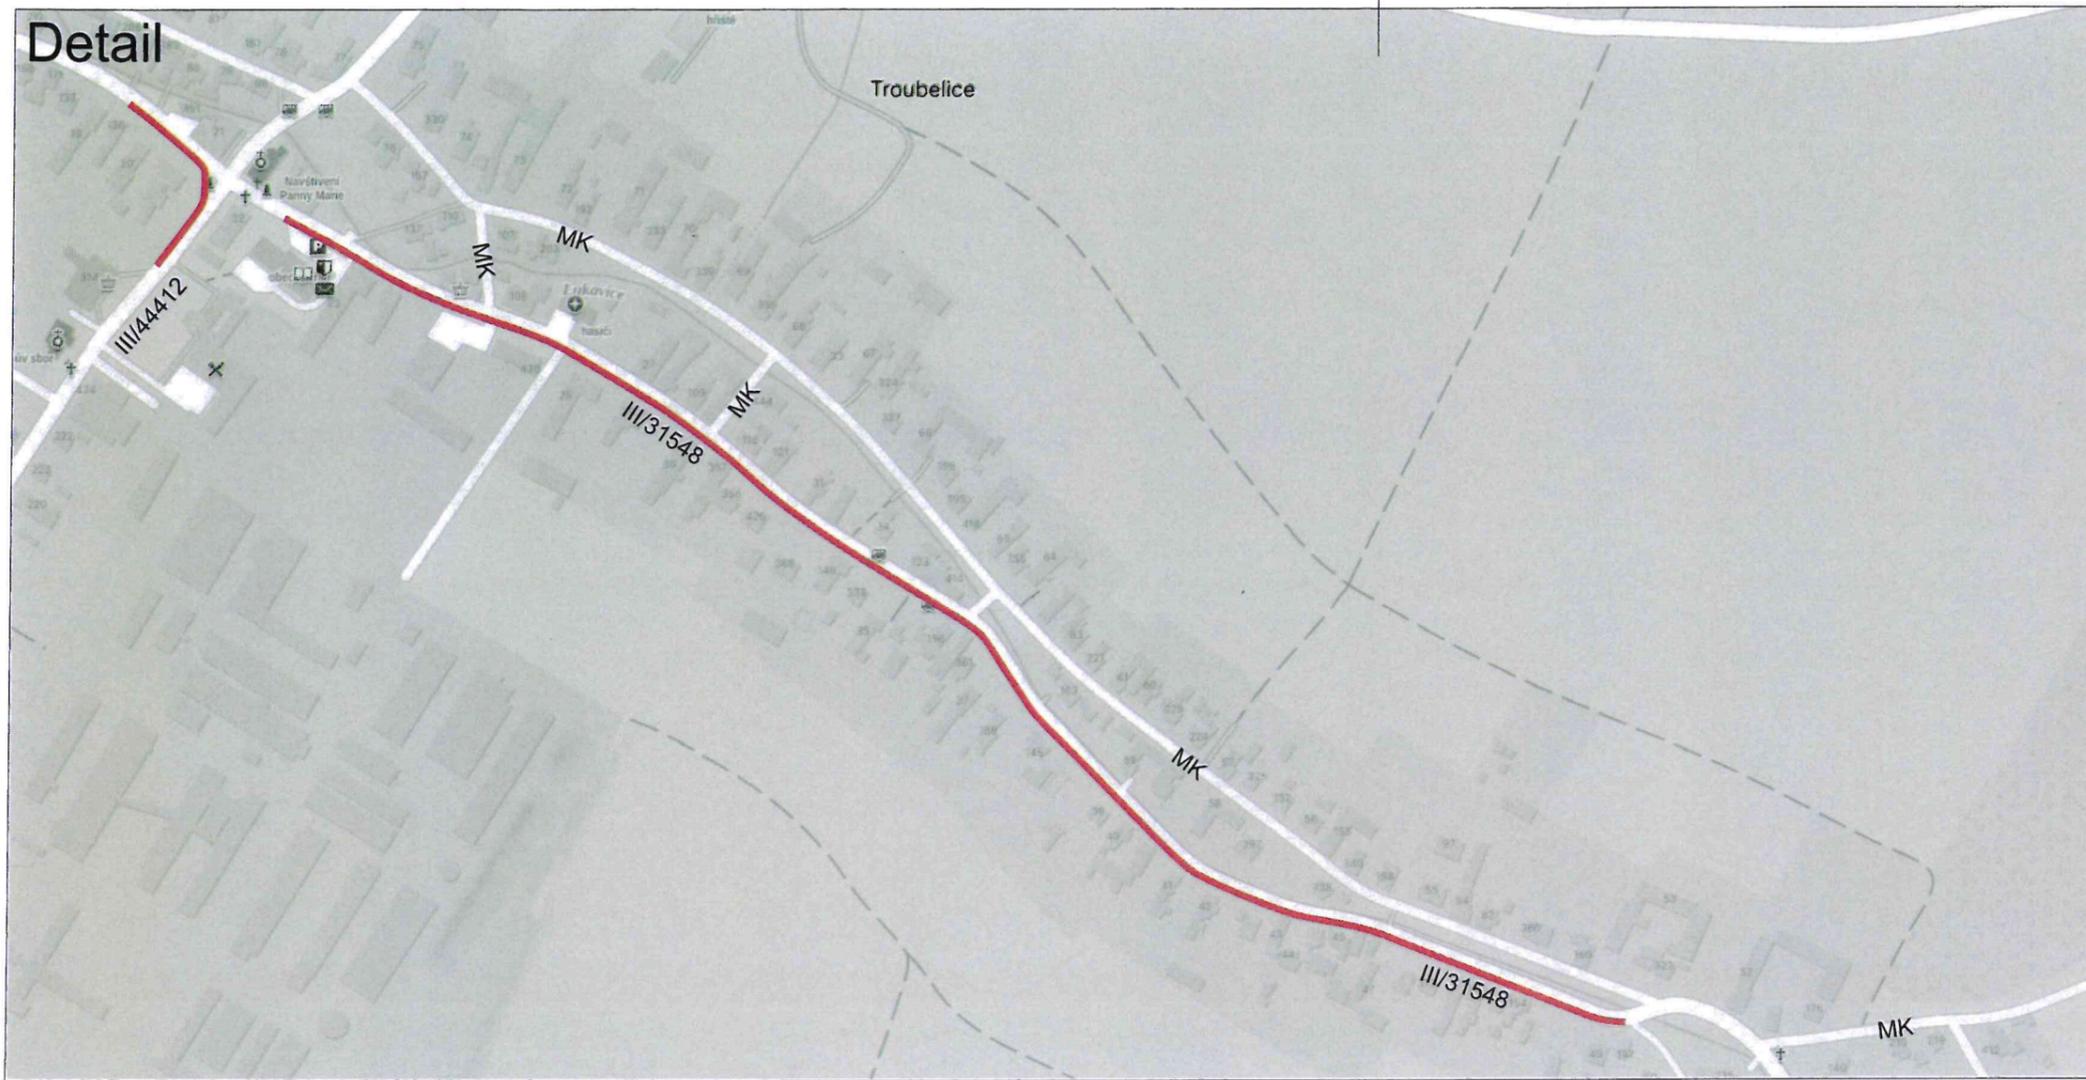

Situace

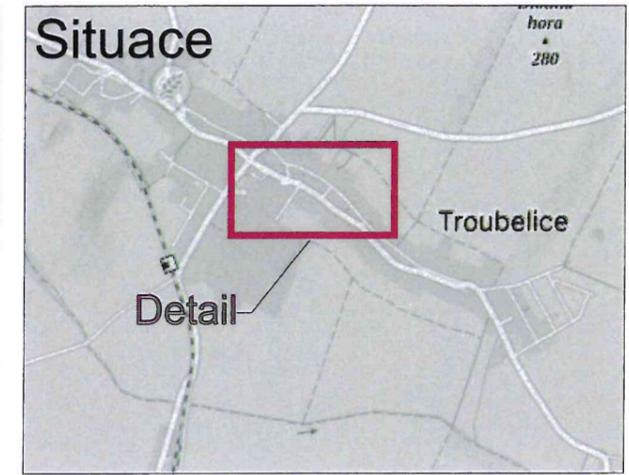

Dne 18.02.2026


Doporučuji

KRPM-24476-2/ČJ-2026-140506

Bc. Milan Sakala, DiS

Milan Sakala
 POLICIE ČESKÉ REPUBLIKY
 KRAJSKÉ ŘEDITELSTVÍ POLICIE
 OLOMOUCKÉHO KRAJE
 DOPRAVNÍ INSPEKTORÁT
 771 36 OLOMOUČ

Schéma označení pracovního místa
 - Platí pro celou délku uzavírky

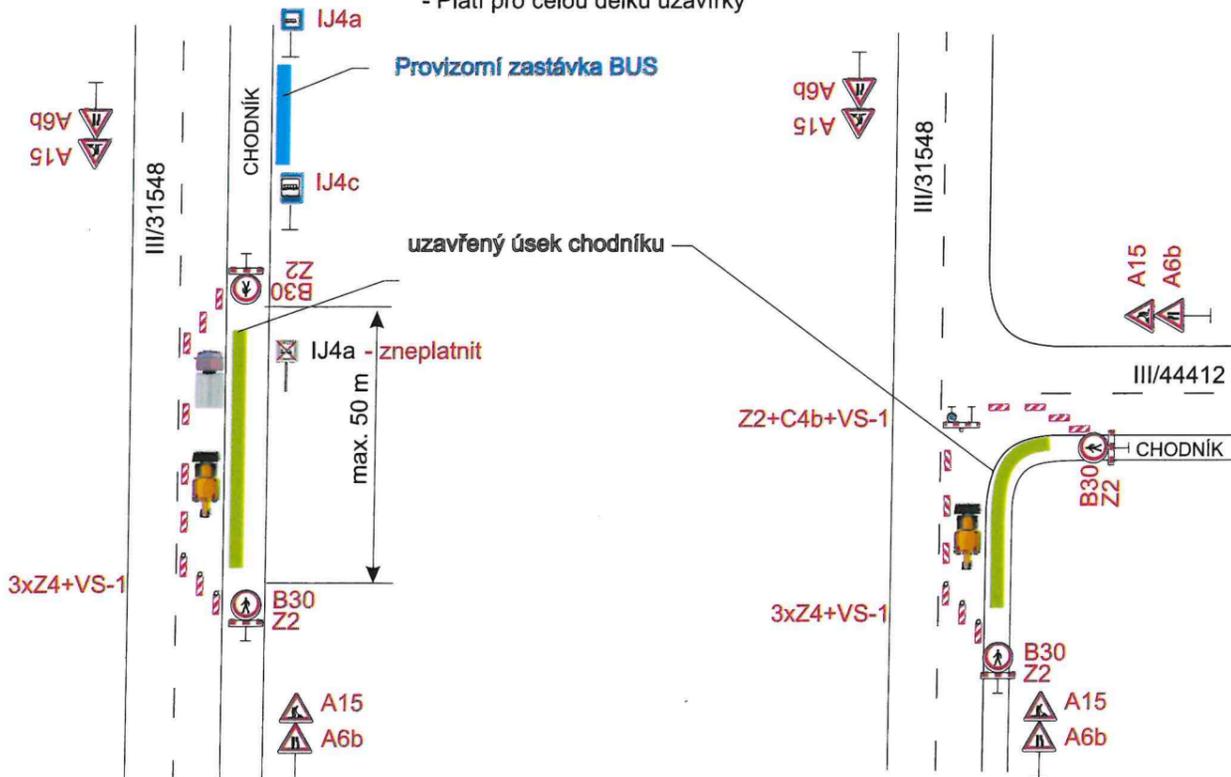

STANOVENO

Spřeu. Dop 59/2026 JNe
 ZNAČKA


26.2.2026
 DATUM

Městský úřad UNIČOV
 odbor dopravy a silničního hospodářství
 Podpis

Legenda:

- B1 Trvalé dopravní značení
- B1 Přechné dopravní značení
- Uzavřený úsek

Trvalé dopravní značení, které bude v rozporu s přechným dopravním značením, bude dočasně zneplatněno.

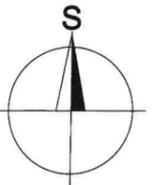

Vypracoval: Ondřej Pavlů	Datum: 17.2.2026	SEKNE, spol. s r.o. Hamerská 12, 772 00 Olomouc DIČ: CZ62363701 tel./fax: 585 311 867
Název akce: Troubelice, stavební úpravy chodníků kolem silnice III/31548, III/44412 a místních komunikací		
Název objektu: Přechné dopravní značení	Formát: 2xA4	Č. výkresu: 1
Příloha: Situace		Č. soupavy: