

Schéma 1

Situace

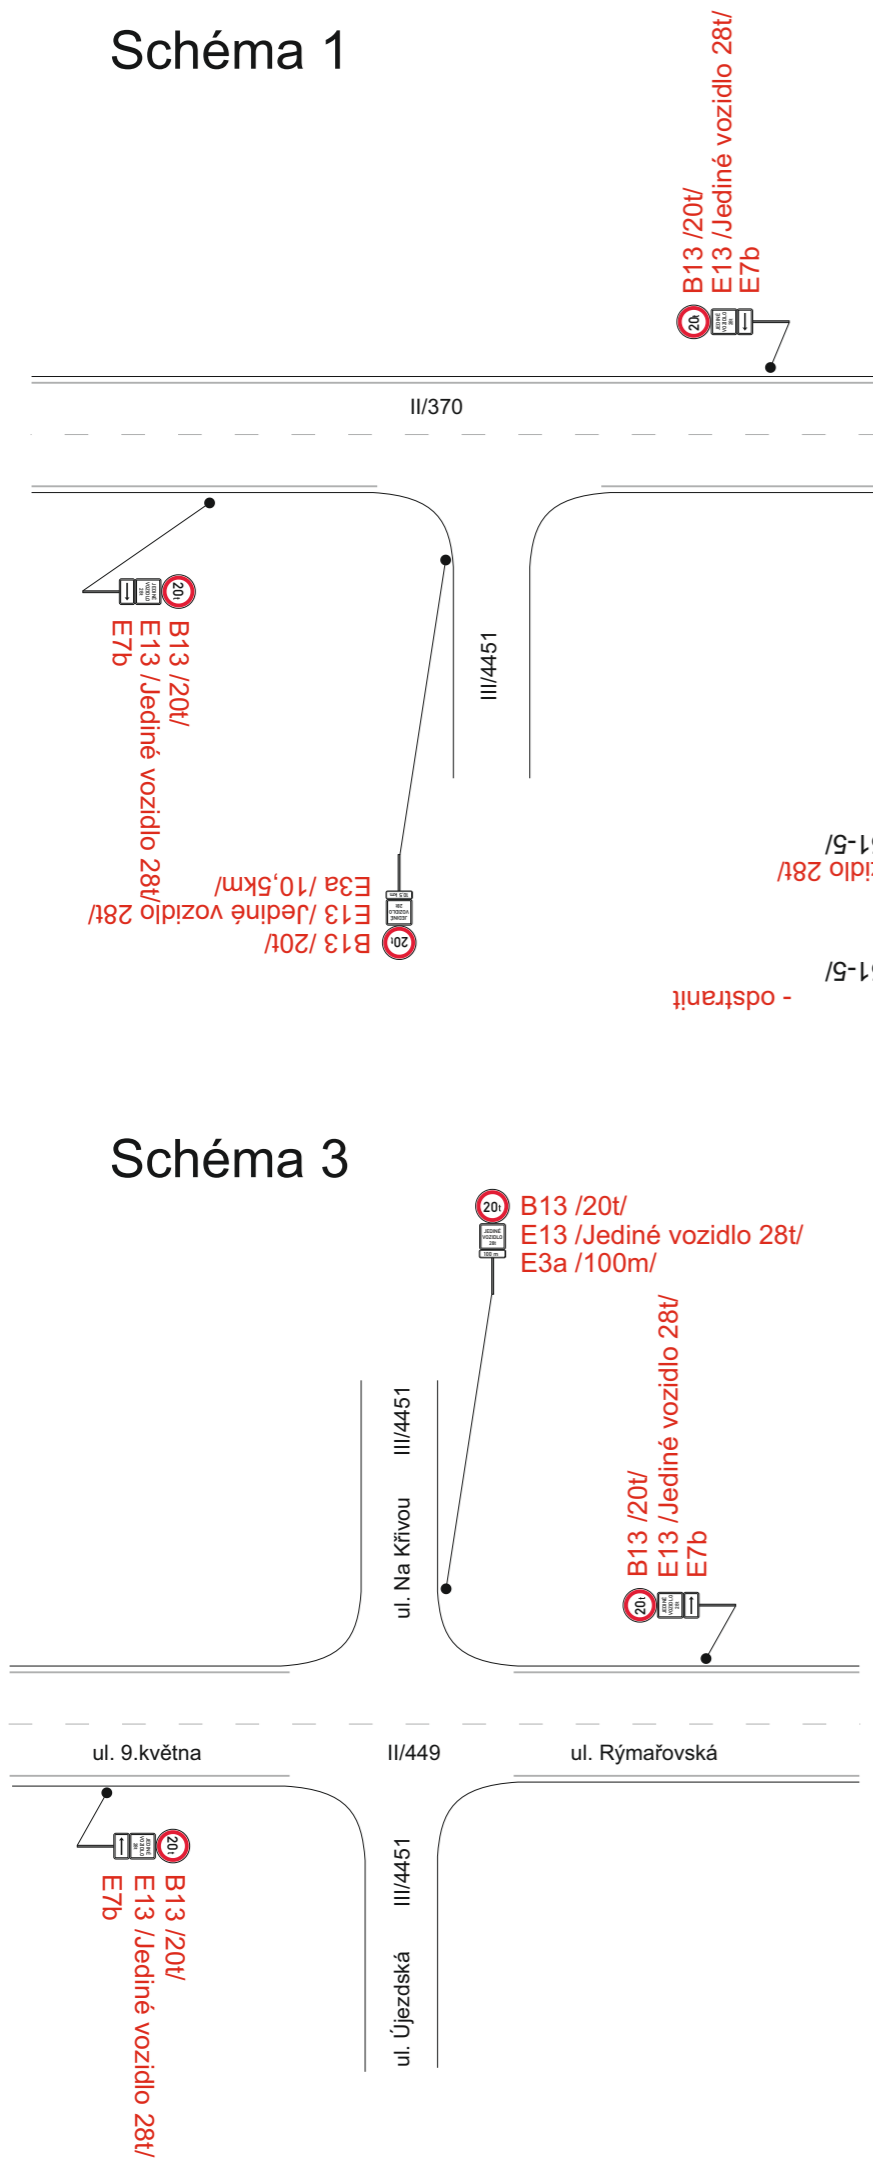
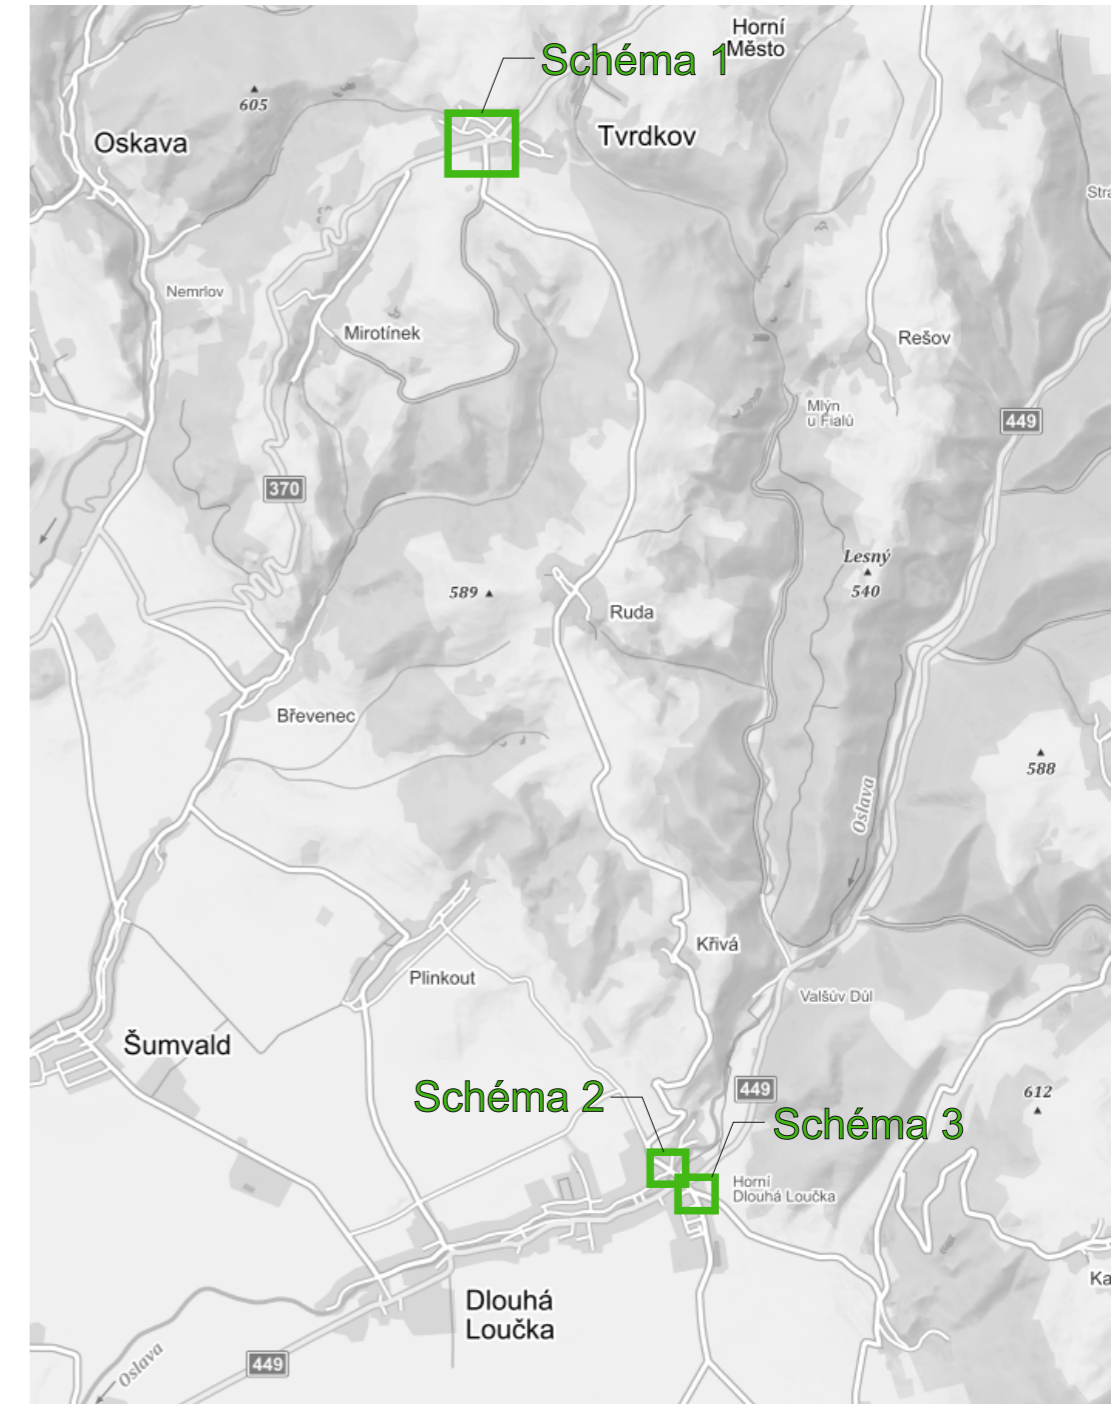


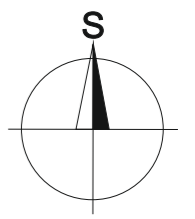


Schéma 2



Legenda:

-  Ev.č.mostu Stávající dopravní značení
-  B13 Nové dopravní značení



Vypracoval: Ing. Jiří Bluma	Datum: 16.3.2021	SEKNE SEKNE, spol. s r.o. Hamerská 12, 772 00 Olomouc DIČ: CZ62363701 tel./fax: 585 311 867
Změna dopravního značení na mostech SSOK		
Název objektu: Trvalé dopravní značení		Formát: 2xA4
Příloha: Most ev.č. 4451-5 Uničov - Dlouhá Loučka		Č. výkresu: 9
		Č. soupavy: