



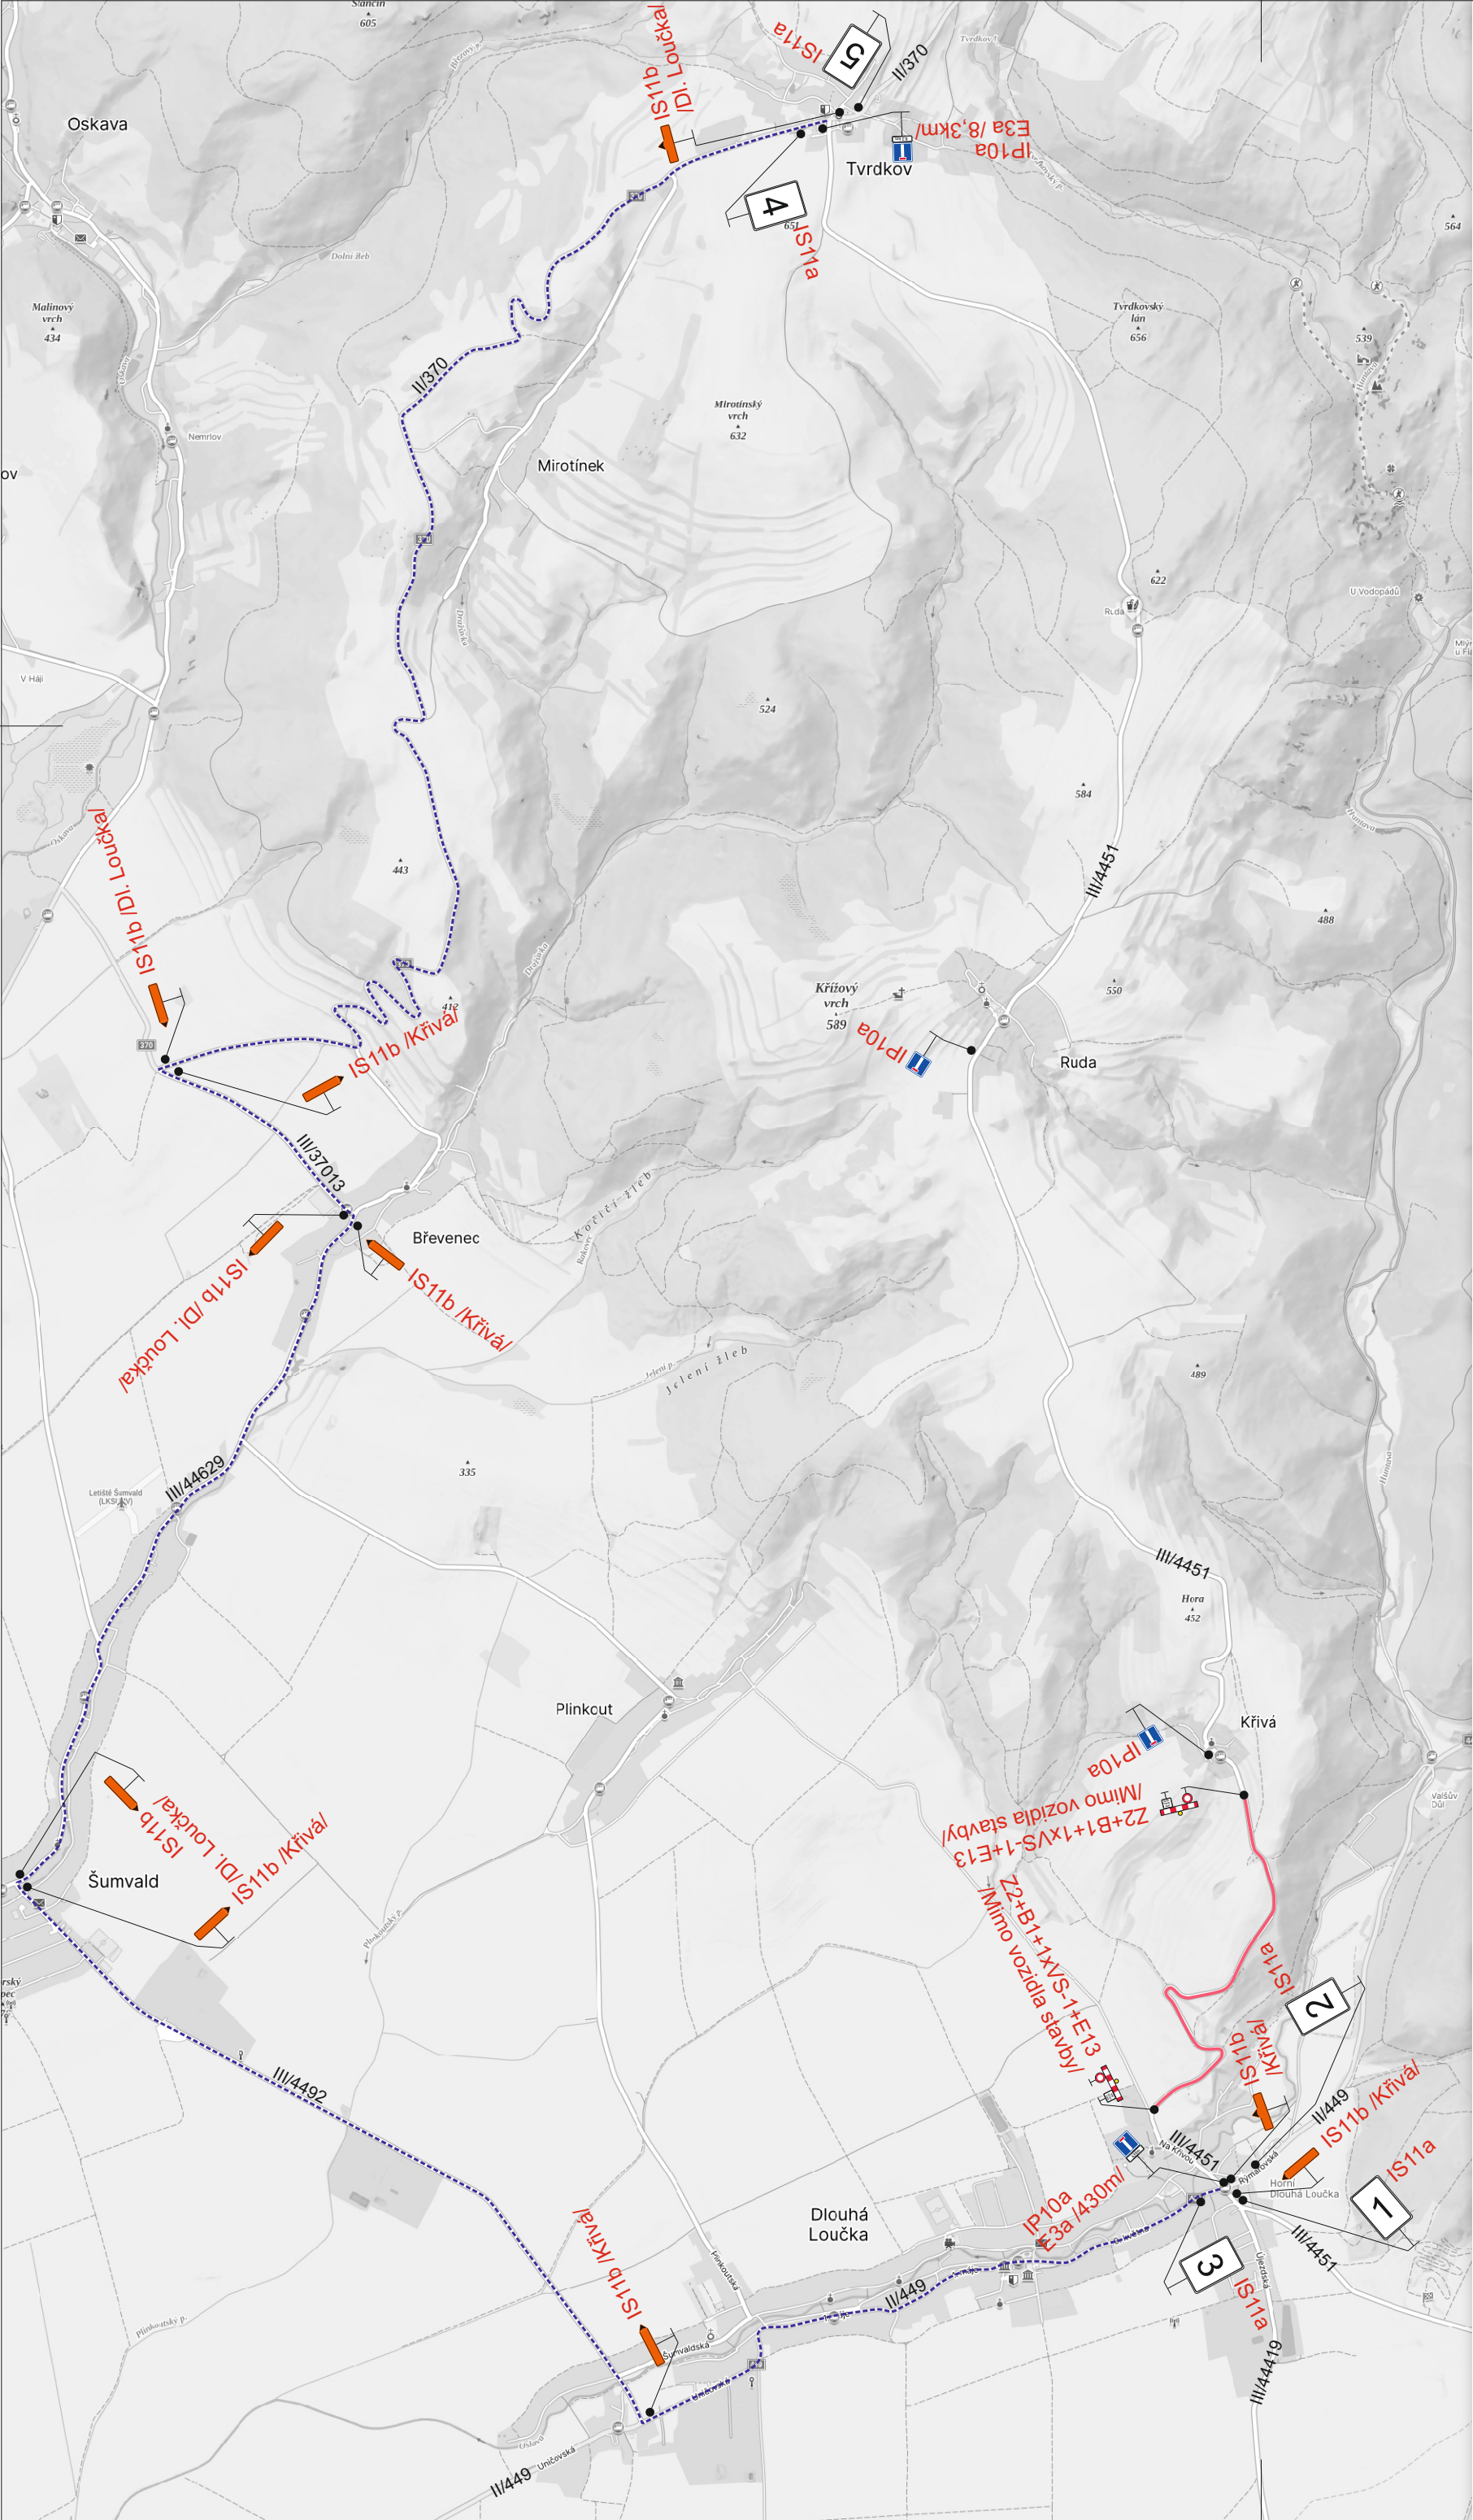

1

2

3

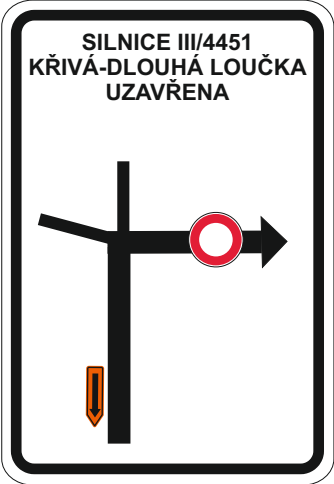

4

5

Legenda:

- Uzavřený úsek
- Objízdná trasa

Trvalé dopravní značení, které je v rozporu s přechodným dopravním značením bude zakryto.

Vypracoval:	Datum:	SEKNE SEKNE, spol. s r.o. Hamerská 12, 772 00 Olomouc DIČ: CZ62363701 tel./fax: 585 311 867		
Marie Marhounová	8.7.2025			
Název akce:				
III/4451 Dlouhá Loučka - Křivá		Formát:	Č. výkresu:	Č. soupravy:
Název objektu: Přechodné dopravní značení		4xA4	1	
Příloha:				
Úplná uzavírka sil. III/4451				

