



MÍSTO ÚPRAVY

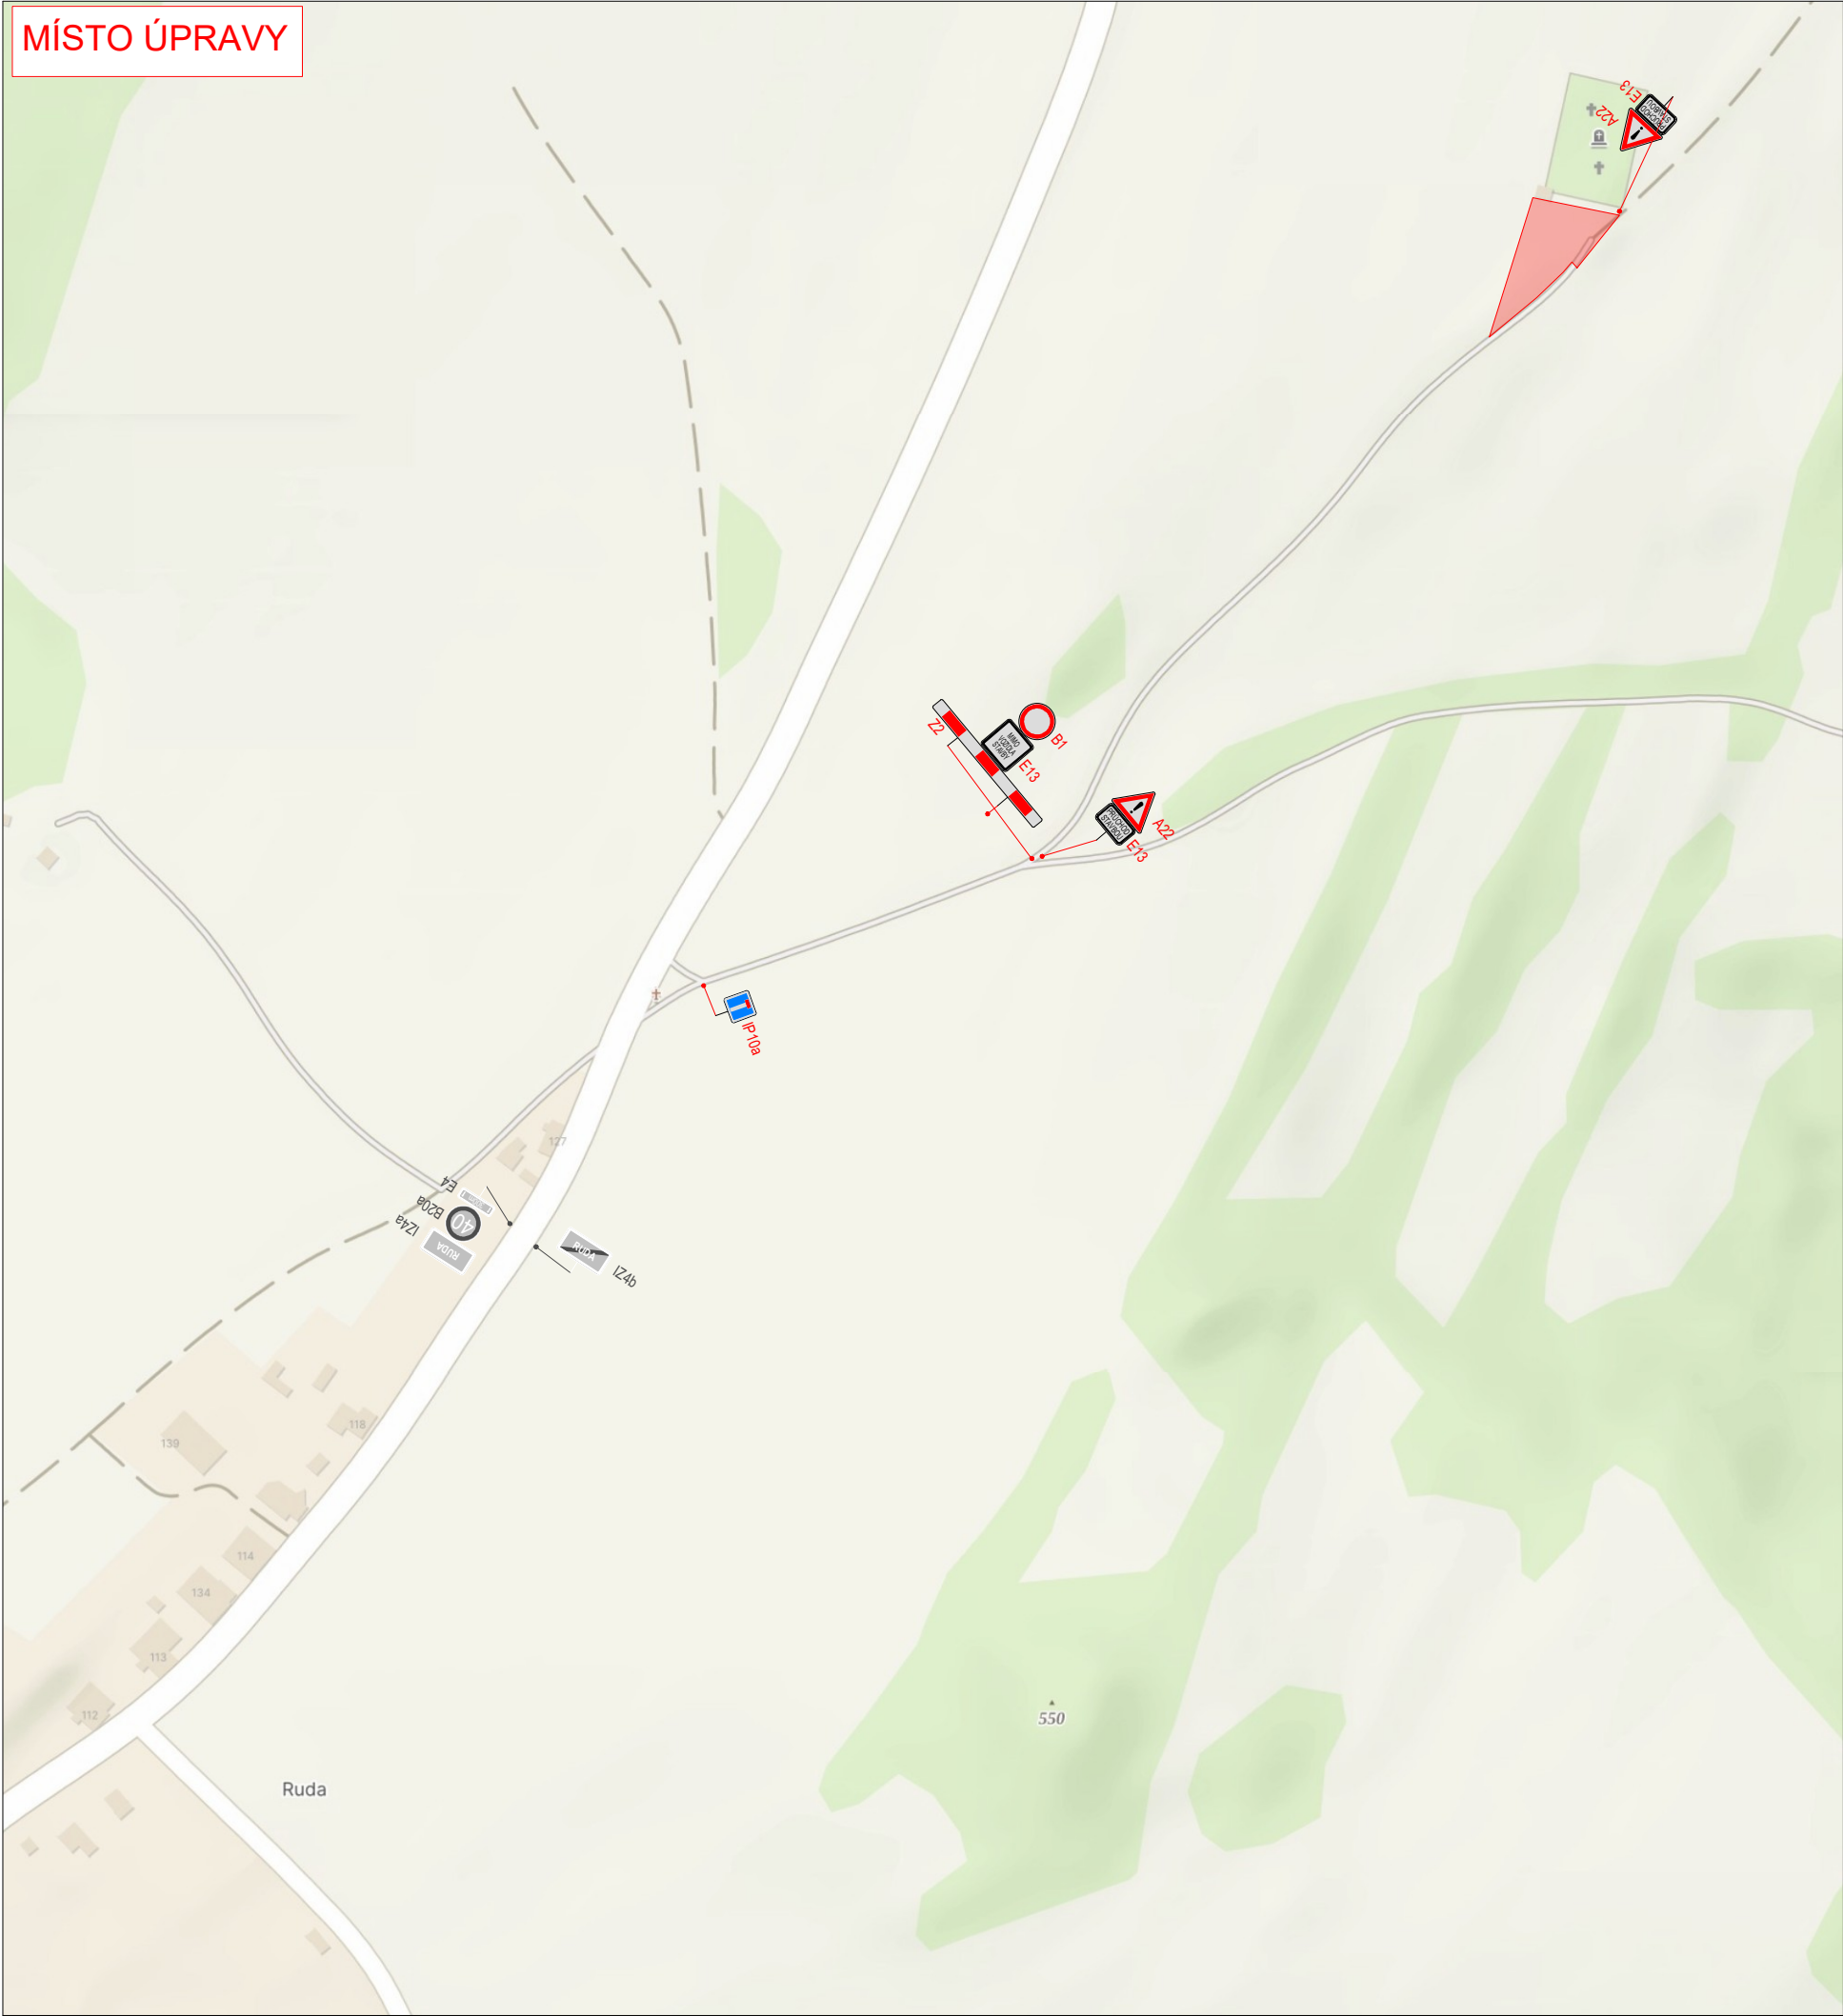

PŘEHLEDNÁ SITUACE

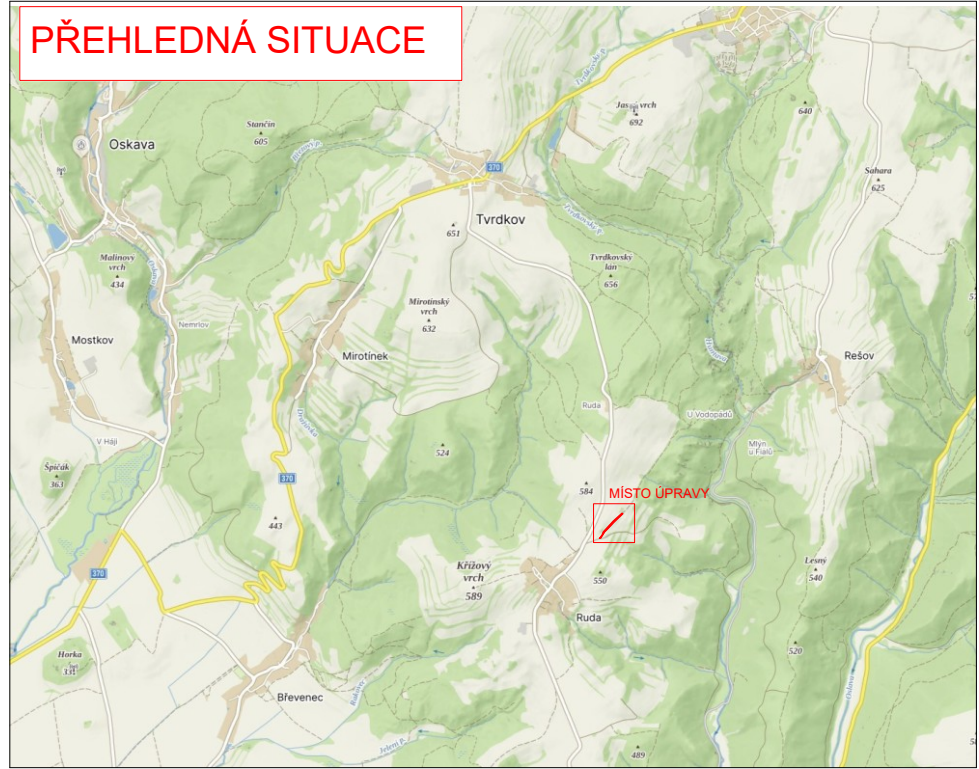

LEGENDA:

- pracovní místo
- B1 - navržené přechodné svislé dopravní značení
- P4 - stávající svislé dopravní značení
- P4 - zrušené stávající svislé dopravní značení

VYPRACOVALA ING. ANDREA PROKEŠOVÁ	DATUM SRPEN 2026	Č. VÝKRESU 01	 Brantice 430, 793 93 Brantice e-mail: info@znackymorava.cz
NÁZEV AKCE Parkoviště u hřbitova v obci Tvrdkov - Ruda			
NÁZEV VÝKRESU PROVIZORNÍ DOPRAVNÍ ZNAČENÍ - úplná uzavírka			