PRACOVNÍ MÍSTO

- rekonstrukce mostu ev. č. 43515-2 ve staničení km 1,726
- práce budou probíhat za úplné uzavírky
- bude navržena objízdná trasa

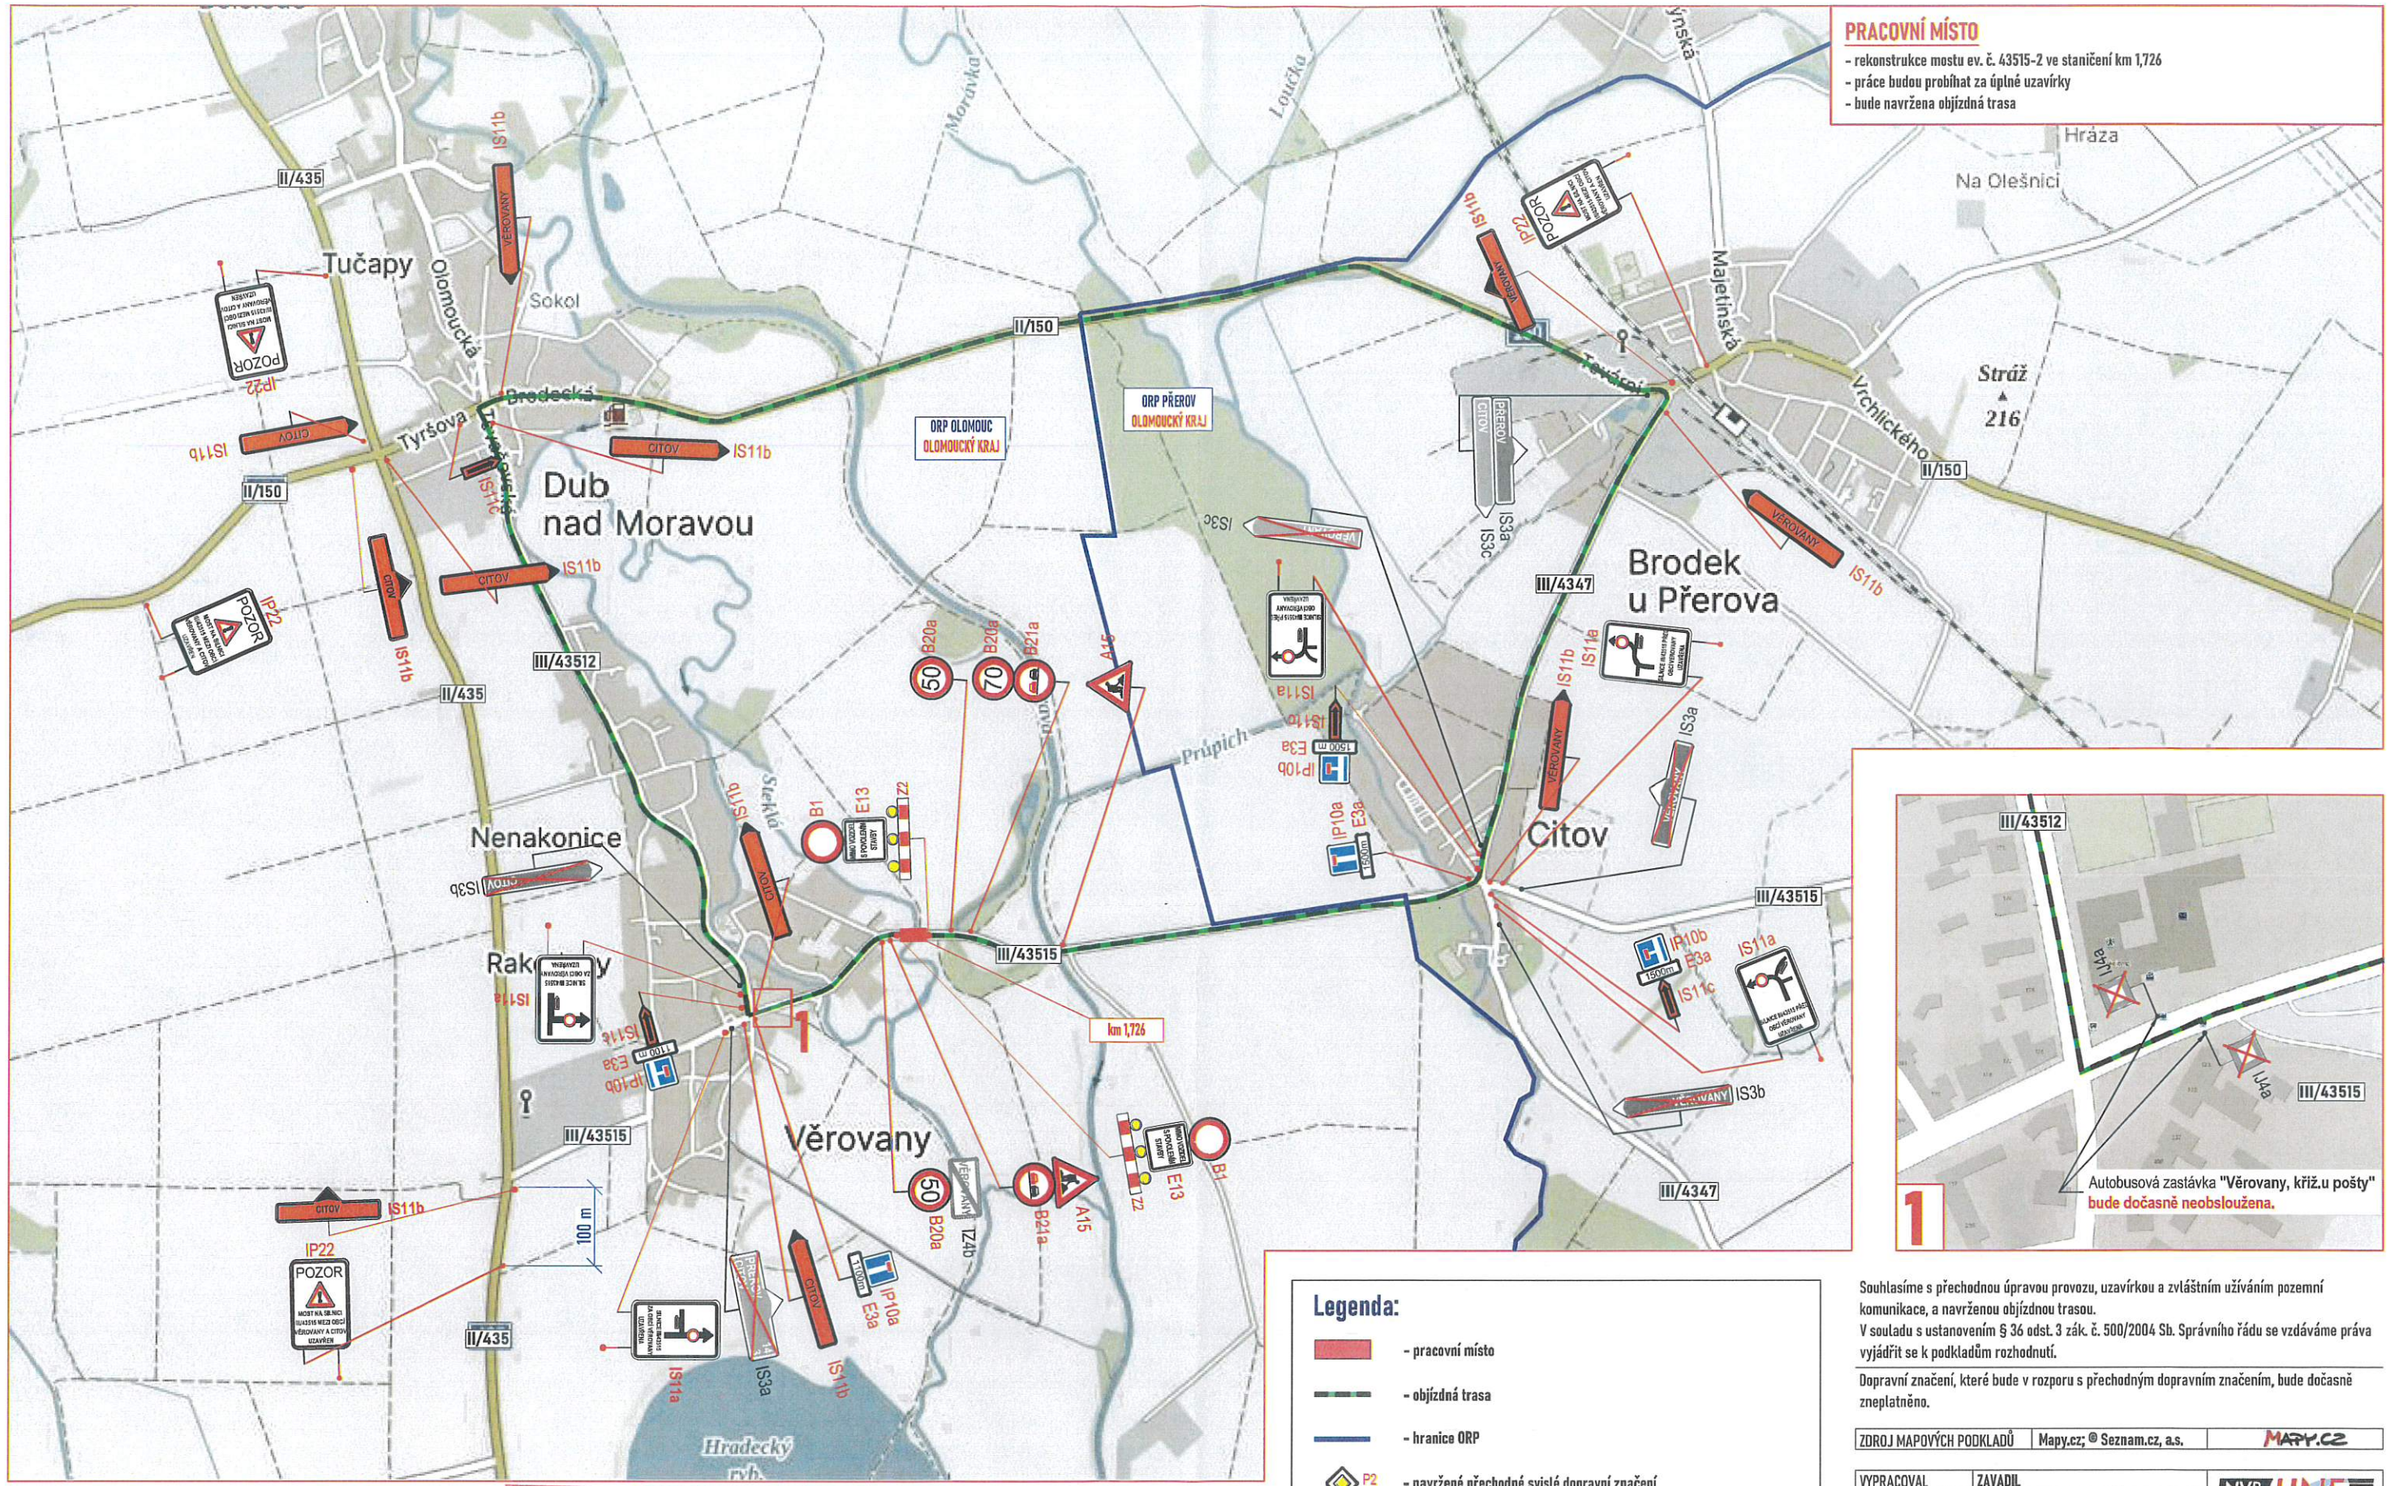

Legenda:

- pracovní místo
- objízdná trasa
- hranice ORP
- P2 - navržené přechodné svislé dopravní značení
- P2 - stávající svislé dopravní značení
- P2 - zrušené/přesunuté stávající svislé dopravní značení

Souhlasíme s přechodnou úpravou provozu, uzavírkou a zvláštním užíváním pozemní komunikace, a navrženou objízdnou trasou.
V souladu s ustanovením § 36 odst. 3 zák. č. 500/2004 Sb. Správního řádu se vzdáváme práva vyjádřit se k podkladům rozhodnutí.

Dopravní značení, které bude v rozporu s přechodným dopravním značením, bude dočasně zneplatněno.

ZDROJ MAPOVÝCH PODKLADŮ	Mapy.cz; © Seznam.cz, a.s.	MAPY.CZ

VYPRACOVAL	ZAVADIL
UPRAVIL	
KONTROLOVAL	JANATA
INVESTOR	-
ZHOTOVITEL	STAVBY SR group s.r.o.

NÁZEV STAVBY
ÚDRŽBA MOSTU EV.Č. 43515-2, VĚROVANY

DOPRAVNĚ INŽENÝRSKÁ OPATŘENÍ
ÚPLNÁ UZAVÍRKA

NVB LINE
NVB LINE s.r.o.
Cukrovar 716
768 21 Kvasice
www.nvbline.cz
zavadil@nvbline.cz
tel.:778 973 109

FORMÁT	A3
DATUM	26. 7. 2024
Č. ZAKÁZKY	ZK-24-0926

OVĚŘENO
Magistrátem města Olomouce
odborem stavebním
Sp. zn.: S-SMOl/ 339508/2024/OS
Dne: 15. 8. 2024
POLICIE ČESKÉ REPUBLIKY
KRAJSKÁ ŘEDITELSTVÍ POLICIE
OLOMOUCKÉHO KRAJE
ODBOR SLUŽBY DOPRAVNÍ POLICIE
OLOMOUC

Datum: 6. srpna 2024
Č.j.: KRPM-101175-2/ČJ-2024-1400DP
SOUHLASÍ